
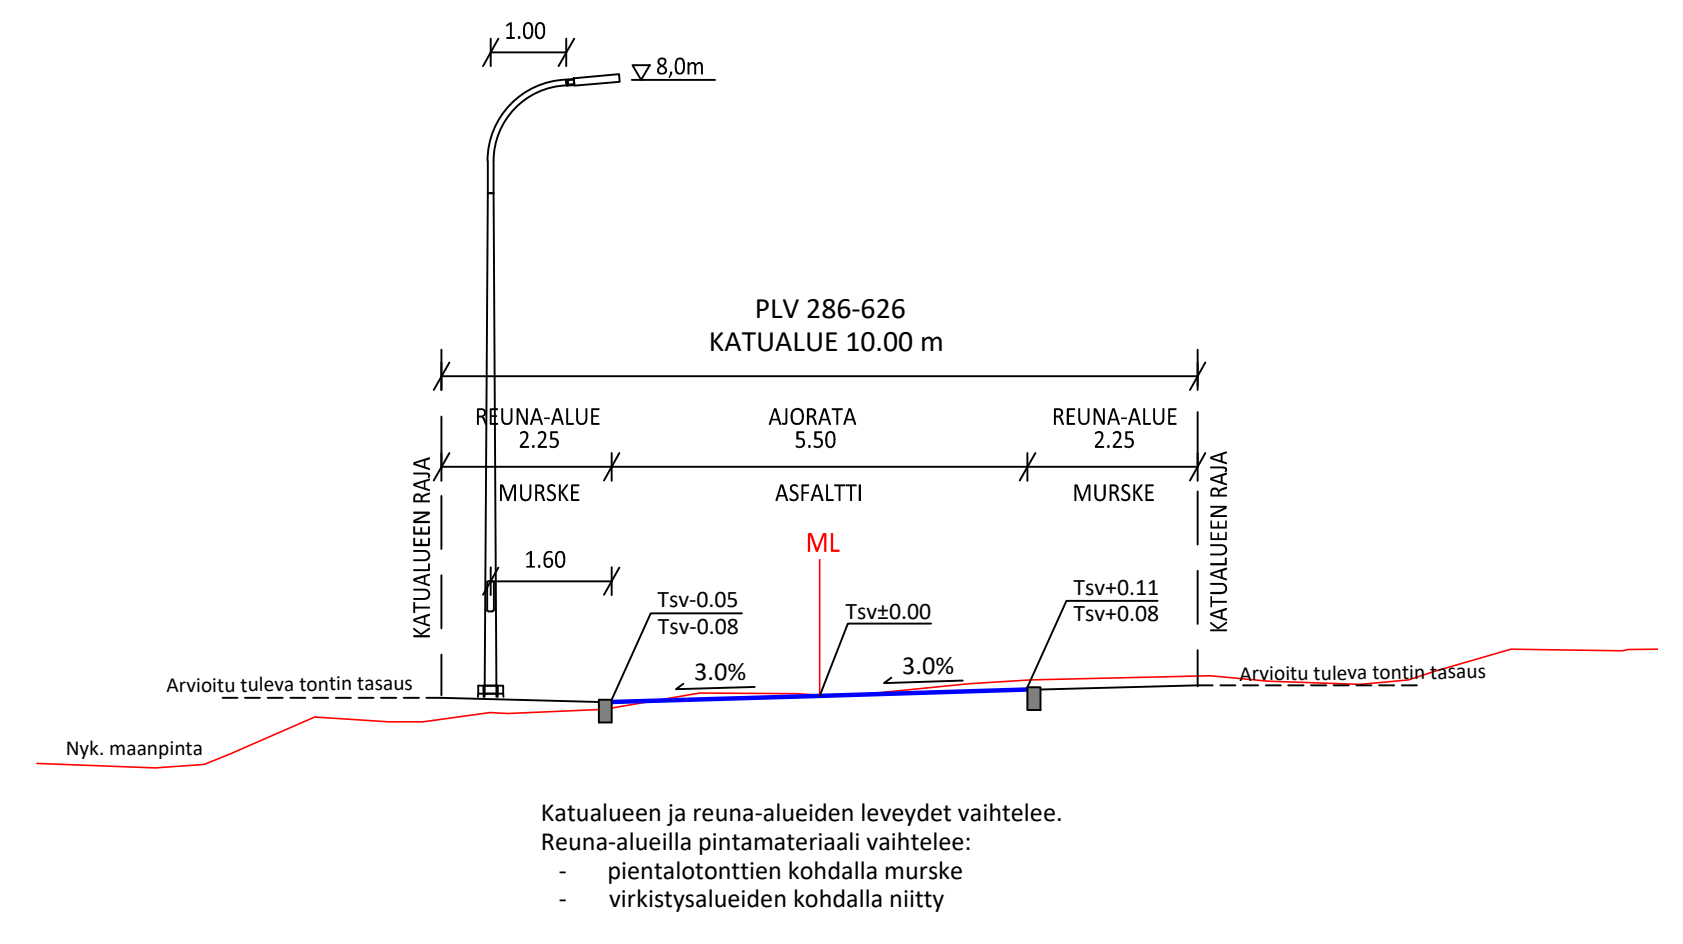
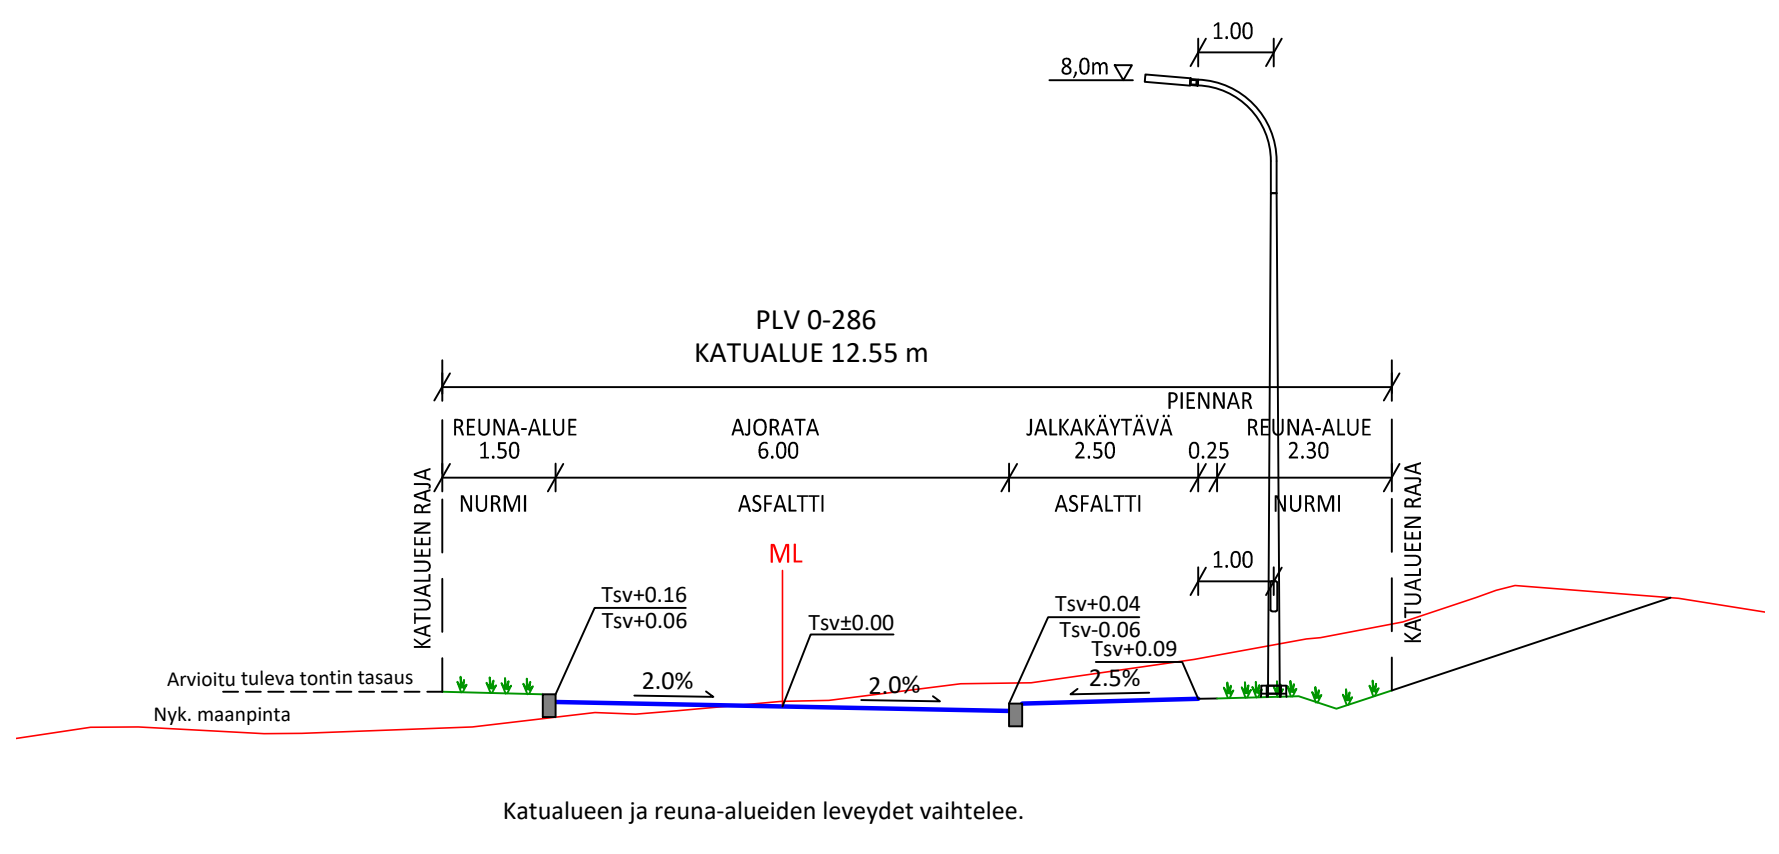


150 VUORENVÄENKATU

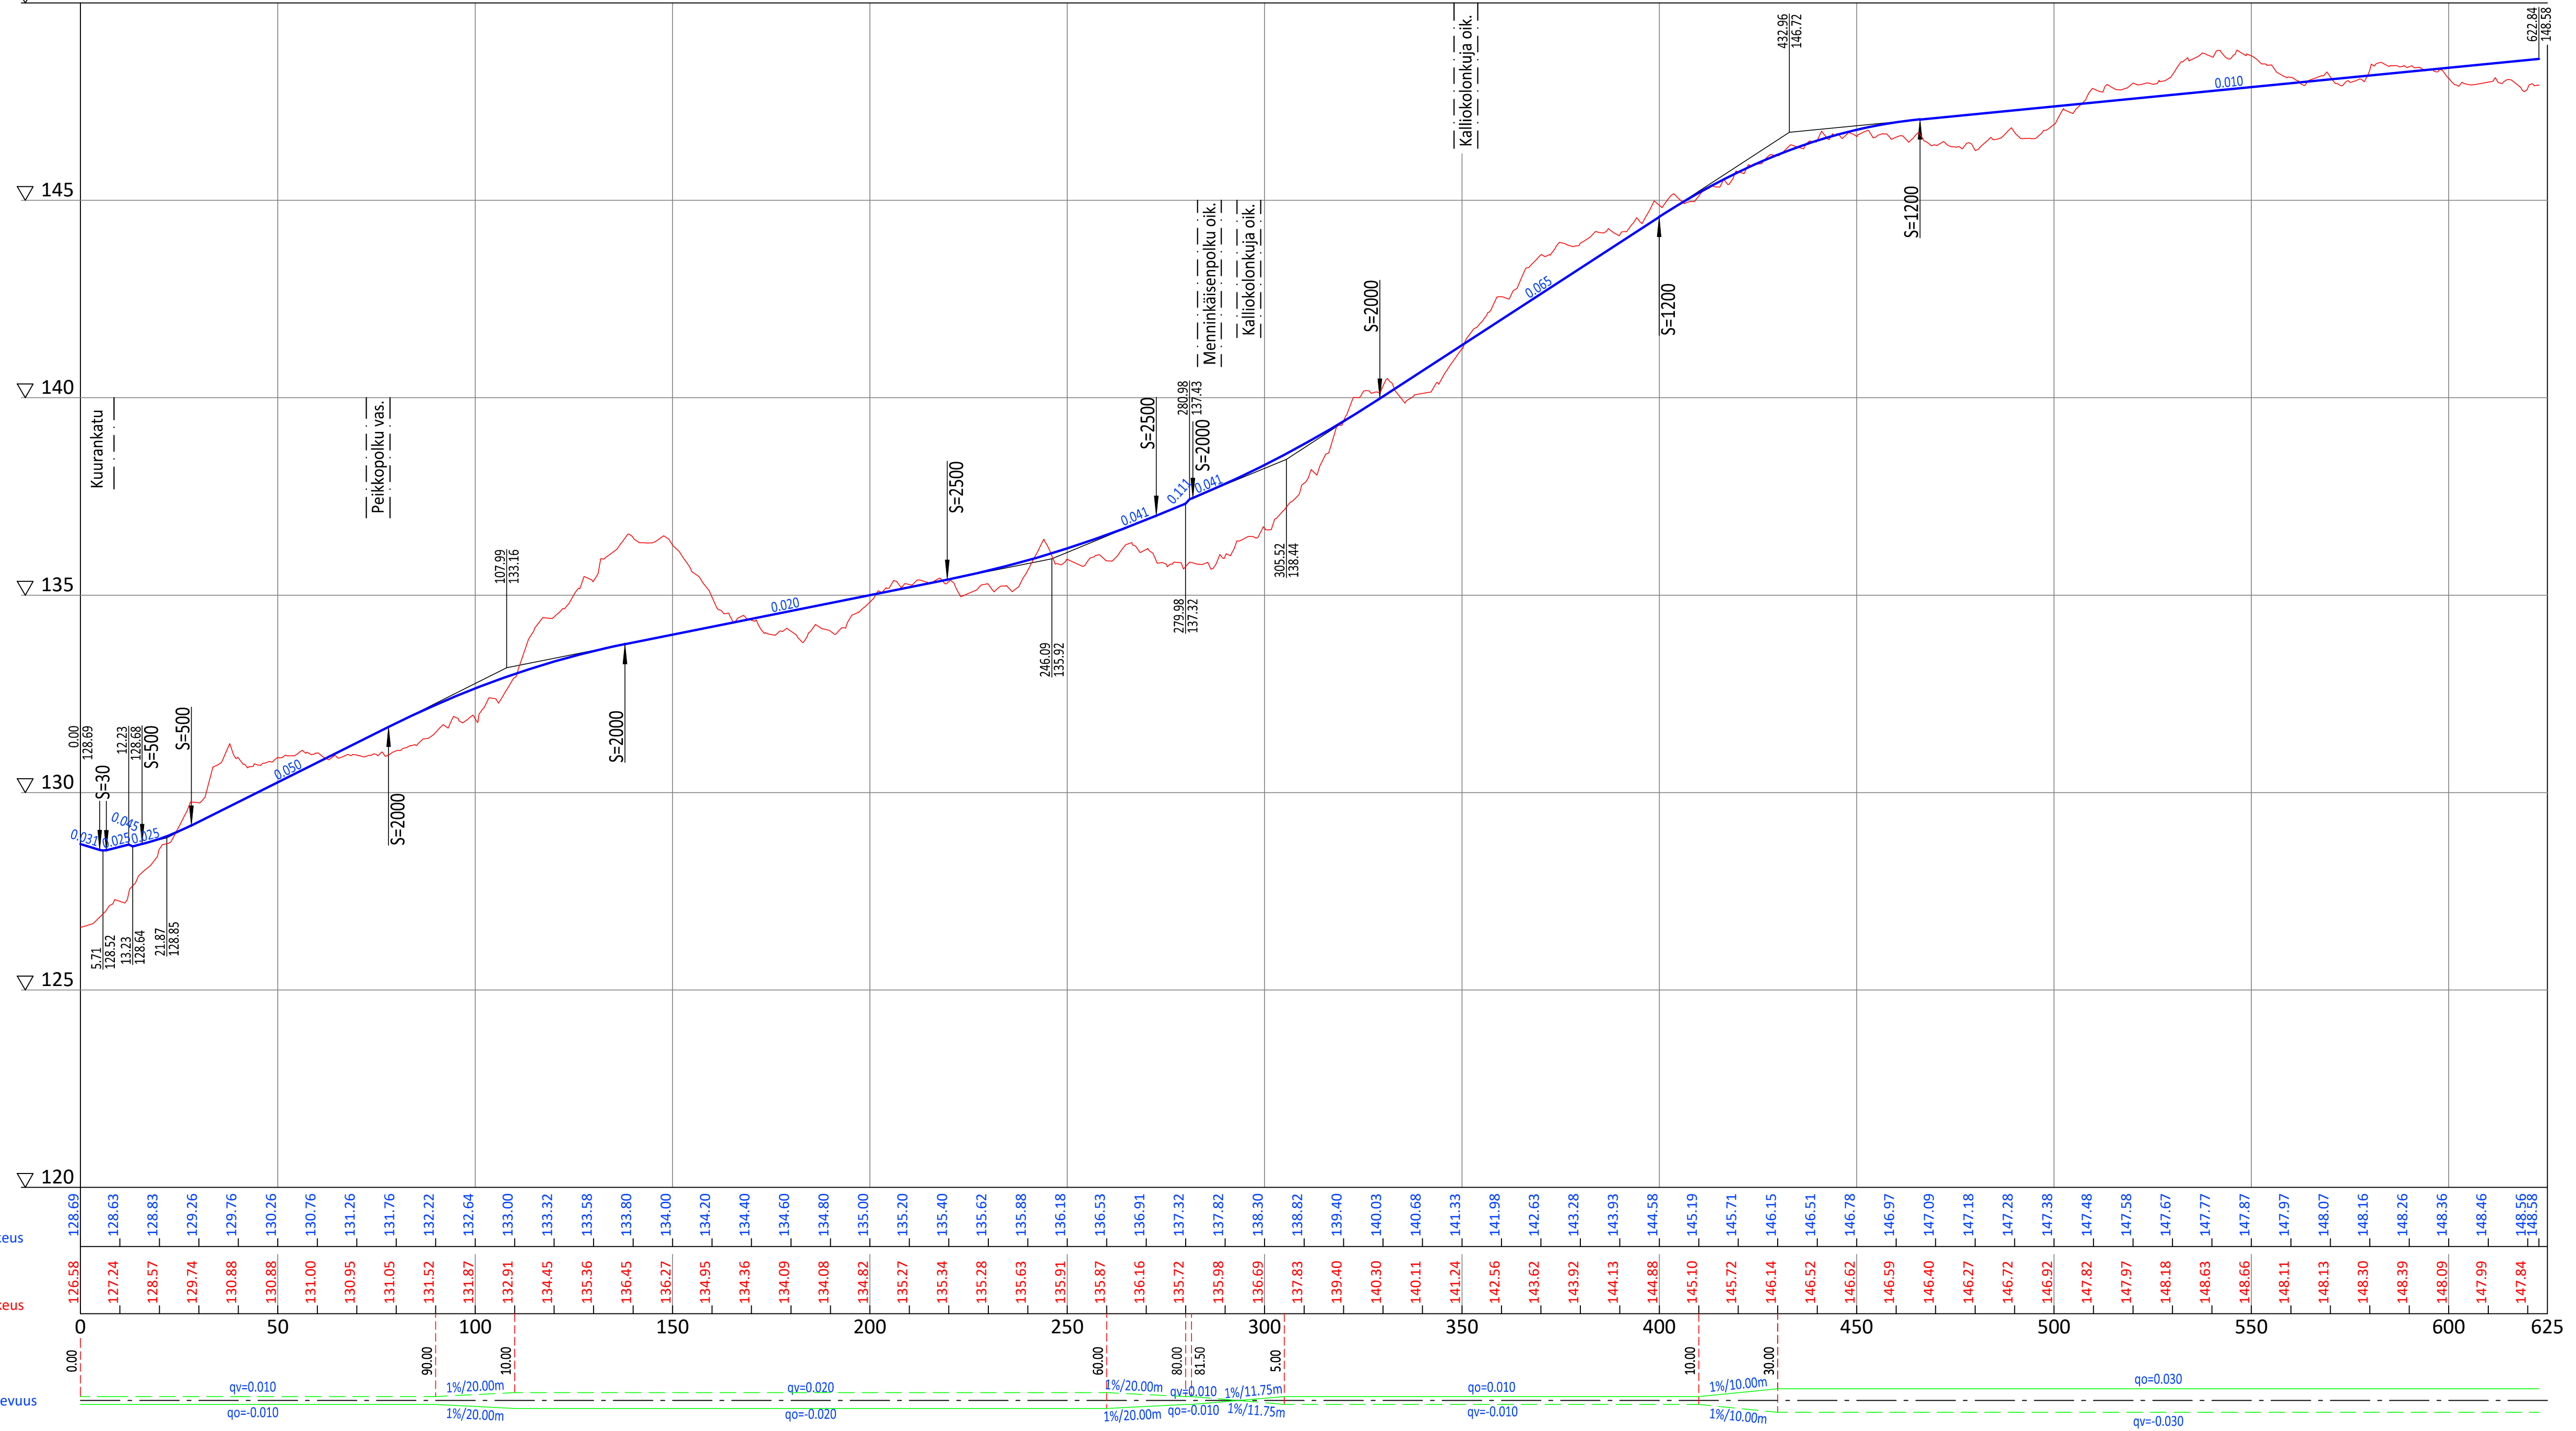

KANGASALAN KAUPUNKI
RAKENTAMISEN PALVELUALUE

VUORENVÄENKATU
LAMMINRAHKA

Infra suunnittelu ja rakentaminen

YLAN PÄÄTÖS:	
RAKENNUSPÄÄLLIKÖN PÄÄTÖS:	/ §
MUUTOS	
TARK.	
HTV.	
PVM.	13.3.2024
TEK.	
PIR. N.O.	

KATUSUUNNITELMA
PITUUSLEIKKAUS 1:1000 / 1:100, TYYPPIKOIKKILEIKKAUS 1:100

Ramboll PL 718, Kansikatu 5B 33101 Tampere puh. 020 755 611 www.ramboll.fi	PIIRT. O. Suoniemi SUUNN. O. Suoniemi TARK. L. Peltola	KOORD. JÄRJ. ETRS-GK24 KORK. JÄRJ. NZ2000	PIR. N.O.
--	--	--	-----------

RAMBOLL

3-35-23