


Katualueen ja reuna-alueiden leveydet vaihtelee.
 Reuna-alueilla pintamateriaali vaihtelee:
 - virkistysalueiden kohdalla niitty
 - tonttien kohdalla nurmi

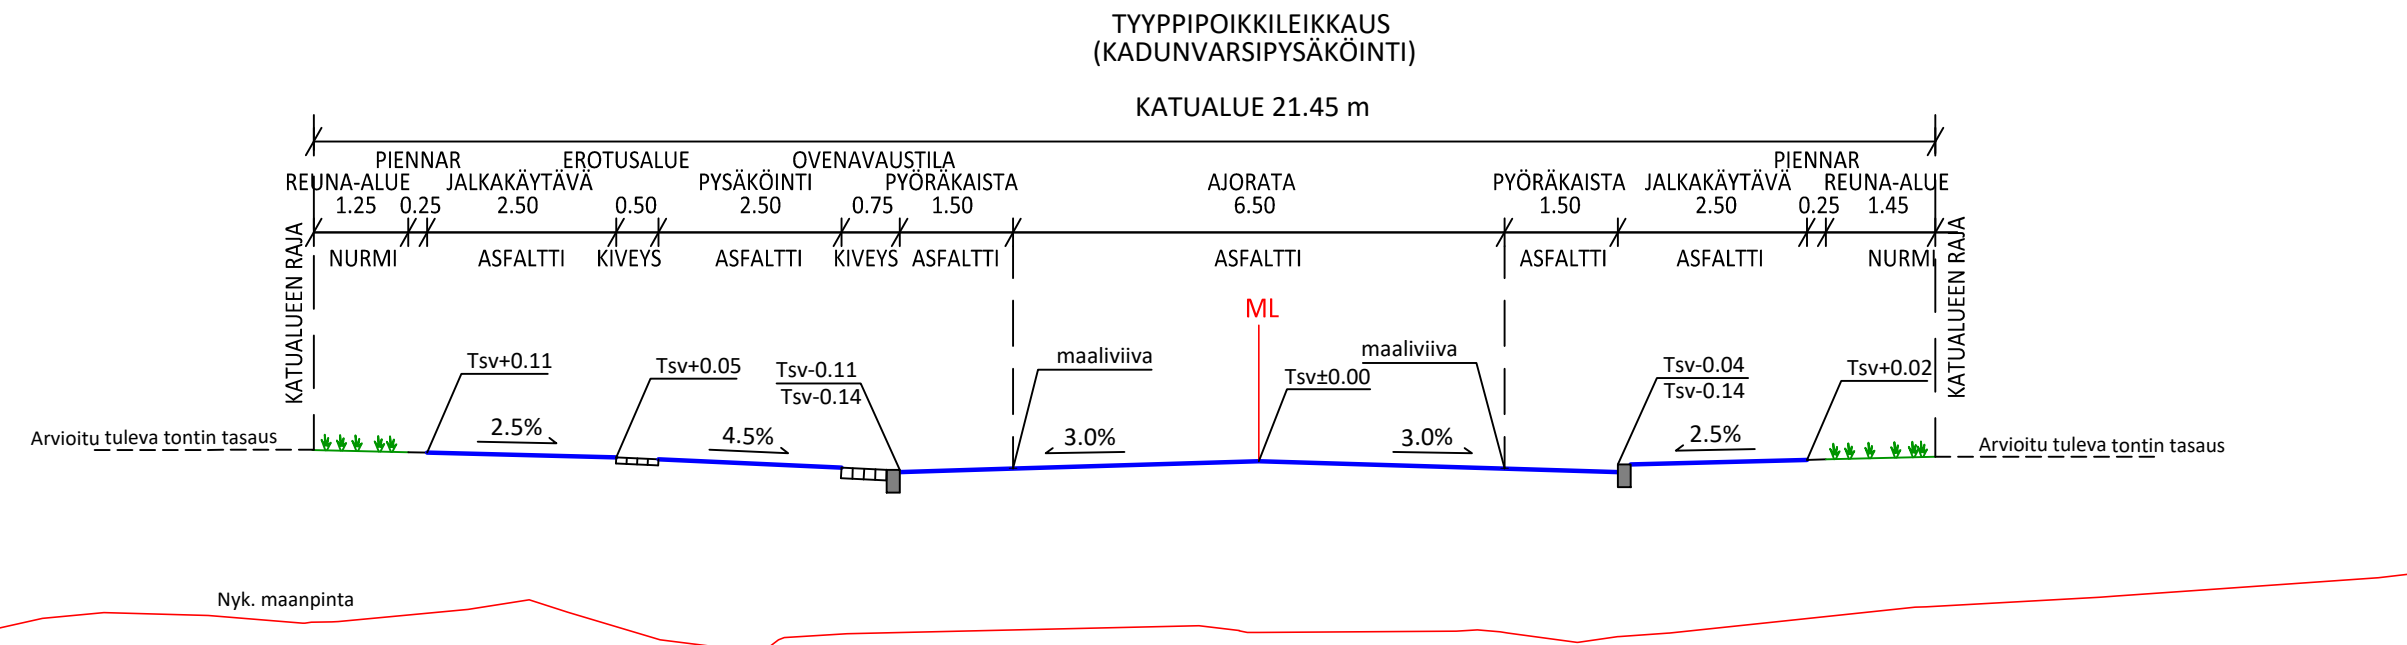

Katualueen ja reuna-alueiden leveydet vaihtelee.
 Reuna-alueilla pintamateriaali vaihtelee:
 - virkistysalueiden kohdalla niitty
 - tonttien kohdalla nurmi

KANGASALAN KAUPUNKI RAKENTAMISEN PALVELUALUE		Infran suunnittelu ja rakentaminen	
KUURANKATU VÄLI: RIESONREITTI - MOSSIN PUISTOKATU (PLV 740-1490) LAMMINRAHKA		YLAN PÄÄTÖS: RAKENNUSPÄÄLLIKÖN PÄÄTÖS: / §	
KATUSUUNNITELMA TYYPPIPOIKKILEIKKAUKSET 1:100		MUUTOS TARK. HYV. PVM. 13.3.2024 TEK.	
Ramboll PL 718, Kansikatu 5B 33101 Tampere puh. 020 755 611 www.ramboll.fi	PIIRT. O. Suoniemi SUUNN. O. Suoniemi TARK. L. Peltola	KOORD.JÄRJ. ETRS-GK24 KORK.JÄRJ. N2000	PIIR. N:O. 4-14-23