

VUODEN RAKENNUSHANKE 2007



Julkisivu pohjoiseen Talo B




Rakennus on sovitettu taitavasti vaativaan ympäristöön. Se sijoittuu Kangasalan ydinkeskustaan, Kuohunharjuntien, Ruutanantien ja Urheilutien risteykseen. Saavuttaessa keskustaan eri suunnista rakennus muodostaa erilaisia näkymiä suhteessa eri rakennuksiin myös korkeutensa puolesta. Paikka on valtakunnallisesti arvokasta kulttuuriympäristöä Kangasalan kirkon vieressä.

Hanke on yksi merkittävä askel keskustan kehittämisessä. Rakennus luo uutta ja edustavaa Kangasalan keskustaa kadunkulmassa, missä talo rajaa katutilaa miellyttävästi sekä Kuohunharjuntien, että Ruutanantien puolella. Rakennuksen olemus on ryhdikäs ja raikas. Liiketilöiden ilme on tyylikäs, näyteikkunat suuria ja näyttäviä. Arkadi liikehuoneiston edessä luo jalankulkijoille miellyttävän mittakaavan ja suojaa sateelta.

Rakennuspaikka on ollut monin tavoin haasteellinen. Tontin korkeuserot, näkymät eri suunnista, ilmansuunnat, ahtaus risteysalueella, liikenteen läheisyys, tekniset järjestelyt jne. huomioon ottaen kokonaisuus on pysynyt hyvin hallinnassa sekä suunnittelijoilla että rakennusvaiheessa.

Porraskäytäviin käydään sisään kahden rakennusmassan suojaamalta sisäpihalta, jonka alla autopaikat sijaitsevat. Julkisivun ja rakenteiden detaljit on huolellisesti suunniteltu mm. ikkunat ja parvekkeiden kaiteet. Yksityiskohtissa tulee esiin myös laadukas rakennusjälki.

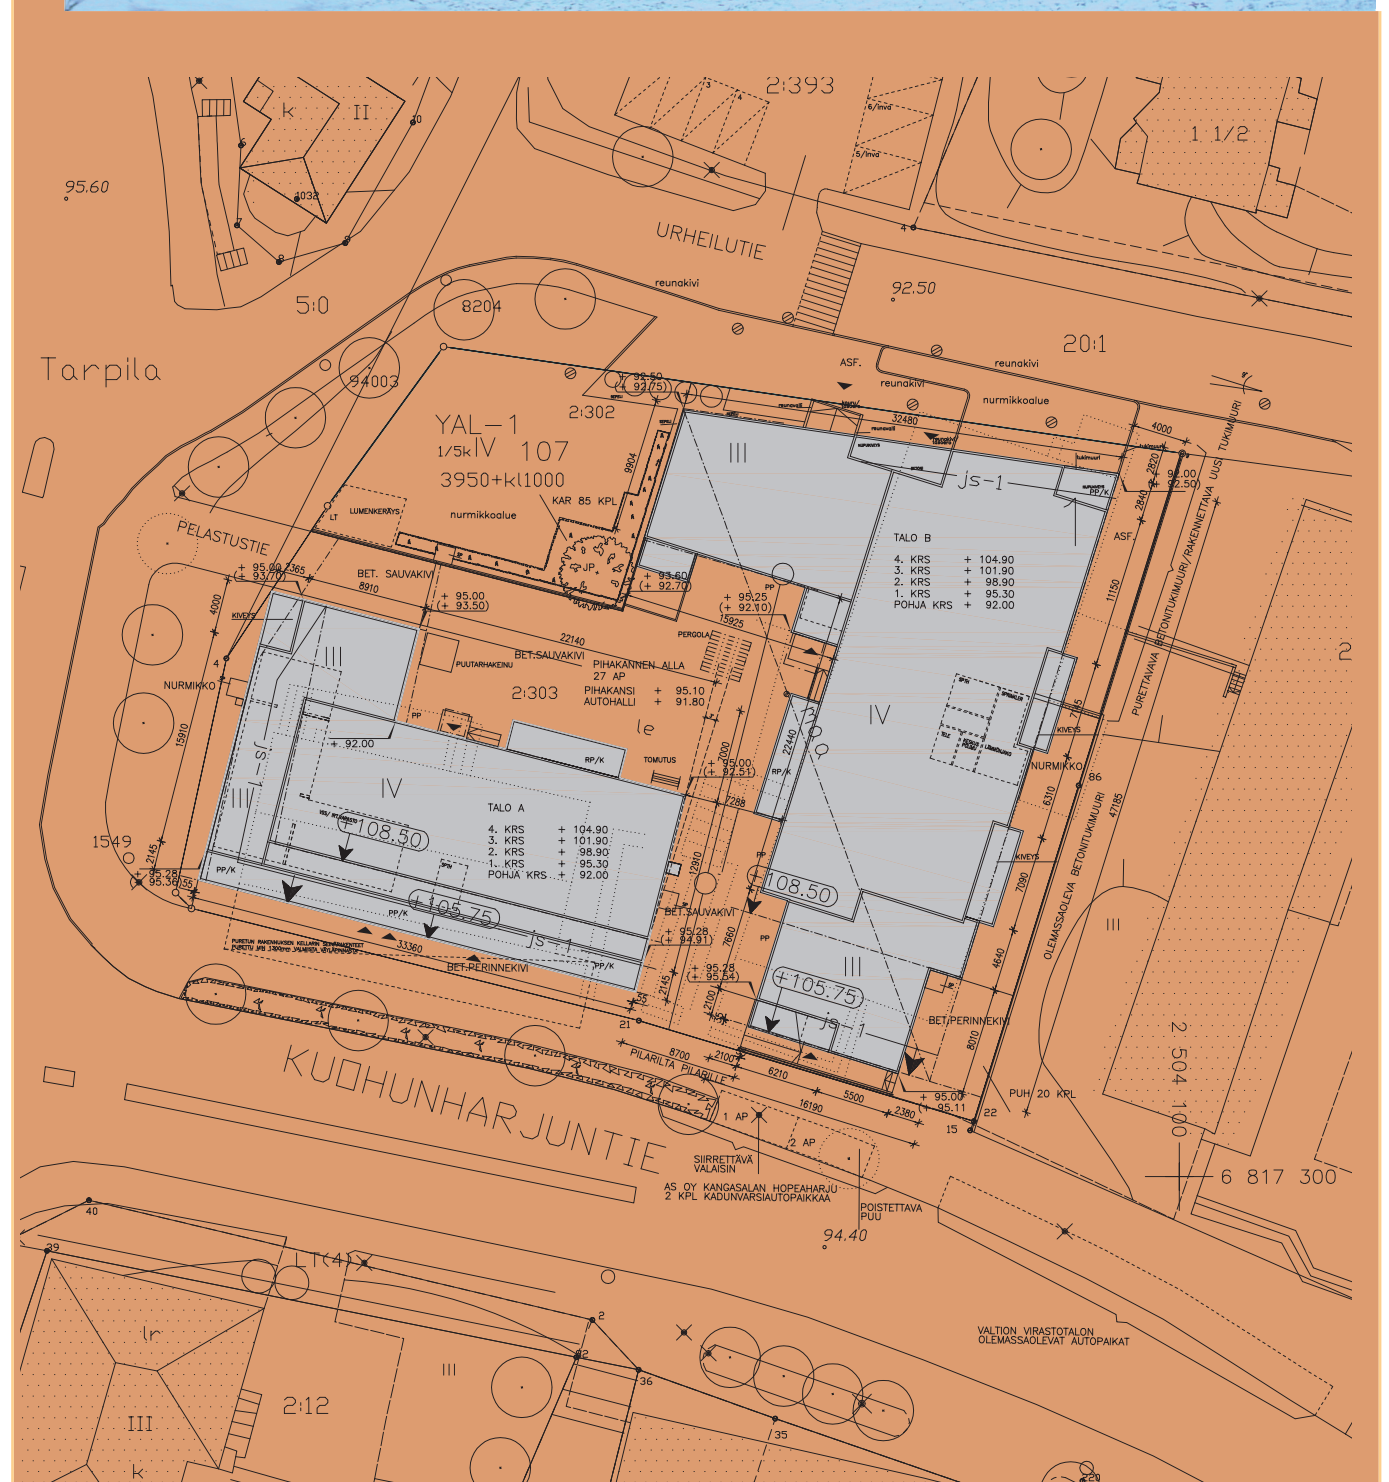

As Oy
Kangasalan Hopeaharju

Rakennuttaja
YH Länsi Oy

Pääurakoitsija
Peab Seicon Oy

Suunnittelija
Markku Mäki-Opas, arkkitehti SAFA,
Arkkitehtuuritoimisto Vihanto & Co.