


VUODEN RAKENNUSHANKE 2011

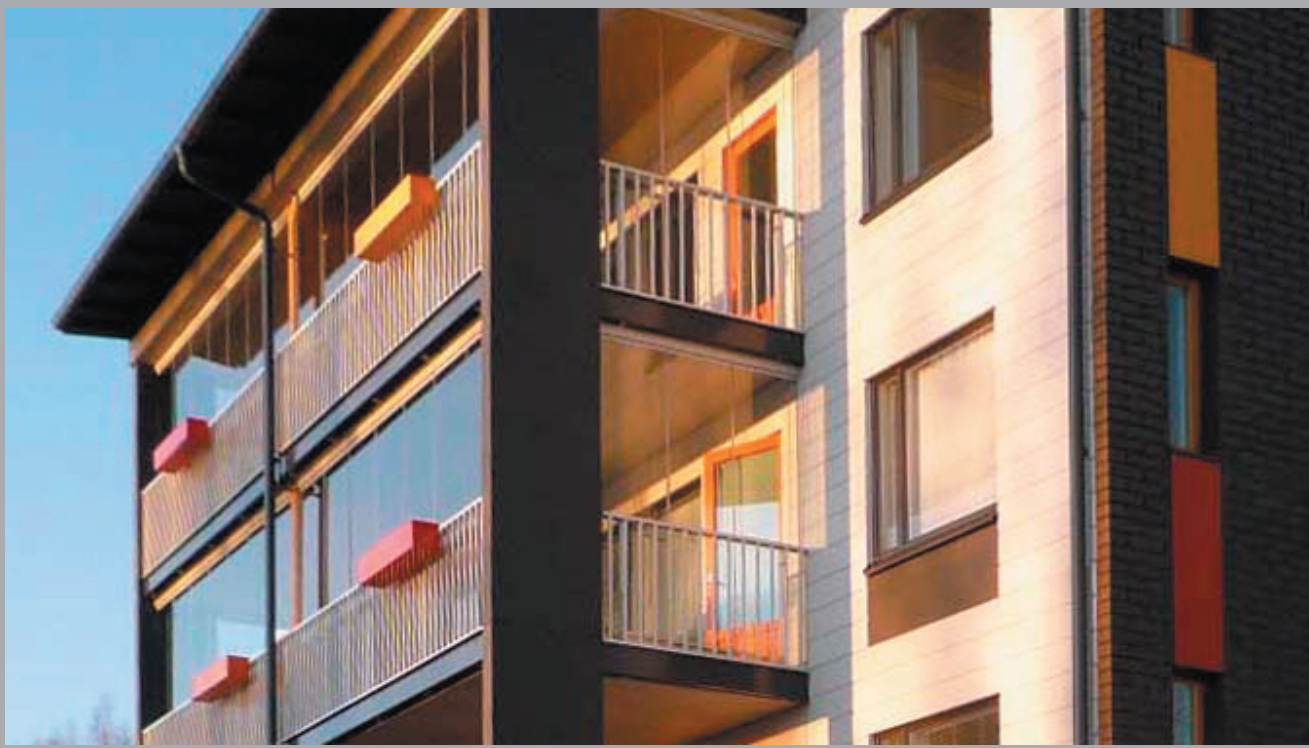

As Oy Tervaskanto sijoittuu Vatialan aluekeskukseen kaupan, pankin ja koulun naapuriksi. Rakennuspaikan vieressä on Kangasalan tien vilkas bussipysäkki.

Kunta on luovuttanut tontin tarkoituksena, että Vatialaan saadaan varttuneiden ihmisten asuntoja palveluiden ja pysäkin lähelle. Tämän tavoitteen saavuttamisessa suunnittelija ja rakentaja ovat onnistuneet erinomaisesti.

Tontin käyttö on taitavaa. Kaksi rakennusmassaa muodostaa suljetun ja suojaosan, mutta valoisan pihapiirin, vaikka paikka on keskeisenä jäänyt liikenneväylien puristukseen. Piha tarjoaa oleskelu- ja toimintamahdollisuuksia asukkaille. Piharakenteet ovat laadukkaat. Tontilta on erinomaiset jalankuluyhteydet lähistön palveluihin.

Erityyppiset rakennukset, kerrostalo ja rivitalo, tuovat vaihtelua asuntotyyppisiin ja ympäristöön.




Rivitalossa on piha-asuntoja ja kerrostalossa suuret parvekkeet. Pääosa asunnoista avautuu etelään tai länteen.

Rakennusten ulkoarkkitehtuuri on innostavaa ja modernia. Kerrostalo on sovitettu toiselta puolen viereiseen liikerakennukseen, pihan puolelta se on valoisa. Rivi- ja kerrostaloa yhdistää reipas ja lämmin värimaailma.



Asemapiirros

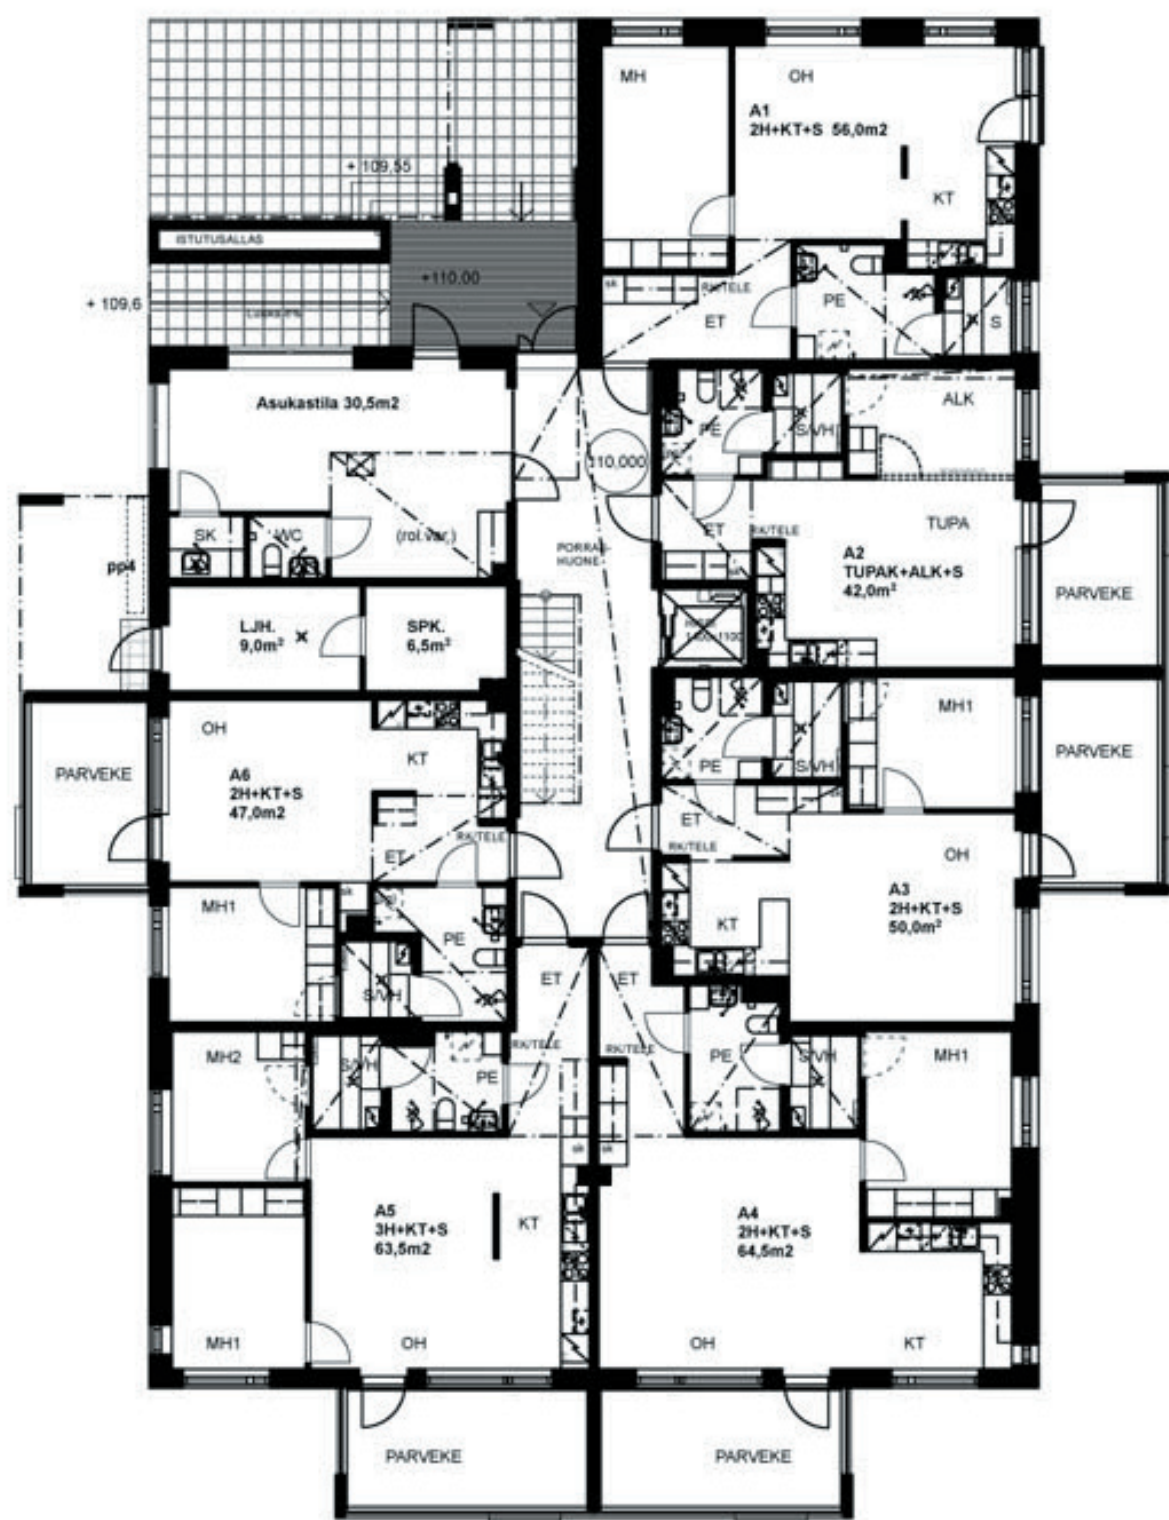

Talo A Pohjapiirros 1.krs



Julkisivu pohjoiseen

As Oy
Tervaskanto
Vatiala

Rakennuttaja
SRV Rakennus Oy /
SRV Pirkanmaa

Vastaava työnjohtaja
Ilkka Uljas,
rakennusinsinööri

Pääsuunnittelija
Juha Väisänen,
arkkitehti SAFA
Arkkitehdit A3 Oy