



VUODEN RAKENNUSHANKE 2013

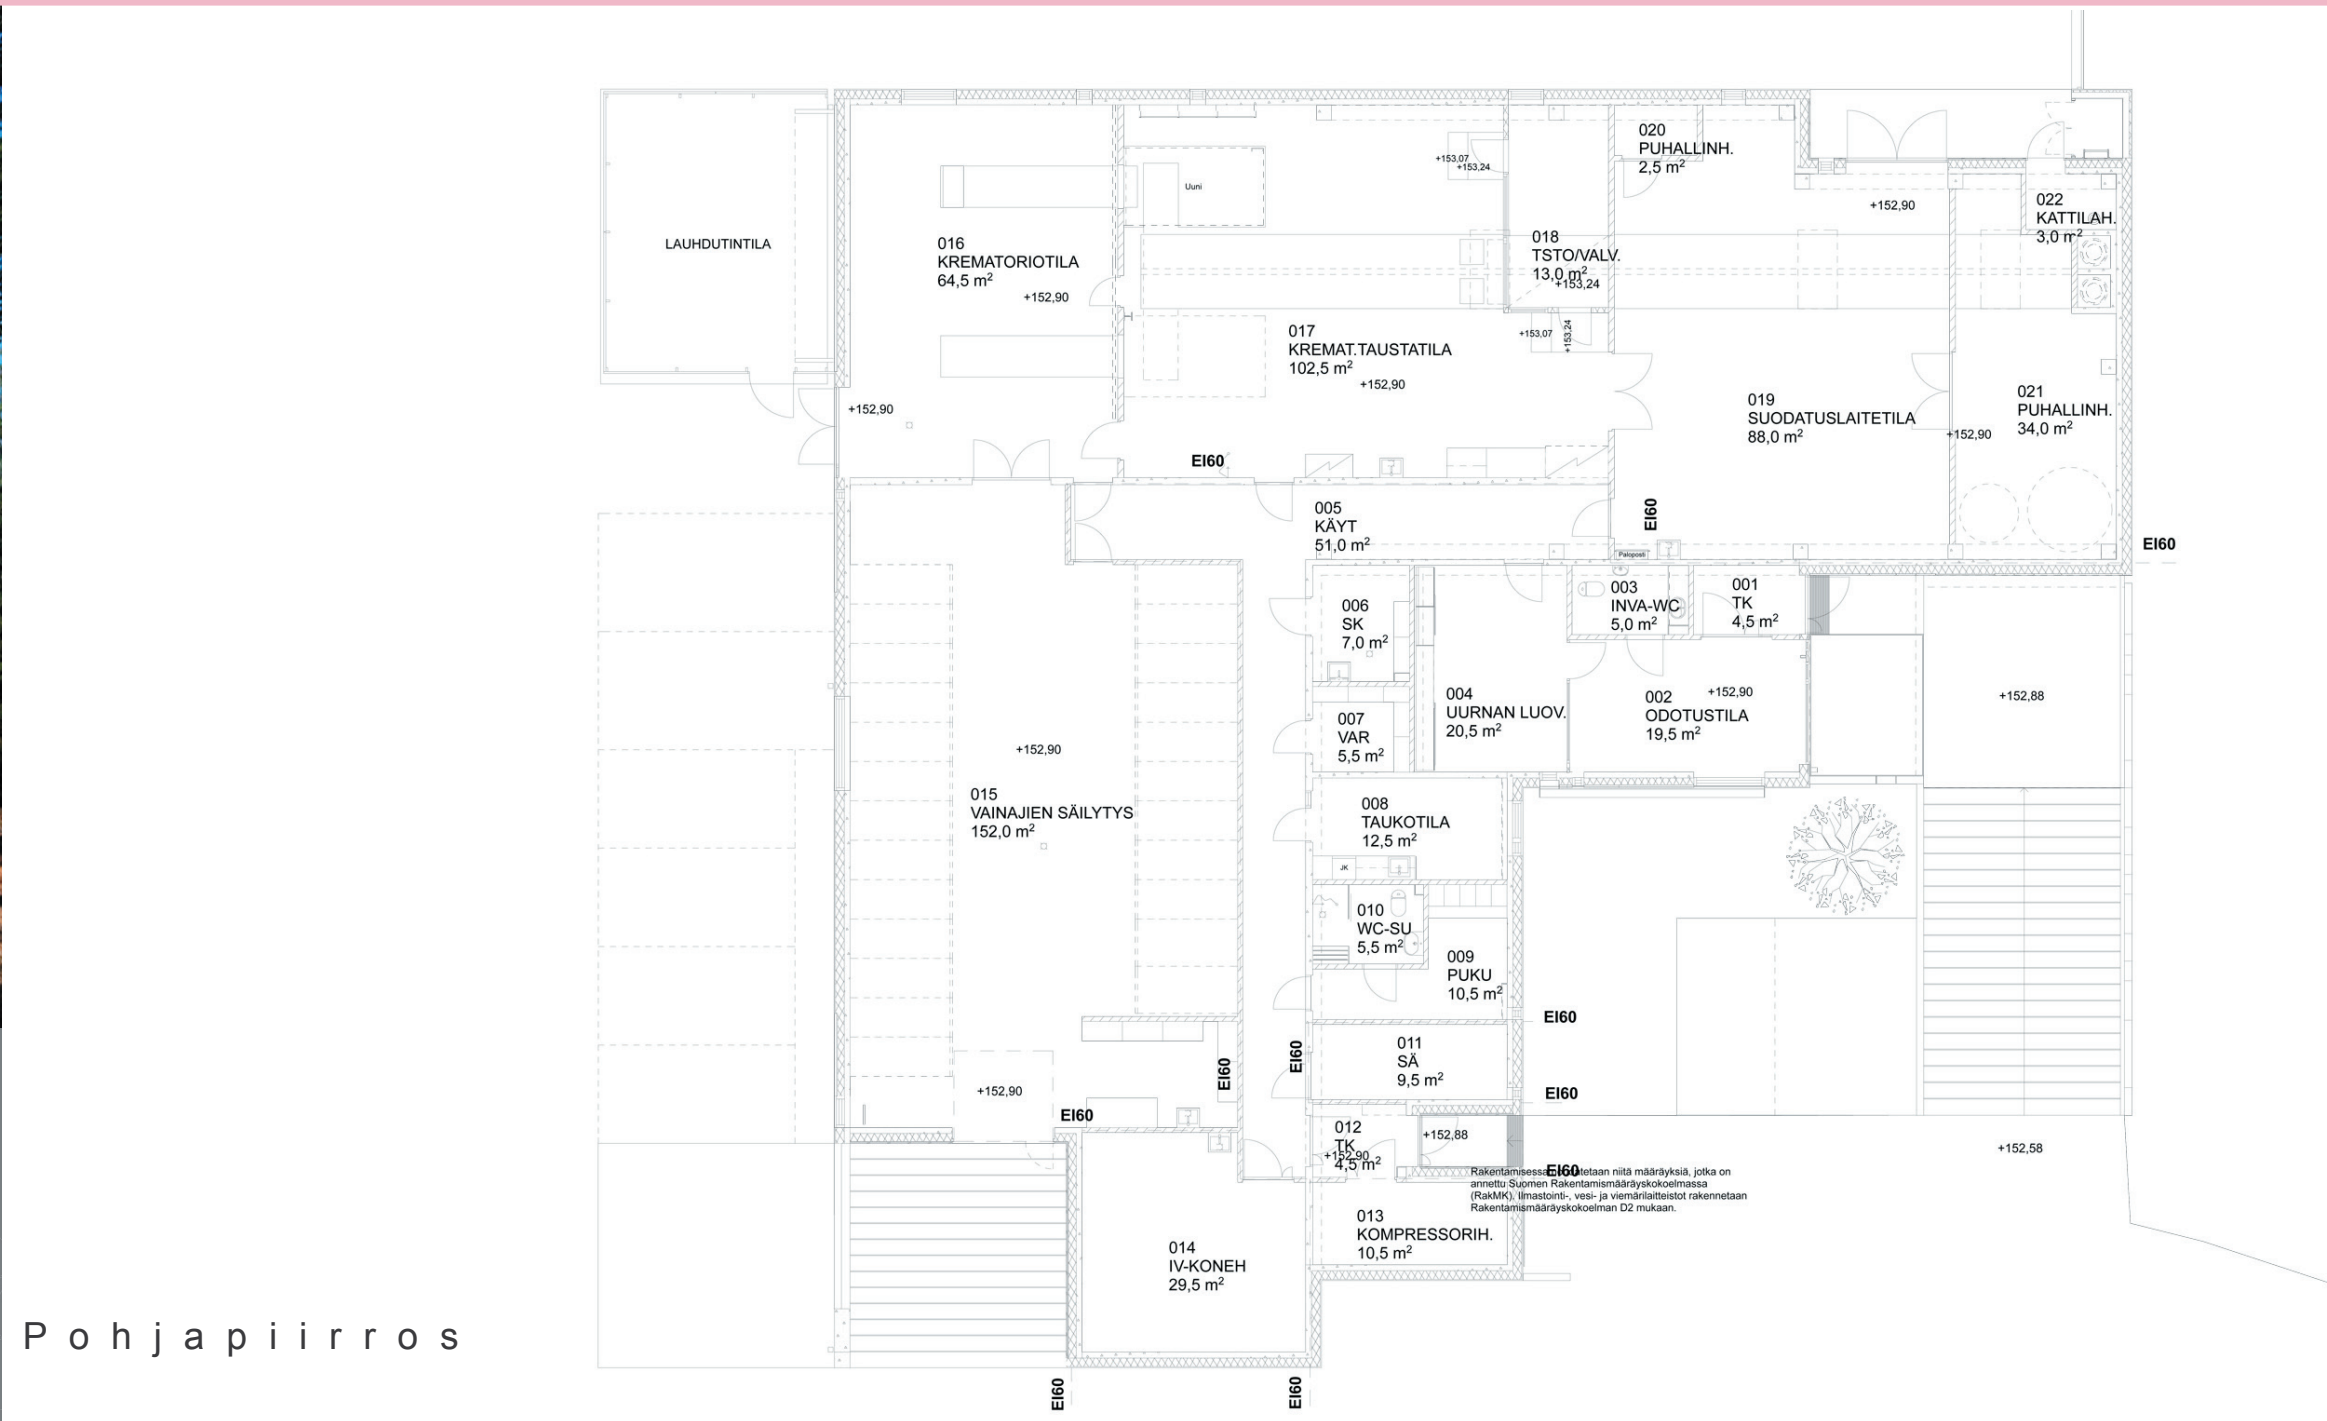

Sisäänkäynti. Kuva Mikko Suominen.

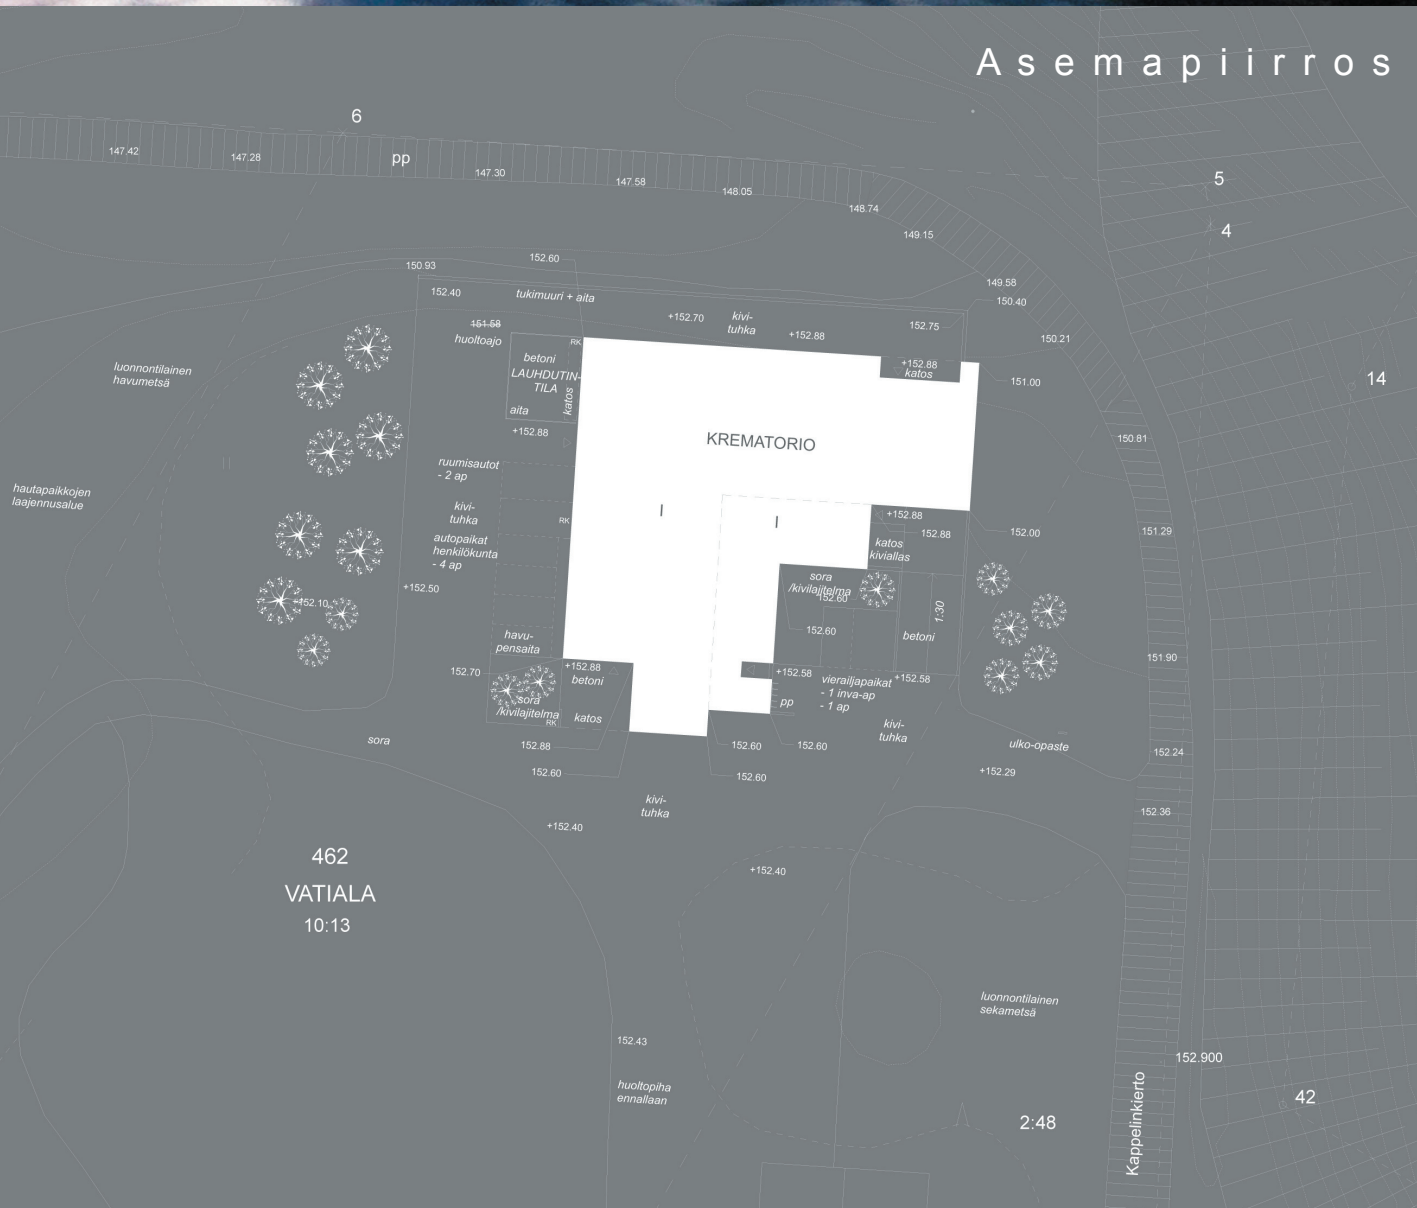

Pohjapiirros

Hanke sijoittuu valtakunnallisesti merkittävän rakennetun kulttuuriympäristön alueelle, johon kuuluu Vatialan askeettisen, betonista rakennetun siunauskappelin lisäksi koko hautausmaa-alue. Krematorio sijoittuu hautausmaan nurkkaan. Rakennus on sovitettu siunauskappelin veistokselliseen ilmeeseen, mutta se onnistuu näkyvyytensä vuoksi luomaan omankin kuvansa maisemaan.

Rakennuksesta huokuu hiljainen tunnelma. Massojen ja julkisivujen sommittelu on taitavaa ja rauhallista. Vaalea rapattu betonipinta hohtaa valoa. Urnan luovutukseen on varattu suuren ikkunan kehystämä aula, jonka sisäänkäynti on merkitty lämpimällä ruosteenvärisellä seinäkkeellä ja katoksella.

Pääosa rakennuksesta toimii krematoriona, jossa korostuu ympäristöystävällisyys. Suodatinlaitteet on toteutettu parhaalla saatavissa olevalla tekniikalla, ja krematorion hukkalämpö hyödynnetään. Korkealle nousevat piiput on saatu hienosti sovitettua rakennuksen osaksi nostamalla rakennusmassaa ylös.

Rakentamisessa on toiminnallisuuden lisäksi tavoitettu kauneus, ja rakennus on kuin hautausmaan koru. Vaalea betoni ja ruosteensuskea rauta sopivat ympäristöön havupuiden ja koivujen lomaan. Edustan hiekkakenttä on tärkeä osa hallittua kokonaisuutta. Krematorio on osoitus siitä kuinka huoltorakennusmaisenkin suunnittelutehtävän voi toteuttaa siten, että lopputulos on arvokas ja harmoninen.

Rakennuttaja edustaa julkista sektoria. Sen vastuulla on poikkeuksellisen suuri ja arvokas rakennusmassa, jonka kunnossapito, korjaaminen ja uudisrakentaminen vaativat suuria panoksia ja jatkuvaa työtä. Rakennuttaja tietää siksi, että vain laadukasta suunnittelua ja rakentamista takaavat rakennusten käyttökelpoisuuden, kestävyys ja kauneuden: utilitas, firmitas, venustas.



Krematorio
Vatialan hautausmaa

Rakennuttaja
Tampereen ev.lut
seurakuntayhtymä
Pekka Niemi
kiinteistöpäällikkö

Vastaava työnjohtaja
Jorma Malm
rakennusinsinööri

Suunnittelija
Mikko Suominen
arkkitehti SAFA