

# VUODEN RAKENNUSHANKE 2014



Näkymä rannasta



Sisäänkäynti

Hanke sijoittuu luontoarvojen ja maiseman kannalta arvokkaan harjuselänteen törmälle Vesijärven rannassa. Paikkaa luonnehtii harjumaishan ohella Pikonlinnan sairaalan kulttuurihistoriallisesti arvokas rakennettu ympäristö. Vanhan rakennuskannan arvot kuvastavat 1930-luvun alun tyylin vaihdosta klassismista funktionalismiin. Pikonlinnan sairaala on rakennettu tuberkuloosiparantolaksi, jolle on ollut olennaista potilastilojen ja luonnon vuorovaikutus: mäntymetsällä ja ulkoilulla on ollut olennainen merkitys parantumiseen.

Myös alueen uudisrakentamisessa luonnon ja ihmisen vuorovaikutus on ollut tärkeä suunnittelua ohjaava tavoite. Luonnon aktiivinen hyödyntäminen on ollut koko sairaala-alueen kehittämisen lähtökohta. Tässä työssä palkitun rakennuksen suunnittelija on ollut alusta lähtien mukana. Tavoitteena on ollut luonnonympäristön olennaisten piirteiden ja polkuverkostojen säilyttäminen niin asukkaiden kuin muidenkin kulkijoiden käytössä. Sairaala ja uudet ja vanhat asuinrakennukset muodostavat avoimen ja vehreän puolijulkisen ulkotilan, joka toimii koko alueen asukkaiden yhteisenä piha-alueena. Uudisrakennusten julkisivut kuvastavat samaa muotokieltä ja arvomaailmaa kuin Pikonlinnan alkuperäisenkin rakennuskanta.

Asuntosuunnittelun lähtökohtana on ollut ainutkertaisen ympäristön hyväksi käyttäminen. Asunnot ovat varsinkin ajankohdalleen poikkeuksellisen suuria, ja ne on suunniteltu myös helposti muunneltaviksi. Asuntosuunnittelu on kaikin puolin laadukasta. Asuntojen suuret parvekkeet helpottavat luonnon näkemistä ja sen raikkaudesta nauttimista. Porrashuoneen sisäänkäynti ei ole vain ovi seinässä, vaan kauniisti muotoiltu ja korostettu, persoonallinen hyväntulotoivotus, jossa on muistutuksia viereisten funkistyylisen lääkärinasuntojen kauniista yksityiskohdista.


Rakentamisen laatu on läpeensä korkeata. Julkisivujen käsittely, parvekkeiden yksityiskohdat ja eritoten lähiympäristön pintojen viimeistely olemassa olevaan maastoon sovittaen kuvastavat poikkeuksellista pyrkimystä kokonaisvaltaisesti hahmotettuun asuinympäristöön.

Asemapiirros



Julkisivu  
koilliseen

Pohjapiirustus  
peruskerros

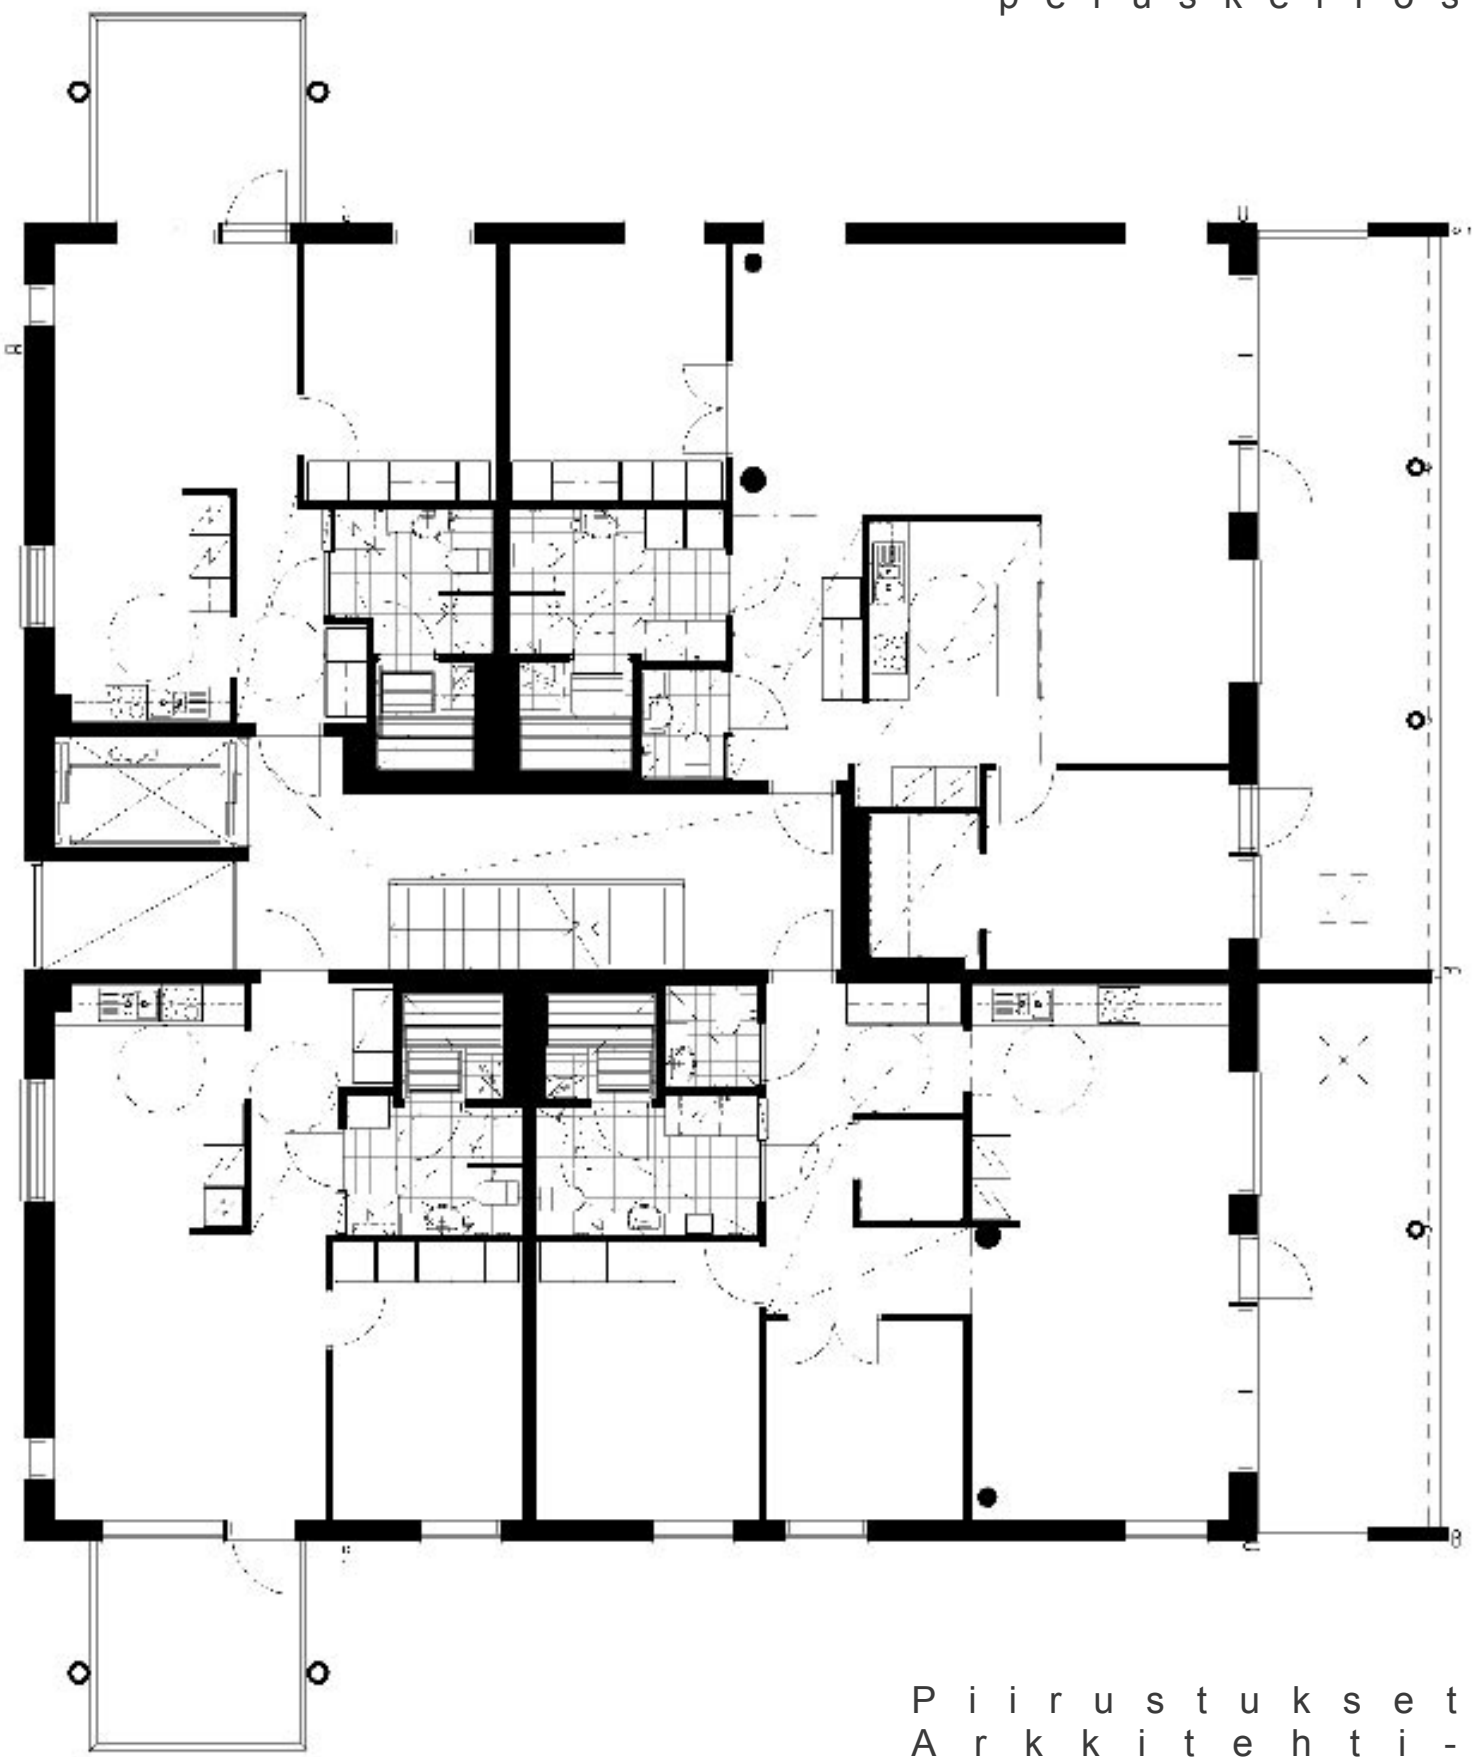

Piirustukset  
Arkkitehti-  
toimisto Eero  
Lahti Oy



**As Oy Kangasalan  
Pikonlinnan Riuntörmä**

**Rakennuttaja  
Skanska  
Talonrakennus Oy**

**Vastaava työnjohtaja  
Matti Sunell  
rakennusinsinööri**

**Suunnittelija  
Eero Lahti  
arkkitehti SAFA**