




Toimenpiderajoitus Saarenmaan alueella

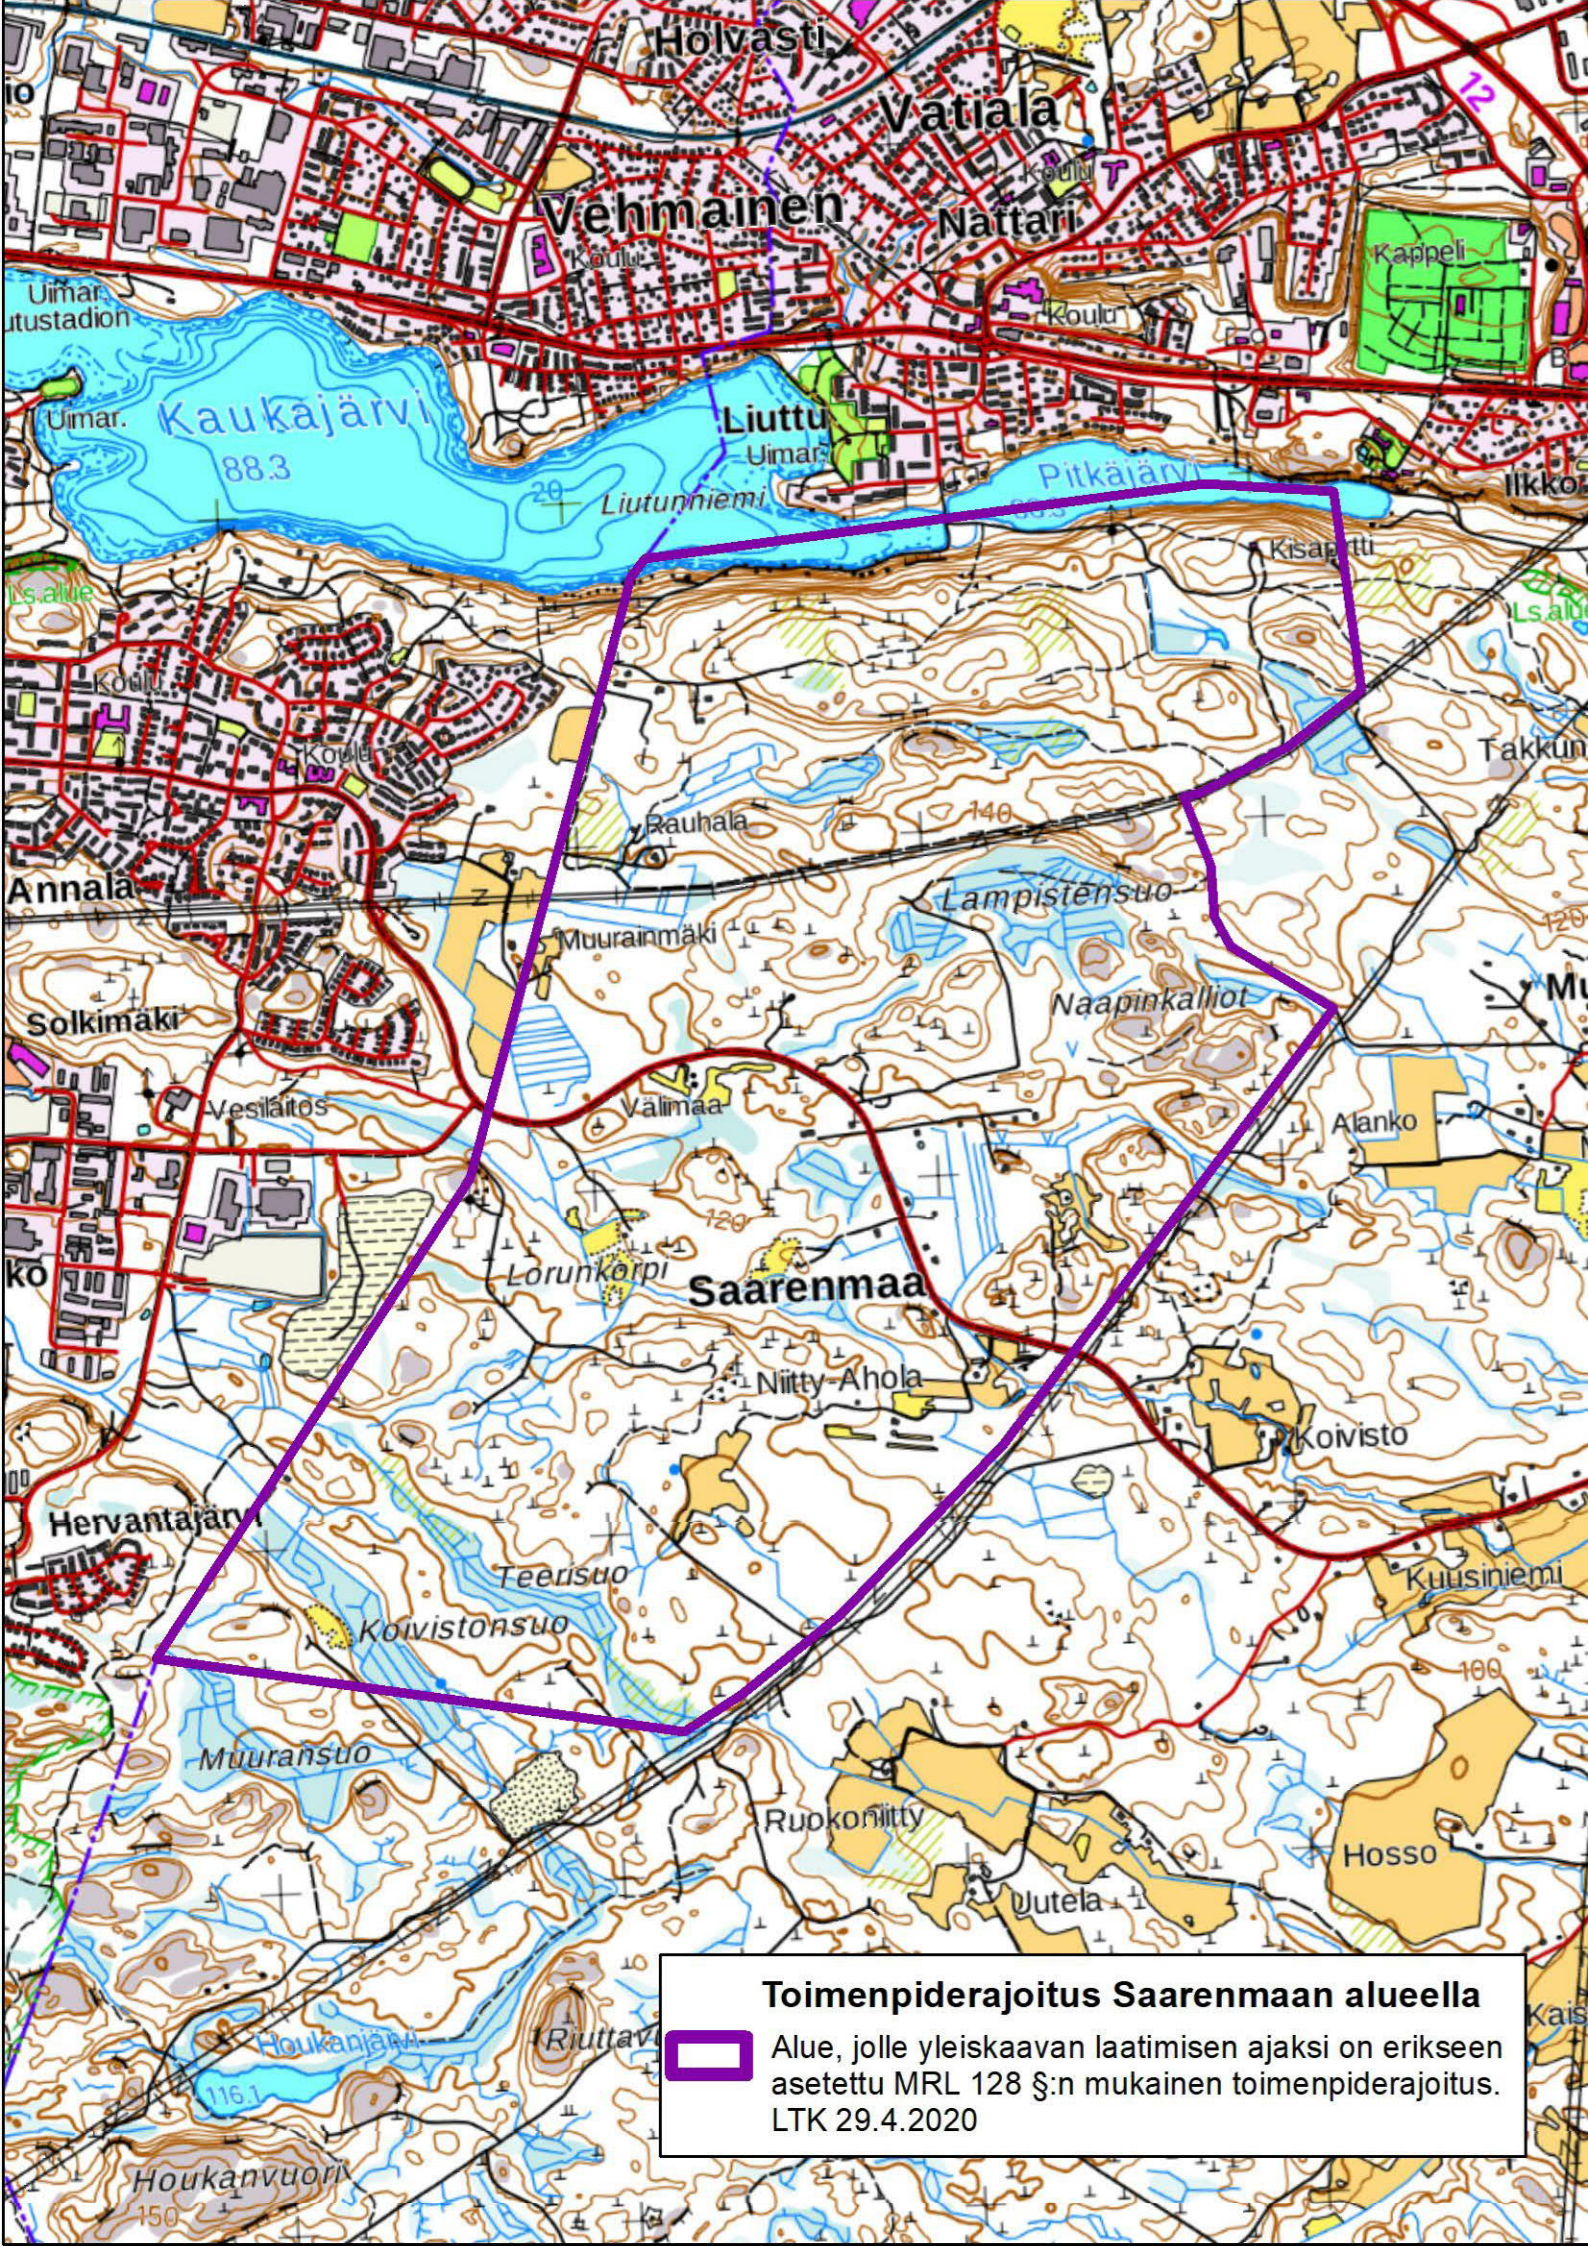

Alue, jolle yleiskaavan laatimisen ajaksi on erikseen asetettu MRL 128 §:n mukainen toimenpiderajoitus. LTK 29.4.2020