



LIITE 1 Tiivis keskustakortteli kansirakenteella

Korttelin rakentaminen vaiheistettu (vaihe 1)

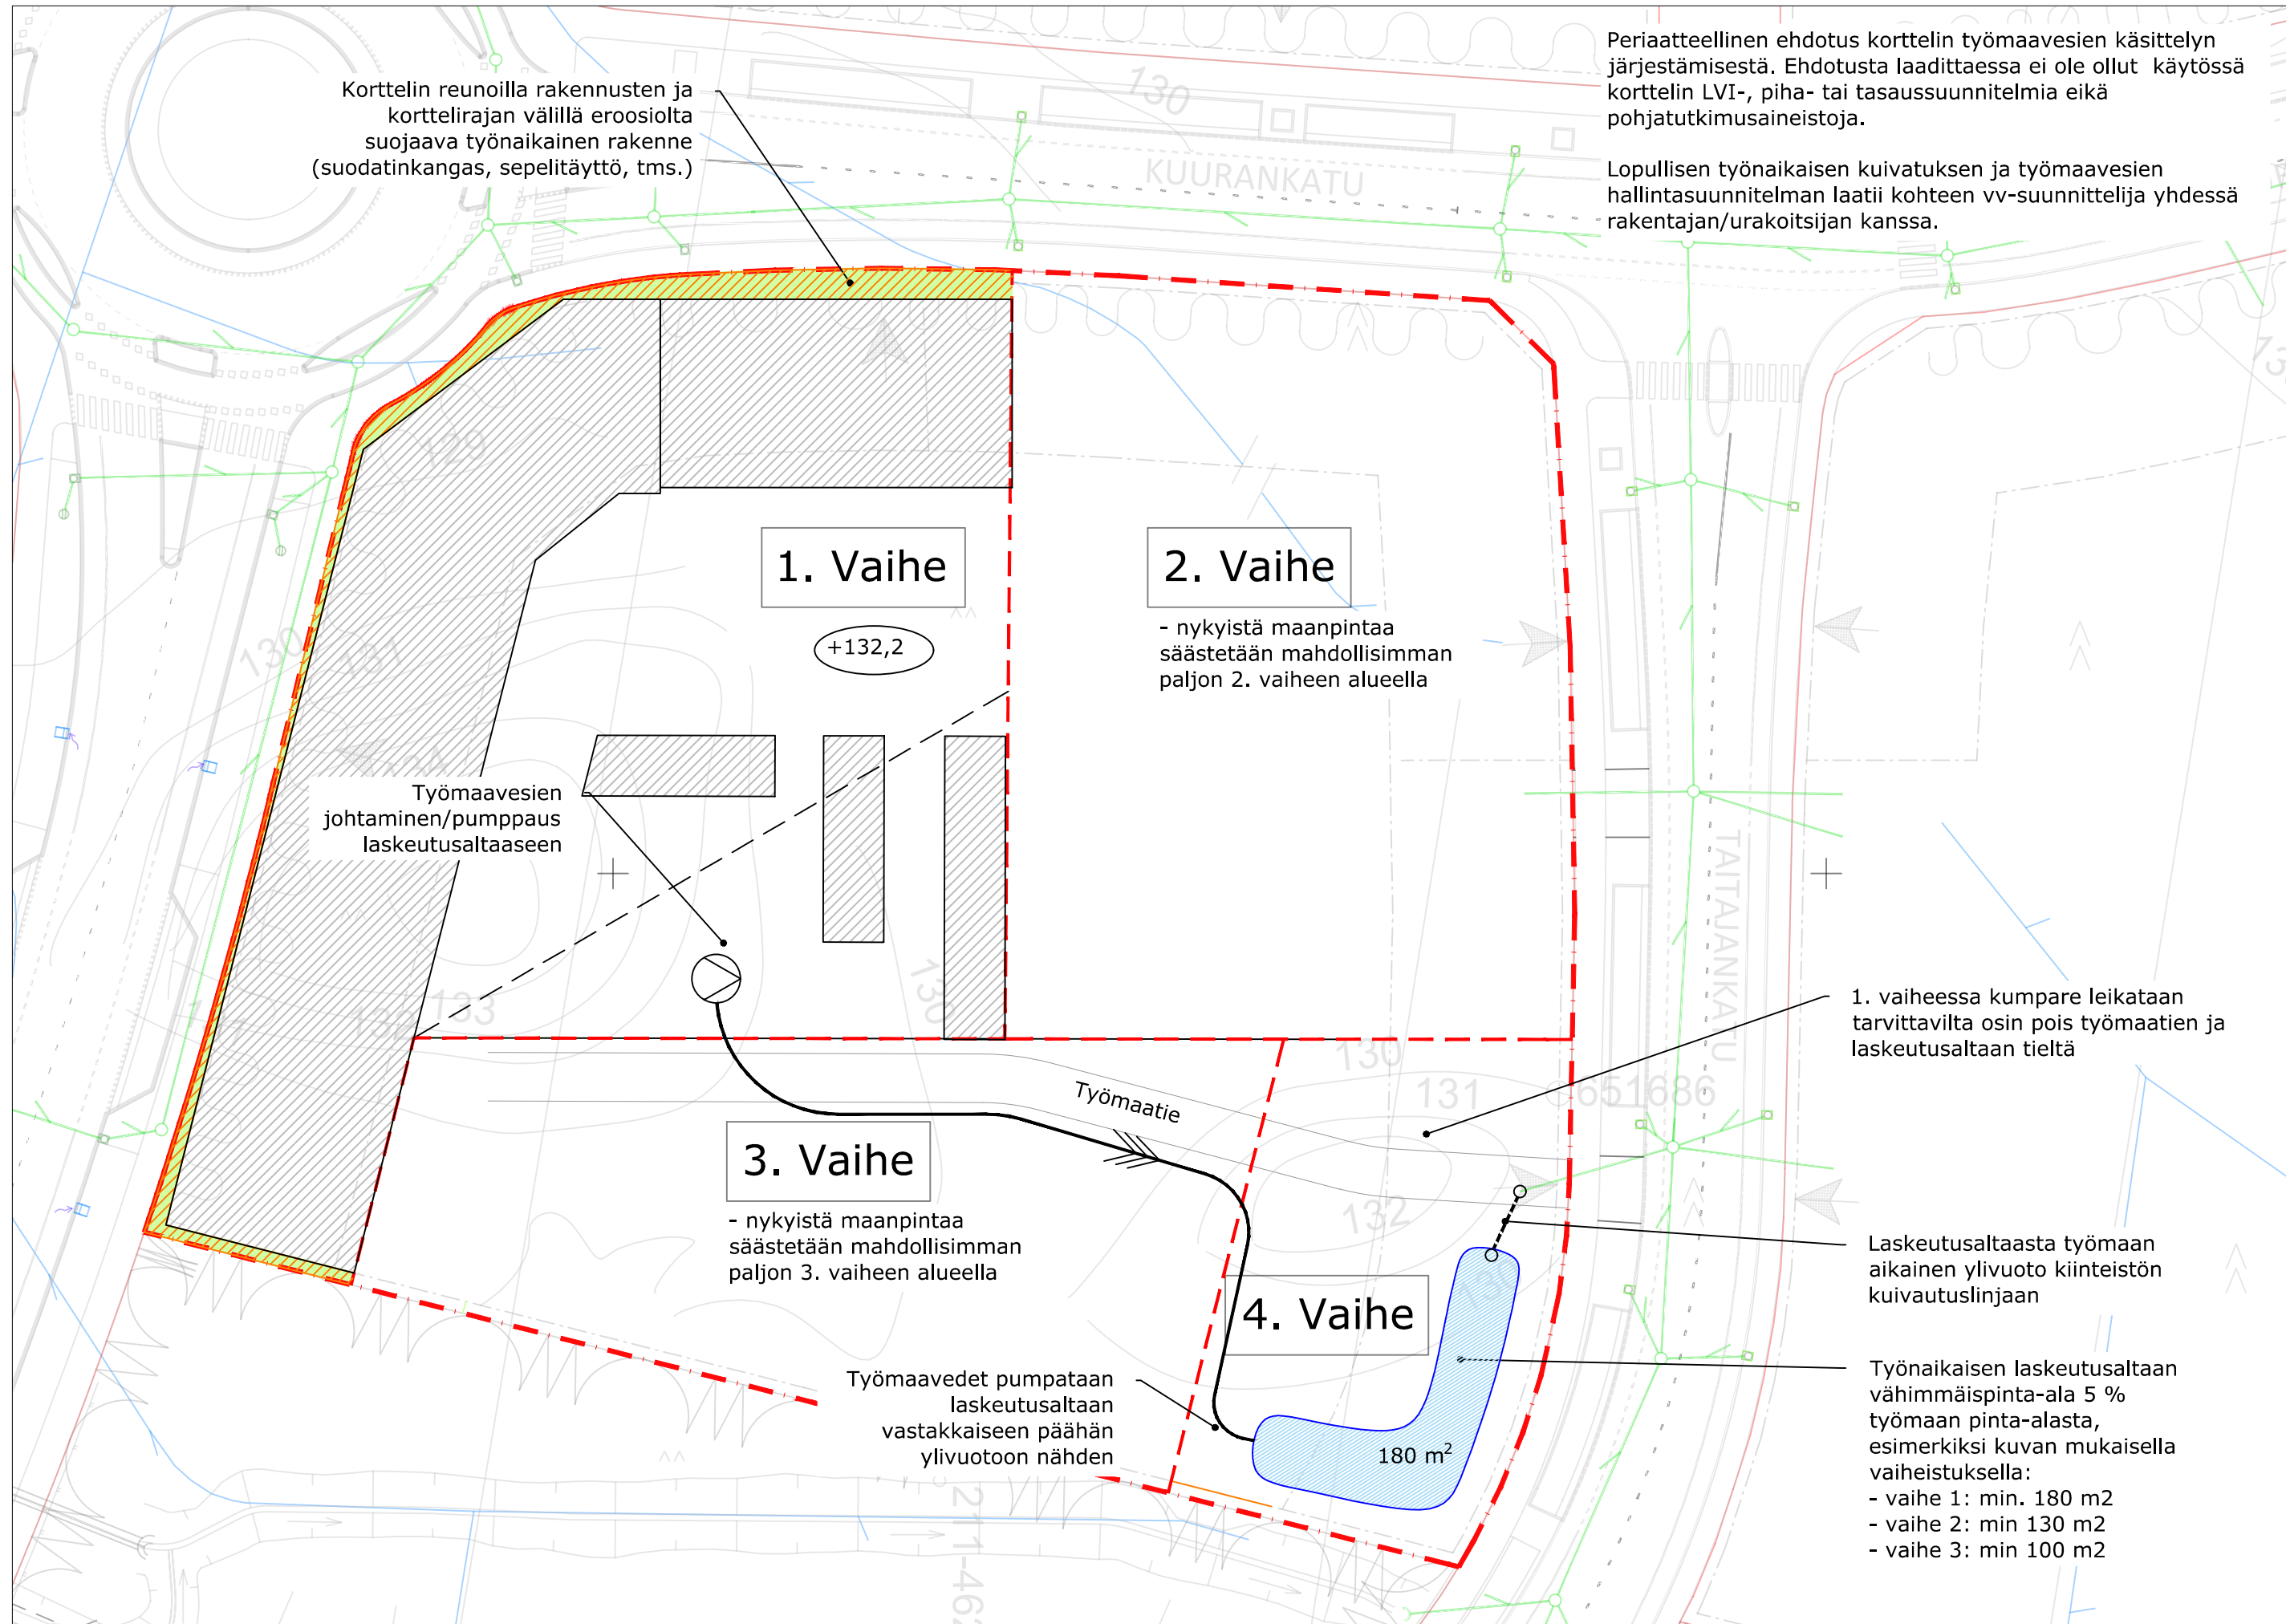


LIITE 1 Tiivis keskustakortteli kansirakenteella

Korttelin rakentaminen vaiheistettu (vaihe 2)

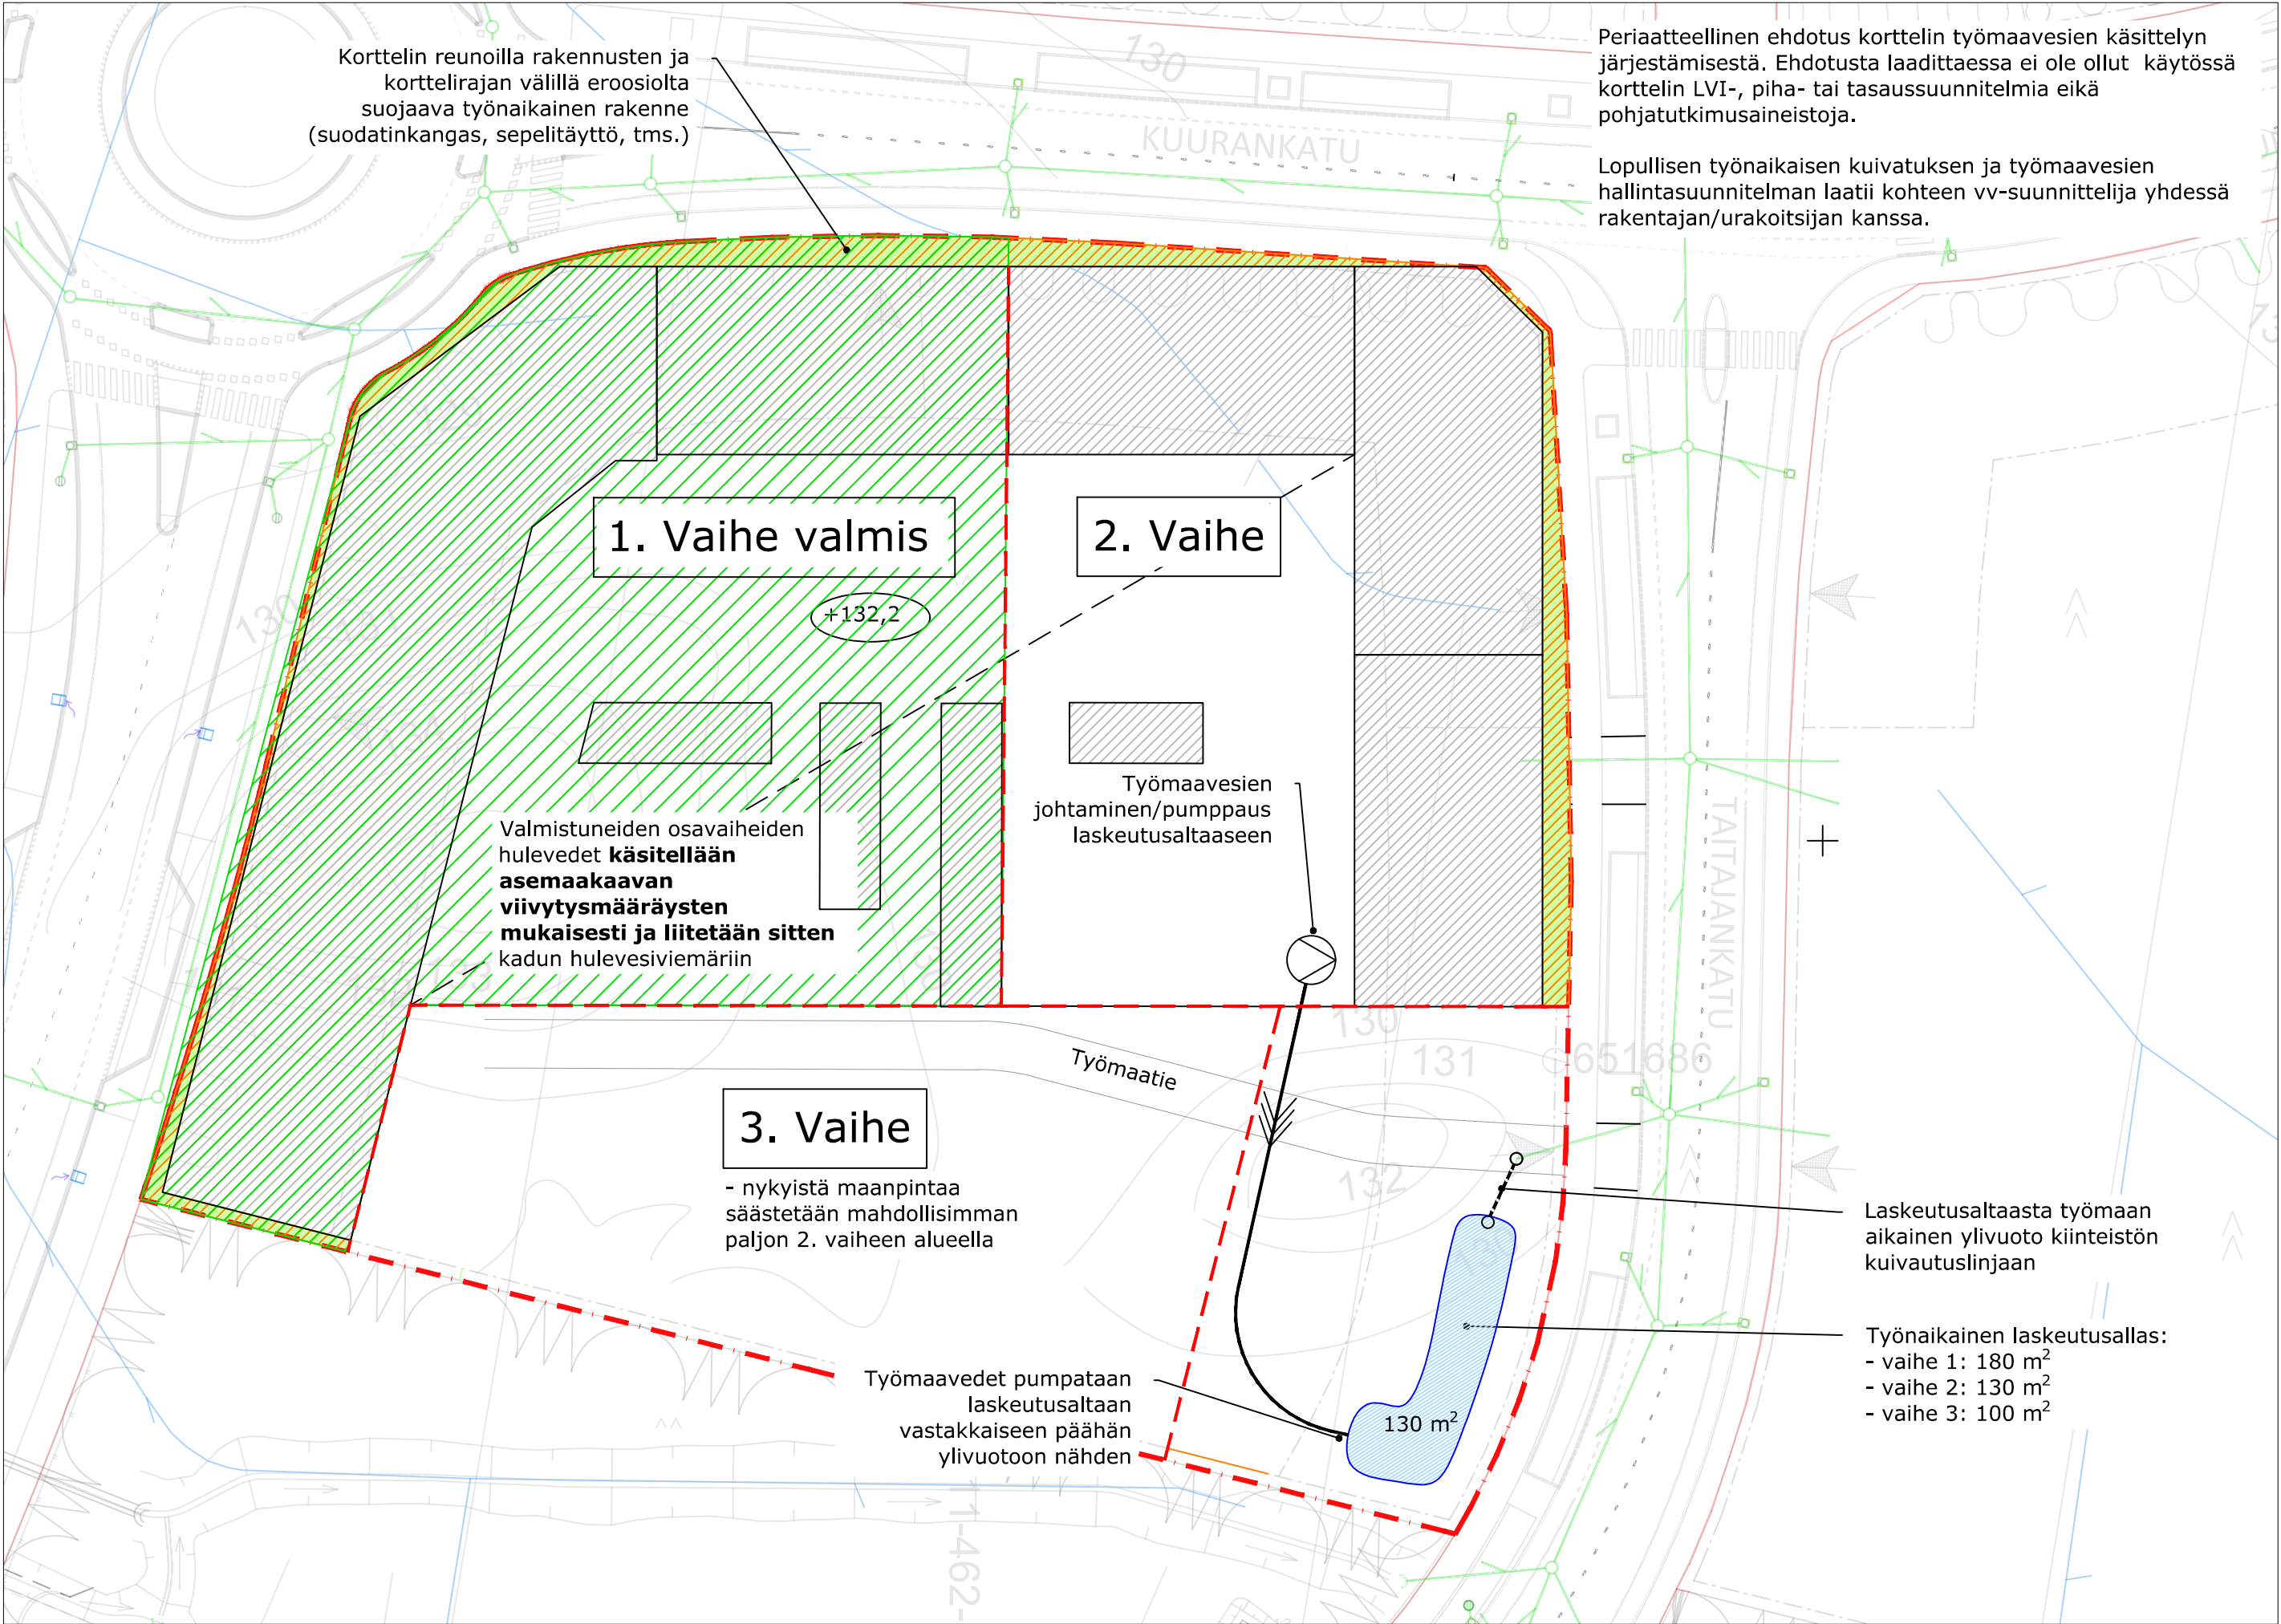

LIITE 1 Tiivis keskustakortteli kansirakenteella

Korttelin rakentaminen vaiheistettu (vaihe 3)

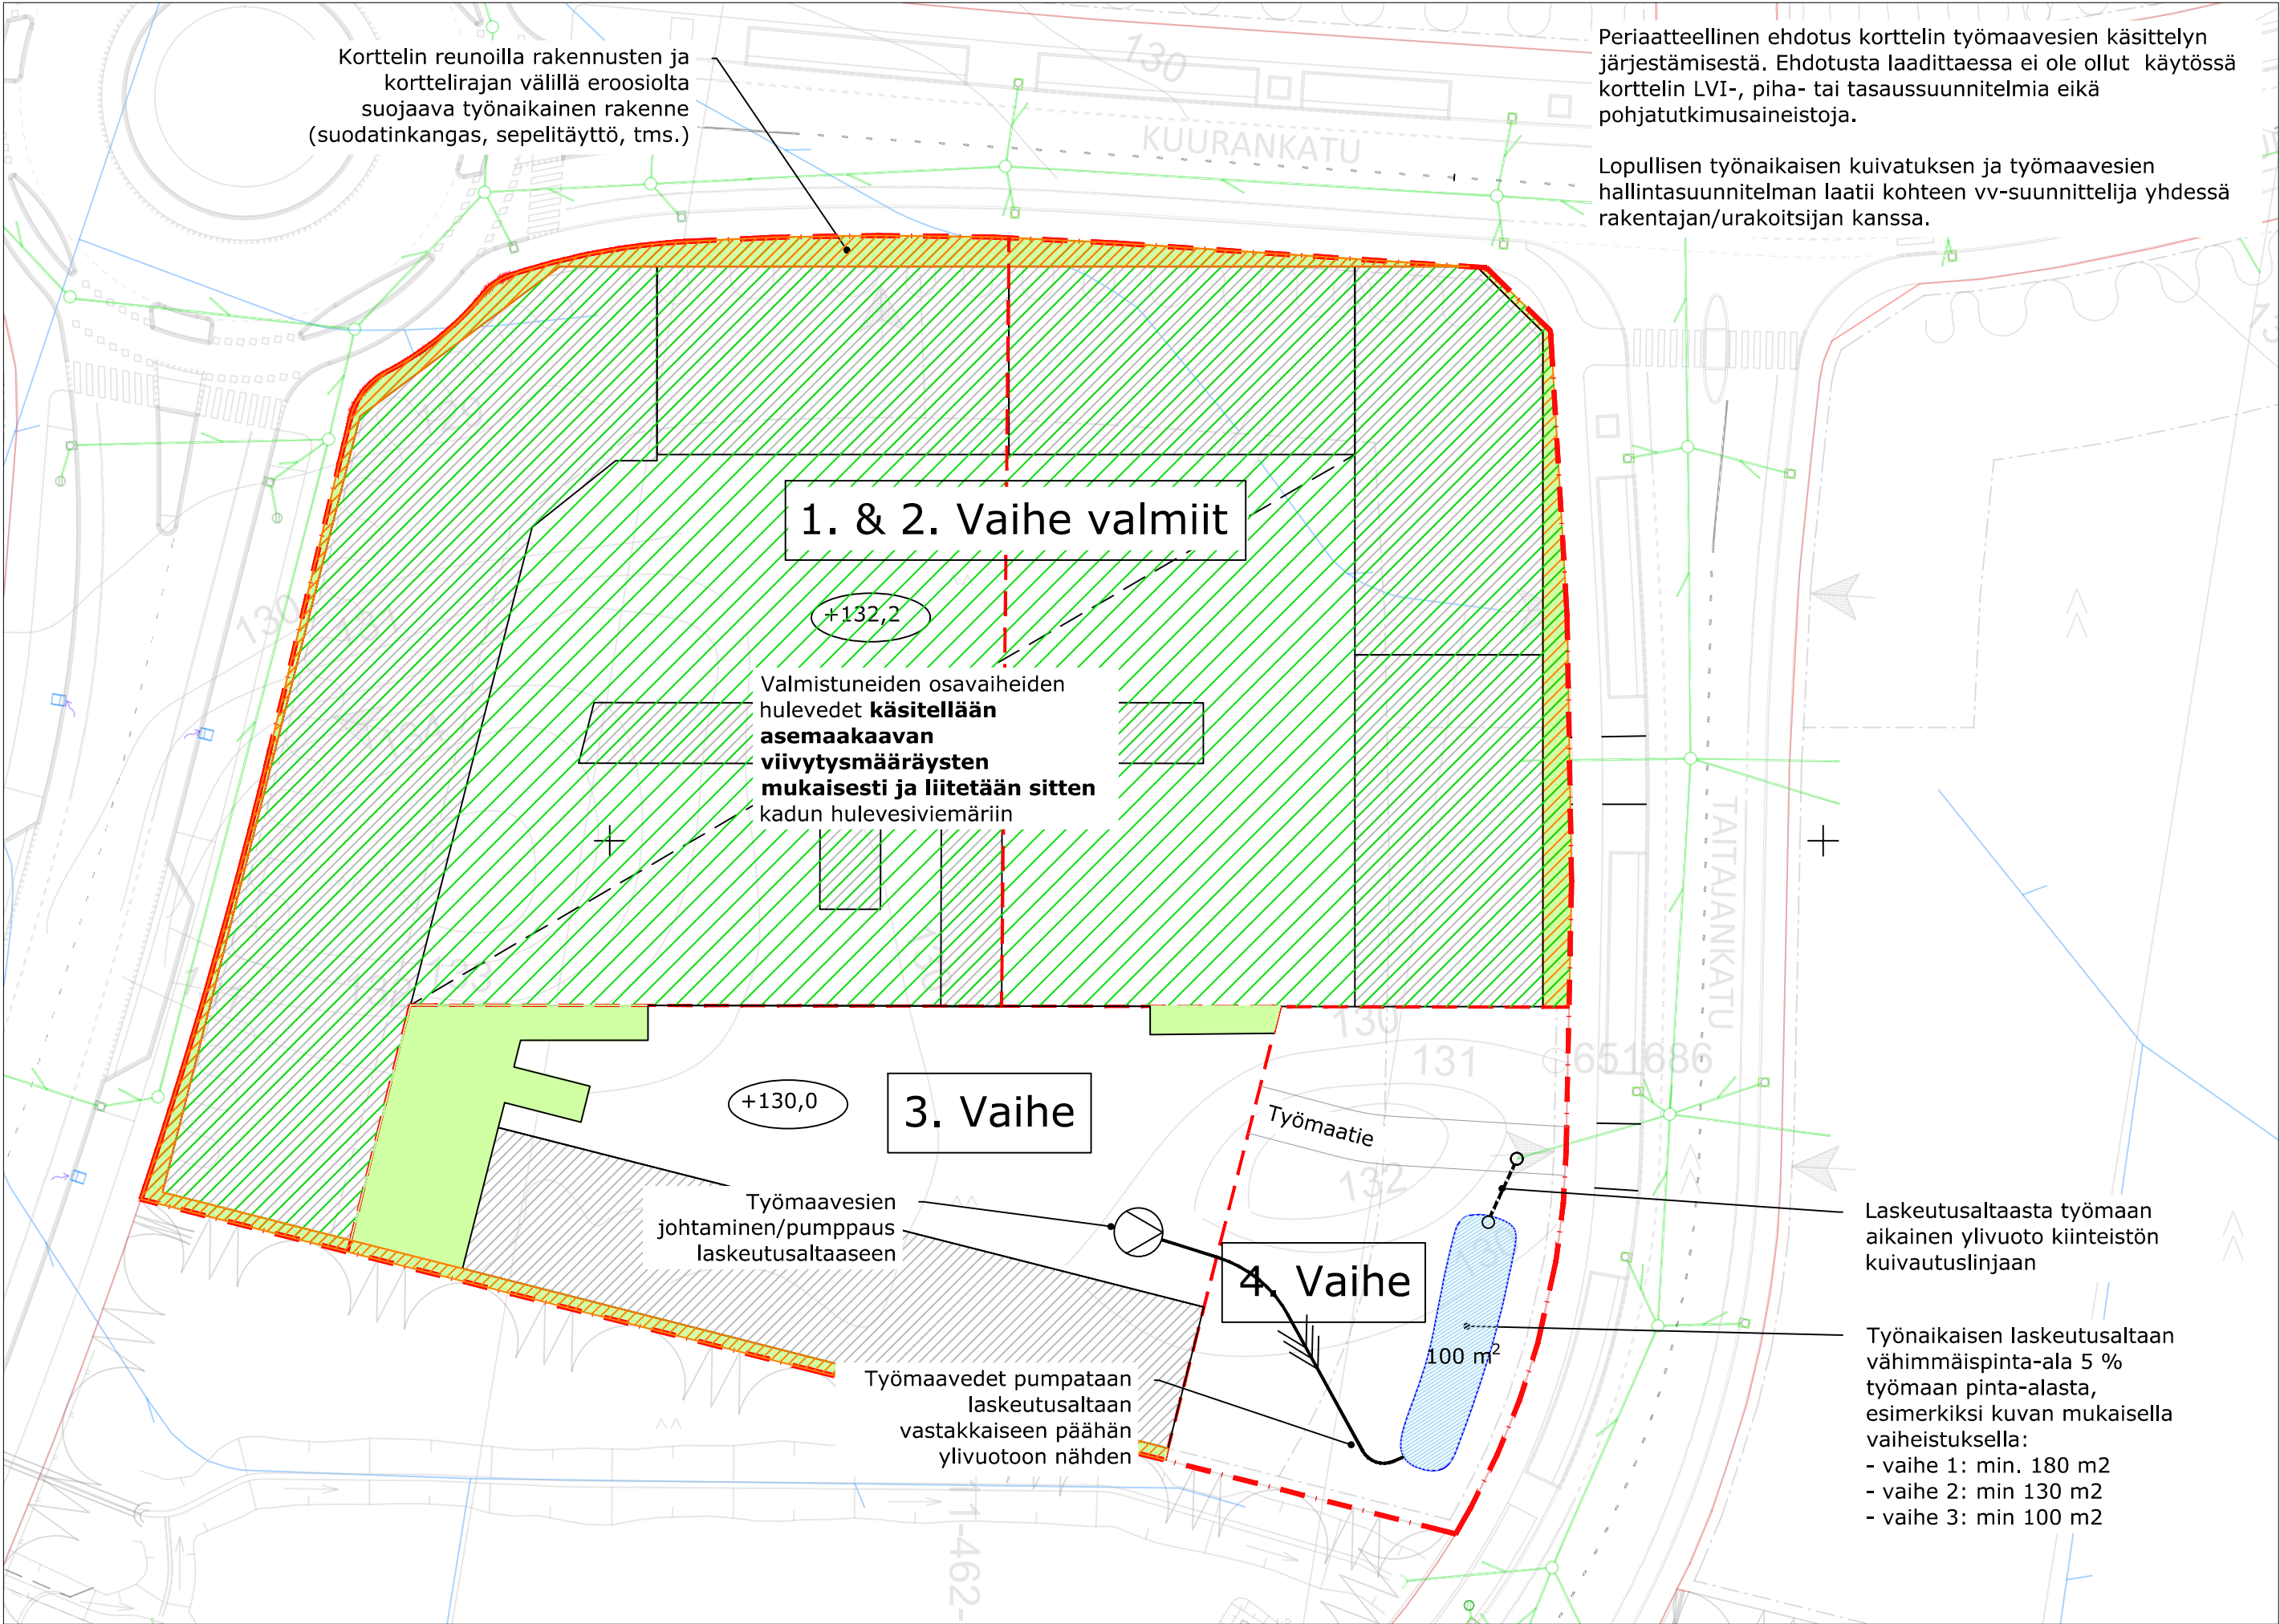

LIITE 1 Tiivis keskustakortteli kansirakenteella

Korttelin rakentaminen vaiheistettu (vaihe 4)

