
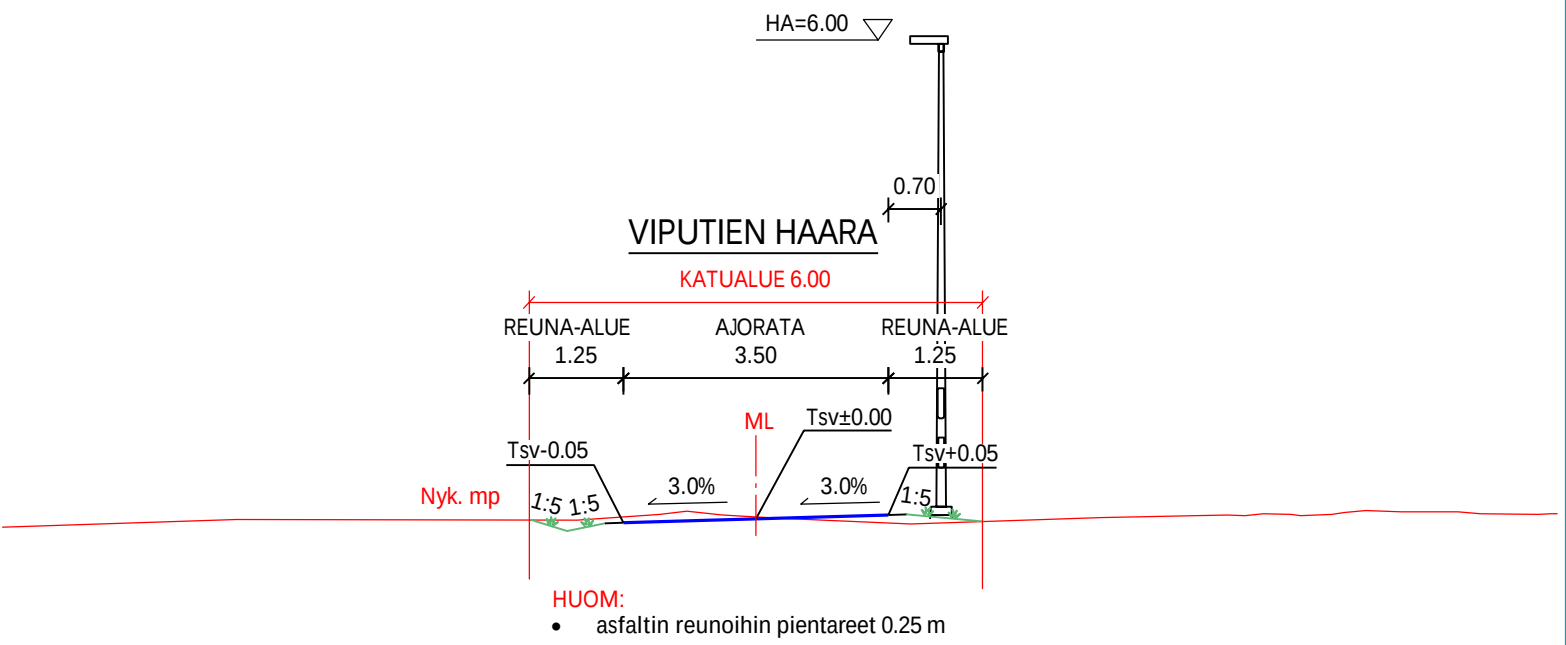
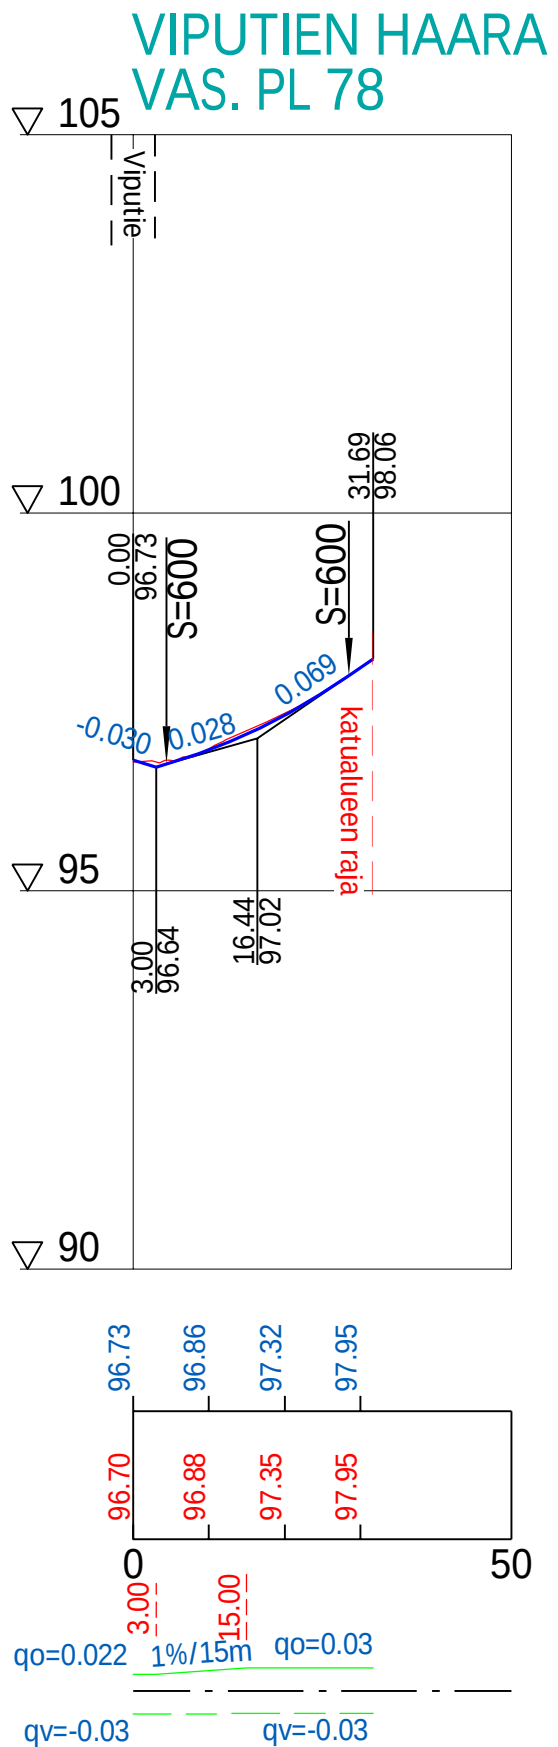
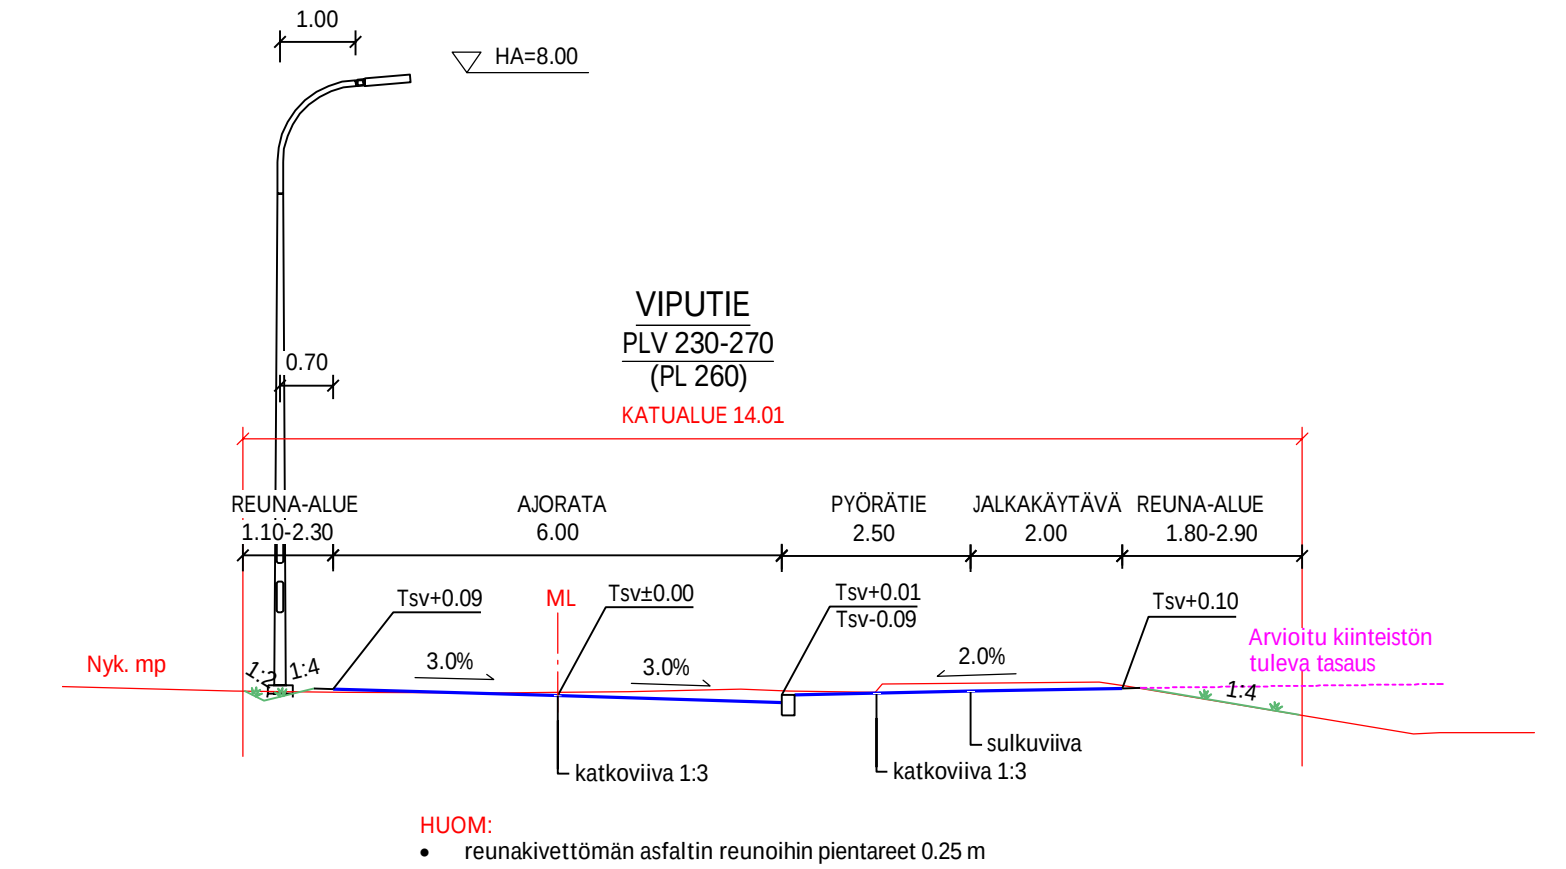
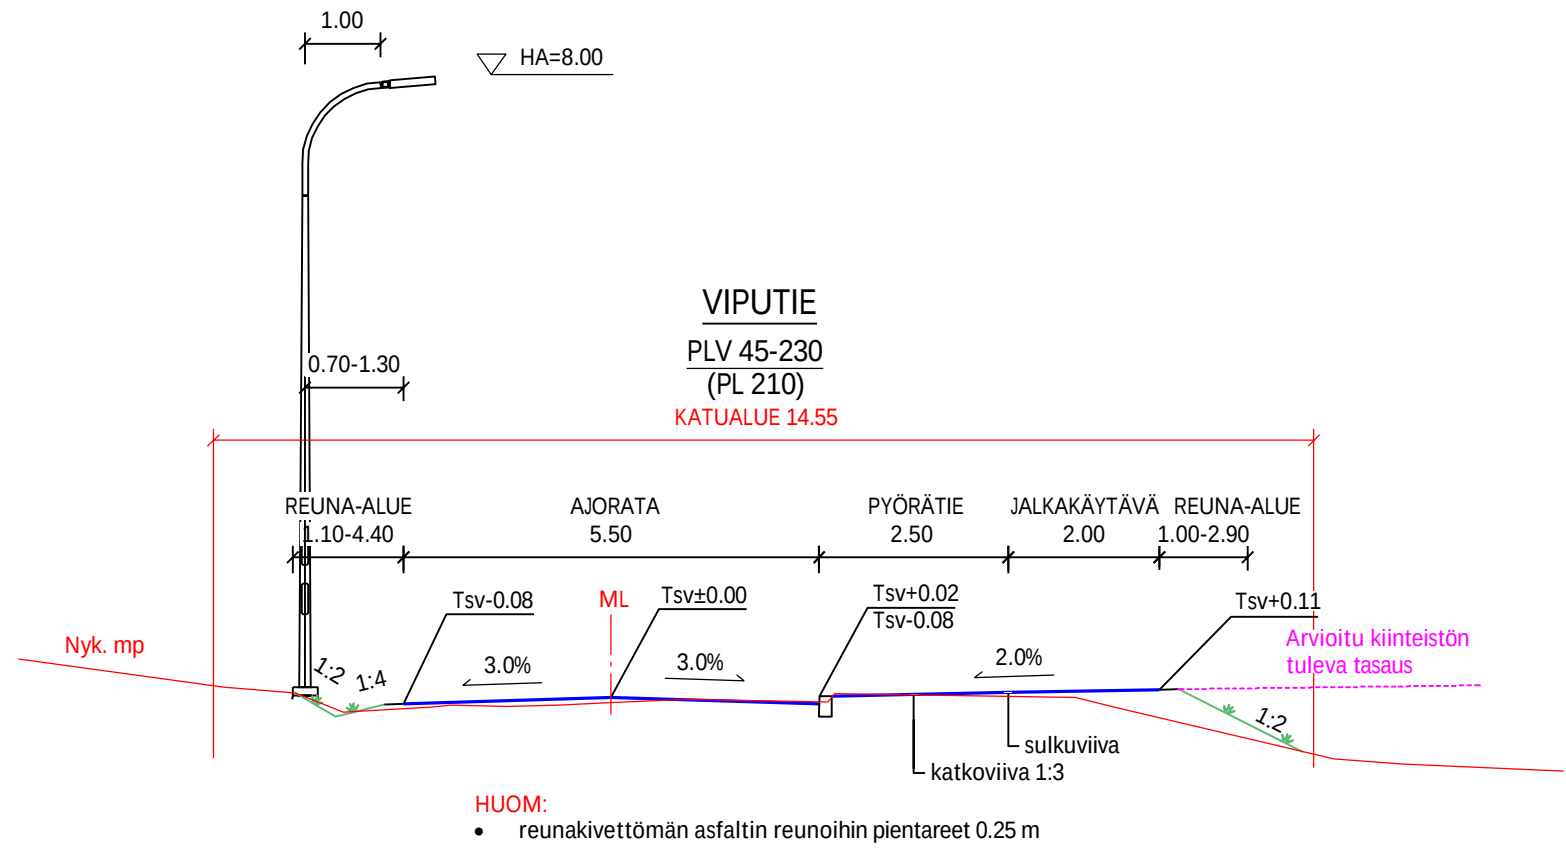


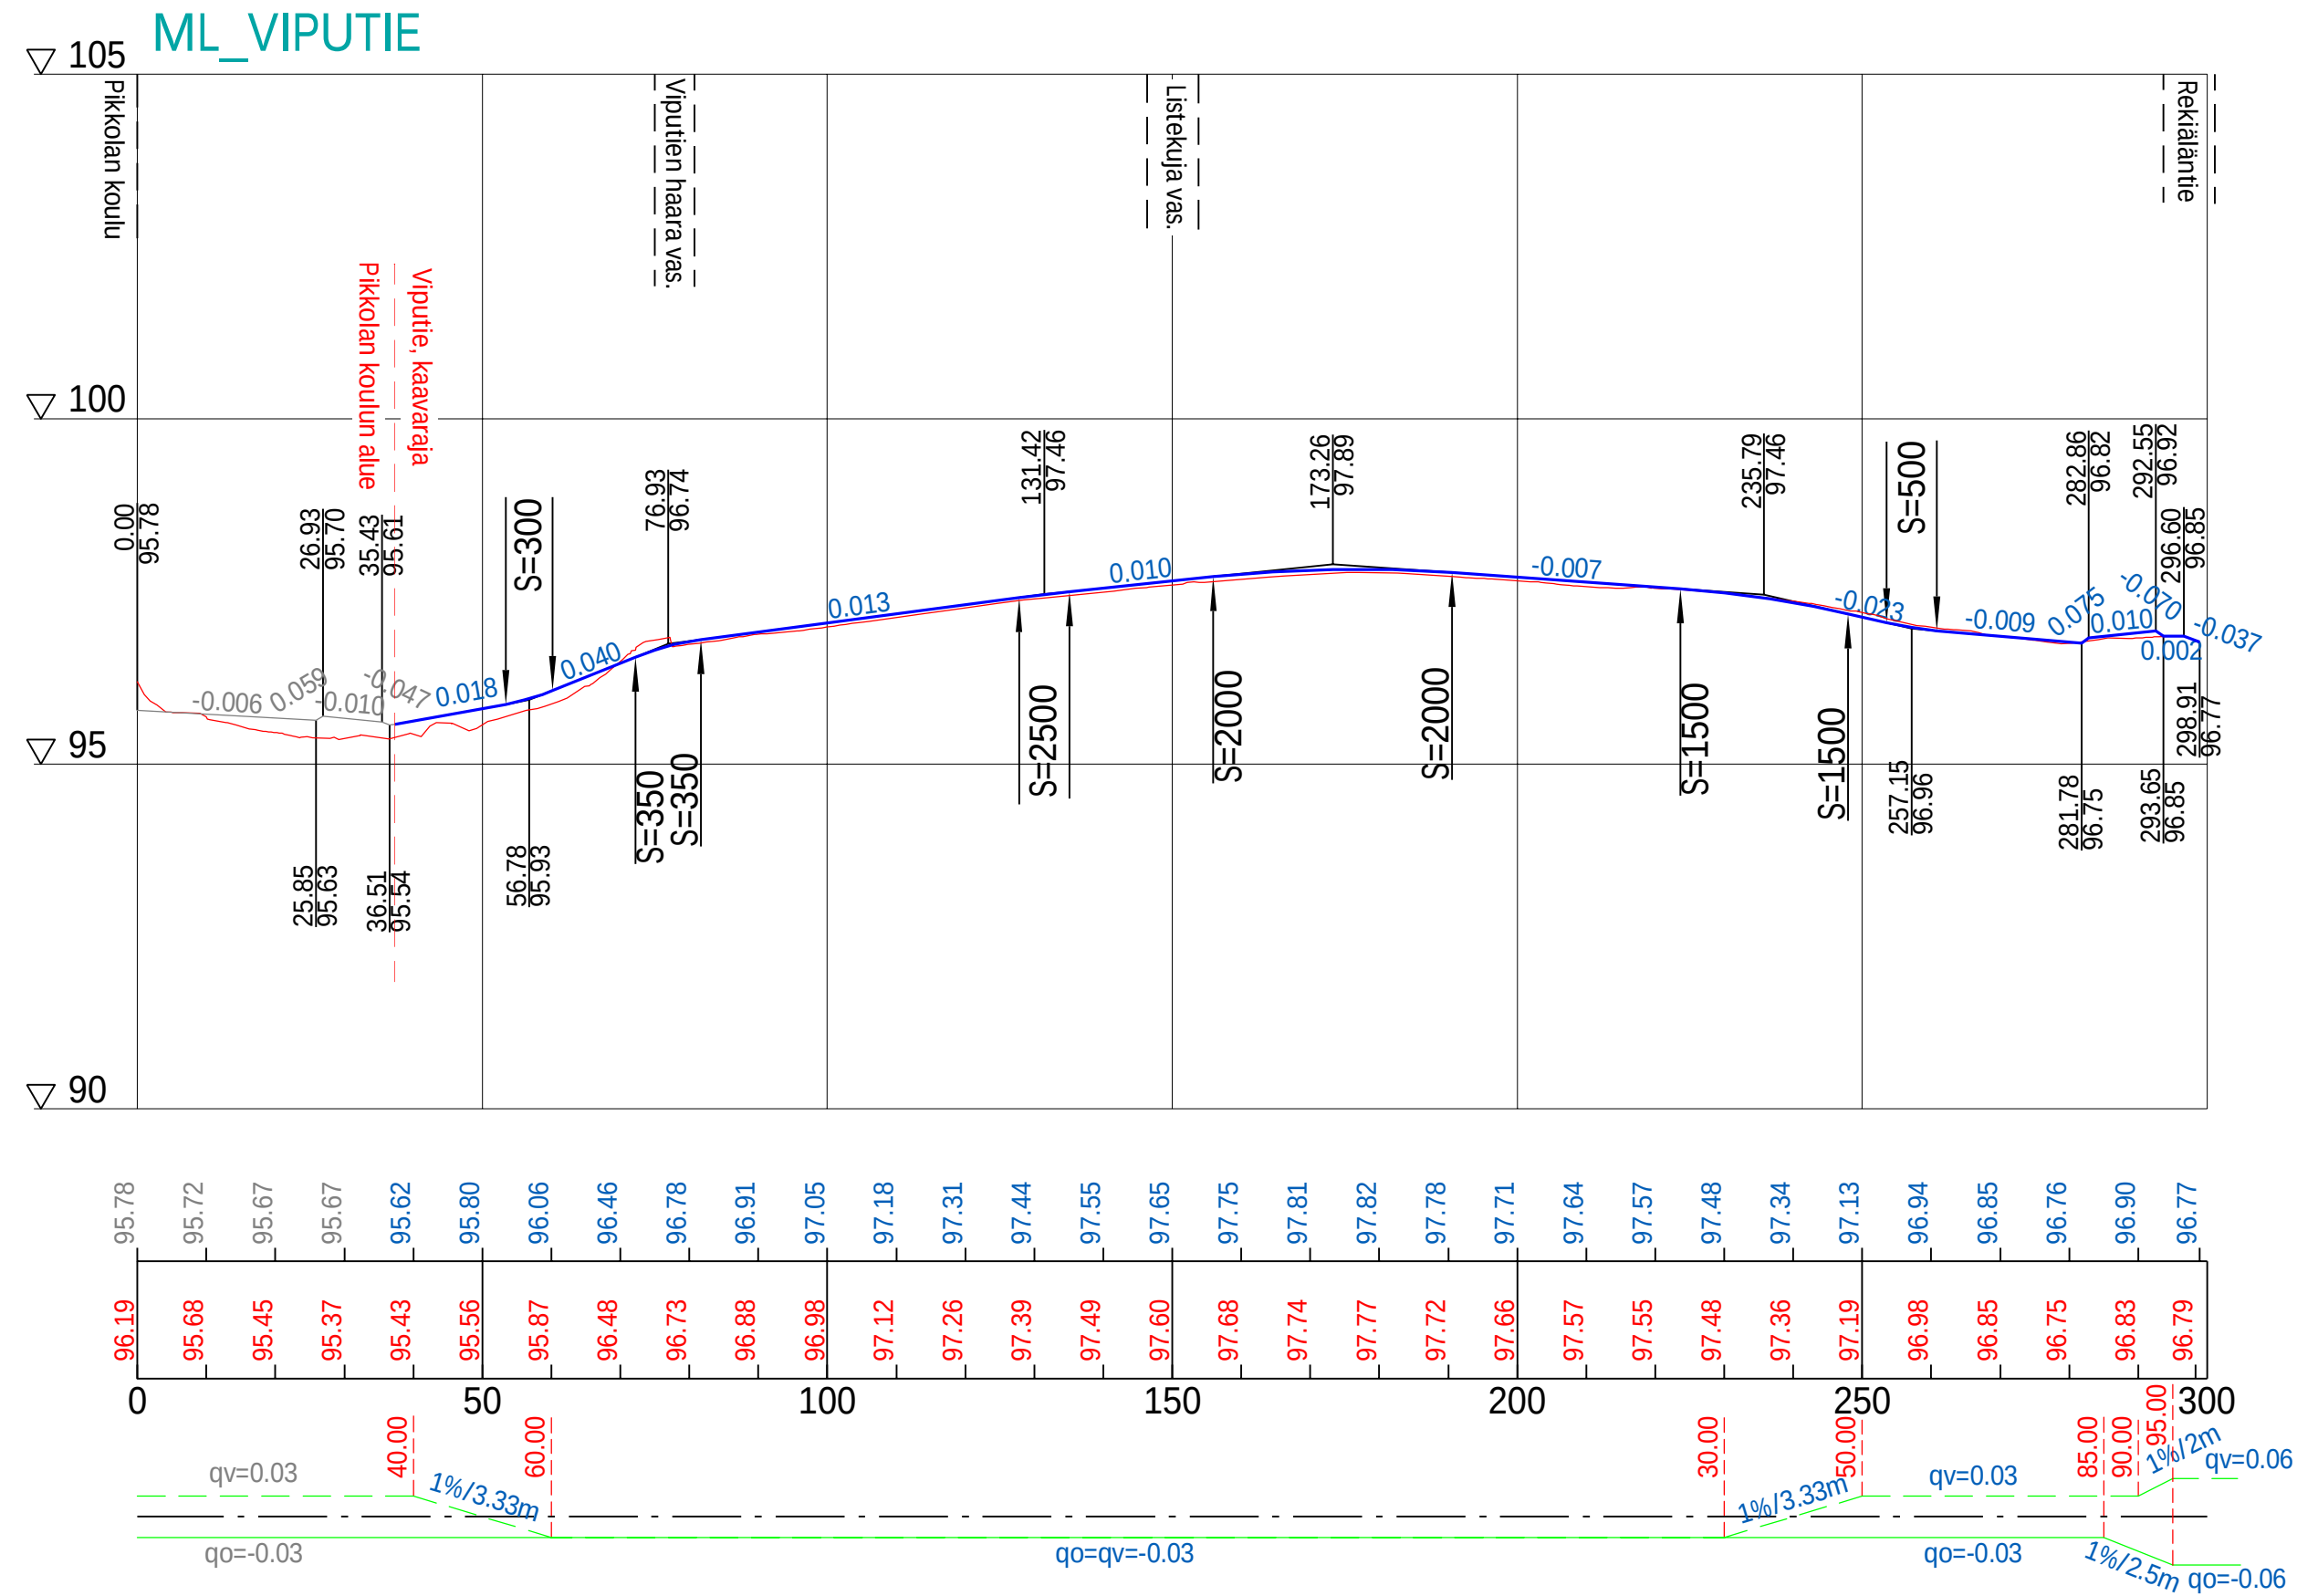

KANGASALAN KAUPUNKI
RAKENTAMISEN PALVELUALUE

VIPUTIEN PERUSPARANNUS
VIPUTIE JA VIPUTIEN HAARA

PIKKOLA
KATUSUUNNITELMA
PITUUSLEIKKAUKSET 1:1000/1:100
TYYPPIPOIKKILEIKKAUKSET 1:100

Infra suunnittelu ja rakentaminen

YLAN PÄÄTÖS:
RAKENNUSPÄÄLLIKÖN PÄÄTÖS:
§

MUUTOS
TARK.
HYV.
PVM. 30.10.2025
TEK.

PIIR. N.O.
2-9-23

PIIRT.	KaLa	KOORD. JÄRJ.	ETRS-GK24
SUUNN.	Kai Lappalainen	KORK. JÄRJ.	N2000
TARK.	Kai Lappalainen		

Ramboll Finland Oy
Kansikatu 5B
33100 Tampere
puh. 020 755 611