

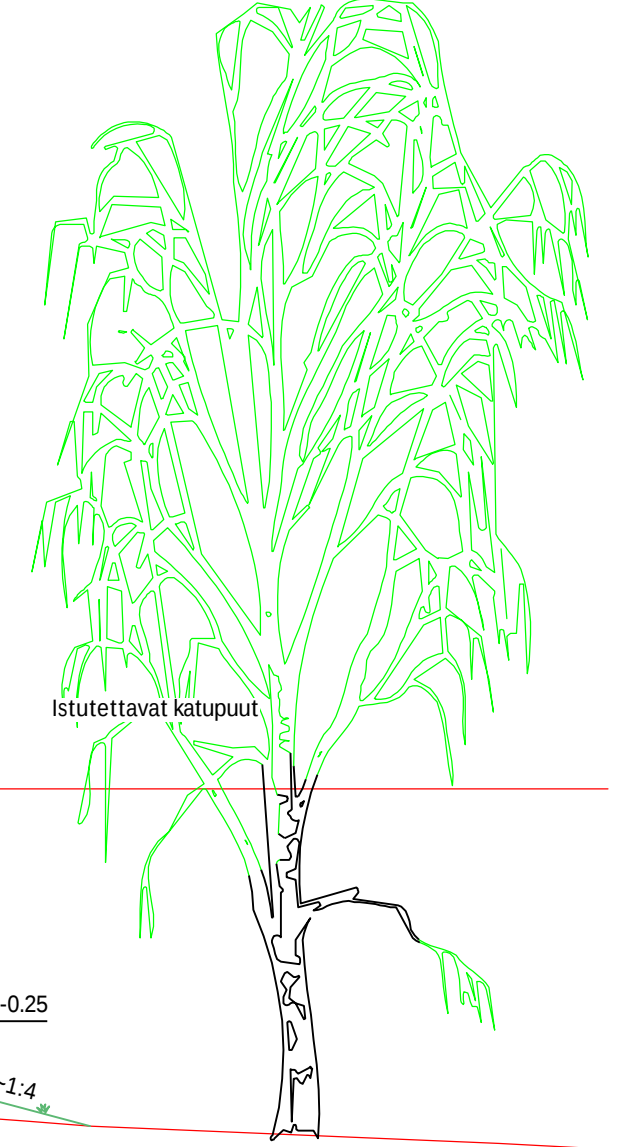
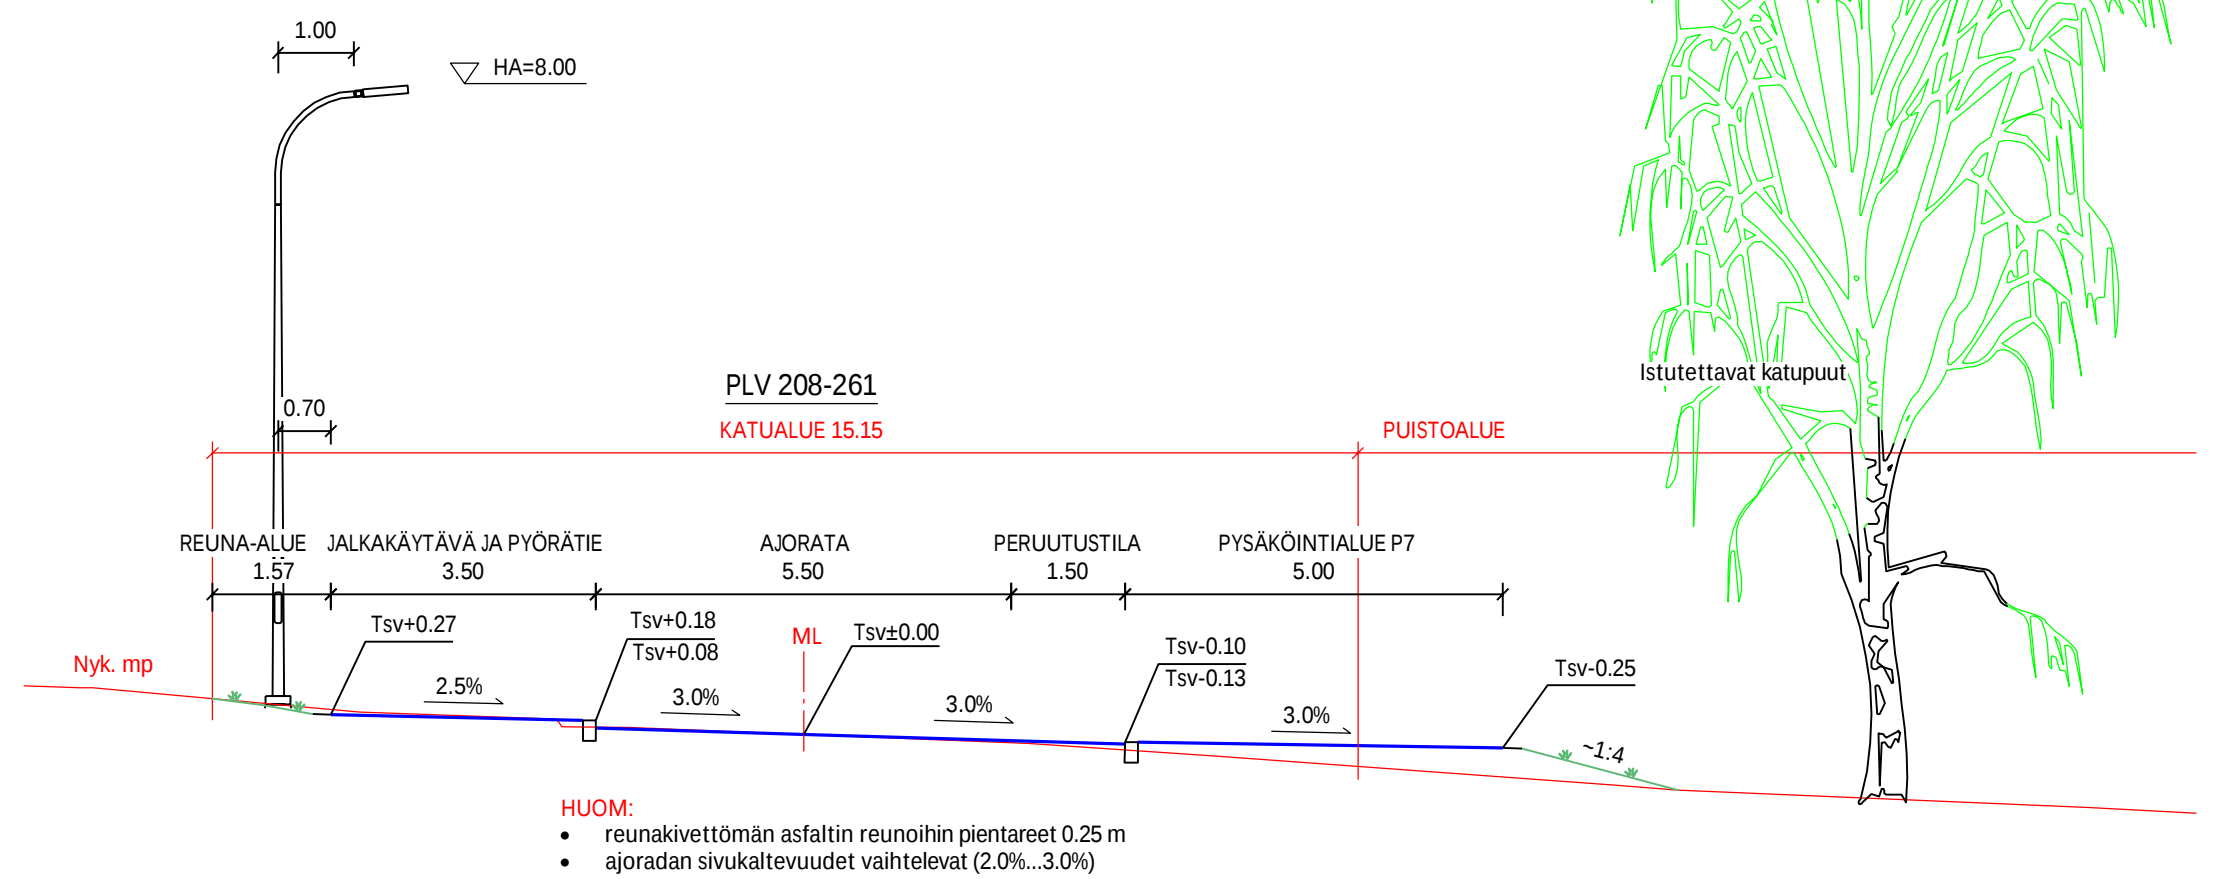
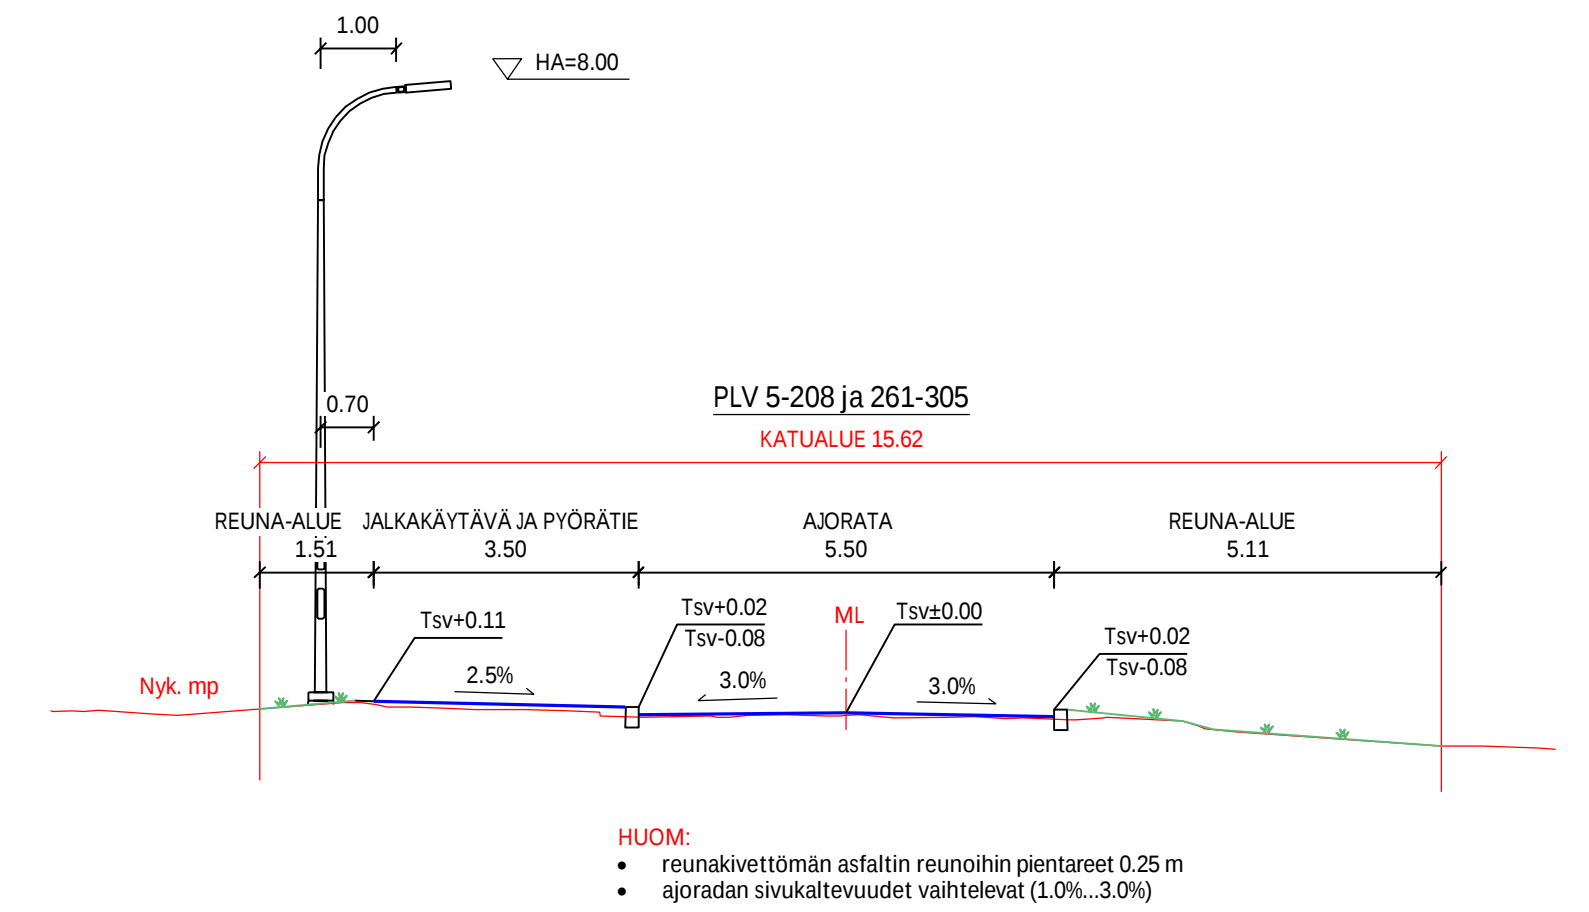


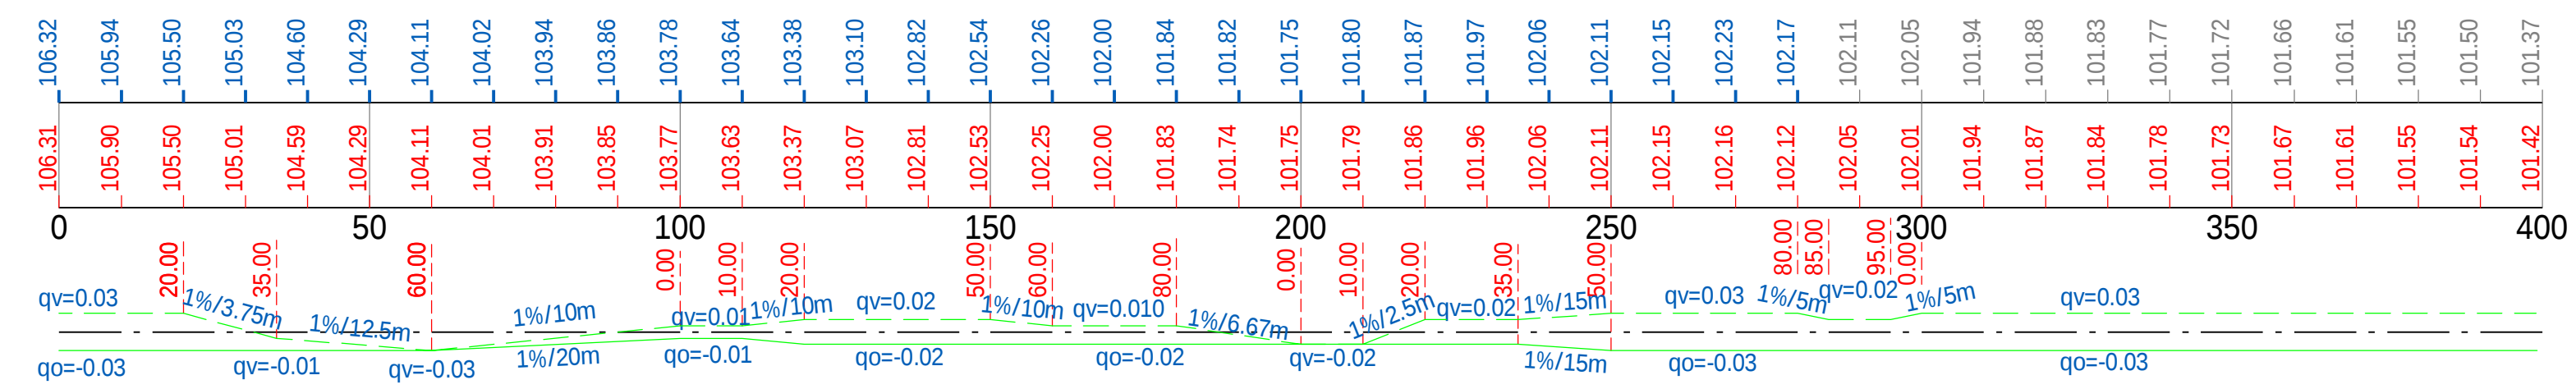

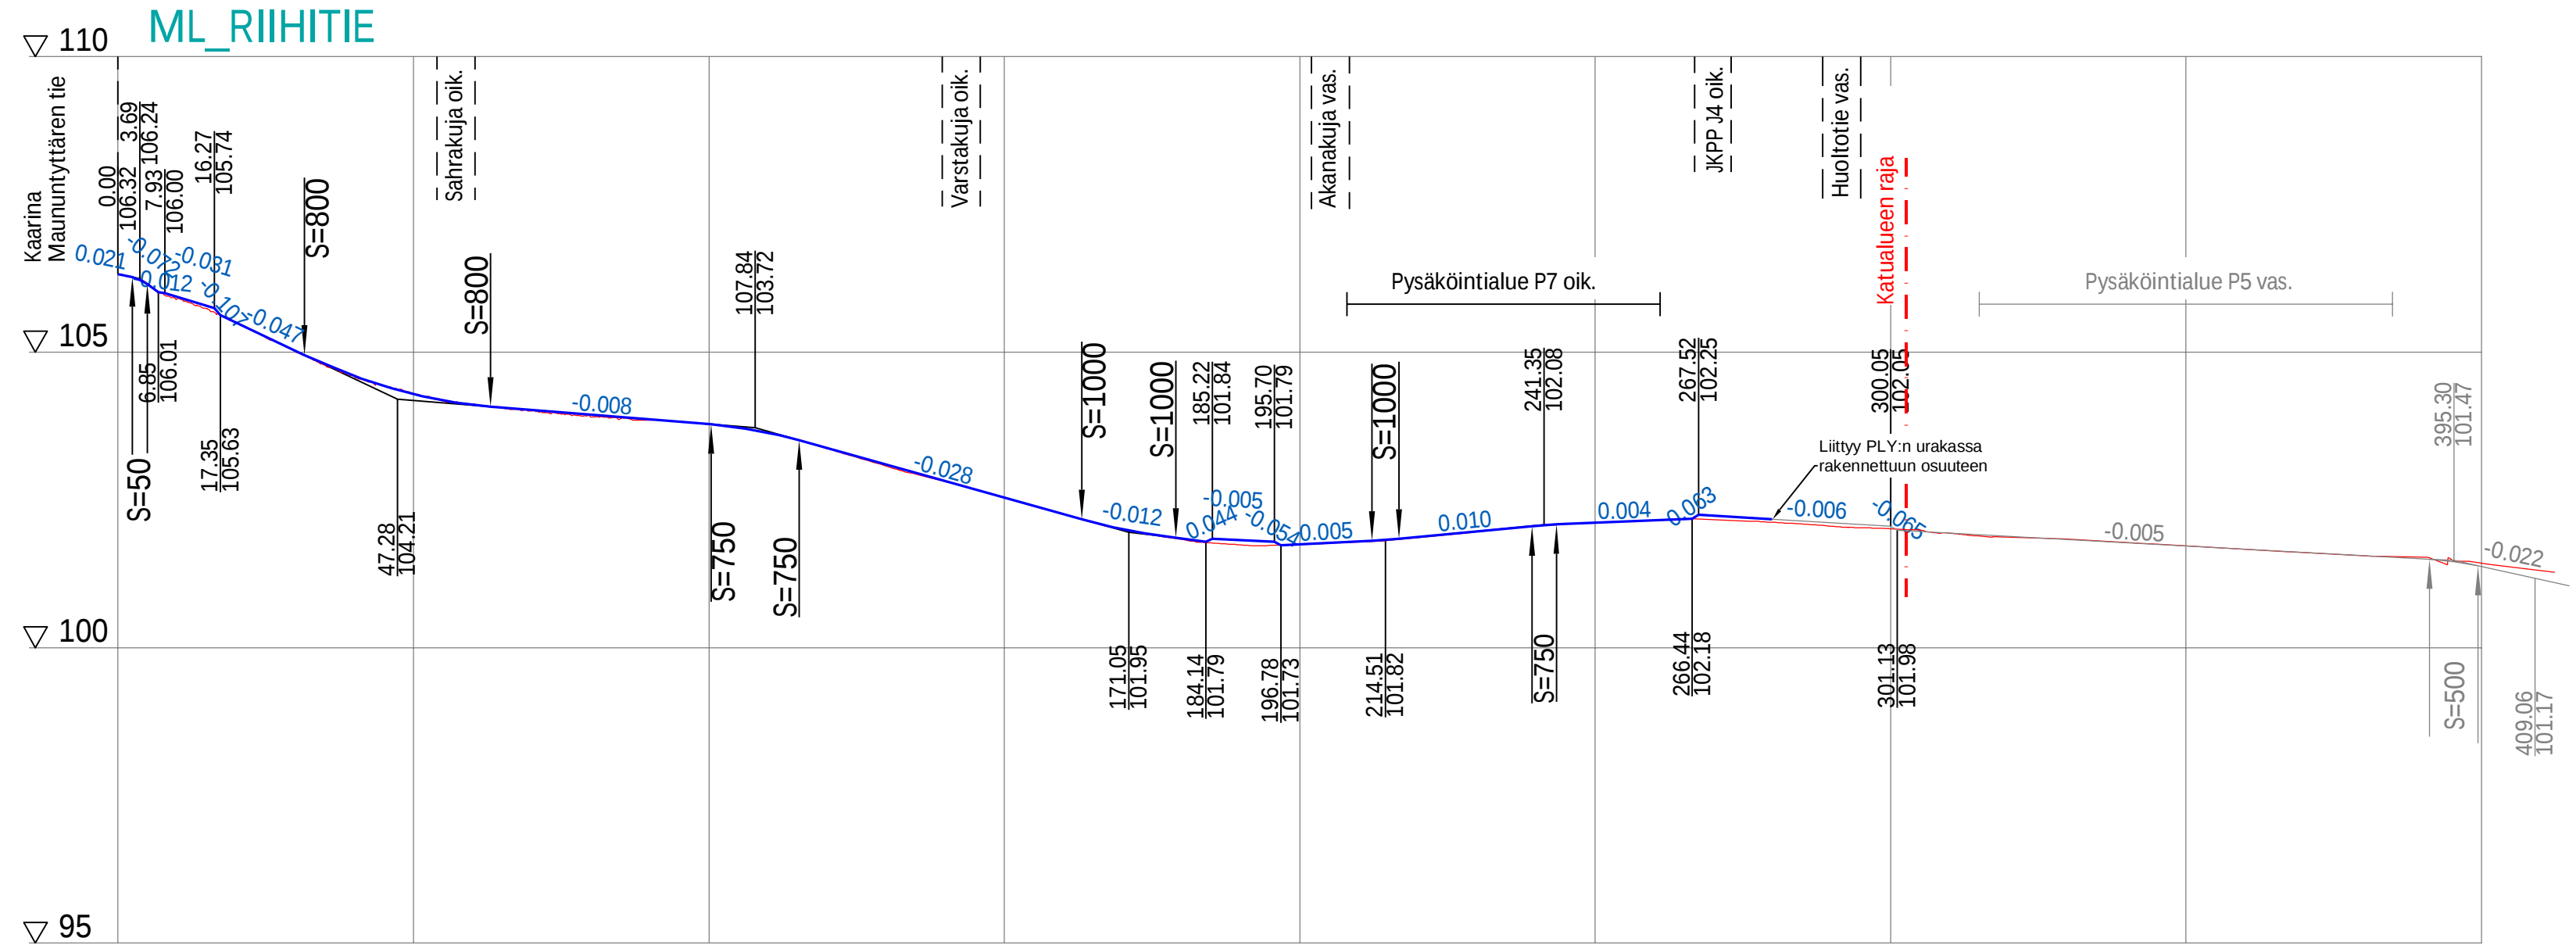

KANGASALAN KAUPUNKI

RAKENTAMISEN PALVELUALUE

RIIHITIE JA PYSÄKÖINTIALUE P7

PIKKOLA

KATUSUUNNITELMA

PITUUSLEIKKAUS 1:1000/1:100

TYYPPIPOIKKILEIKKAUKSET 1:100

PIIRT.

KaLa

SUUNN.

Kai Lappalainen

TARK.

Kai Lappalainen

KOORD. JÄRJ.

ETRS-GK24

KORK. JÄRJ.

N2000

YLAN PÄÄTÖS:

RAKENNUSPÄÄLLIKÖN PÄÄTÖS:

MUUTOS

TARK.

HYV.

PVM.

TEK.

PIIR. N.º:

3-8-23

Infran suunnittelu ja rakentaminen

§

Tasausviivan korkeus

Maanpinnan korkeus

Ajoradan sivukaltevuus