



Kangasala

OKSALLA YLIMMÄLLÄ

Asemakaava nro 711, Kangasalan terveysasema


HAVAINNEAINEISTO, VALMISTELUVAIHE

9.12.2025

**Kangasalan kaupunki, ote valmisteluvaiheen
havainnepiirroksista**


**Pirkanmaan hyvinvointialue, otteet Kangasalan sote-aseman
alustavista viitesuunnitelmaluonnoksista, vaihtoehdot A ja B**

Kaupunkimallitarkastelut, Kangasalan kaupunki

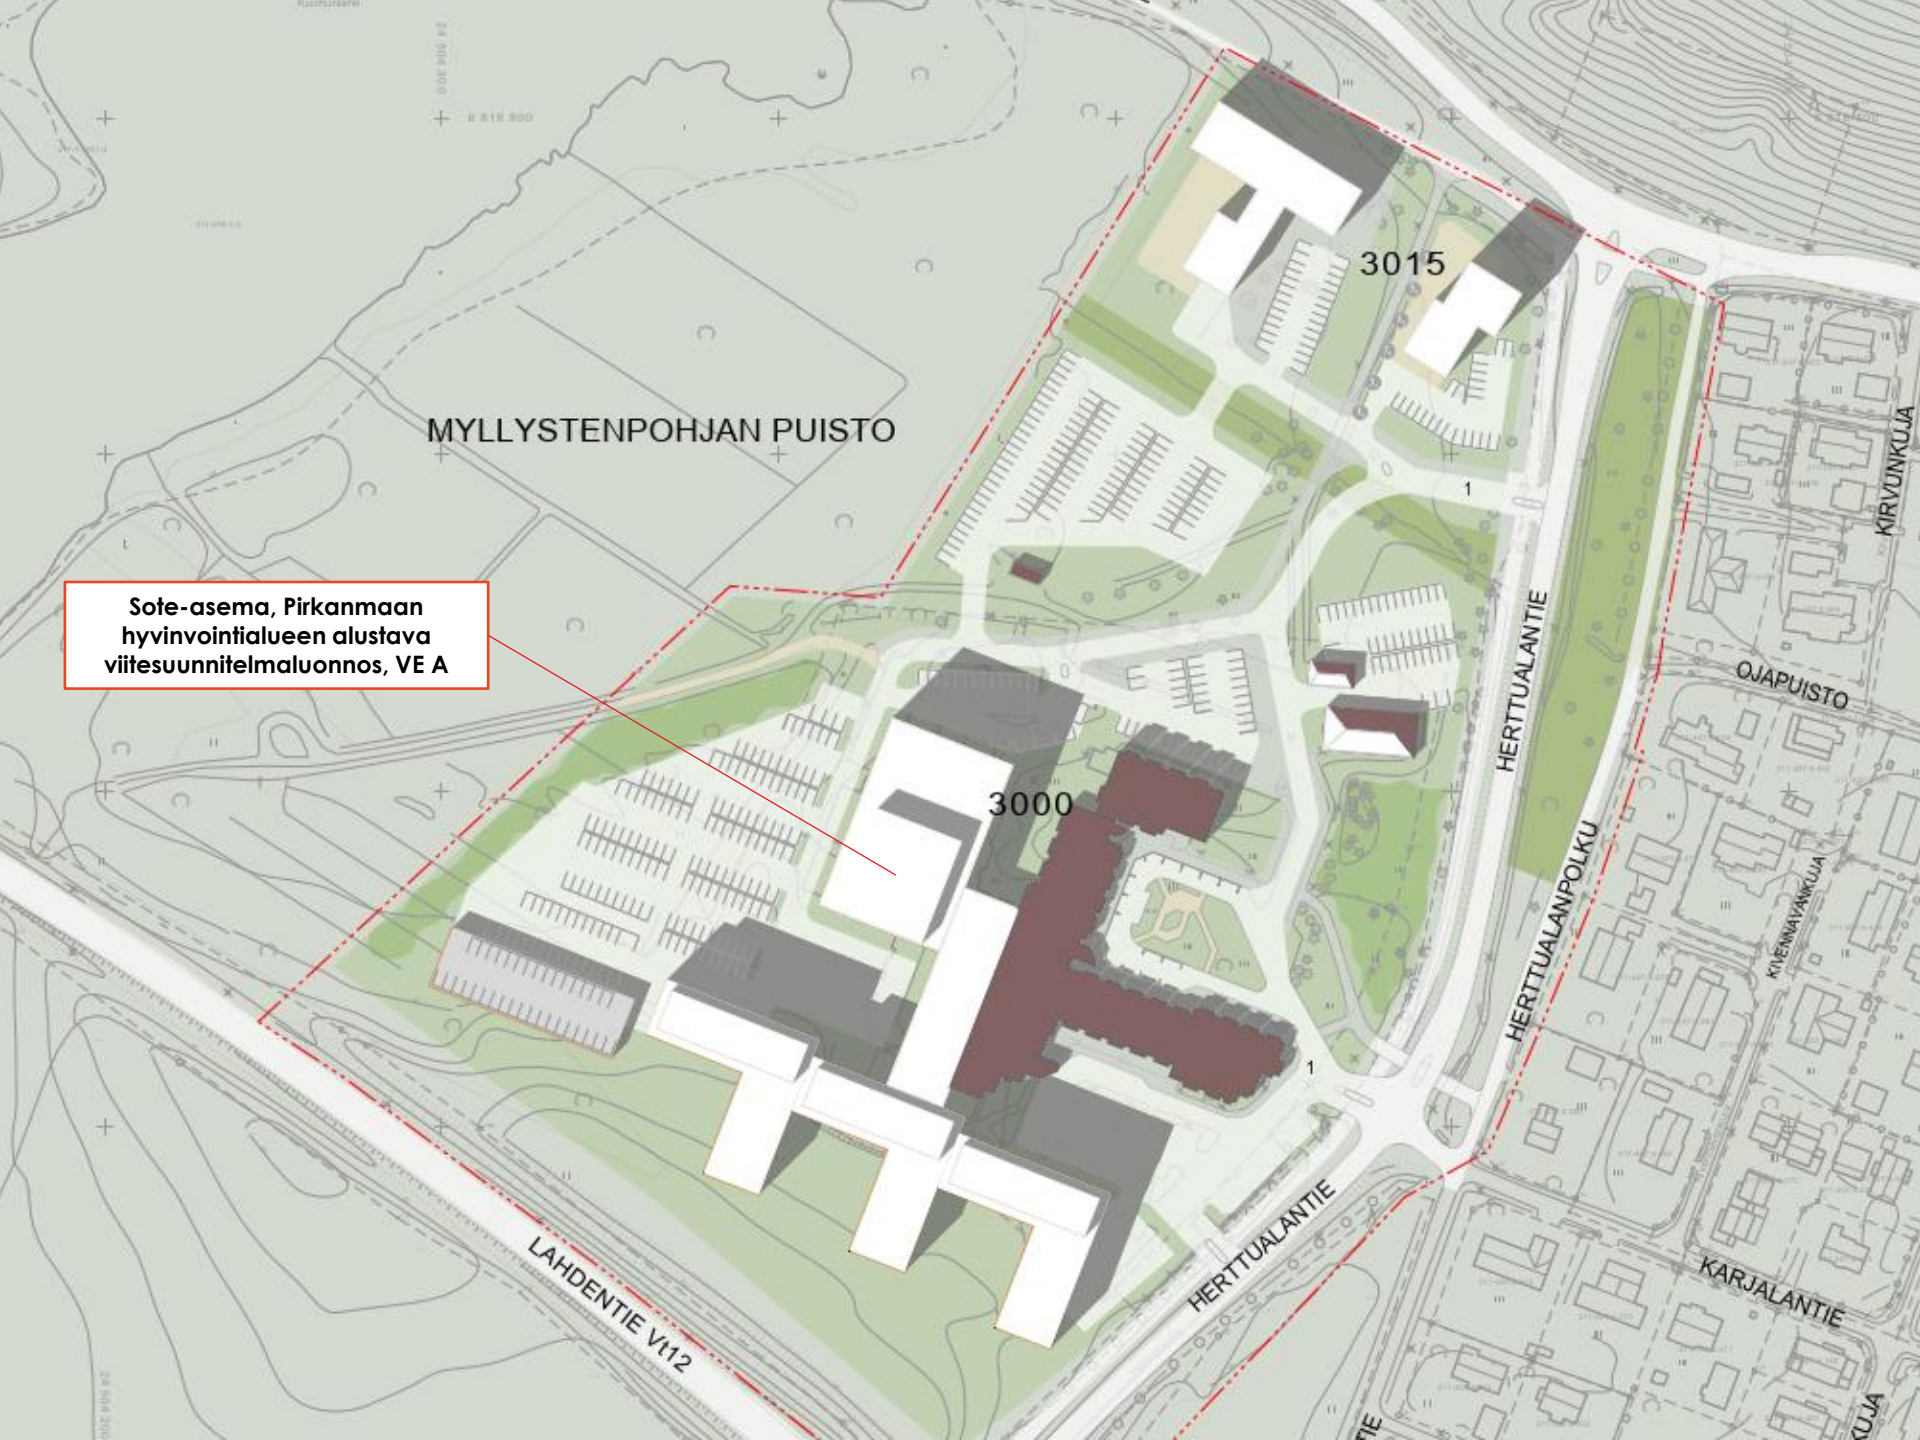

Sote-asema, Pirkanmaan
hyvinvointialueen alustava
viitesuunnitelmaluonnos, VE A


**Kangasalan
kaupunki,
ote kaavan
valmistelu-
vaiheen
havainne-
piirroksesta**

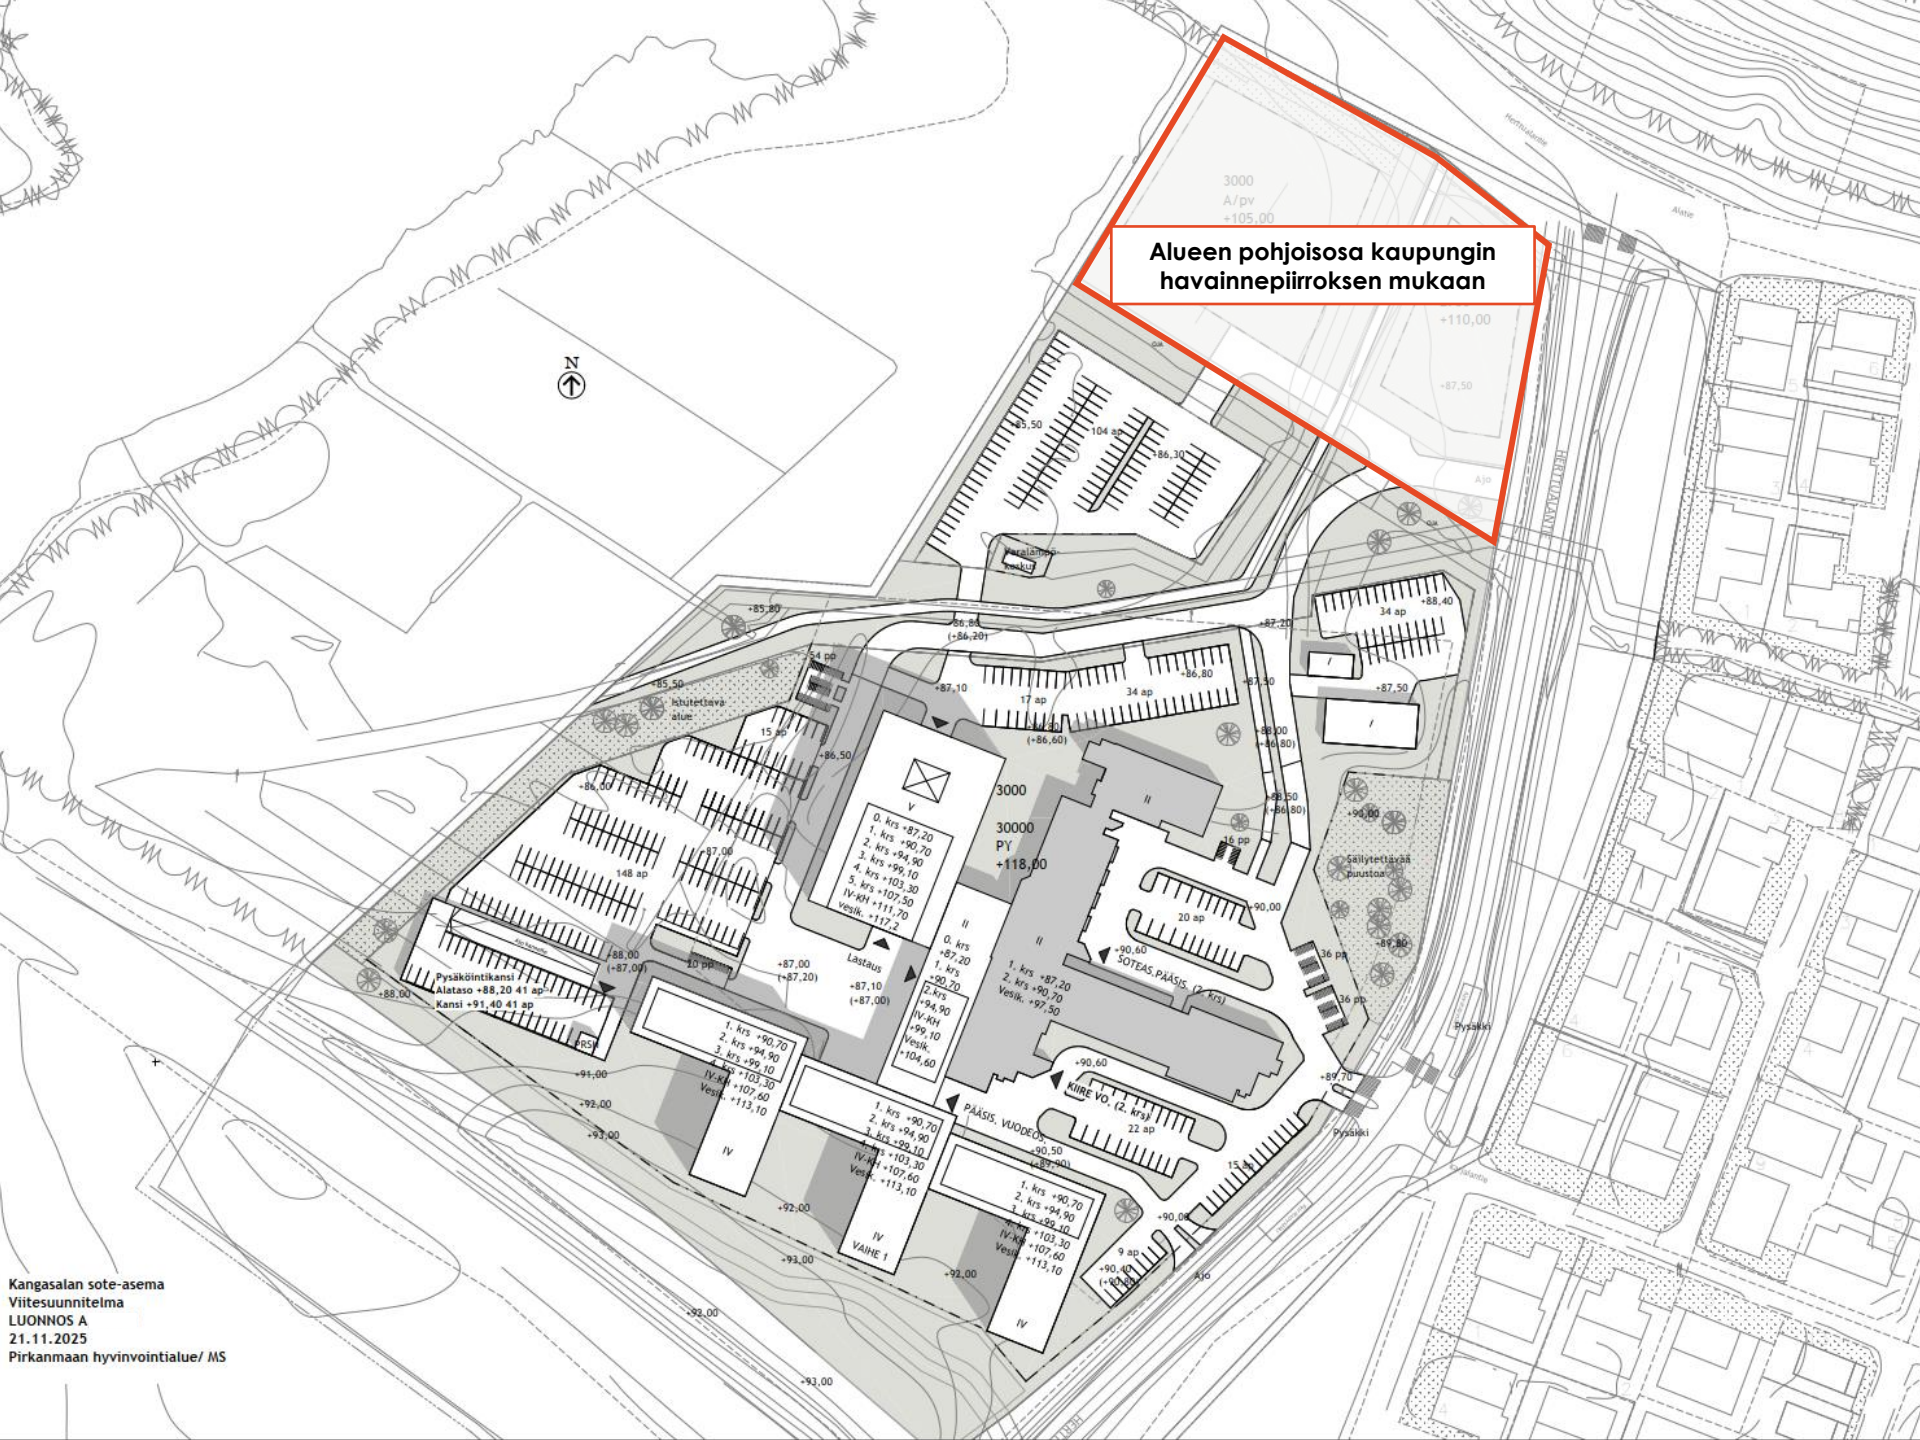

Alueen pohjoisosa kaupungin
havainnepiirroksen mukaan


**Pirkanmaan
hyvinvointialue,
ote sote-
aseman
alustavasta
viite-
suunnitelma-
luonnoksesta,
VE A**

Kaupunkimallitarkastelu, katselupisteet

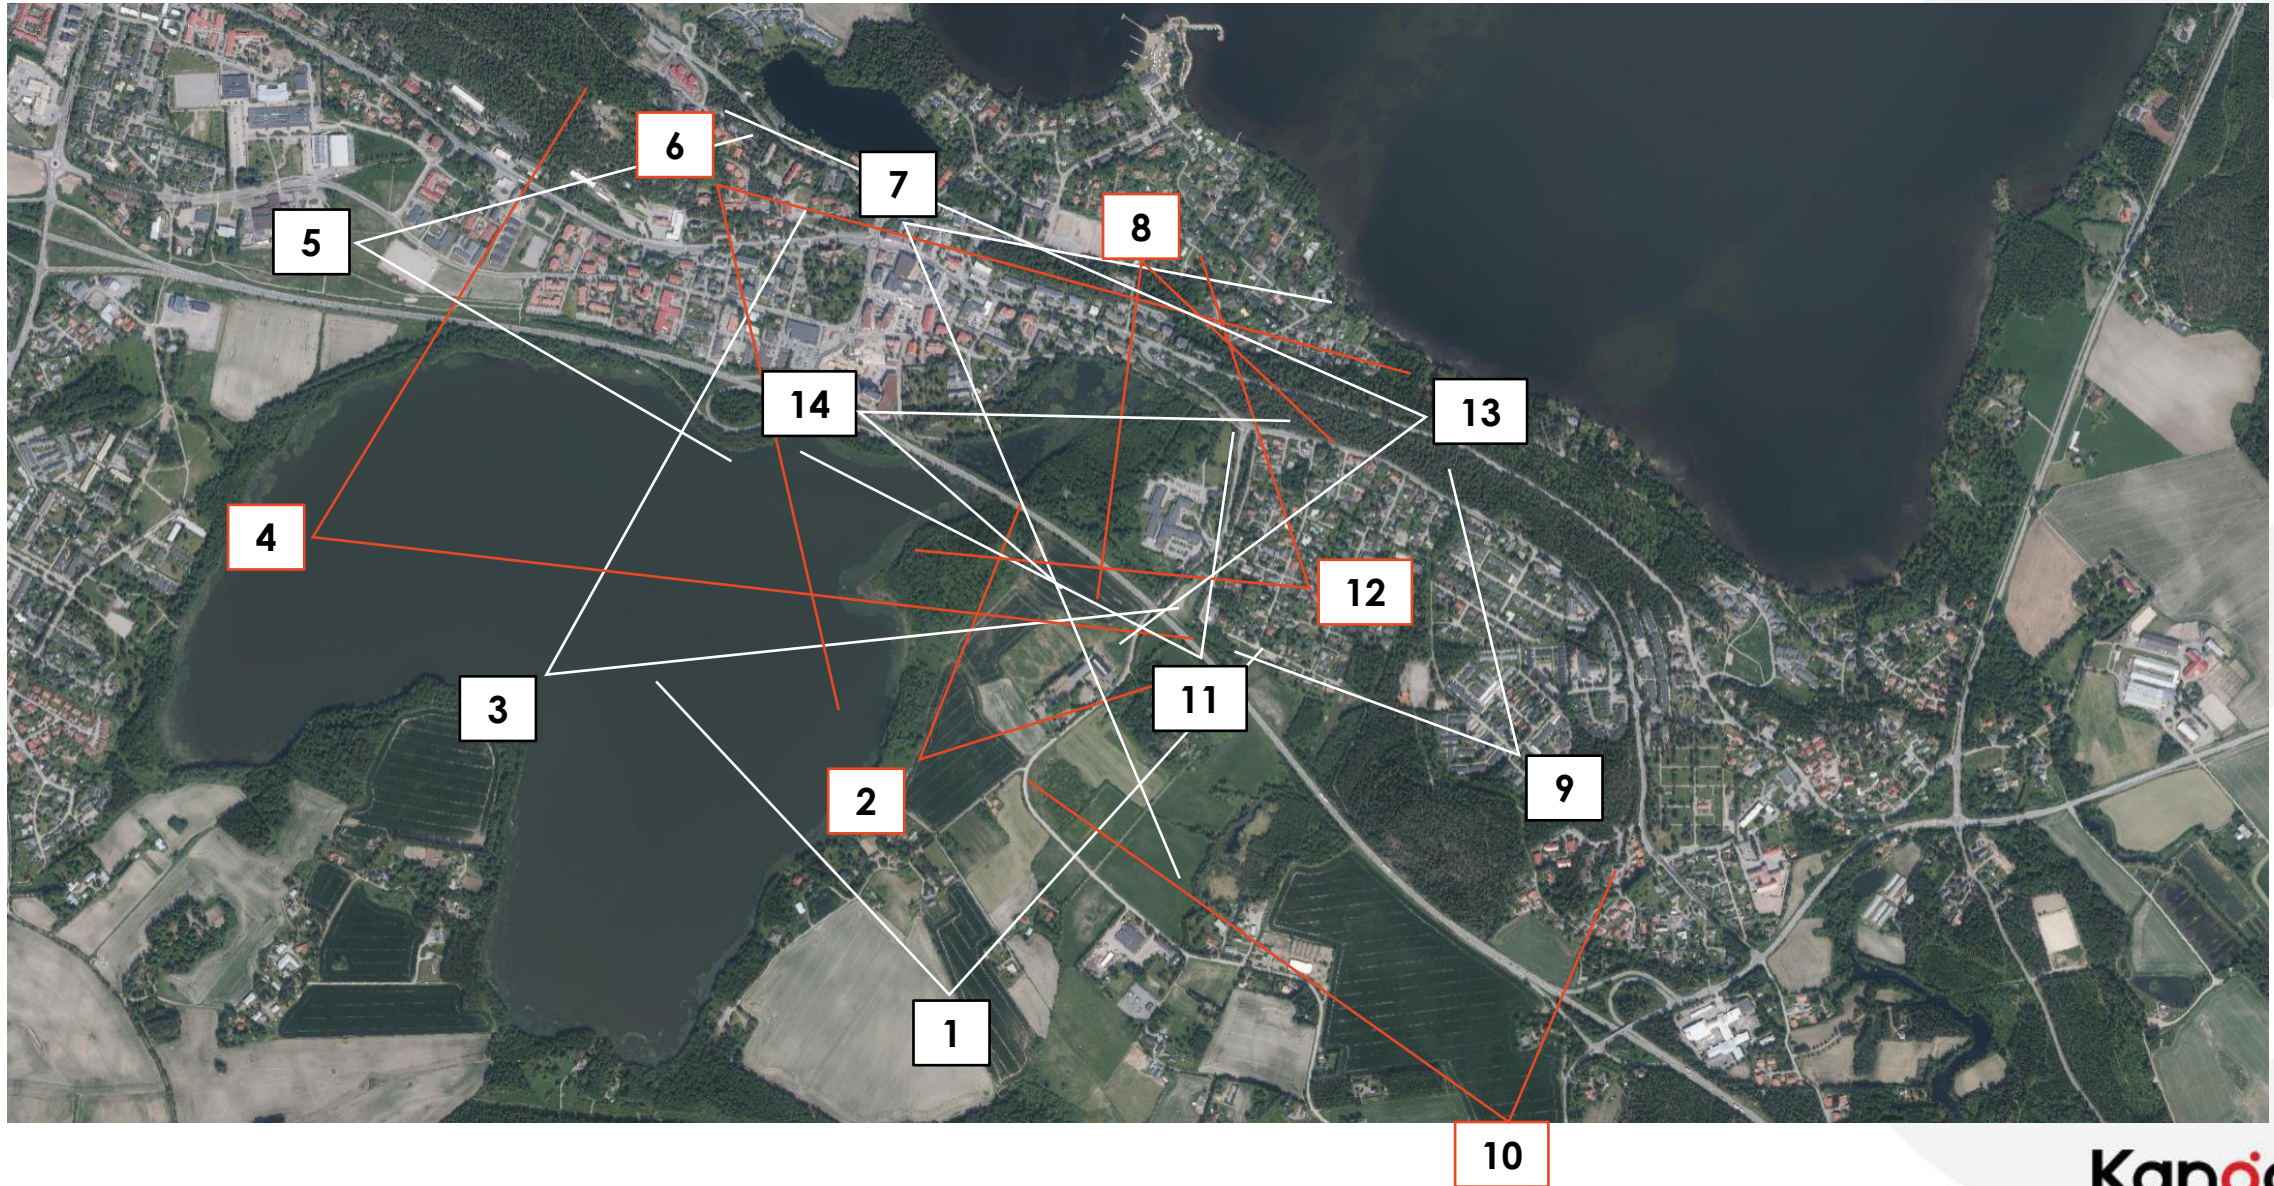

Katselupiste 1, Herttuala

Nykytilanne

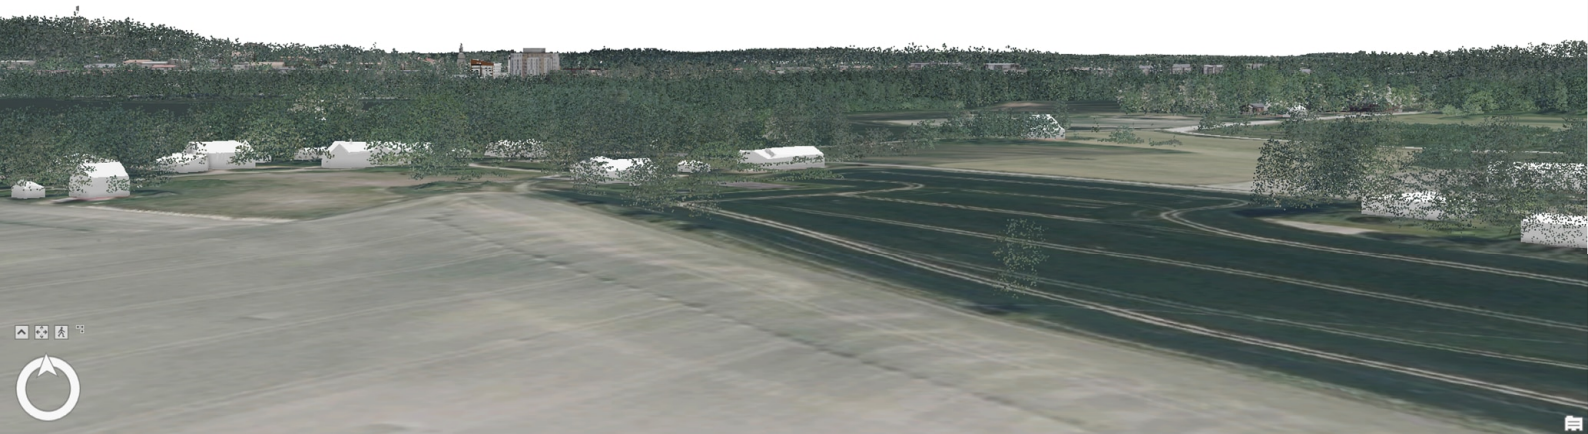


Katselupisteen korkeus maanpinnasta 30 metriä (noin +118,0 mmpy)

Kangasala

Katselupiste 1, Herttuala

Nykytilanne ilman puustoa

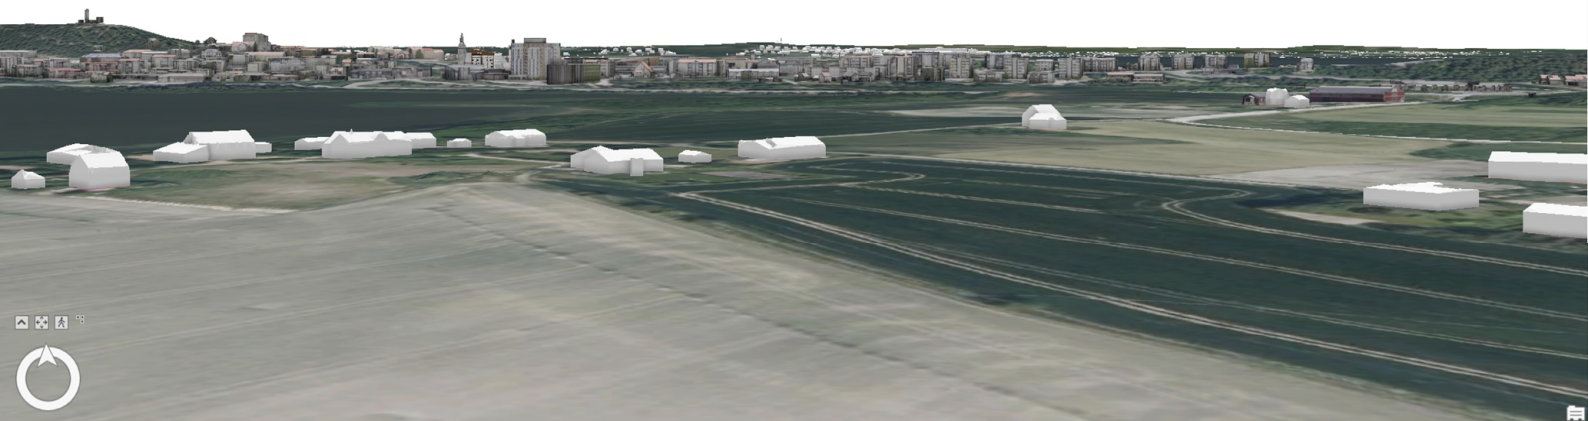


Katselupisteen korkeus maanpinnasta 30 metriä (noin +118,0 mmpy)

Kangasala

Katselupiste 1, Herttuala

Sote-aseman VE A ja uudet asuinrakennukset

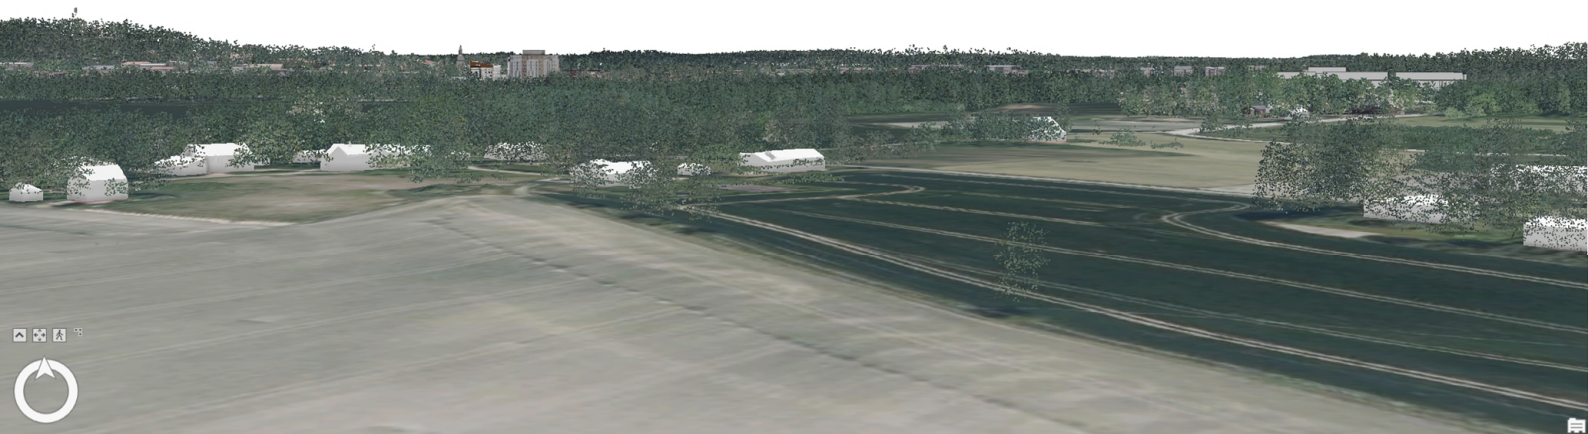


Katselupisteen korkeus maanpinnasta 30 metriä (noin +118,0 mmpy)

Kangasala

Katselupiste 1, Herttuala

Sote-aseman VE A ja uudet asuinrakennukset, ilman puustoa

Kuvaan on jätetty näkyviin terveysaseman olemassa olevat rakennukset, joista osa säilyisi nykyisessä käytössään myös lopputilanteessa.

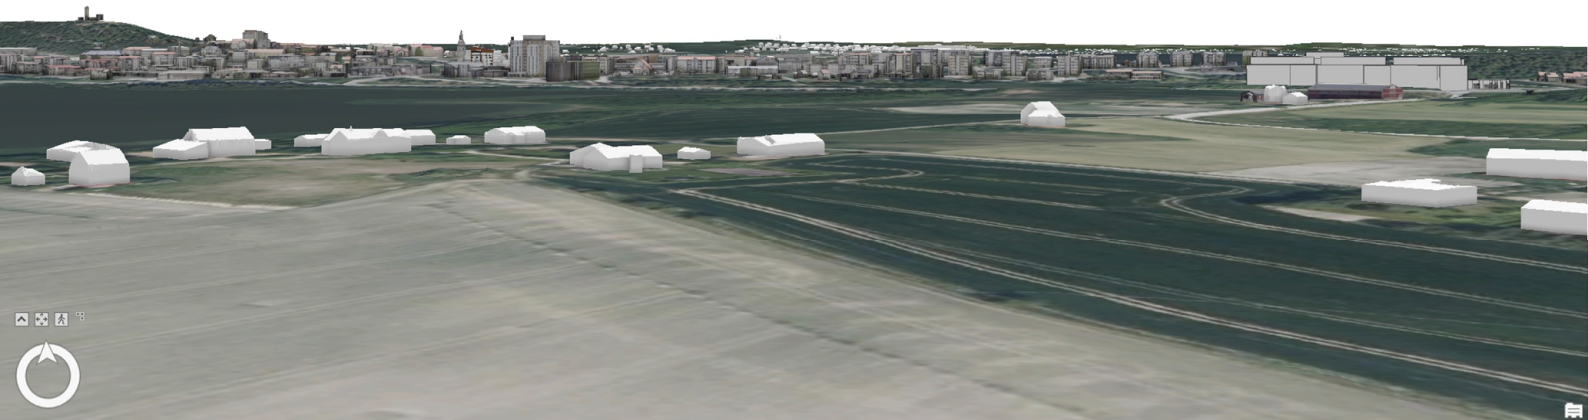


Katselupisteen korkeus maanpinnasta 30 metriä (noin +118,0 mmpy)

Kangasala

Katselupiste 1, Herttuala

Sote-aseman VE B ja uudet asuinrakennukset

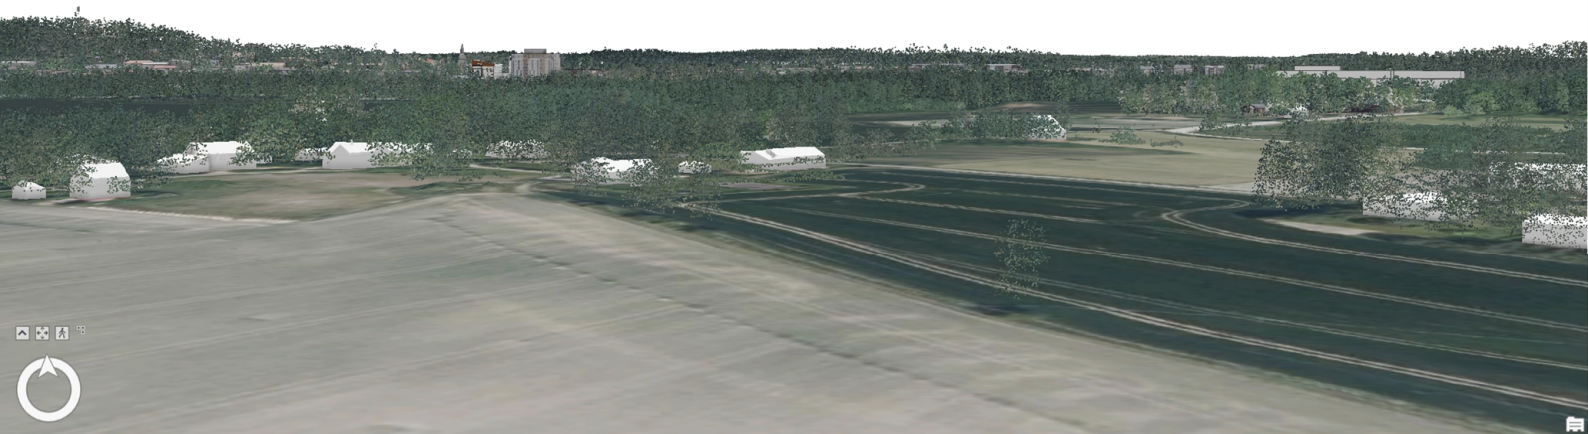


Katselupisteen korkeus maanpinnasta 30 metriä (noin +118,0 mmpy)

Kangasala

Katselupiste 1, Herttuala

Sote-aseman VE B ja uudet asuinrakennukset, ilman puustoa

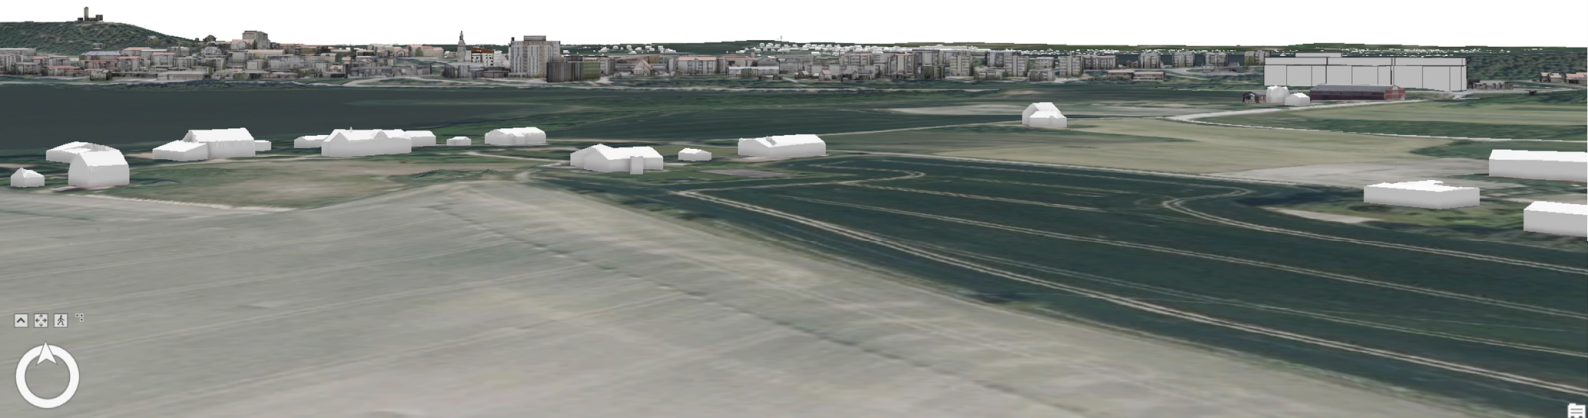


Katselupisteen korkeus maanpinnasta 30 metriä (noin +118,0 mmpy)

Kangasala

Kuvaan on jätetty näkyviin terveysaseman olemassa olevat rakennukset, jotka eivät lopputilanteessa säilyisi.

Katselupiste 2, Lauvala

Nykytilanne

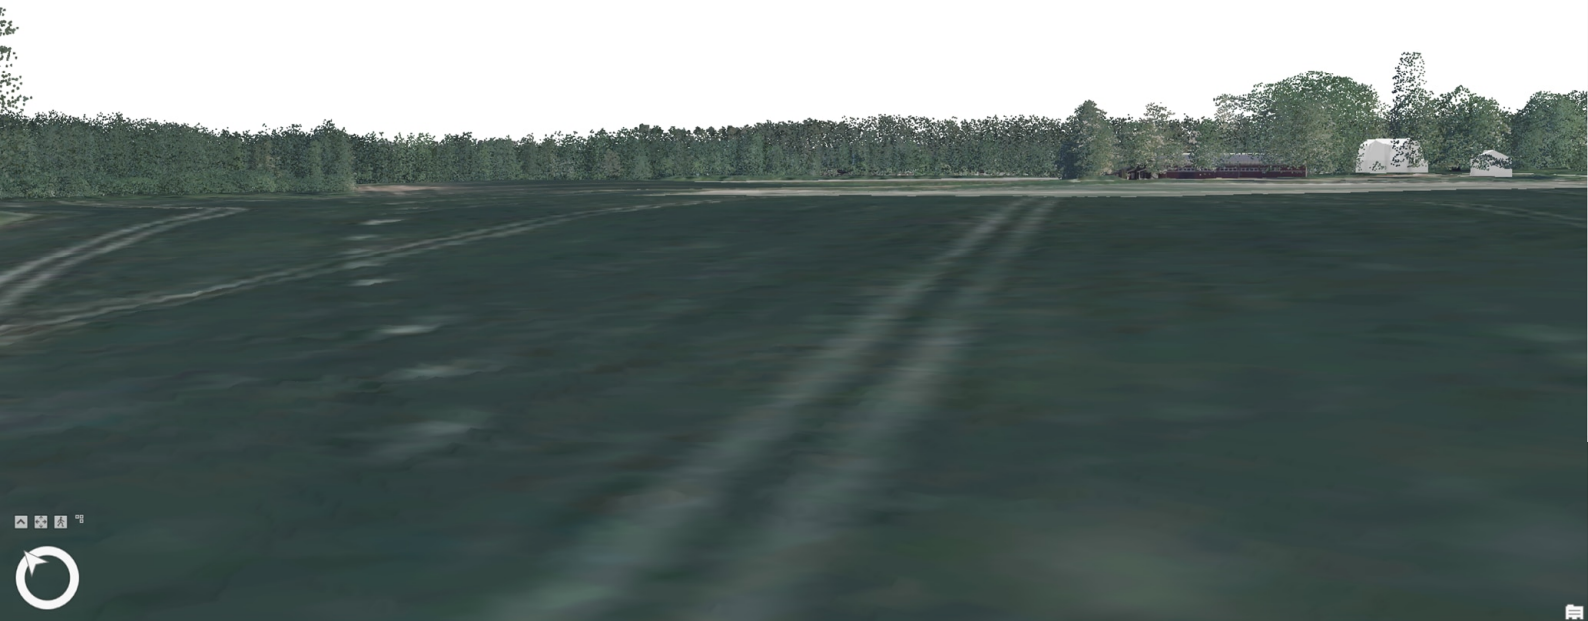

Katselupisteen korkeus maanpinnasta 5 metriä (noin +93,0 mmpy)

Kangasala

Katselupiste 2, Lauvala

Nykytilanne, ilman puustoa



Katselupisteen korkeus maanpinnasta 5 metriä (noin +93,0 mmpy)

Kangasala

Katselupiste 2, Lauvala

Sote-aseman VE A ja uudet asuinrakennukset




Katselupisteen korkeus maanpinnasta 5 metriä (noin +93,0 mmpy)

Kangasala

Katselupiste 2, Lauvala

Sote-aseman VE A ja uudet asuinrakennukset, ilman puustoa

Kuvaan on jätetty näkyviin terveysaseman olemassa olevat rakennukset, joista osa säilyisi nykyisessä käytössään myös lopputilanteessa.

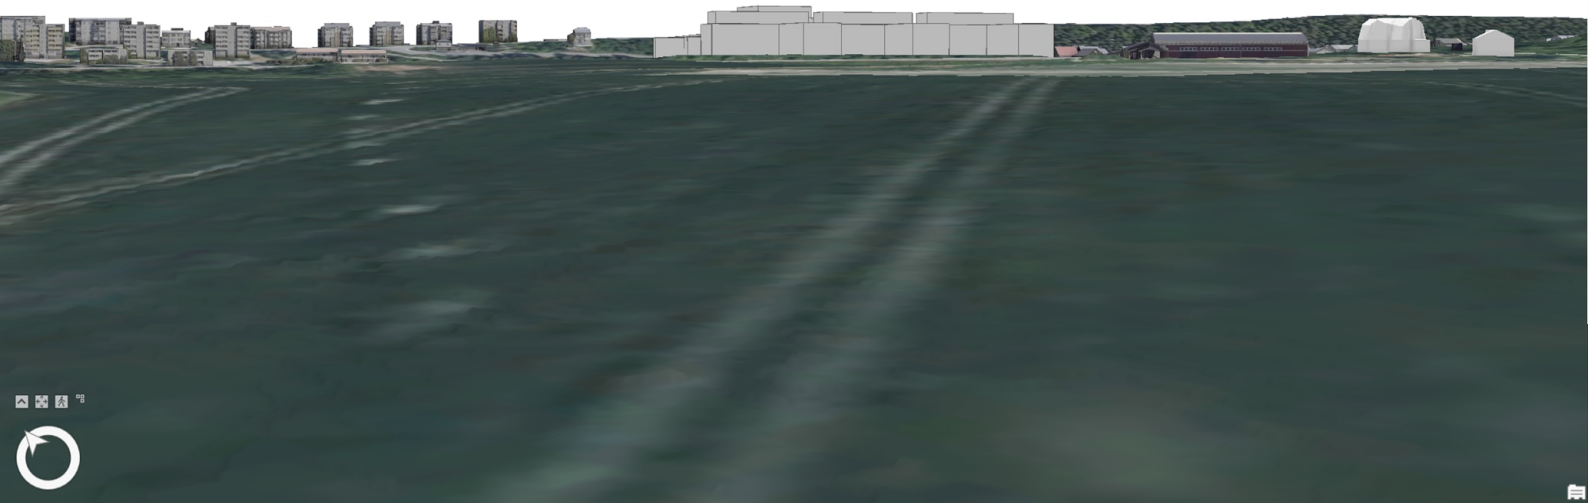

Katselupisteen korkeus maanpinnasta 5 metriä (noin +93,0 mmpy)

Kangasala

Katselupiste 2, Lauvala

Sote-aseman VE B ja uudet asuinrakennukset




Katselupisteen korkeus maanpinnasta 5 metriä (noin +93,0 mmpy)

Kangasala

Katselupiste 2, Lauvala

Sote-aseman VE B ja uudet asuinrakennukset, ilman puustoa

Kuvaan on jätetty näkyviin terveysaseman olemassa olevat rakennukset, jotka eivät lopputilanteessa säilyisi.

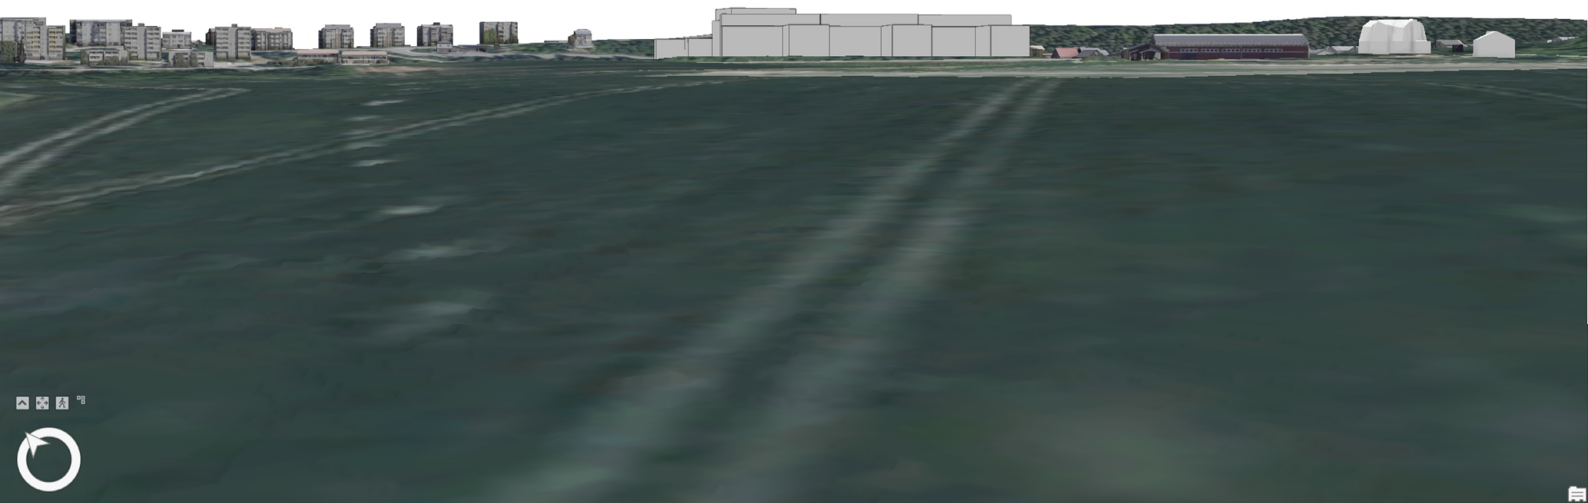


Katselupisteen korkeus maanpinnasta 5 metriä (noin +93,0 mmpy)

Kangasala

Katselupiste 3, Kirkkojärvi (Laikkolannokka)

Nykytilanne

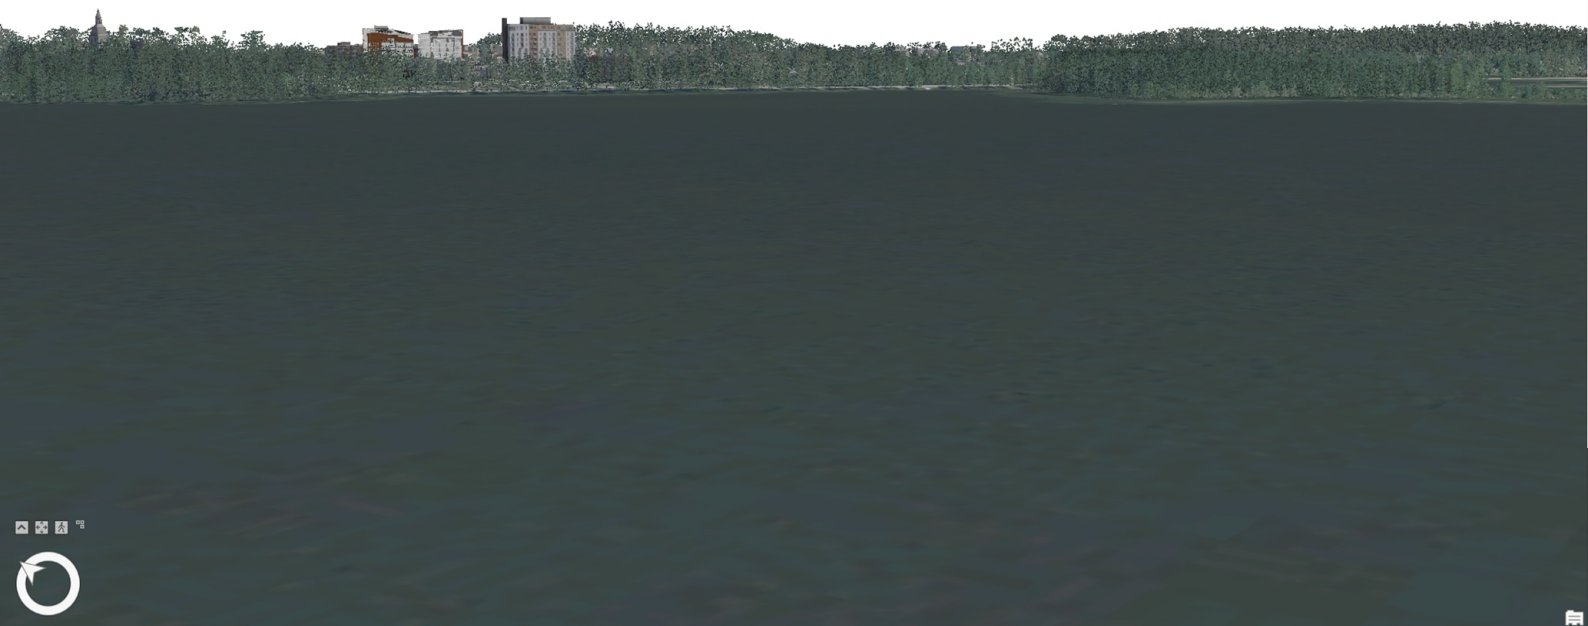


Katselupisteen korkeus vedenpinnasta 20 metriä (noin +105,0 mmpy)

Kangasala

Katselupiste 3, Kirkkojärvi (Laikkolannokka)

Nykytilanne, ilman puustoa

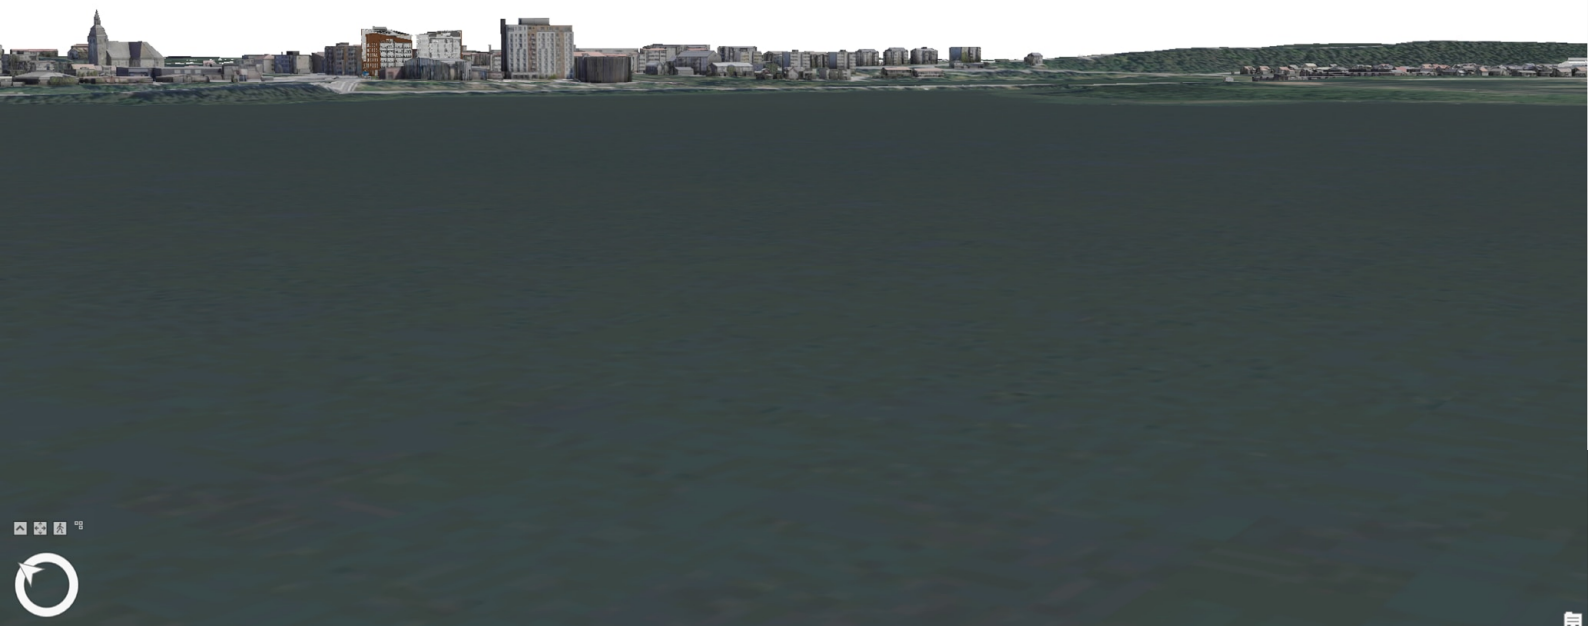


Katselupisteen korkeus vedenpinnasta 20 metriä (noin +105,0 mmpy)

Kangasala

Katselupiste 3, Kirkkojärvi (Laikkolannokka)

Sote-aseman VE A ja uudet asuinrakennukset

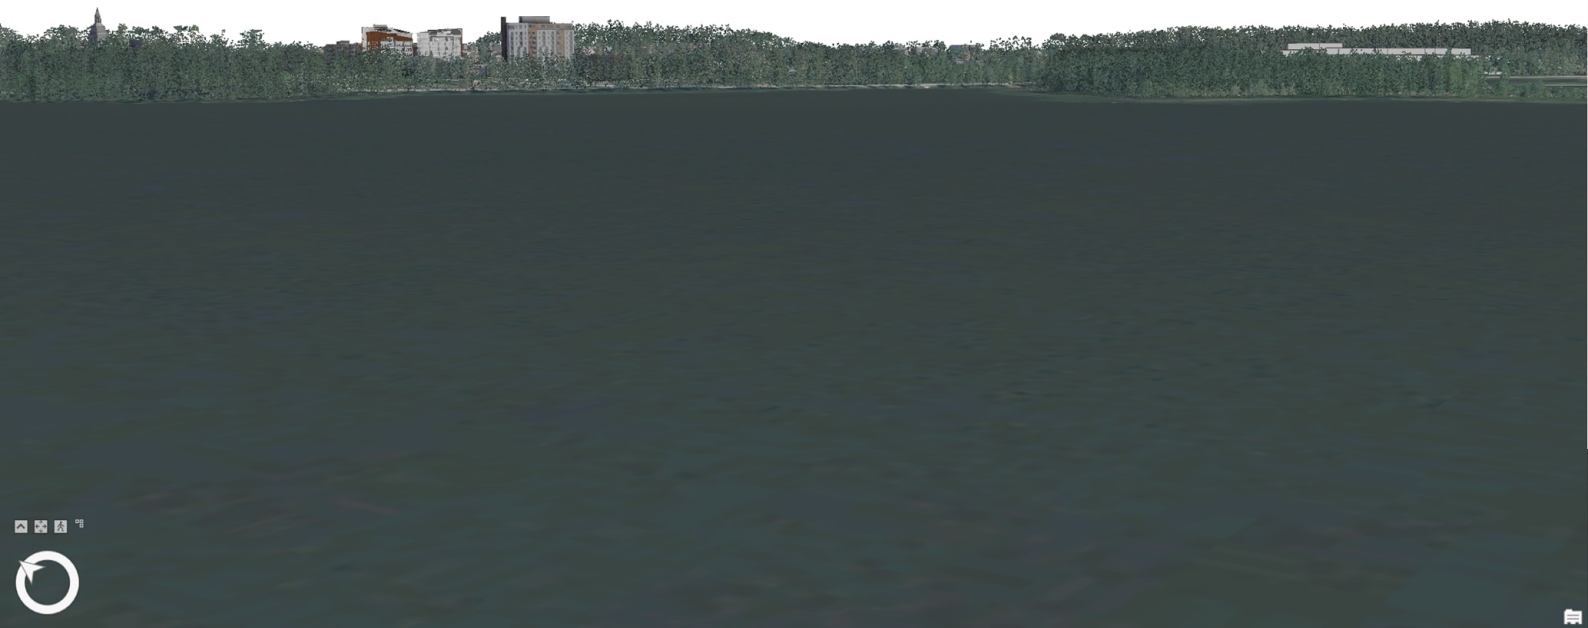


Katselupisteen korkeus vedenpinnasta 20 metriä (noin +105,0 mmpy)

Kangasala

Katselupiste 3, Kirkkojärvi (Laikkolannokka)

Sote-aseman VE A ja uudet asuinrakennukset, ilman puustoa

Kuvaan on jätetty näkyviin terveysaseman olemassa olevat rakennukset, joista osa säilyisi nykyisessä käytössään myös lopputilanteessa.

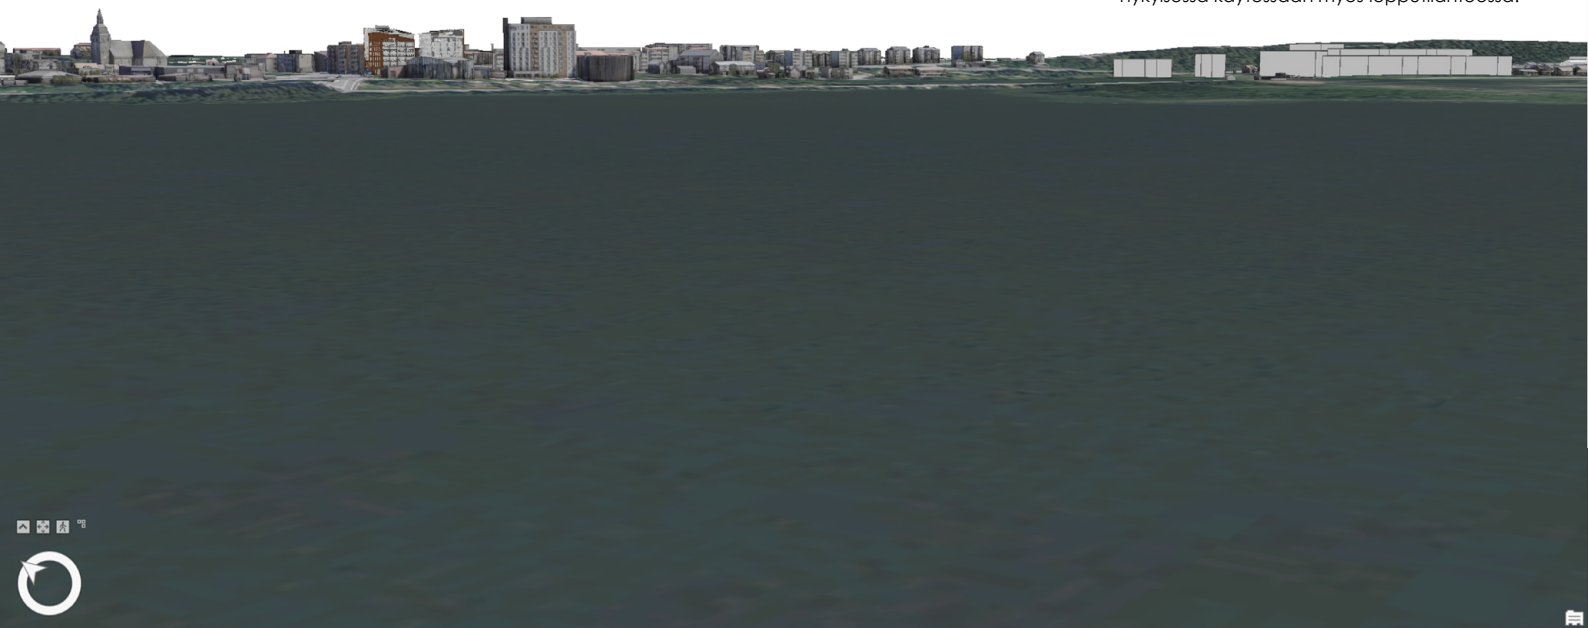


Katselupisteen korkeus vedenpinnasta 20 metriä (noin +105,0 mmpy)

Kangasala

Katselupiste 3, Kirkkojärvi (Laikkolannokka)

Sote-aseman VE B ja uudet asuinrakennukset

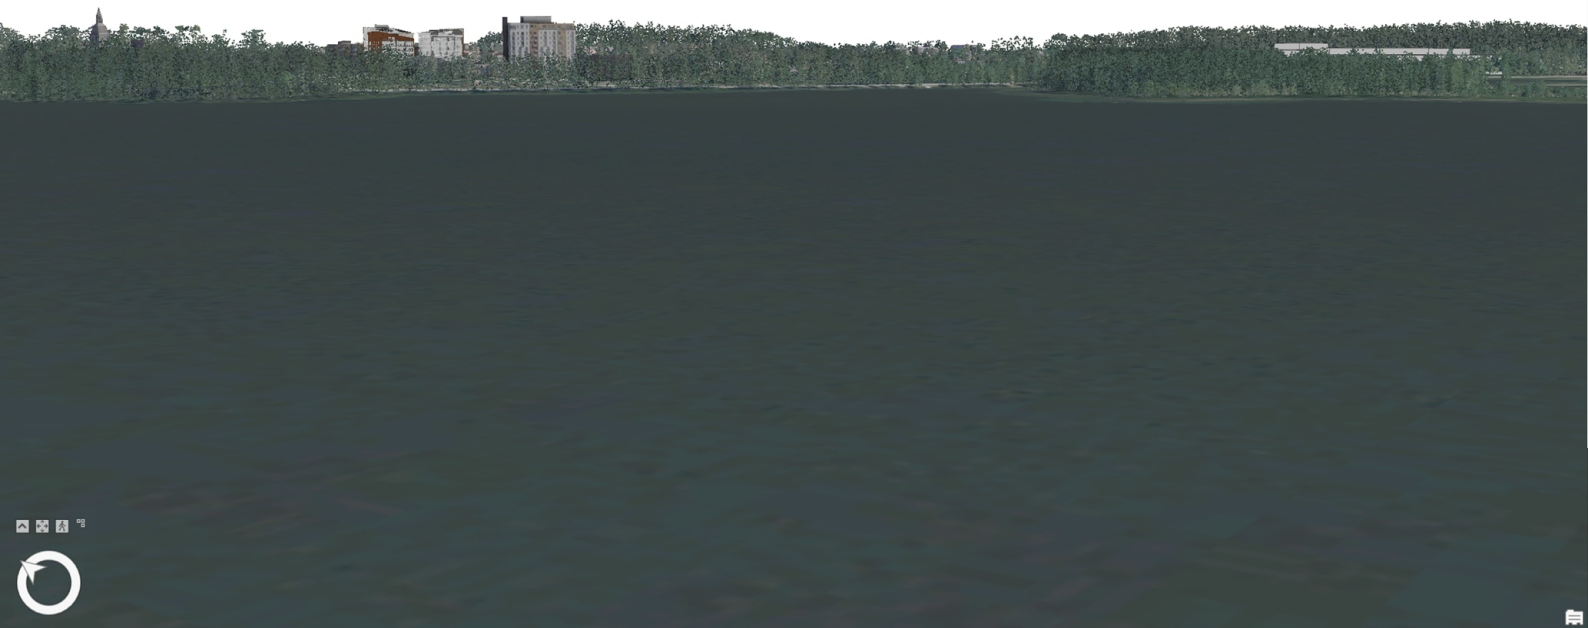


Katselupisteen korkeus vedenpinnasta 20 metriä (noin +105,0 mmpy)

Kangasala

Katselupiste 3, Kirkkojärvi (Laikkolannokka)

Sote-aseman VE B ja uudet asuinrakennukset, ilman puustoa

Kuvaan on jätetty näkyviin terveysaseman olemassa olevat rakennukset, jotka eivät lopputilanteessa säilyisi.

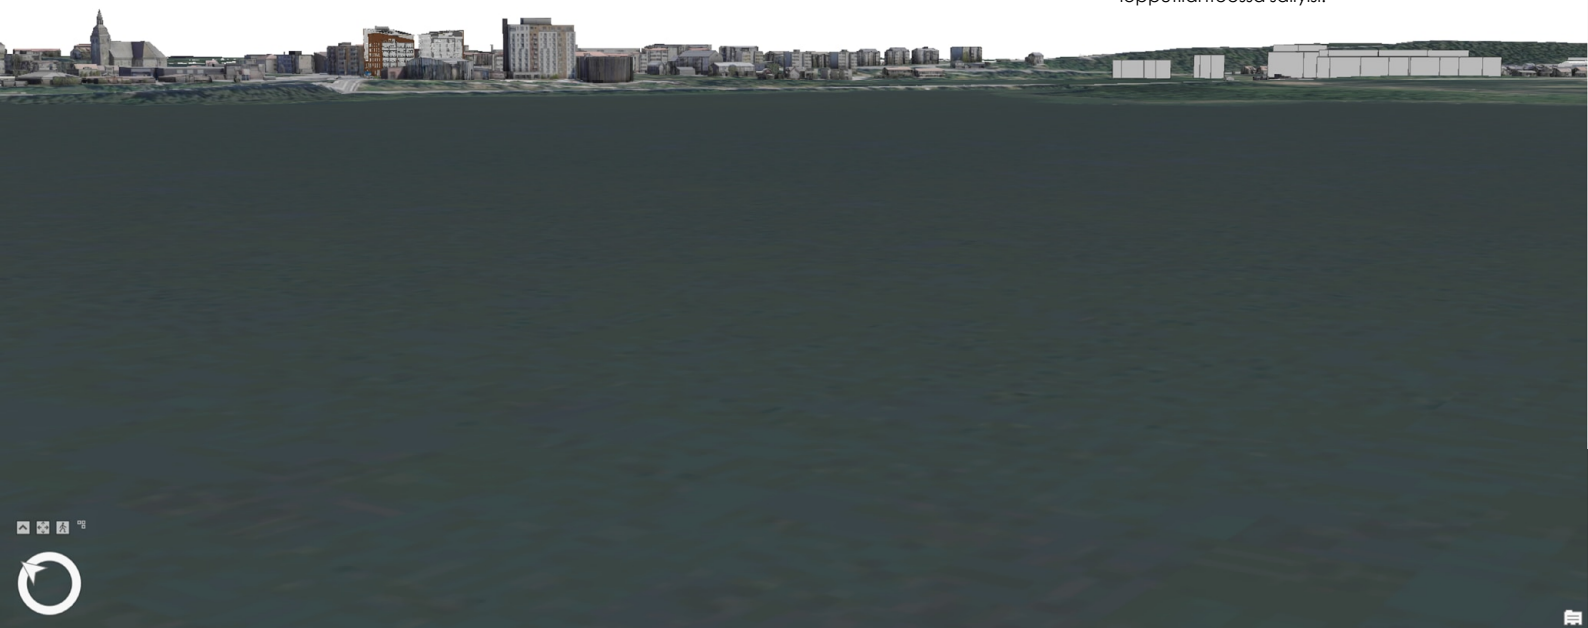


Katselupisteen korkeus vedenpinnasta 20 metriä (noin +105,0 mmpy)

Kangasala

Katselupiste 4, Kirkkojärvi (Ranta-Koivisto)

Nykytilanne

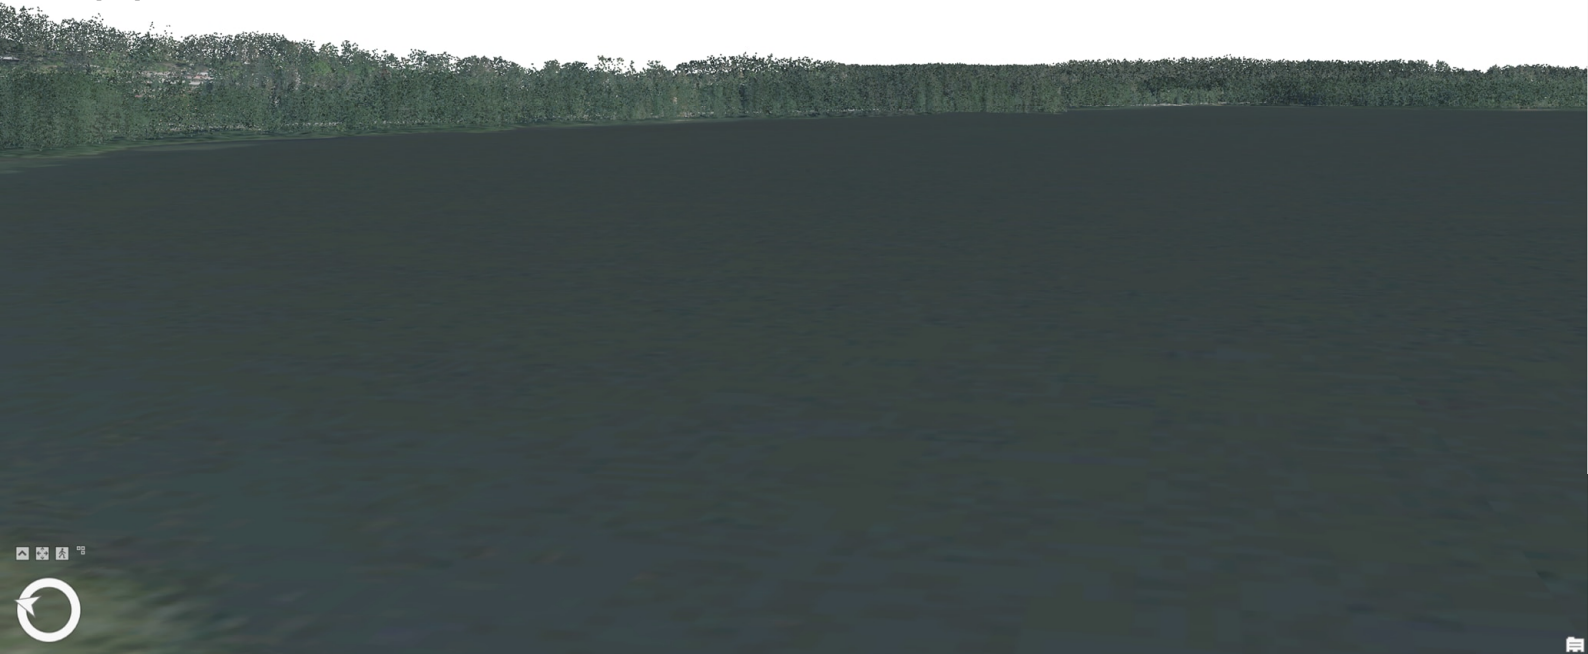

Katselupisteen korkeus vedenpinnasta 20 metriä (noin +105,0 mmpy)

Kangasala

Katselupiste 4, Kirkkojärvi (Ranta-Koivisto)

Nykytilanne, ilman puustoa




Katselupisteen korkeus vedenpinnasta 20 metriä (noin +105,0 mmpy)

Kangasala

Katselupiste 4, Kirkkojärvi (Ranta-Koivisto)

Sote-aseman VE A ja uudet asuinrakennukset

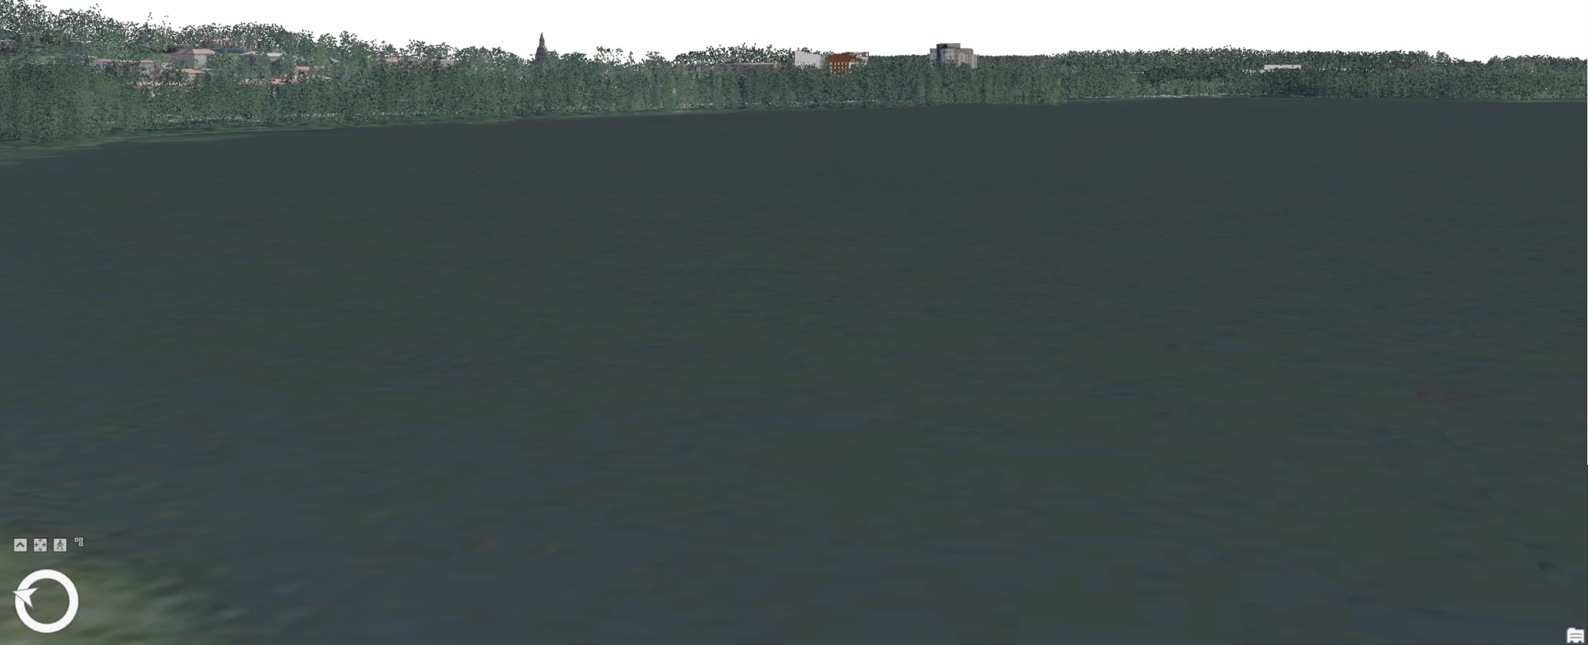

Katselupisteen korkeus vedenpinnasta 20 metriä (noin +105,0 mmpy)

Kangasala

Katselupiste 4, Kirkkojärvi (Ranta-Koivisto)

Sote-aseman VE A ja uudet asuinrakennukset, ilman puustoa

Kuvaan on jätetty näkyviin terveysaseman olemassa olevat rakennukset, joista osa säilyisi nykyisessä käytössään myös lopputilanteessa.




Katselupisteen korkeus vedenpinnasta 20 metriä (noin +105,0 mmpy)

Kangasala

Katselupiste 4, Kirkkojärvi (Ranta-Koivisto)

Sote-aseman VE B ja uudet asuinrakennukset

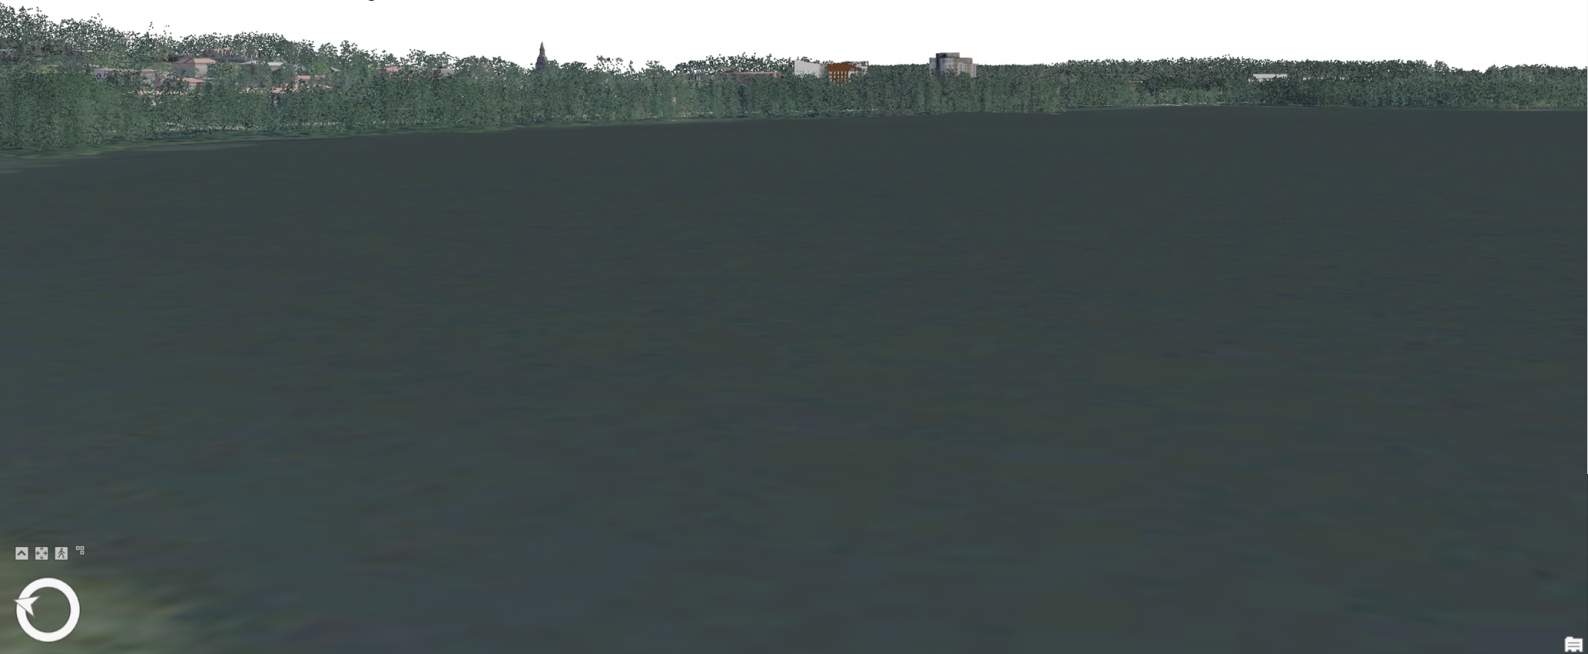

Katselupisteen korkeus vedenpinnasta 20 metriä (noin +105,0 mmpy)

Kangasala

Katselupiste 4, Kirkkojärvi (Ranta-Koivisto)

Sote-aseman VE B ja uudet asuinrakennukset, ilman puustoa

Kuvaan on jätetty näkyviin terveysaseman olemassa olevat rakennukset, jotka eivät lopputilanteessa säilyisi.



Katselupisteen korkeus vedenpinnasta 20 metriä (noin +105,0 mmpy)

Kangasala

Katselupiste 5, Rekiälä

Nykytilanne



Katselupisteen korkeus maanpinnasta 20 metriä (noin +108,0 mmpy)

Kangasala

Katselupiste 5, Rekiälä

Nykytilanne, ilman puustoa



Katselupisteen korkeus maanpinnasta 20 metriä (noin +108,0 mmpy)

Kangasala

Katselupiste 5, Rekiälä

Sote-aseman VE A ja uudet asuinrakennukset



Katselupisteen korkeus maanpinnasta 20 metriä (noin +108,0 mmpy)

Kangasala

Katselupiste 5, Rekiälä

Sote-aseman VE A ja uudet asuinrakennukset, ilman puustoa



Kuvaan on jätetty näkyviin terveysaseman olemassa olevat rakennukset, joista osa säilyisi nykyisessä käytössään myös lopputilanteessa.

Katselupisteen korkeus maanpinnasta 20 metriä (noin +108,0 mmpy)

Kangasala

Katselupiste 5, Rekiälä

Sote-aseman VE B ja uudet asuinrakennukset



Katselupisteen korkeus maanpinnasta 20 metriä (noin +108,0 mmpy)

Kangasala

Katselupiste 5, Rekiälä

Sote-aseman VE B ja uudet asuinrakennukset, ilman puustoa



Kuvaan on jätetty näkyviin terveysaseman olemassa olevat rakennukset, jotka eivät lopputilanteessa säilyisi.

Katselupisteen korkeus maanpinnasta 20 metriä (noin +108,0 mmpy)

Kangasala

Katselupiste 6, Tapulinmäki

Nykytilanne



Katselupisteen korkeus maanpinnasta 50 metriä (noin +170,0 mmpy)

Kangasala

Katselupiste 6, Tapulinmäki

Nykytilanne, ilman puustoa



Katselupisteen korkeus maanpinnasta 50 metriä (noin +170,0 mmpy)

Kangasala

Katselupiste 6, Tapulinmäki

Sote-aseman VE A ja uudet asuinrakennukset



Katselupisteen korkeus maanpinnasta 50 metriä (noin +170,0 mmpy)

Kangasala

Katselupiste 6, Tapulinmäki

Sote-aseman VE A ja uudet asuinrakennukset, ilman puustoa



Katselupisteen korkeus maanpinnasta 50 metriä (noin +170,0 mmpy)

Kangasala

Kuvaan on jätetty näkyviin terveysaseman olemassa olevat rakennukset, joista osa säilyisi nykyisessä käytössään myös lopputilanteessa.

Katselupiste 6, Tapulinmäki

Sote-aseman VE B ja uudet asuinrakennukset



Katselupisteen korkeus maanpinnasta 50 metriä (noin +170,0 mmpy)

Kangasala

Katselupiste 6, Tapulinmäki

Sote-aseman VE B ja uudet asuinrakennukset, ilman puustoa



Katselupisteen korkeus maanpinnasta 50 metriä (noin +170,0 mmpy)

Kangasala

Kuvaan on jätetty näkyviin terveysaseman olemassa olevat rakennukset, jotka eivät lopputilanteessa säilyisi.

Katselupiste 7, Keskusta

Nykytilanne



Katselupisteen korkeus maanpinnasta 30 metriä (noin +125,0 mmpy)

Kangasala

Katselupiste 7, Keskusta

Nykytilanne, ilman puustoa



Katselupisteen korkeus maanpinnasta 30 metriä (noin +125,0 mmpy)

Kangasala

Katselupiste 7, Keskusta

Sote-aseman VE A ja uudet asuinrakennukset



Katselupisteen korkeus maanpinnasta 30 metriä (noin +125,0 mmpy)

Kangasala

Katselupiste 7, Keskusta

Sote-aseman VE A ja uudet asuinrakennukset, ilman puustoa



Kuvaan on jätetty näkyviin terveysaseman olemassa olevat rakennukset, joista osa säilyisi nykyisessä käytössään myös lopputilanteessa.

Katselupisteen korkeus maanpinnasta 30 metriä (noin +125,0 mmpy)

Kangasala

Katselupiste 7, Keskusta

Sote-aseman VE B ja uudet asuinrakennukset



Katselupisteen korkeus maanpinnasta 30 metriä (noin +125,0 mmpy)

Kangasala

Katselupiste 7, Keskusta

Sote-aseman VE B ja uudet asuinrakennukset, ilman puustoa



Kuvaan on jätetty näkyviin terveysaseman olemassa olevat rakennukset, jotka eivät lopputilanteessa säilyisi.

Katselupisteen korkeus maanpinnasta 30 metriä (noin +125,0 mmpy)

Kangasala

Katselupiste 8, Kuohunkuja

Nykytilanne



Katselupisteen korkeus maanpinnasta 20 metriä (noin +118,0 mmpy)

Kangasala

Katselupiste 8, Kuohunkuja

Nykytilanne, ilman puustoa



Katselupisteen korkeus maanpinnasta 20 metriä (noin +118,0 mmpy)

Kangasala

Katselupiste 8, Kuohunkuja

Sote-aseman VE A ja uudet asuinrakennukset



Katselupisteen korkeus maanpinnasta 20 metriä (noin +118,0 mmpy)

Kangasala

Katselupiste 8, Kuohunkuja

Sote-aseman VE A ja uudet asuinrakennukset, ilman puustoa



Kuvaan on jätetty näkyviin terveysaseman olemassa olevat rakennukset, joista osa säilyisi nykyisessä käytössään myös lopputilanteessa.

Katselupisteen korkeus maanpinnasta 20 metriä (noin +118,0 mmpy)

Kangasala

Katselupiste 8, Kuohunkuja

Sote-aseman VE B ja uudet asuinrakennukset



Katselupisteen korkeus maanpinnasta 20 metriä (noin +118,0 mmpy)

Kangasala

Katselupiste 8, Kuohunkuja

Sote-aseman VE B ja uudet asuinrakennukset, ilman puustoa




Katselupisteen korkeus maanpinnasta 20 metriä (noin +118,0 mmpy)

Kangasala

Kuvaan on jätetty näkyviin terveysaseman olemassa olevat rakennukset, jotka eivät lopputilanteessa säilyisi.

Katselupiste 9, Mäyrävuori

Nykytilanne

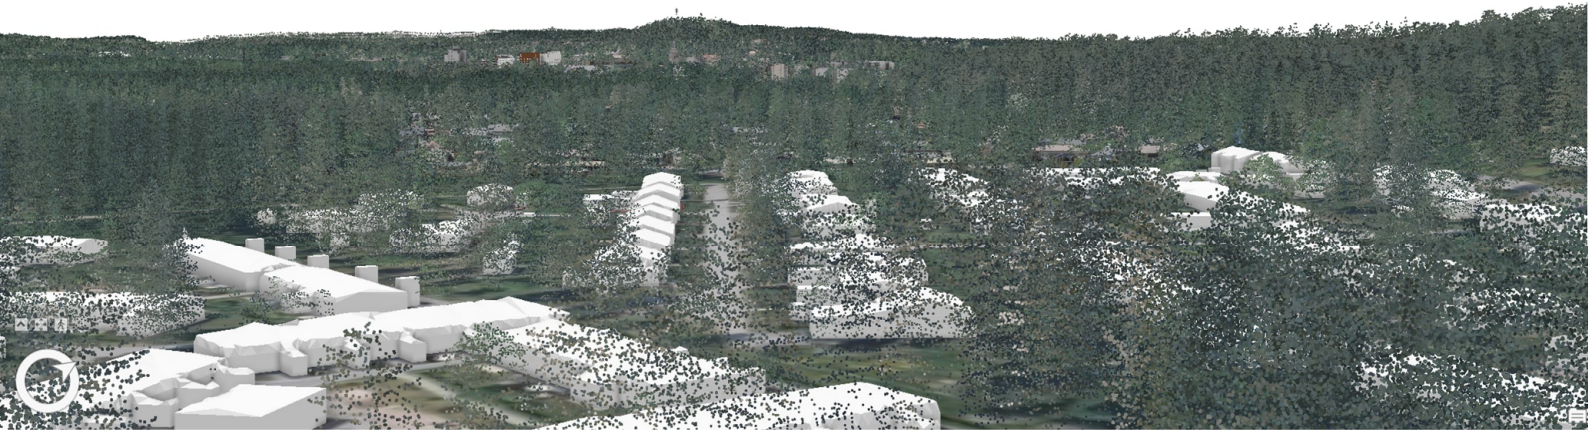


Katselupisteen korkeus maanpinnasta 30 metriä (noin +128,0 mmpy)

Kangasala

Katselupiste 9, Mäyrävuori

Nykytilanne, ilman puustoa

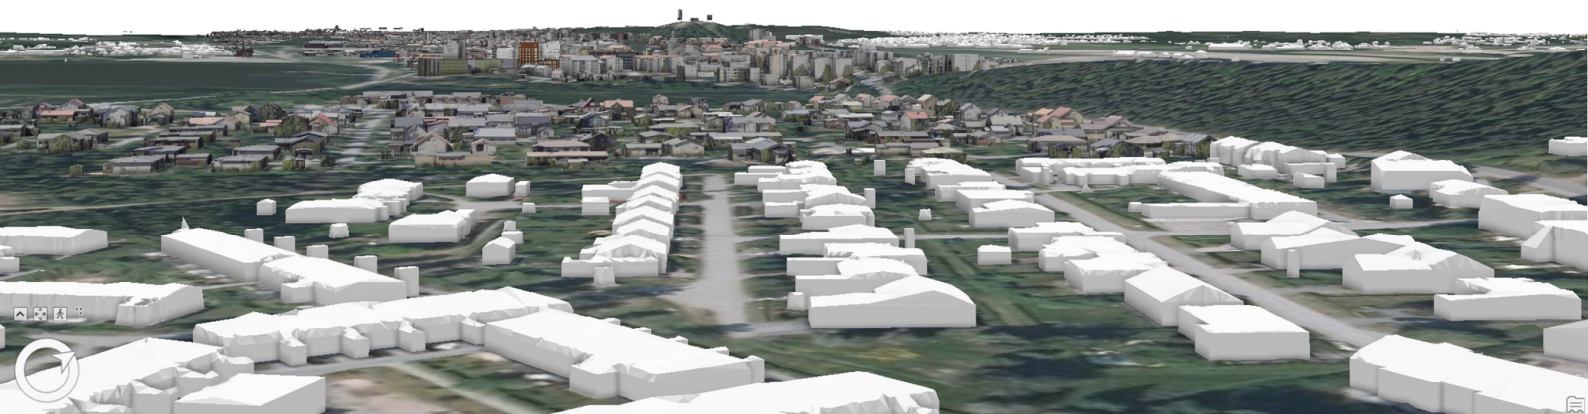

Katselupisteen korkeus maanpinnasta 30 metriä (noin +128,0 mmpy)

Kangasala

Katselupiste 9, Mäyrävuori

Sote-aseman VE A ja uudet asuinrakennukset




Katselupisteen korkeus maanpinnasta 30 metriä (noin +128,0 mmpy)

Kangasala

Katselupiste 9, Mäyrävuori

Sote-aseman VE A ja uudet asuinrakennukset, ilman puustoa

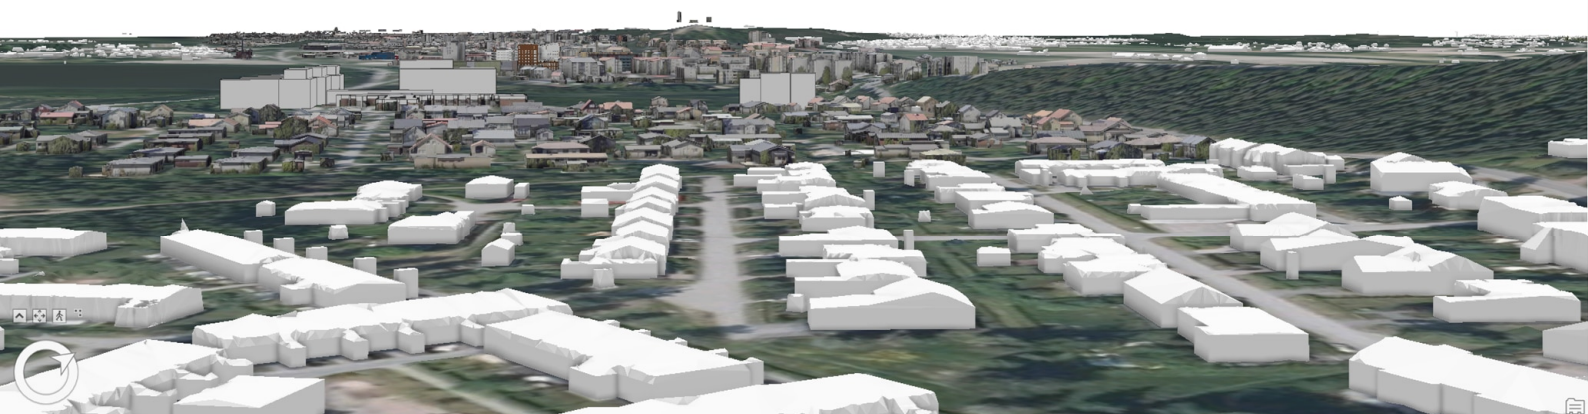

Katselupisteen korkeus maanpinnasta 30 metriä (noin +128,0 mmpy)

Kangasala

Kuvaan on jätetty näkyviin terveysaseman olemassa olevat rakennukset, joista osa säilyisi nykyisessä käytössään myös lopputilanteessa.

Katselupiste 9, Mäyrävuori

Sote-aseman VE B ja uudet asuinrakennukset




Katselupisteen korkeus maanpinnasta 30 metriä (noin +128,0 mmpy)

Kangasala

Katselupiste 9, Mäyrävuori

Sote-aseman VE B ja uudet asuinrakennukset, ilman puustoa

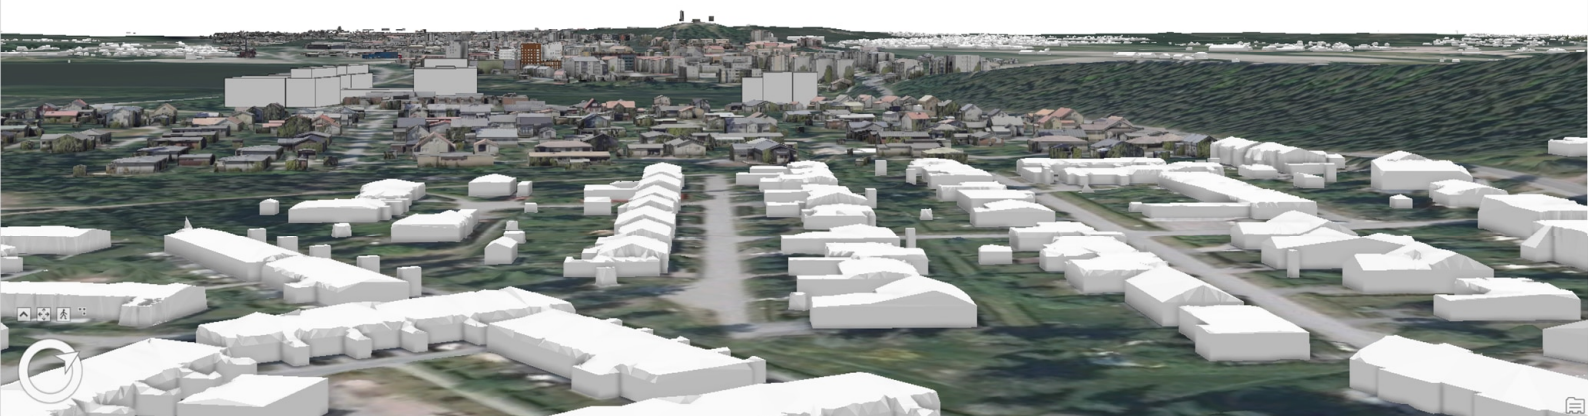

Katselupisteen korkeus maanpinnasta 30 metriä (noin +128,0 mmpy)

Kangasala

Kuvaan on jätetty näkyviin terveysaseman olemassa olevat rakennukset, jotka eivät lopputilanteessa säilyisi.

Katselupiste 10, Tiihalantie (Jokioinen)

Nykytilanne




Katselupisteen korkeus maanpinnasta 20 metriä (noin +116,0 mmpy)

Kangasala

Katselupiste 10, Tiihalantie (Jokioinen)

Nykytilanne, ilman puustoa

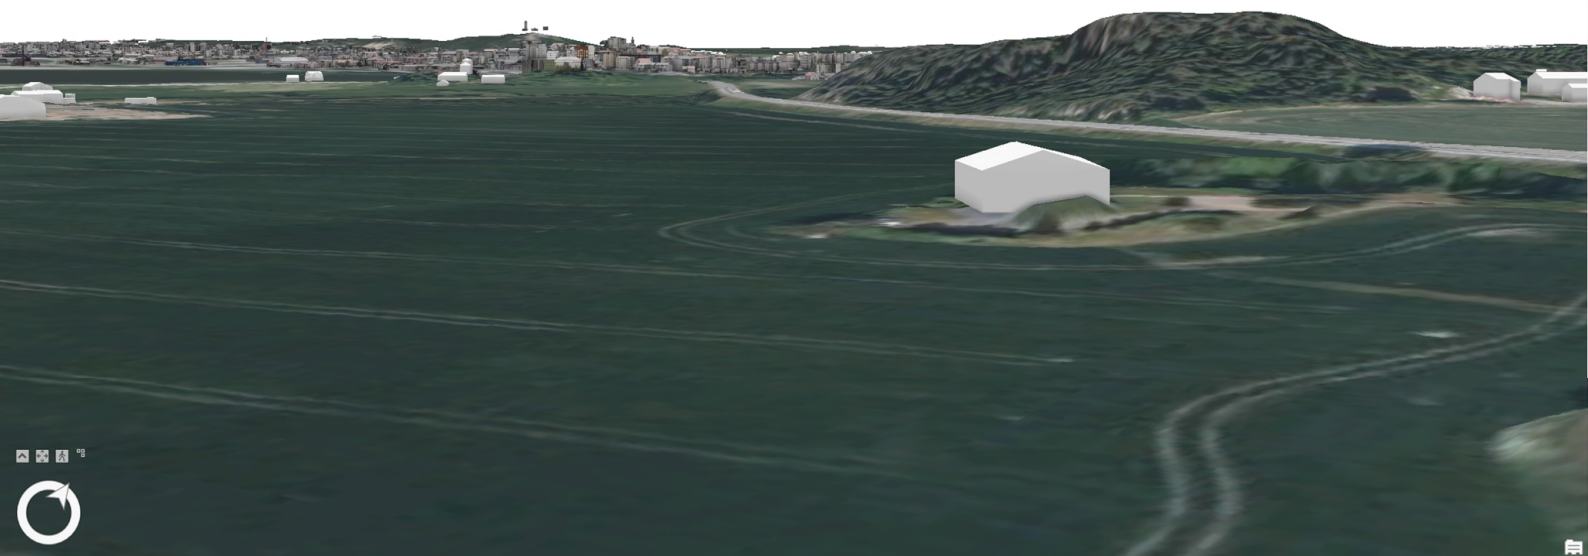


Katselupisteen korkeus maanpinnasta 20 metriä (noin +116,0 mmpy)

Kangasala

Katselupiste 10, Tiihalantie (Jokioinen)

Sote-aseman VE A ja uudet asuinrakennukset

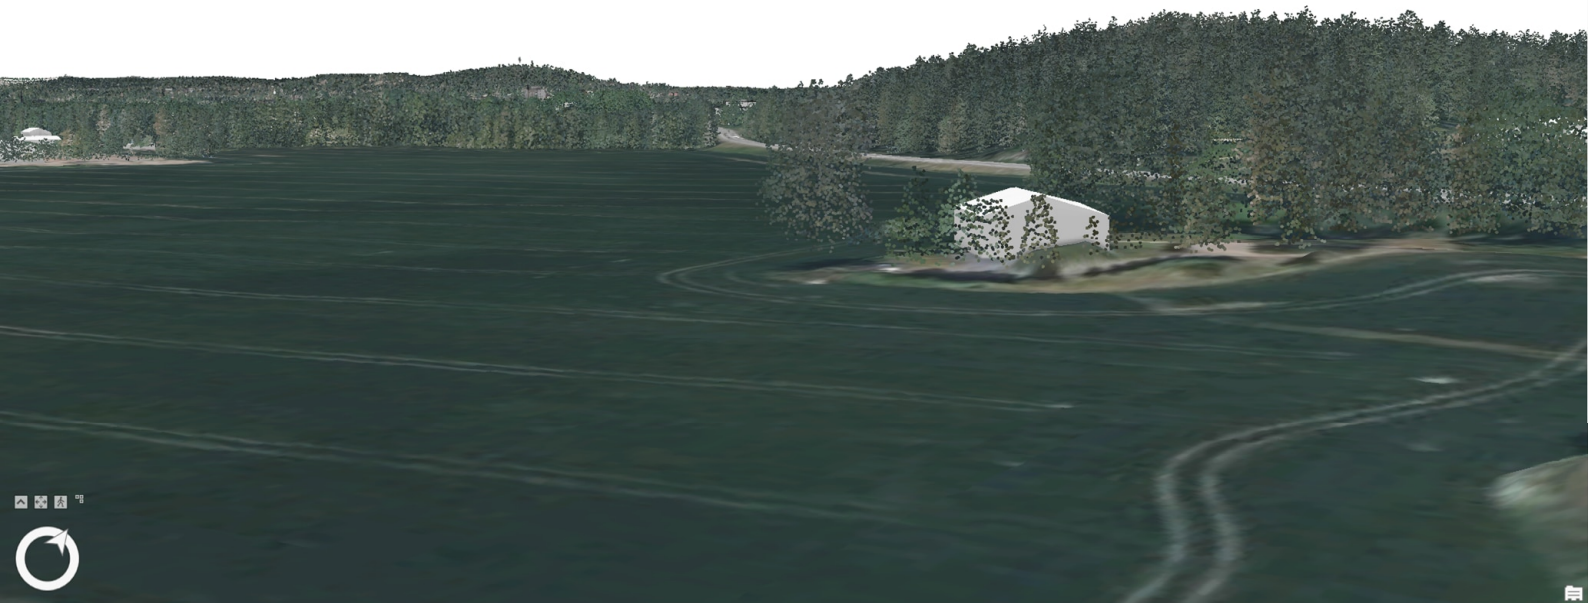


Katselupisteen korkeus maanpinnasta 20 metriä (noin +116,0 mmpy)

Kangasala

Katselupiste 10, Tiihalantie (Jokioinen)

Sote-aseman VE A ja uudet asuinrakennukset, ilman puustoa

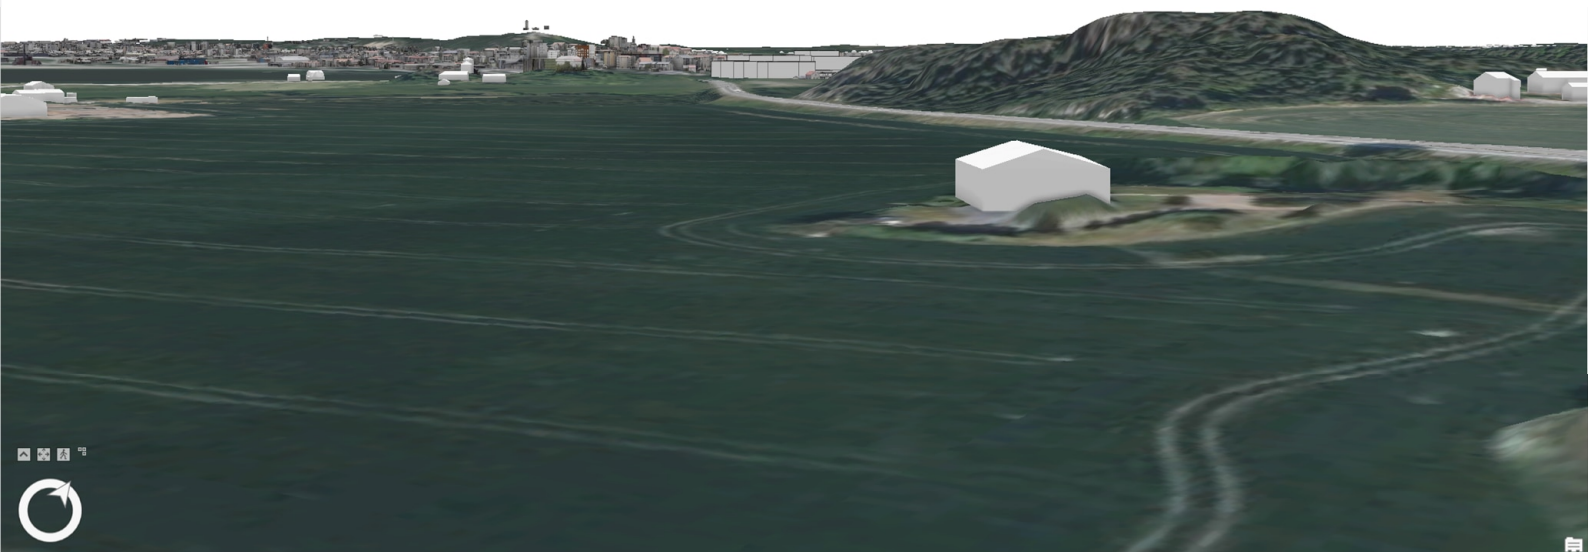


Katselupisteen korkeus maanpinnasta 20 metriä (noin +116,0 mmpy)

Kangasala

Kuvaan on jätetty näkyviin terveysaseman olemassa olevat rakennukset, joista osa säilyisi nykyisessä käytössään myös lopputilanteessa.

Katselupiste 10, Tiihalantie (Jokioinen)

Sote-aseman VE B ja uudet asuinrakennukset

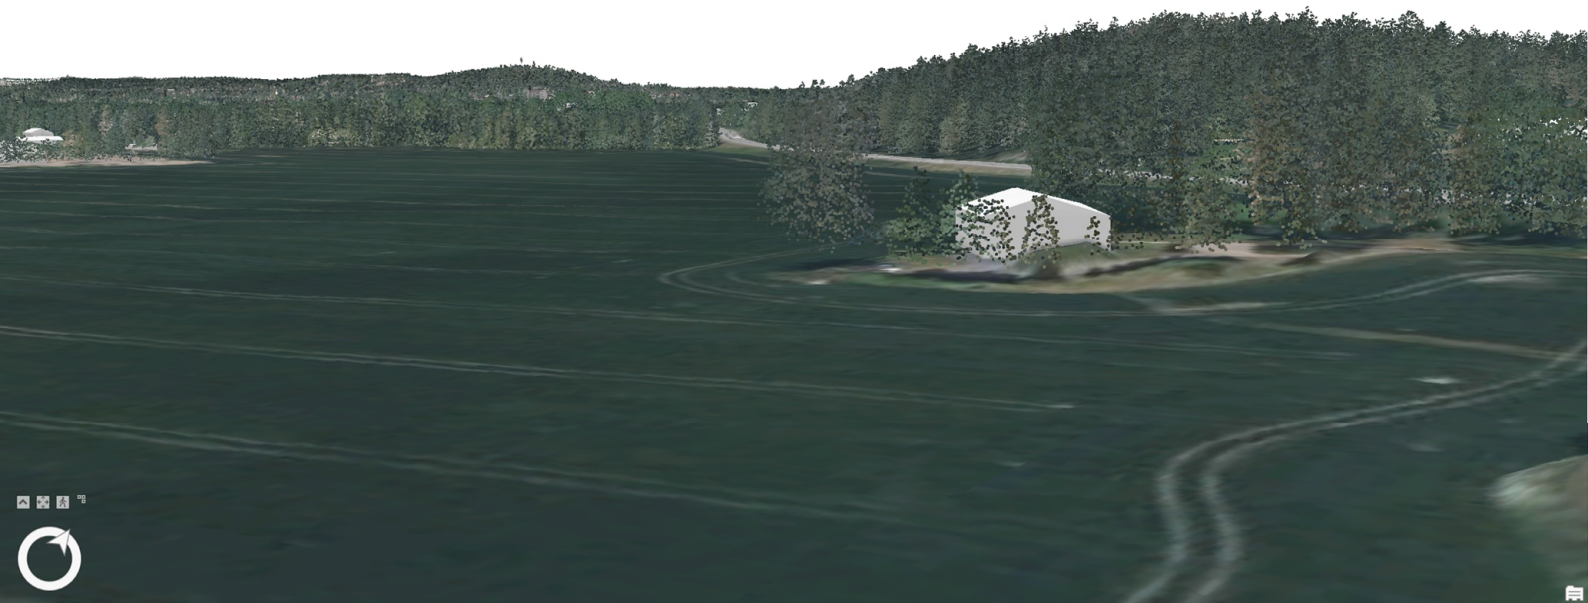


Katselupisteen korkeus maanpinnasta 20 metriä (noin +116,0 mmpy)

Kangasala

Katselupiste 10, Tiihalantie (Jokioinen)

Sote-aseman VE B ja uudet asuinrakennukset, ilman puustoa

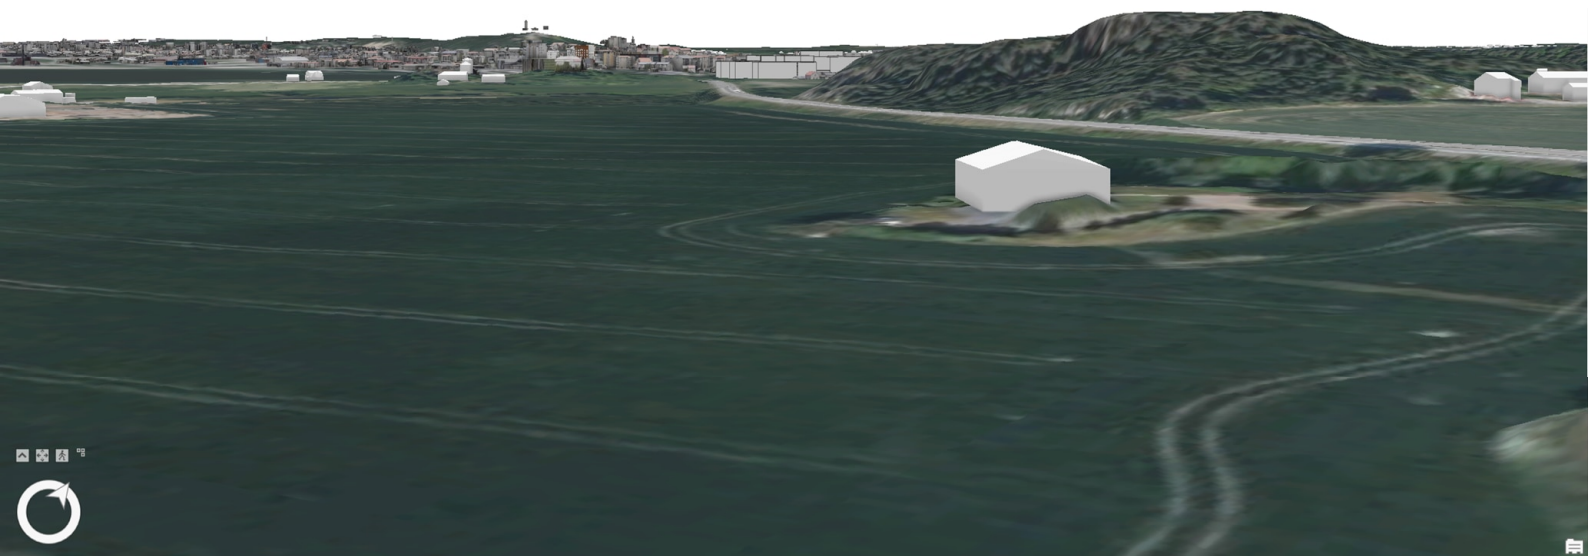

Katselupisteen korkeus maanpinnasta 20 metriä (noin +116,0 mmpy)

Kangasala

Kuvaan on jätetty näkyviin terveysaseman olemassa olevat rakennukset, jotka eivät lopputilanteessa säilyisi.

Katselupiste 11, valtatie 12 (Lahdentie) Tampereen suuntaan

Nykytilanne



Katselupisteen korkeus maanpinnasta 5 metriä (noin +98,0 mmpy)

Kangasala

Katselupiste 11, valtatie 12 (Lahdentie) Tampereen suuntaan

Nykytilanne, ilman puustoa




Katselupisteen korkeus maanpinnasta 5 metriä (noin +98,0 mmpy)

Kangasala

Katselupiste 11, valtatie 12 (Lahdentie) Tampereen suuntaan

Sote-aseman VE A ja uudet asuinrakennukset

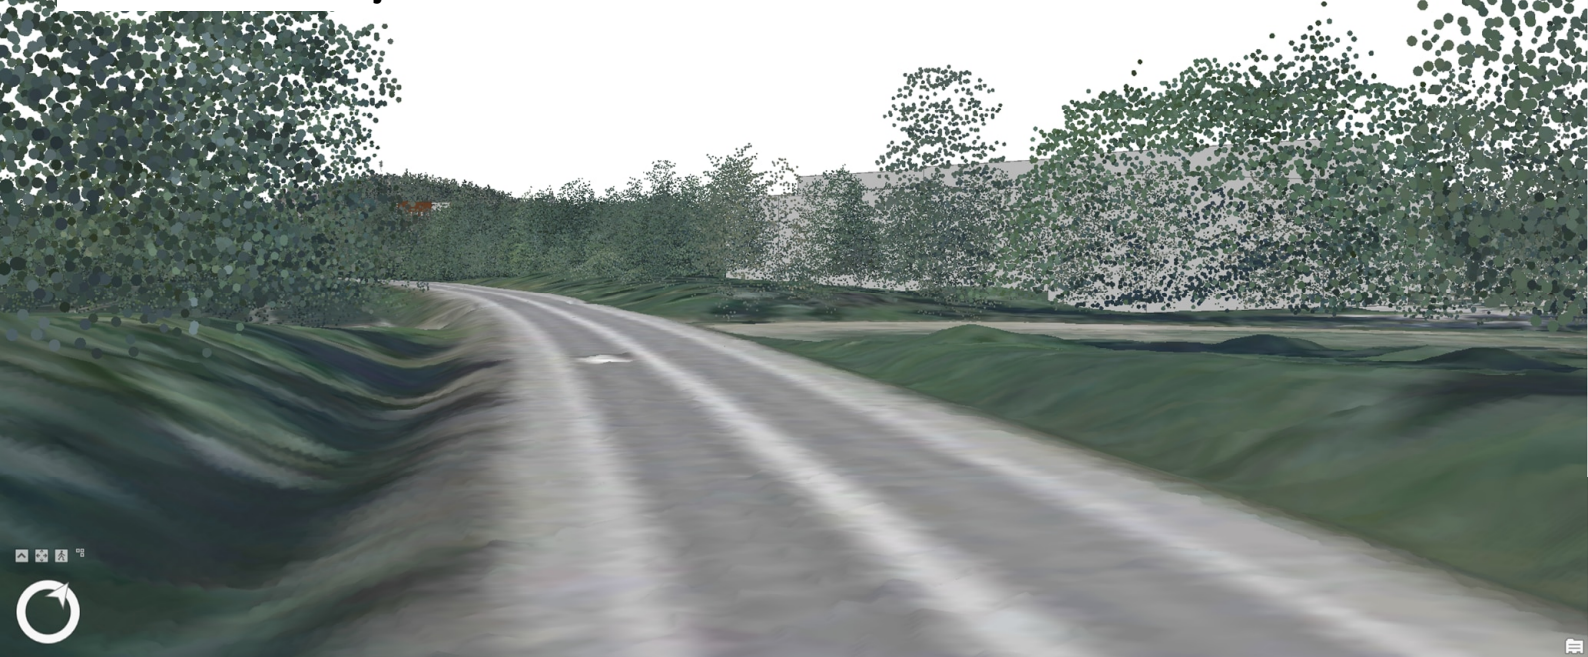


Katselupisteen korkeus maanpinnasta 5 metriä (noin +98,0 mmpy)

Kangasala

Katselupiste 11, valtatie 12 (Lahdentie) Tampereen suuntaan

Sote-aseman VE A ja uudet asuinrakennukset, ilman puustoa

Kuvaan on jätetty näkyviin terveysaseman olemassa olevat rakennukset, joista osa säilyisi nykyisessä käytössään myös lopputilanteessa.

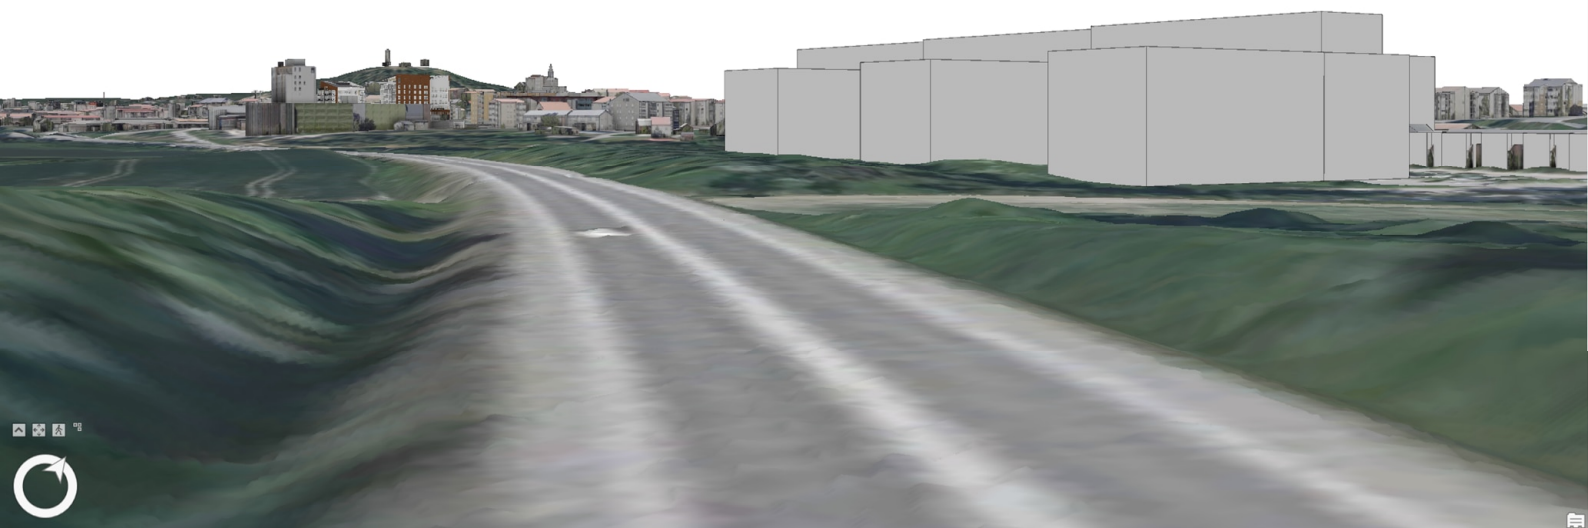


Katselupisteen korkeus maanpinnasta 5 metriä (noin +98,0 mmpy)

Kangasala

Katselupiste 11, valtatie 12 (Lahdentie) Tampereen suuntaan

Sote-aseman VE B ja uudet asuinrakennukset

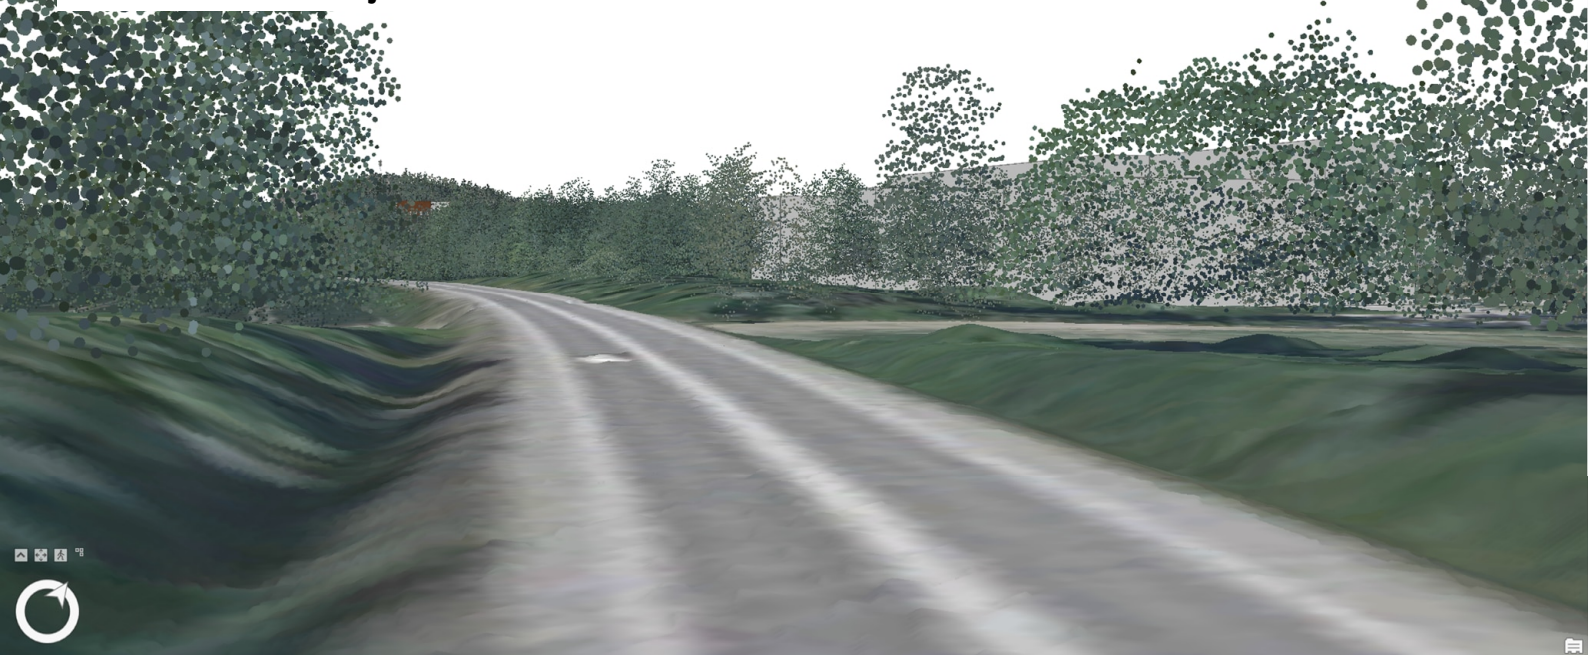


Katselupisteen korkeus maanpinnasta 5 metriä (noin +98,0 mmpy)

Kangasala

Katselupiste 11, valtatie 12 (Lahdentie) Tampereen suuntaan

Sote-aseman VE B ja uudet asuinrakennukset, ilman puustoa

Kuvaan on jätetty näkyviin terveysaseman olemassa olevat rakennukset, jotka eivät lopputilanteessa säilyisi.

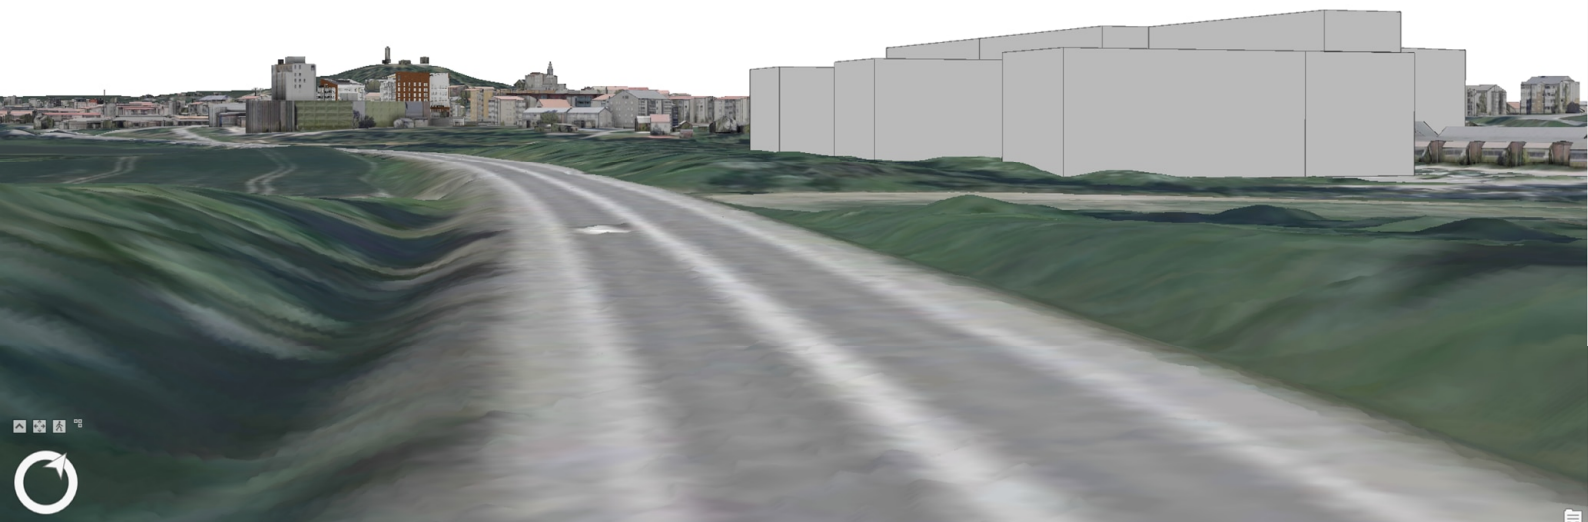

Katselupisteen korkeus maanpinnasta 5 metriä (noin +98,0 mmpy)

Kangasala

Katselupiste 12, Uhtuankuja

Nykytilanne



Katselupisteen korkeus maanpinnasta 20 metriä (noin +113,0 mmpy)

Kangasala

Katselupiste 12, Uhtuankuja

Nykytilanne, ilman puustoa



Katselupisteen korkeus maanpinnasta 20 metriä (noin +113,0 mmpy)

Kangasala

Katselupiste 12, Uhtuankuja

Sote-aseman VE A ja uudet asuinrakennukset



Katselupisteen korkeus maanpinnasta 20 metriä (noin +113,0 mmpy)

Kangasala

Katselupiste 12, Uhtuankuja

Sote-aseman VE A ja uudet asuinrakennukset, ilman puustoa



Katselupisteen korkeus maanpinnasta 20 metriä (noin +113,0 mmpy)

Kangasala

Kuvaan on jätetty näkyviin terveysaseman olemassa olevat rakennukset, joista osa säilyisi nykyisessä käytössään myös lopputilanteessa.

Katselupiste 12, Uhtuankuja

Sote-aseman VE B ja uudet asuinrakennukset



Katselupisteen korkeus maanpinnasta 20 metriä (noin +113,0 mmpy)

Kangasala

Katselupiste 12, Uhtuankuja

Sote-aseman VE B ja uudet asuinrakennukset, ilman puustoa



Kuvaan on jätetty näkyviin terveysaseman olemassa olevat rakennukset, jotka eivät lopputilanteessa säilyisi.

Katselupisteen korkeus maanpinnasta 20 metriä (noin +113,0 mmpy)

Kangasala

Katselupiste 13, Kuohunharju

Nykytilanne



Katselupisteen korkeus maanpinnasta 25 metriä (noin +145,0 mmpy)

Kangasala

Katselupiste 13, Kuohunharju

Nykytilanne, ilman puustoa



Katselupisteen korkeus maanpinnasta 25 metriä (noin +145,0 mmpy)

Kangasala

Katselupiste 13, Kuohunharju

Sote-aseman VE A ja uudet asuinrakennukset




Katselupisteen korkeus maanpinnasta 25 metriä (noin +145,0 mmpy)

Kangasala

Katselupiste 13, Kuohunharju

Sote-aseman VE A ja uudet asuinrakennukset, ilman puustoa

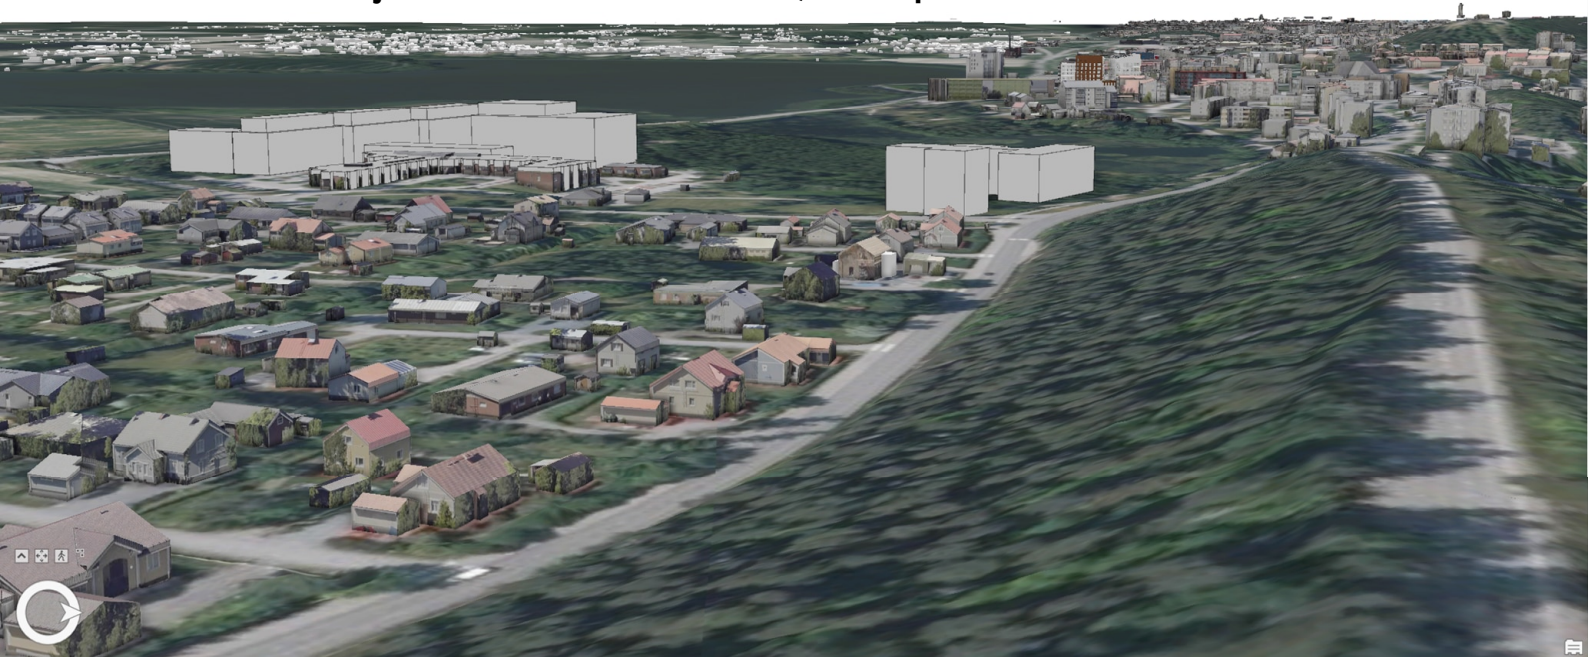

Kuvaan on jätetty näkyviin terveysaseman olemassa olevat rakennukset, joista osa säilyisi nykyisessä käytössään myös lopputilanteessa.

Katselupisteen korkeus maanpinnasta 25 metriä (noin +145,0 mmpy)

Kangasala

Katselupiste 13, Kuohunharju

Sote-aseman VE B ja uudet asuinrakennukset



Katselupisteen korkeus maanpinnasta 25 metriä (noin +145,0 mmpy)

Kangasala

Katselupiste 13, Kuohunharju

Sote-aseman VE B ja uudet asuinrakennukset, ilman puustoa



Kuvaan on jätetty näkyviin terveysaseman olemassa olevat rakennukset, jotka eivät lopputilanteessa säilyisi.

Katselupisteen korkeus maanpinnasta 25 metriä (noin +145,0 mmpy)

Kangasala

Katselupiste 14, valtatie 12 (Lahdentie) keskustasta itään

Nykytilanne




Katselupisteen korkeus maanpinnasta 25 metriä (noin +118,0 mmpy)

Kangasala

Katselupiste 14, valtatie 12 (Lahdentie) keskustasta itään

Nykytilanne, ilman puustoa

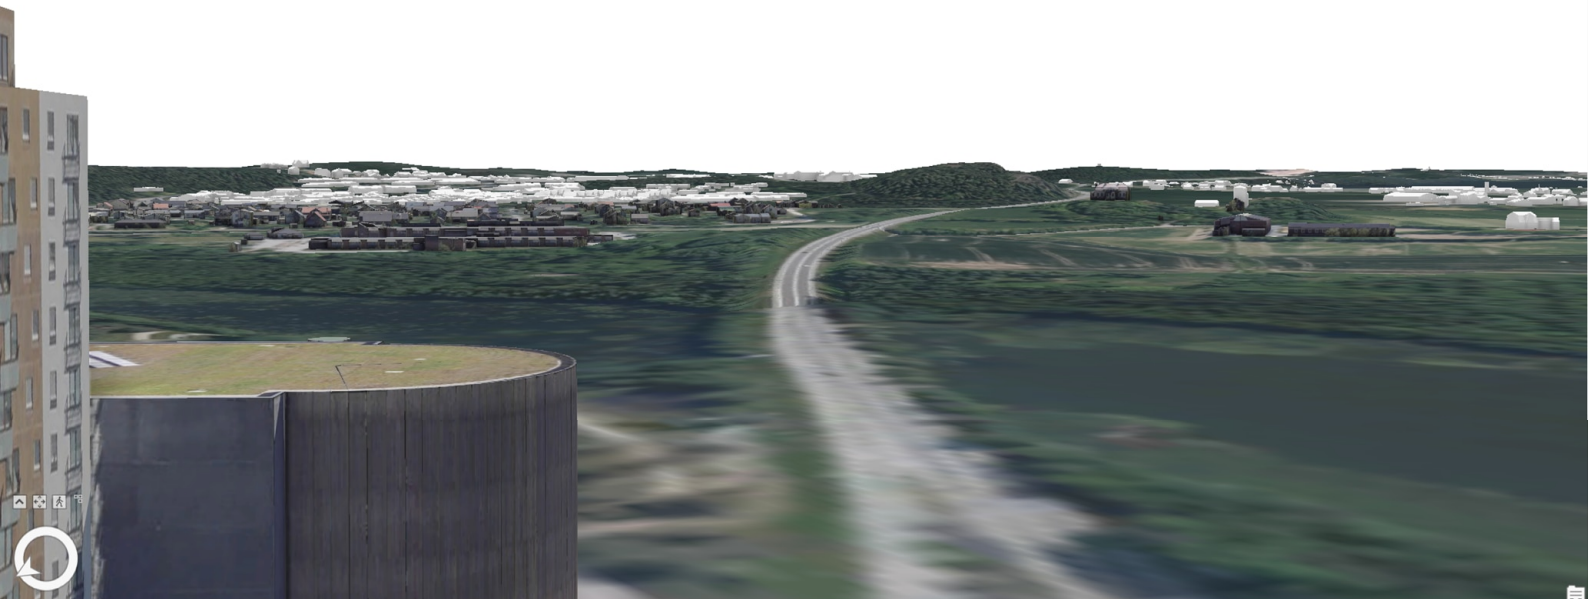

Katselupisteen korkeus maanpinnasta 25 metriä (noin +118,0 mmpy)

Kangasala

Katselupiste 14, valtatie 12 (Lahdentie) keskustasta itään

Sote-aseman VE A ja uudet asuinrakennukset




Katselupisteen korkeus maanpinnasta 20 metriä (noin +110,0 mmpy)

Kangasala

Katselupiste 14, valtatie 12 (Lahdentie) keskustasta itään

Sote-aseman VE A ja uudet asuinrakennukset, ilman puustoa

Kuvaan on jätetty näkyviin terveysaseman olemassa olevat rakennukset, joista osa säilyisi nykyisessä käytössään myös lopputilanteessa.

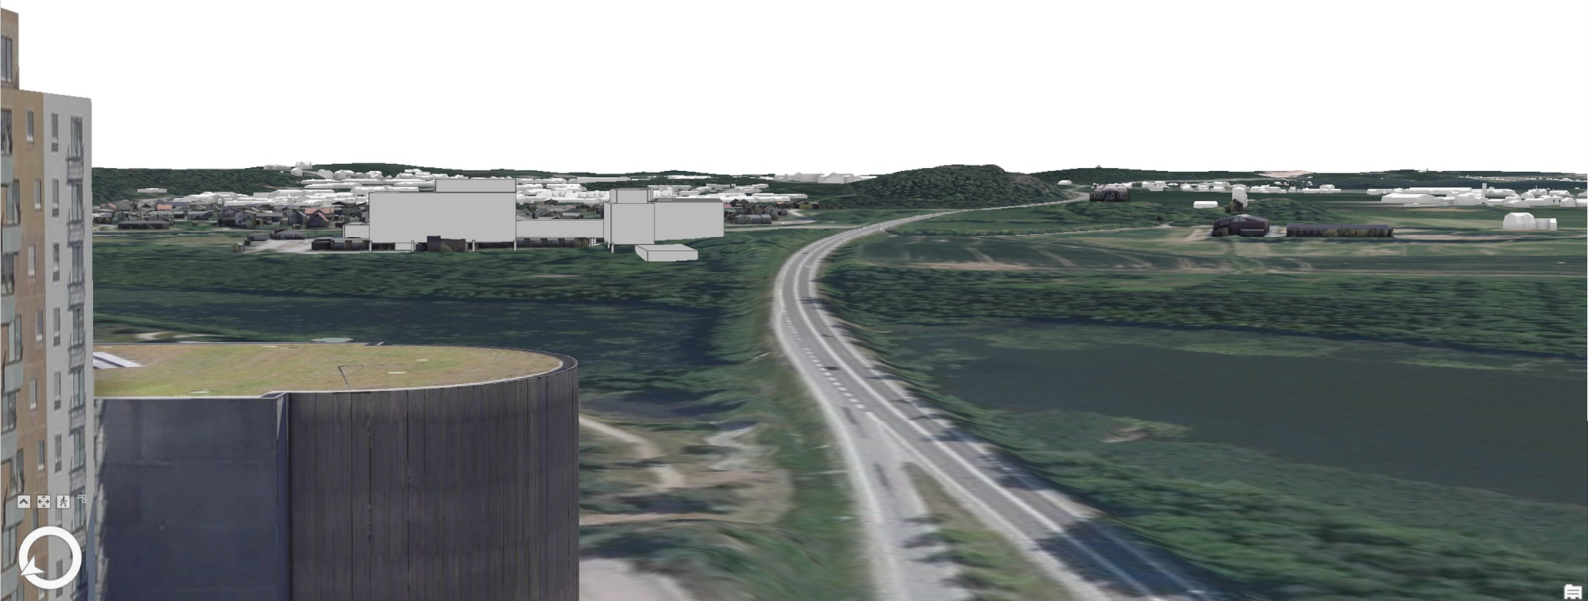

Katselupisteen korkeus maanpinnasta 20 metriä (noin +110,0 mmpy)

Kangasala

Katselupiste 14, valtatie 12 (Lahdentie) keskustasta itään

Sote-aseman VE B ja uudet asuinrakennukset




Katselupisteen korkeus maanpinnasta 20 metriä (noin +110,0 mmpy)

Kangasala

Katselupiste 14, valtatie 12 (Lahdentie) keskustasta itään

Sote-aseman VE B ja uudet asuinrakennukset, ilman puustoa

Kuvaan on jätetty näkyviin terveysaseman olemassa olevat rakennukset, jotka eivät lopputilanteessa säilyisi.

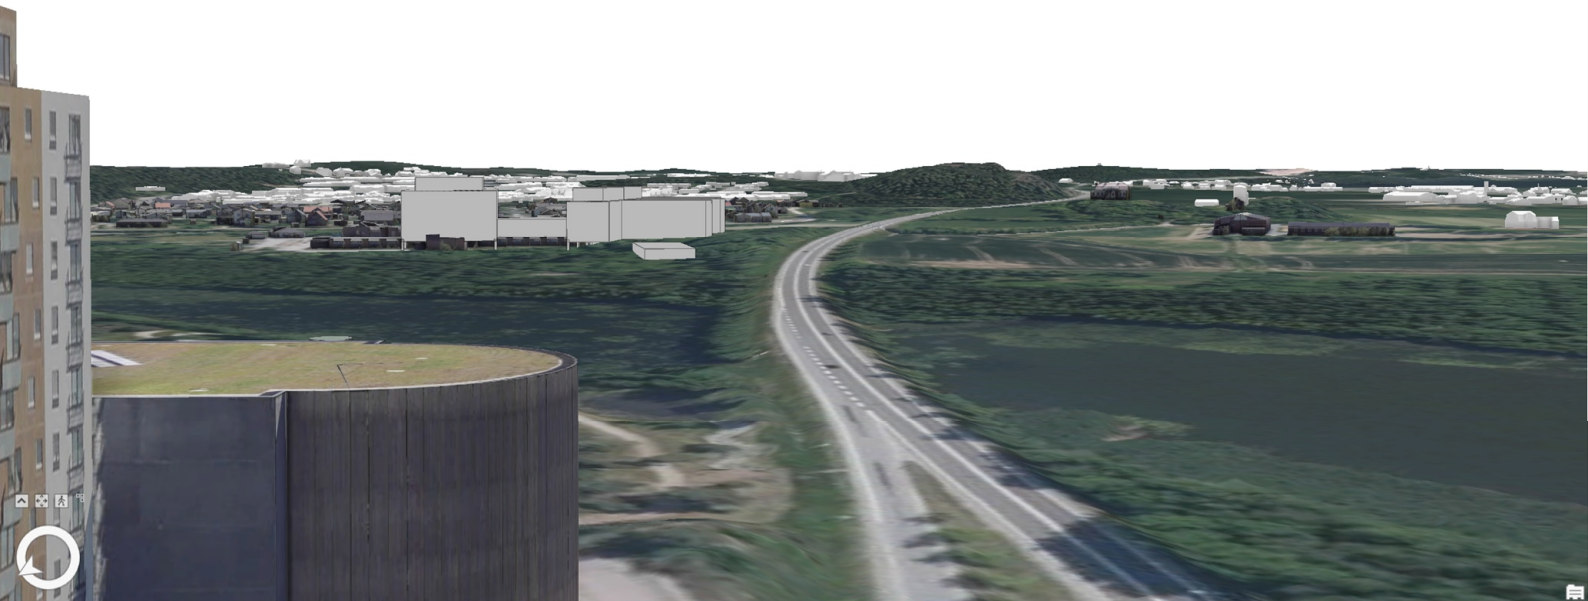

Katselupisteen korkeus maanpinnasta 20 metriä (noin +110,0 mmpy)

Kangasala