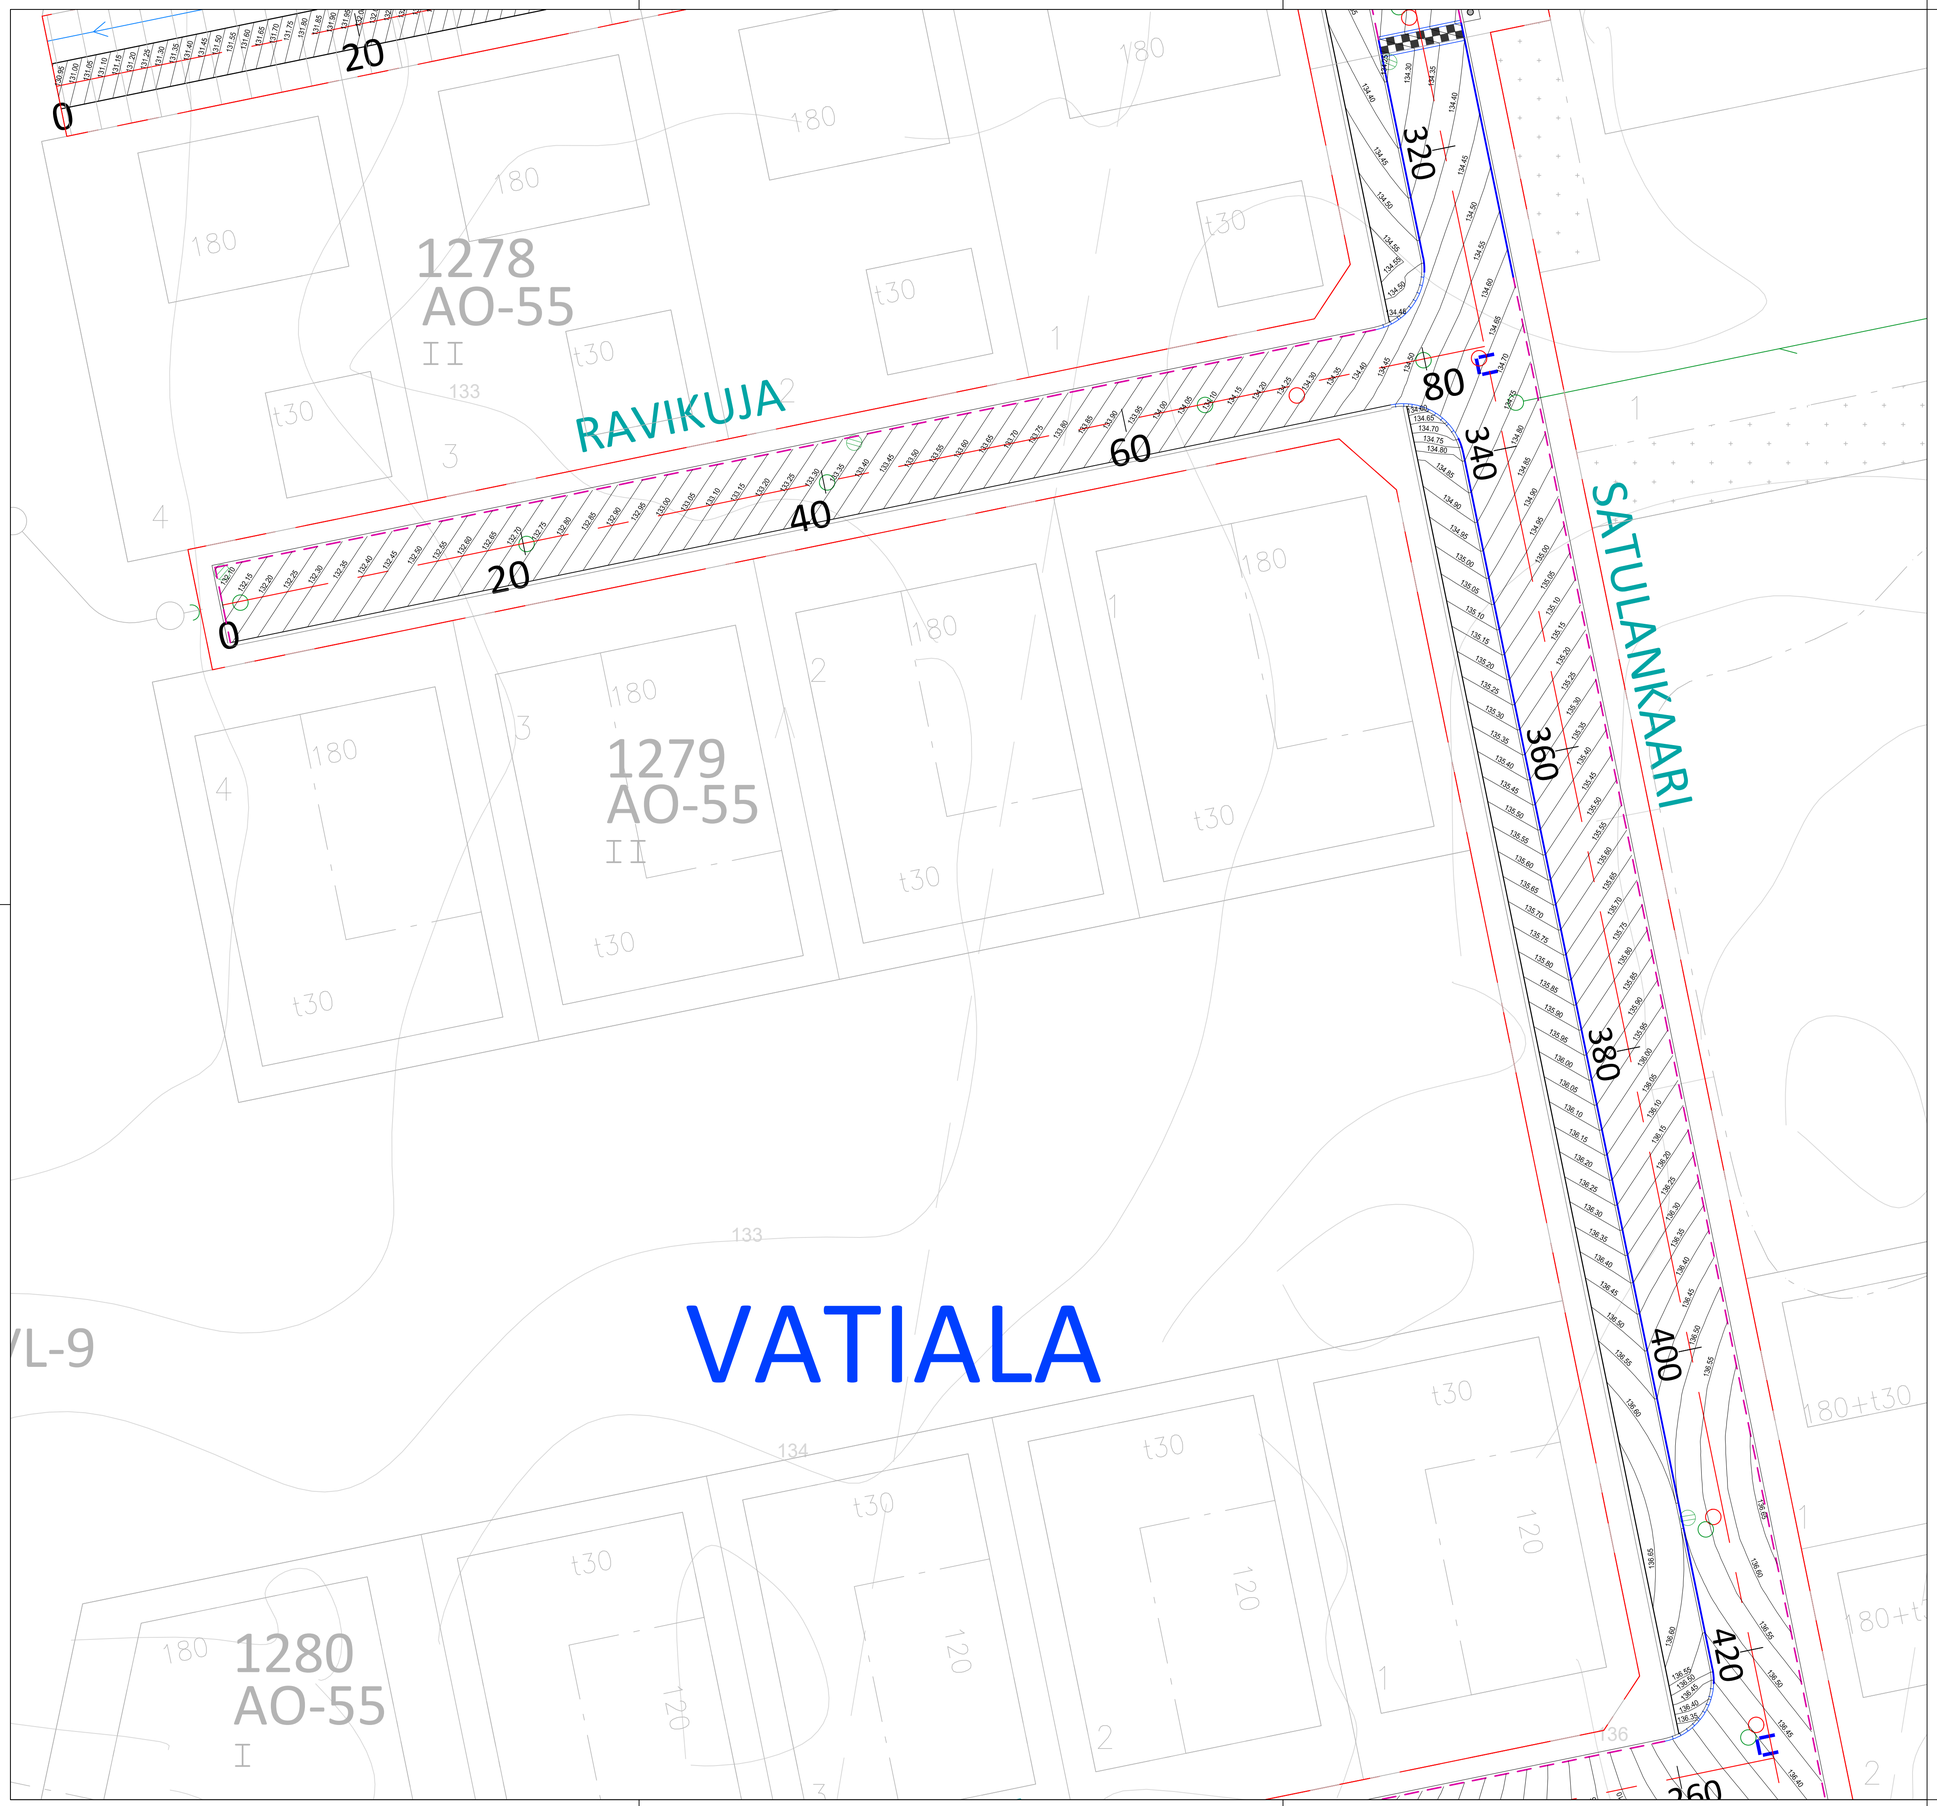

KANGASALAN KAUPUNKI
RAKENTAMISEN PALVELUALUE

Infran suunnittelu ja rakentaminen

SATULANKAARI PLV 320-420
RAVIKUJA
VATIALA

RAKENNUSSUUNNITELMA
TASAUSPIIRUSTUS 1:200

YLAN PÄÄTÖS:
RAKENNUSPÄÄLLIKÖN PÄÄTÖS:
/ §

MUUTOS	
TARK.	
HYV.	
PVM.	12.6.2023
TEK.	
PIIR. N:O.	16-22-21 6-30-22

SWECO
Sweco Infra & Rail Oy
Hatanpään valtatie 11
33100 Tampere
puh. 020 739 3000

PIIRT. O. Suoniemi
SUUNN. O. Suoniemi
TARK. L. Peltola

KOORD.JÄRJ. ETRS-GK24
KORK.JÄRJ. N2000