


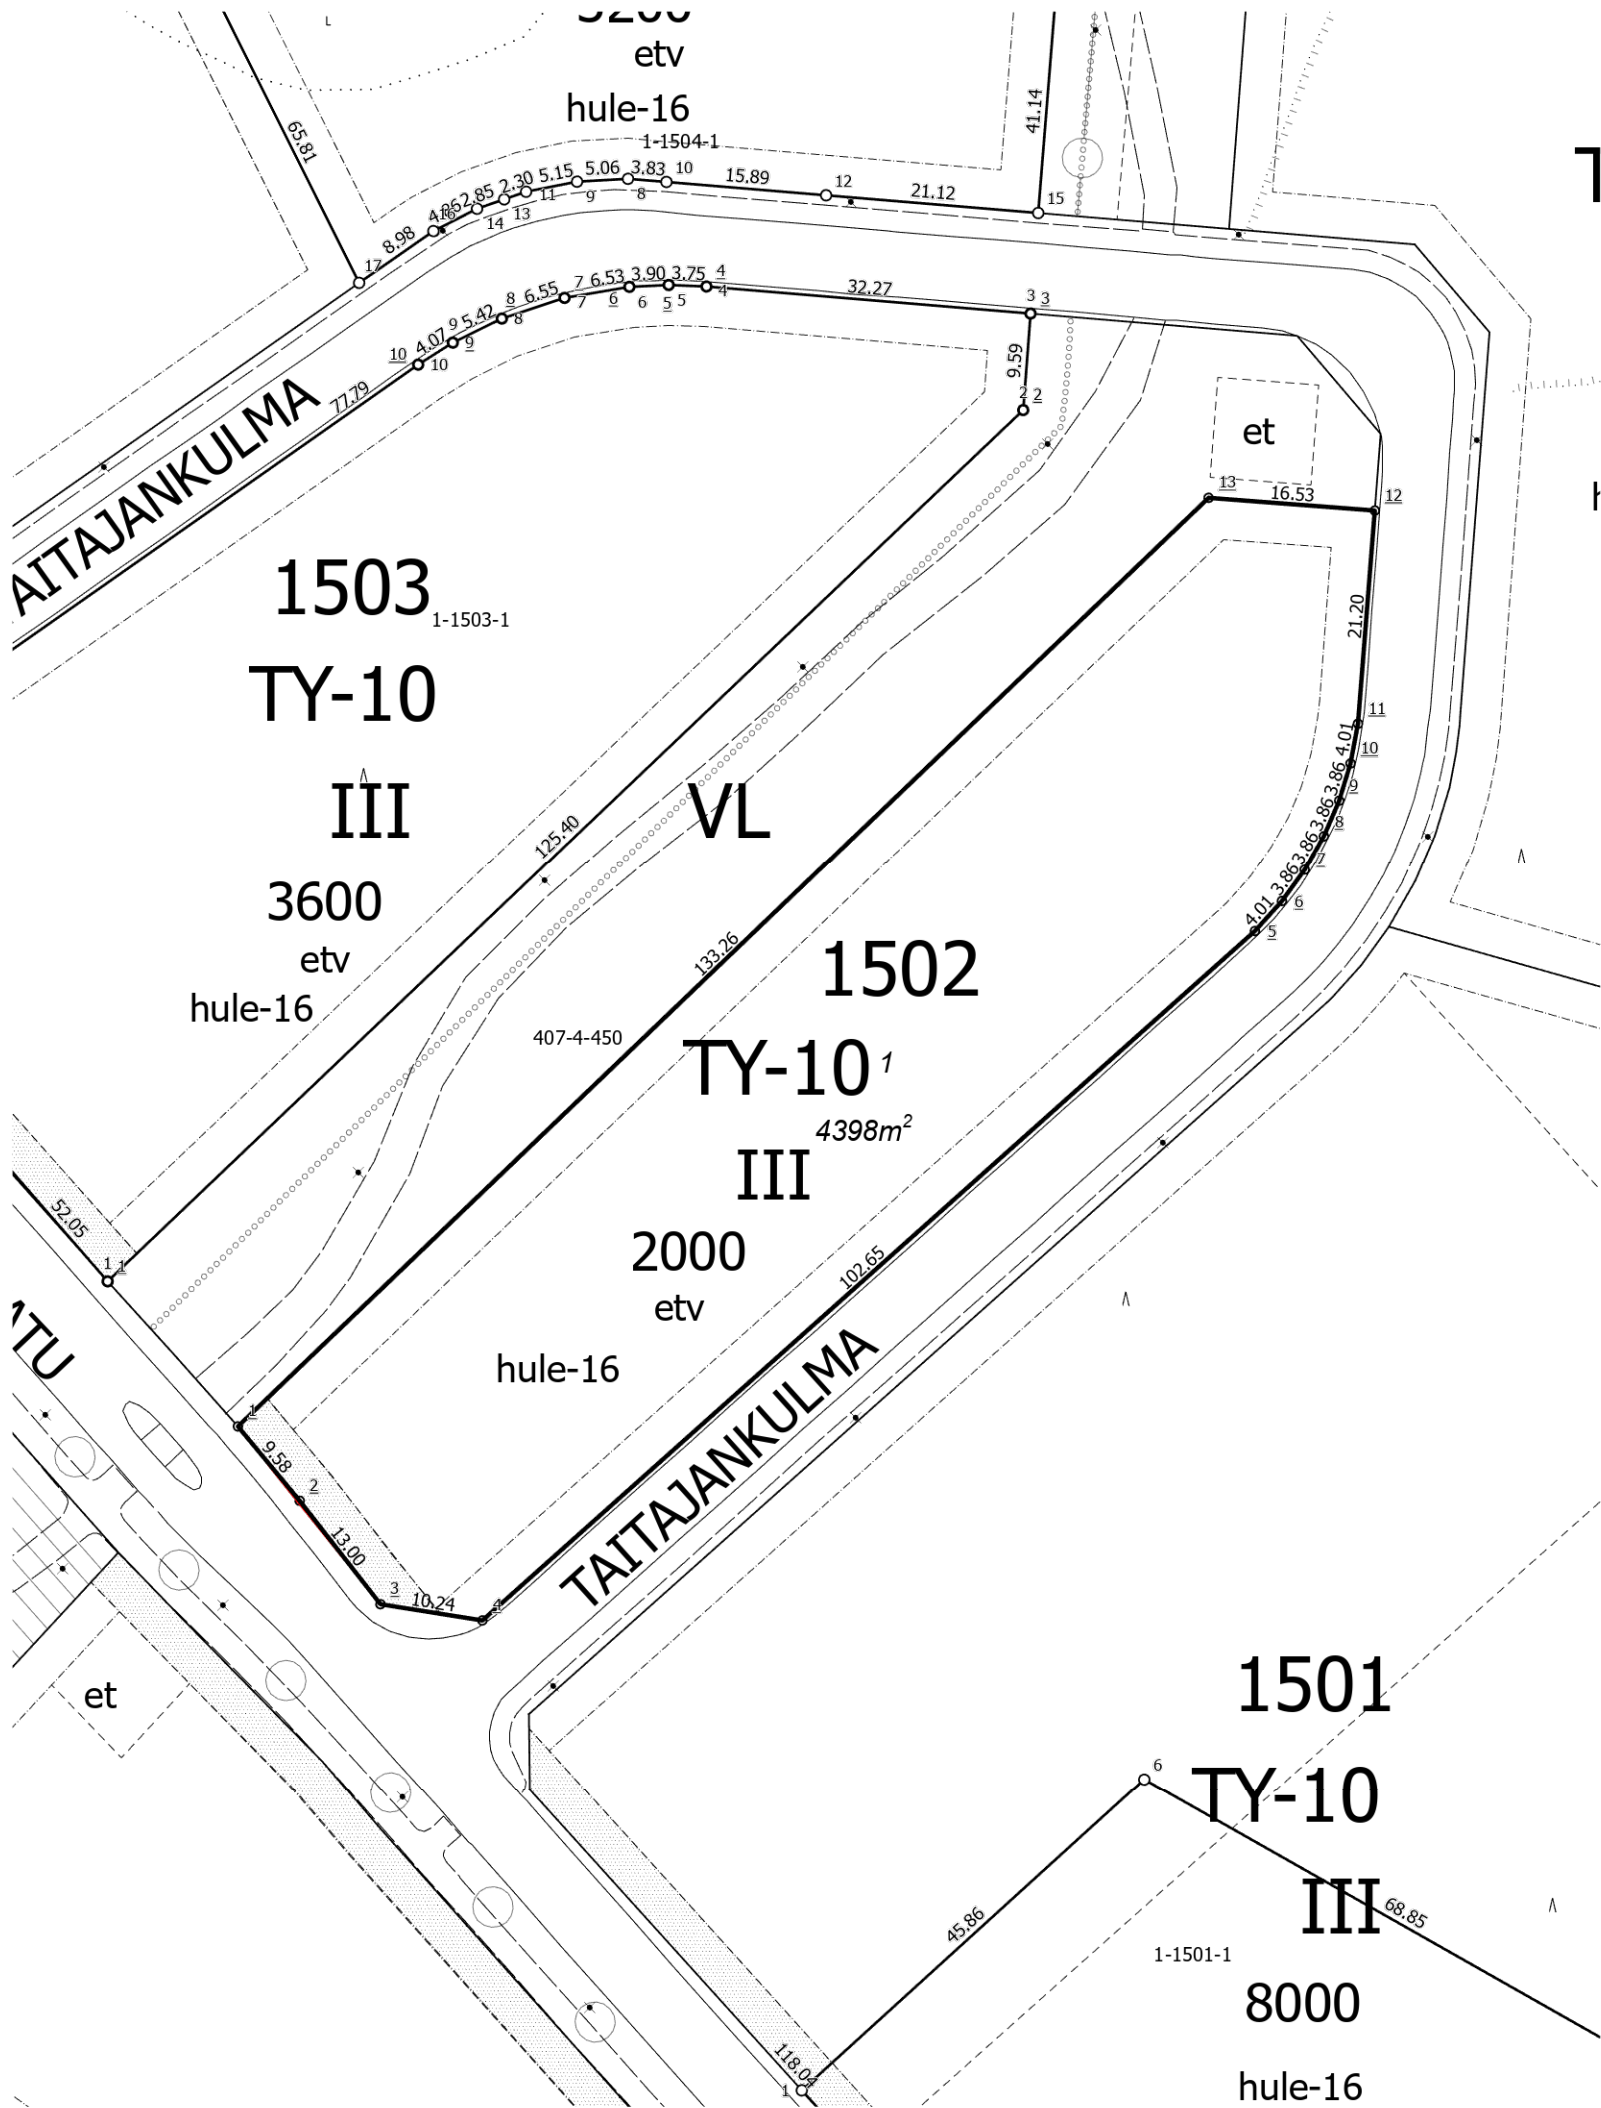

Kaupunginosa	1 Lamminrahka
Kortteli	1502
Tontit	1
Vanhat tontit	
Asemakaava	785 / 8.4.2019, 880 / 11.4.2022
Edellinen tonttijako	
Tonttijaon laatinut	Simo Veijalainen
Kaupungingeodeetti hyväksynyt	Teemu Valkolehto
Allekirjoituspäivämäärä	

TONTTIEN MUODOSTUMINEN

Tontti	Pinta-ala m2	Kiinteistö / määräala	Osat m2
1	4398	211-407-4-450	4398

KOORDINAATTILUETTELO / Koordinaattijärjestelmä ETRS-GK24

Piste	I-koordinaatti	P-koordinaatti
<u>1</u>	24497539,878	6820032,736
<u>3</u>	24497554,017	6820015,128
<u>4</u>	24497564,129	6820013,518
<u>5</u>	24497640,769	6820081,804
<u>6</u>	24497643,455	6820084,782
<u>7</u>	24497645,711	6820087,913
<u>8</u>	24497647,611	6820091,273
<u>9</u>	24497649,132	6820094,820
<u>10</u>	24497650,256	6820098,512
<u>11</u>	24497650,997	6820102,454
<u>12</u>	24497652,666	6820123,589
<u>13</u>	24497636,182	6820124,849