


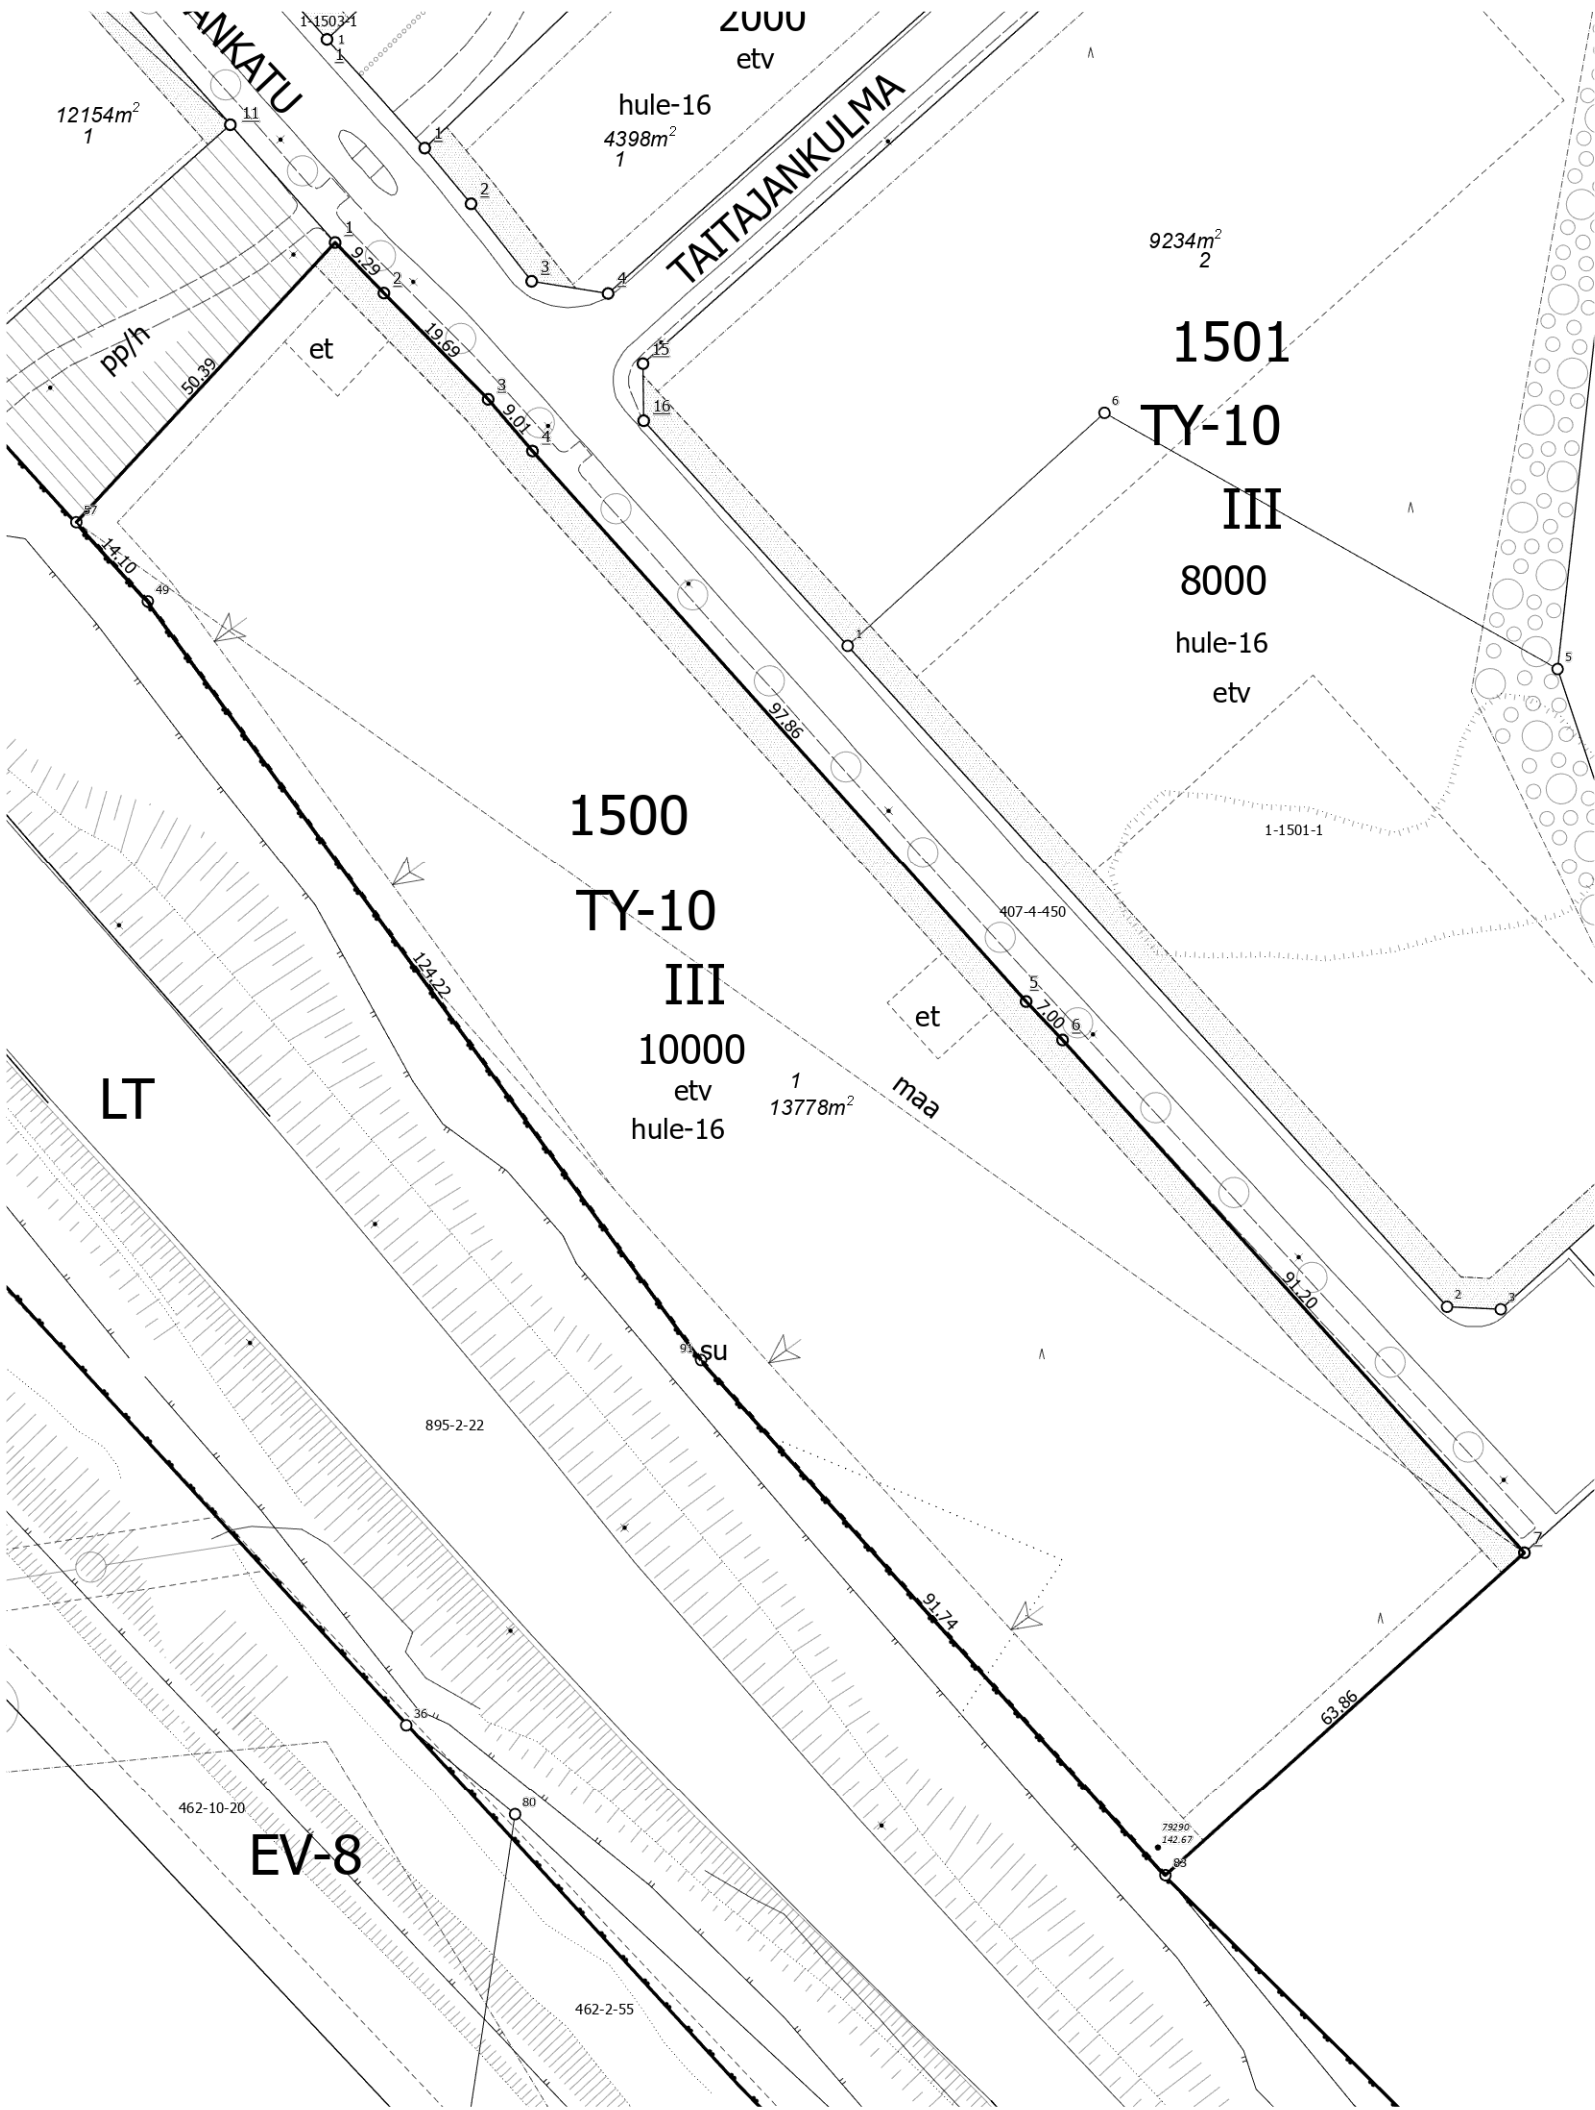

KANGASALAN KAUPUNKI 1:1 000 Tonttijako Tomtindelning 1500:1

Kaupunginosa	1 Lamminrahka
Kortteli	1500
Tontit	1
Vanhat tontit	
Asemakaava	785 / 8.4.2019
Edellinen tonttijako	
Tonttijaon laatinut	Simo Veijalainen
Kaupungingeodeetti hyväksynyt	Teemu Valkolehto
Allekirjoituspäivämäärä	

TONTTIEN MUODOSTUMINEN

Tontti	Pinta-ala m2	Kiinteistö / määräala	Osat m2
1	13778	211-407-4-450	13778

Tontin rakennusoikeuden määrä on 10 000m2

KOORDINAATTILUETTELO / Koordinaattijärjestelmä ETRS-GK24

Piste	I-koordinaatti	P-koordinaatti
<u>1</u>	24497528,023	6820020,251
<u>2</u>	24497534,473	6820013,569
<u>3</u>	24497548,268	6819999,521
<u>4</u>	24497554,126	6819992,682
<u>5</u>	24497619,429	6819919,795
<u>6</u>	24497624,250	6819914,714
<u>7</u>	24497685,339	6819847,001
49	24497503,245	6819972,811
57	24497493,790	6819983,275
83	24497637,852	6819804,302
91	24497576,434	6819872,444