


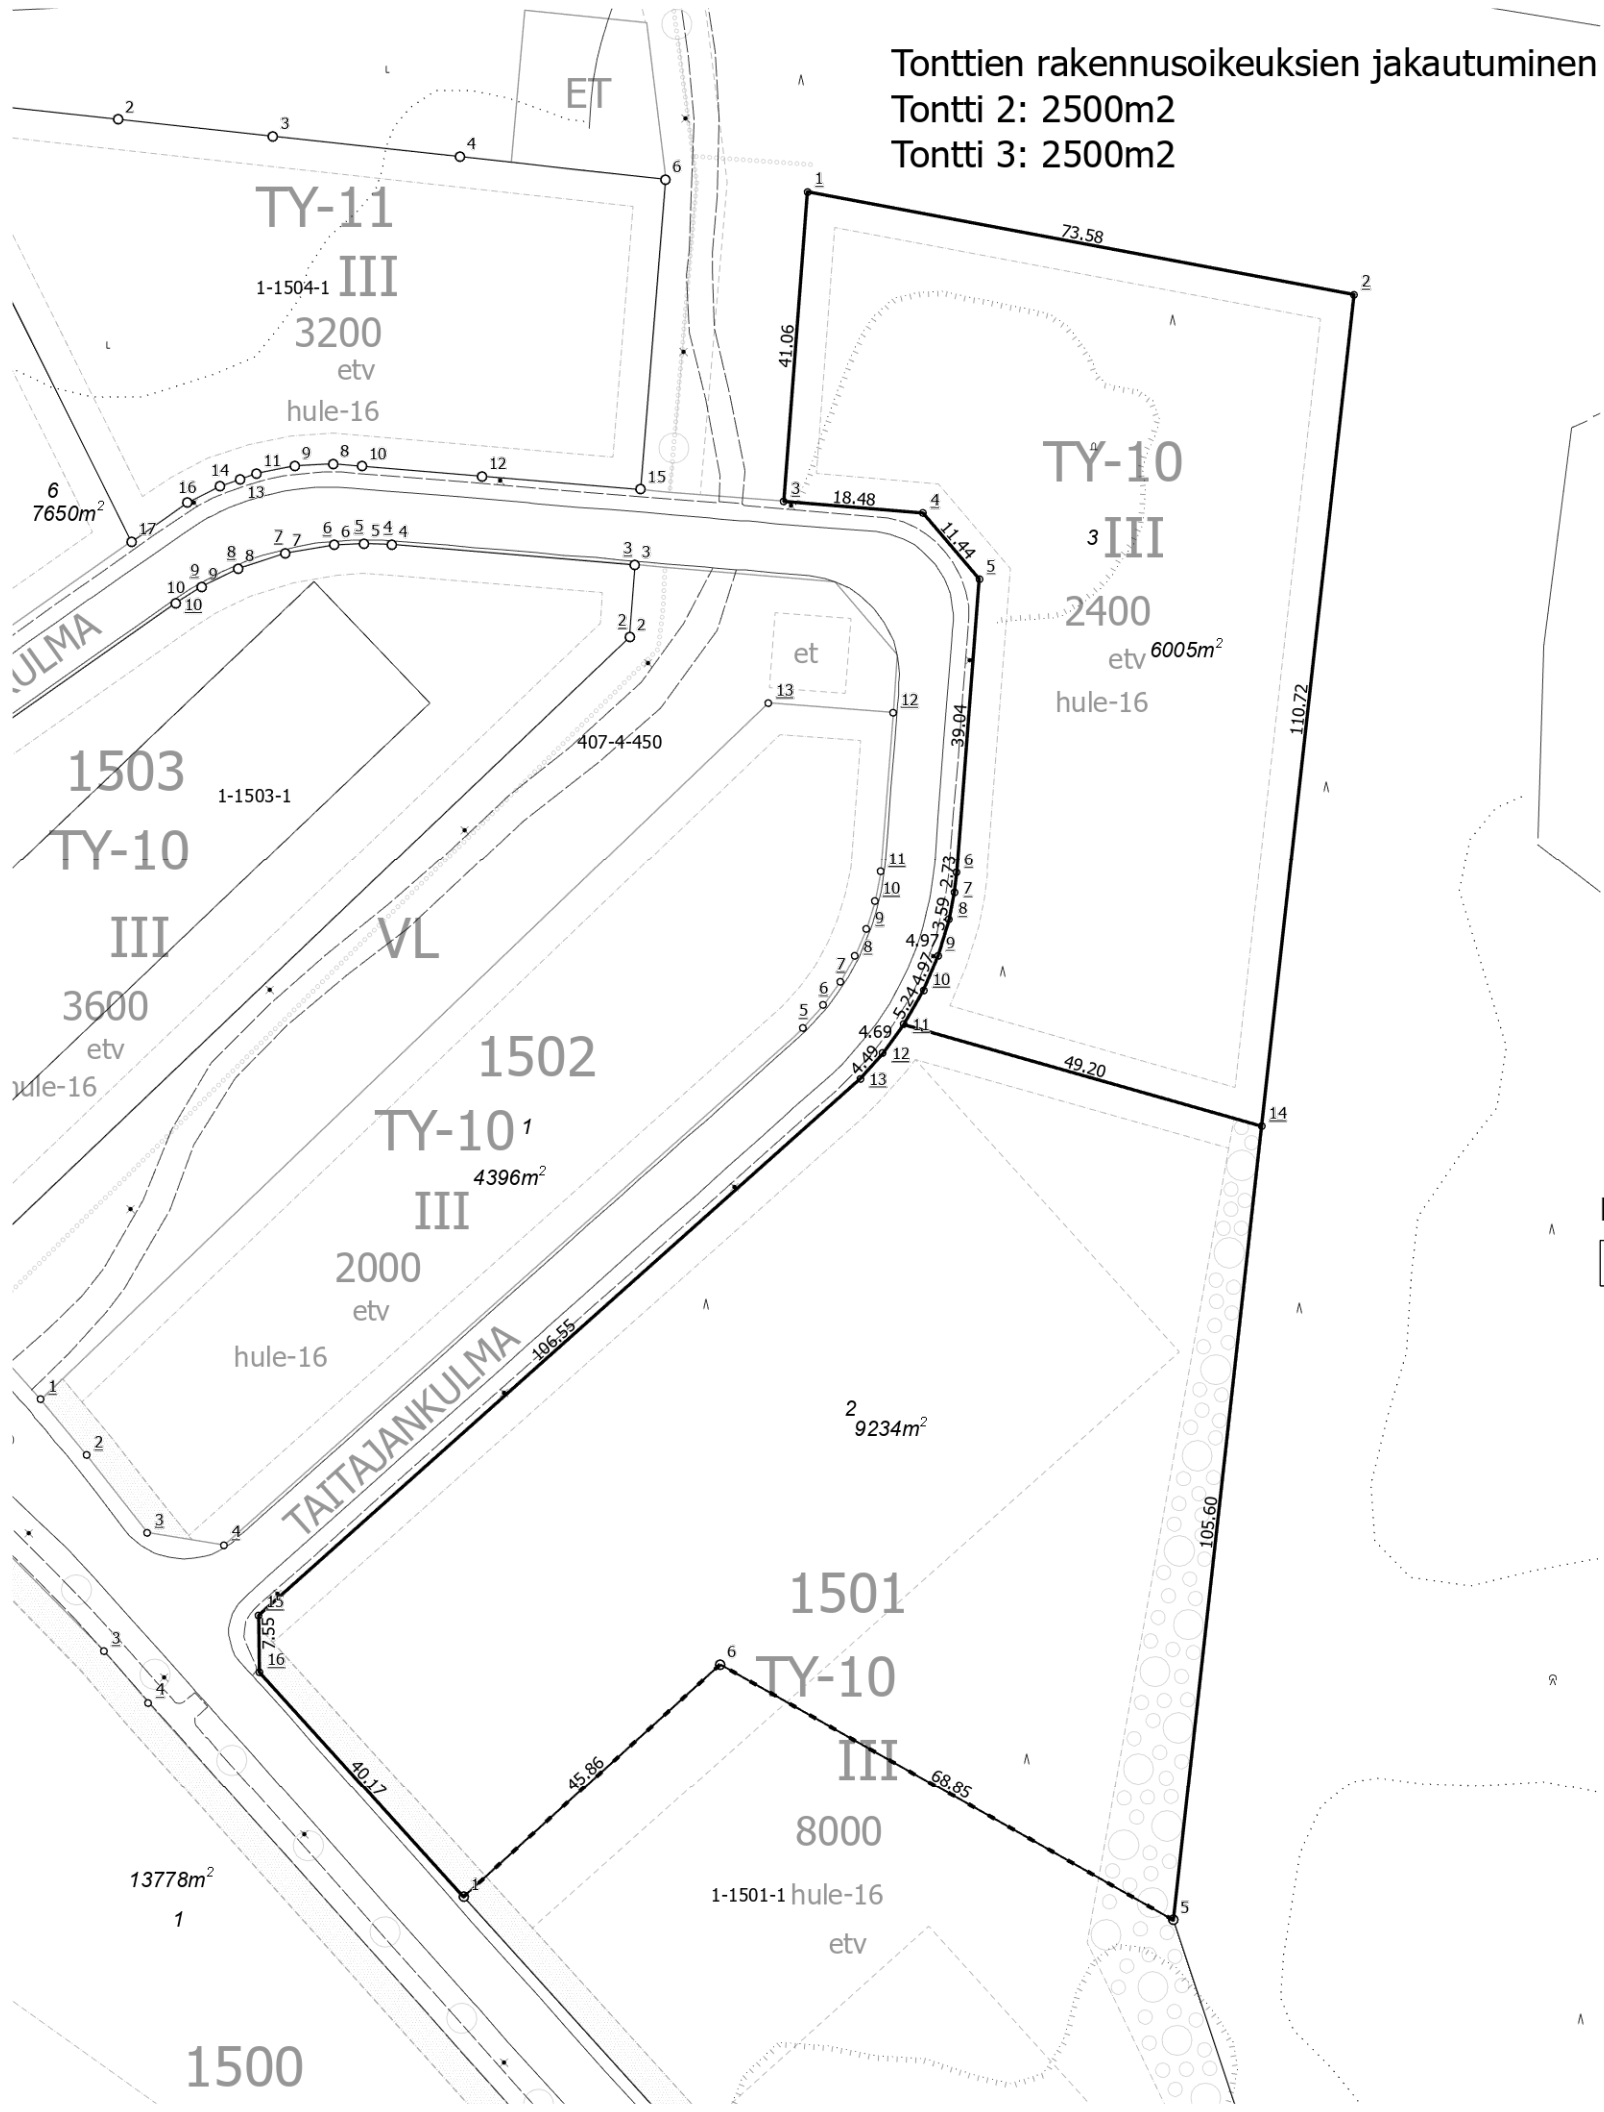

Tonttien rakennusoikeuksien jakautuminen
Tontti 2: 2500m2
Tontti 3: 2500m2

Kaupunginosa	1 Lamminrahka
Kortteli	1501
Tontit	2, 3
Vanhat tontit	
Asemakaava	785 / 8.4.2019, 880 / 11.4.2022
Edellinen tonttijako	
Tonttijaon laatinut	Simo Veijalainen
Kaupungingeodeetti hyväksynyt	Teemu Valkolehto
Allekirjoituspäivämäärä	

TONTTIEN MUODOSTUMINEN

Tontti	Pinta-ala m2	Kiinteistö / määräala	Osat m2
2	9234	211-407-4-450	9234
3	6005	211-407-4-450	6005

KOORDINAATTILUETTELO / Koordinaattijärjestelmä ETRS-GK24

Piste	I-koordinaatti	P-koordinaatti			
1	24497568,839	6819996,690	<u>12</u>	24497654,067	6820082,234
<u>1</u>	24497595,821	6819966,930	<u>13</u>	24497651,326	6820078,429
<u>2</u>	24497641,325	6820192,452	<u>14</u>	24497648,317	6820075,093
<u>3</u>	24497713,636	6820178,863	<u>15</u>	24497701,403	6820068,819
4	24497638,211	6820151,513	<u>16</u>	24497568,744	6820004,238
5	24497656,625	6820149,977			
<u>5</u>	24497689,735	6819963,863			
6	24497664,047	6820141,266			
<u>6</u>	24497629,796	6819997,734			
<u>7</u>	24497661,086	6820102,341			
<u>8</u>	24497660,743	6820099,628			
<u>9</u>	24497660,080	6820096,101			
<u>10</u>	24497658,633	6820091,349			
<u>11</u>	24497656,675	6820086,783			