


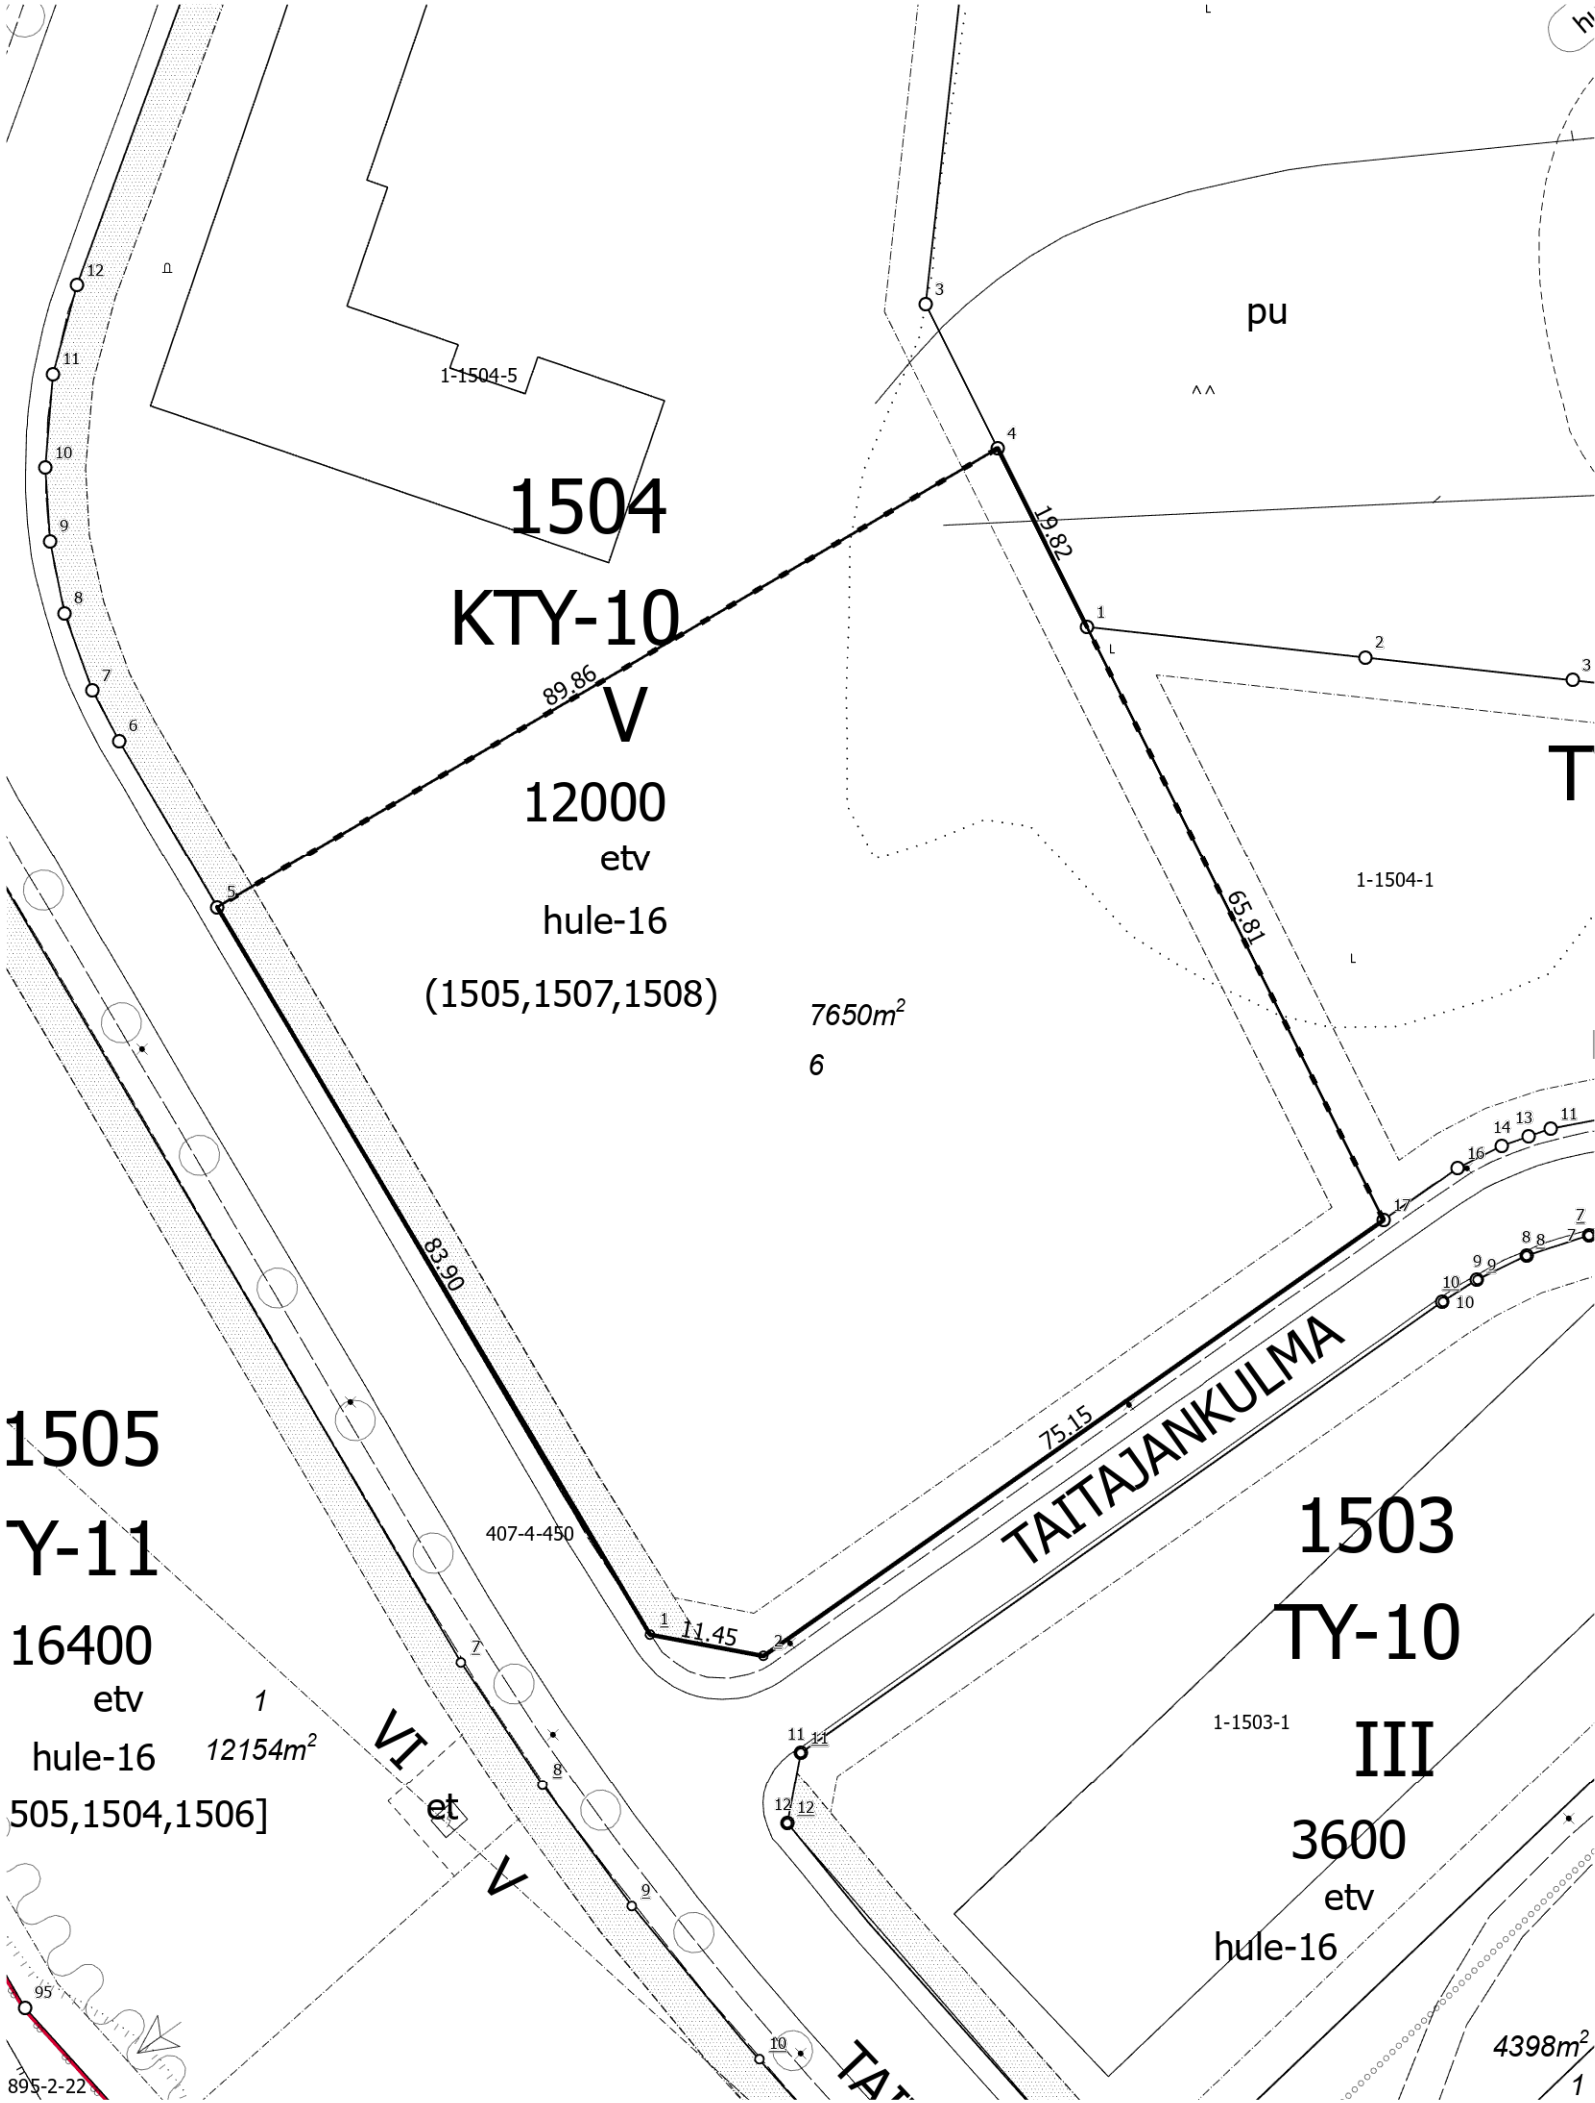

KANGASALAN KAUPUNKI	1:750	Tonttijako	1504:3
		Tomtindelning	
Kaupunginosa		1 Lamminrahka	
Kortteli		1504	
Tontit		6	
Vanhat tontit			
Asemakaava		785 / 8.4.2019	
Edellinen tonttijako			
Tonttijaon laatinut		Simo Veijalainen	
Kaupungingeodeetti hyväksynyt		Teemu Valkolehto	
Allekirjoituspäivämäärä			

TONTTIEN MUODOSTUMINEN

Tontti	Pinta-ala m2	Kiinteistö / määräala	Osat m2
6	7650	211-407-4-450	7650

Muodostetun tontin rakennusoikeuden määrä on 8000m2

KOORDINAATTILUETTELO / Koordinaattijärjestelmä ETRS-GK24

Piste	I-koordinaatti	P-koordinaatti
1	24497522,487	6820205,038
<u>1</u>	24497479,133	6820105,110
<u>2</u>	24497490,388	6820102,995
4	24497513,630	6820222,764
5	24497436,191	6820177,187
17	24497551,902	6820146,166