


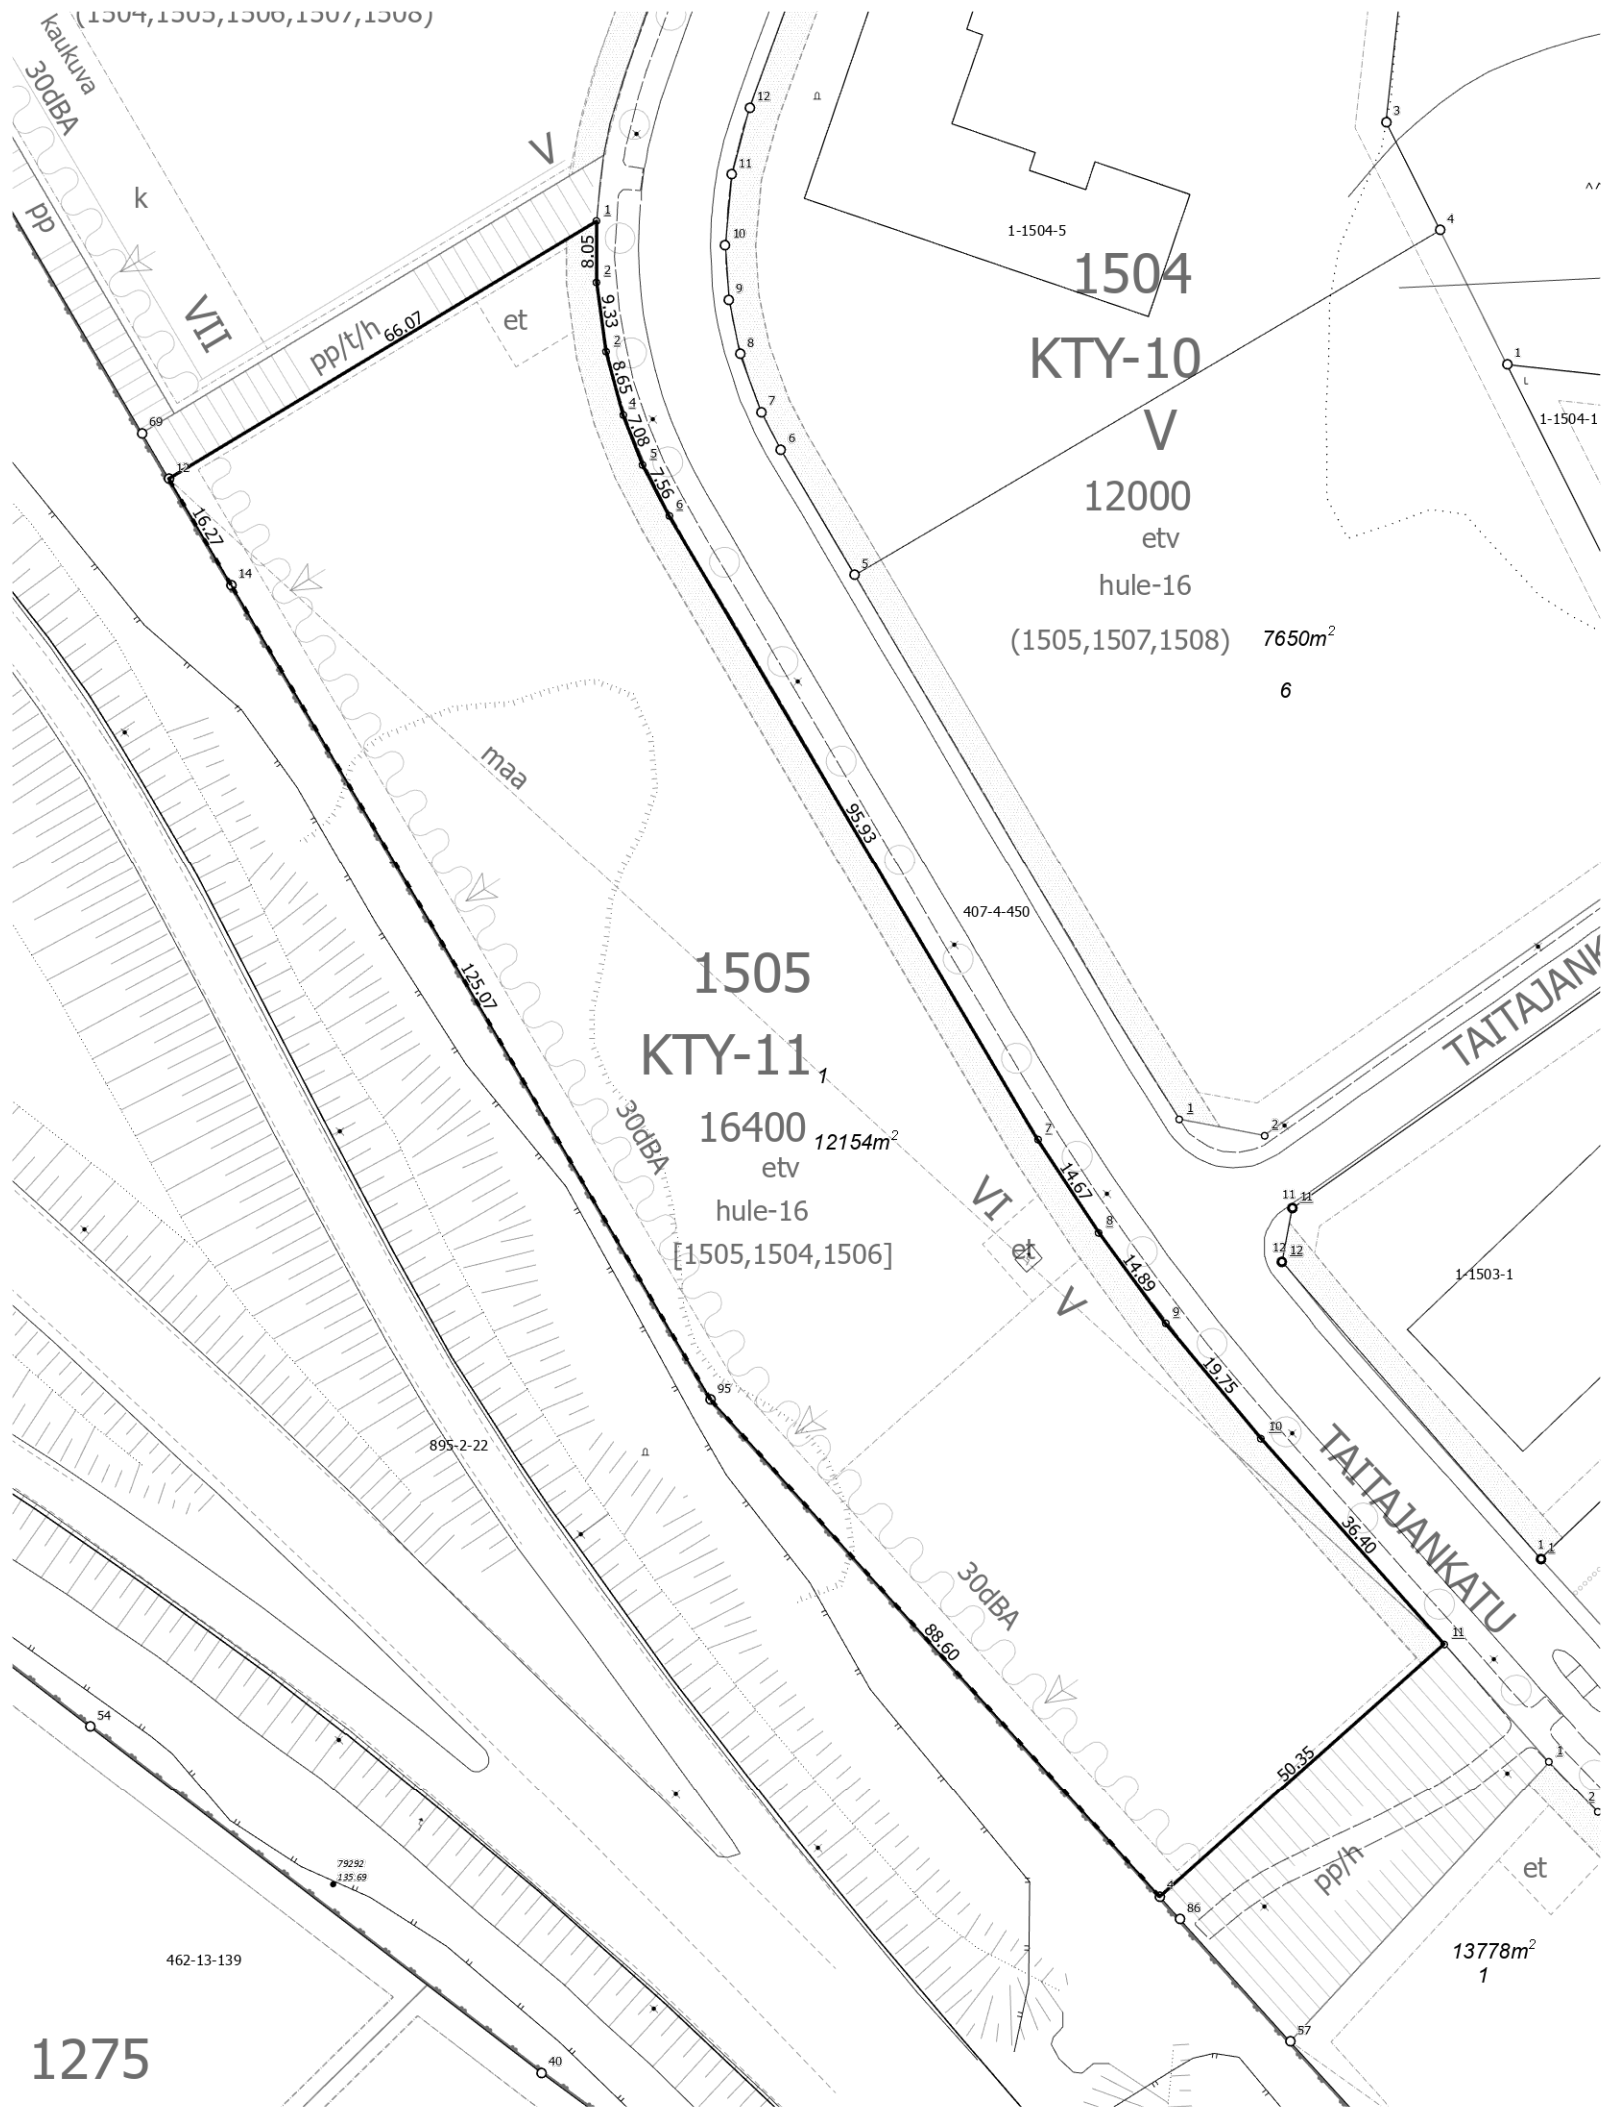

KANGASALA KAUPUNKI	1:1 000	Tonttijako	1505:1
		Tomtindelning	
Kaupunginosa	1 Lamminrahka		
Kortteli	1505		
Tontit	1		
Vanhat tontit			
Asemakaava	785 / 8.4.2019		
Edellinen tonttijako			
Tonttijaon laatinut	Simo Veijalainen		
Kaupungingeodeetti hyväksynyt	Teemu Valkolehto		
Allekirjoituspäivämäärä			

TONTTIEN MUODOSTUMINEN

Tontti	Pinta-ala m2	Kiinteistö / määräala	Osat m2
1	12154	211-407-4-450	12154

KOORDINAATTILUETTELO / Koordinaattijärjestelmä ETRS-GK24

Piste	I-koordinaatti	P-koordinaatti
<u>1</u>	24497402,063	6820223,967
<u>2</u>	24497402,059	6820215,918
<u>2</u>	24497403,313	6820206,671
<u>4</u>	24497476,537	6820002,369
<u>4</u>	24497405,558	6820198,319
<u>5</u>	24497408,146	6820191,727
<u>6</u>	24497411,627	6820185,014
<u>7</u>	24497460,401	6820102,403
<u>8</u>	24497468,496	6820090,173
<u>9</u>	24497477,296	6820078,163
<u>10</u>	24497489,945	6820062,995
<u>11</u>	24497514,162	6820035,826
<u>12</u>	24497345,445	6820189,915
<u>14</u>	24497353,696	6820175,897
<u>95</u>	24497417,135	6820068,109