


+145.0

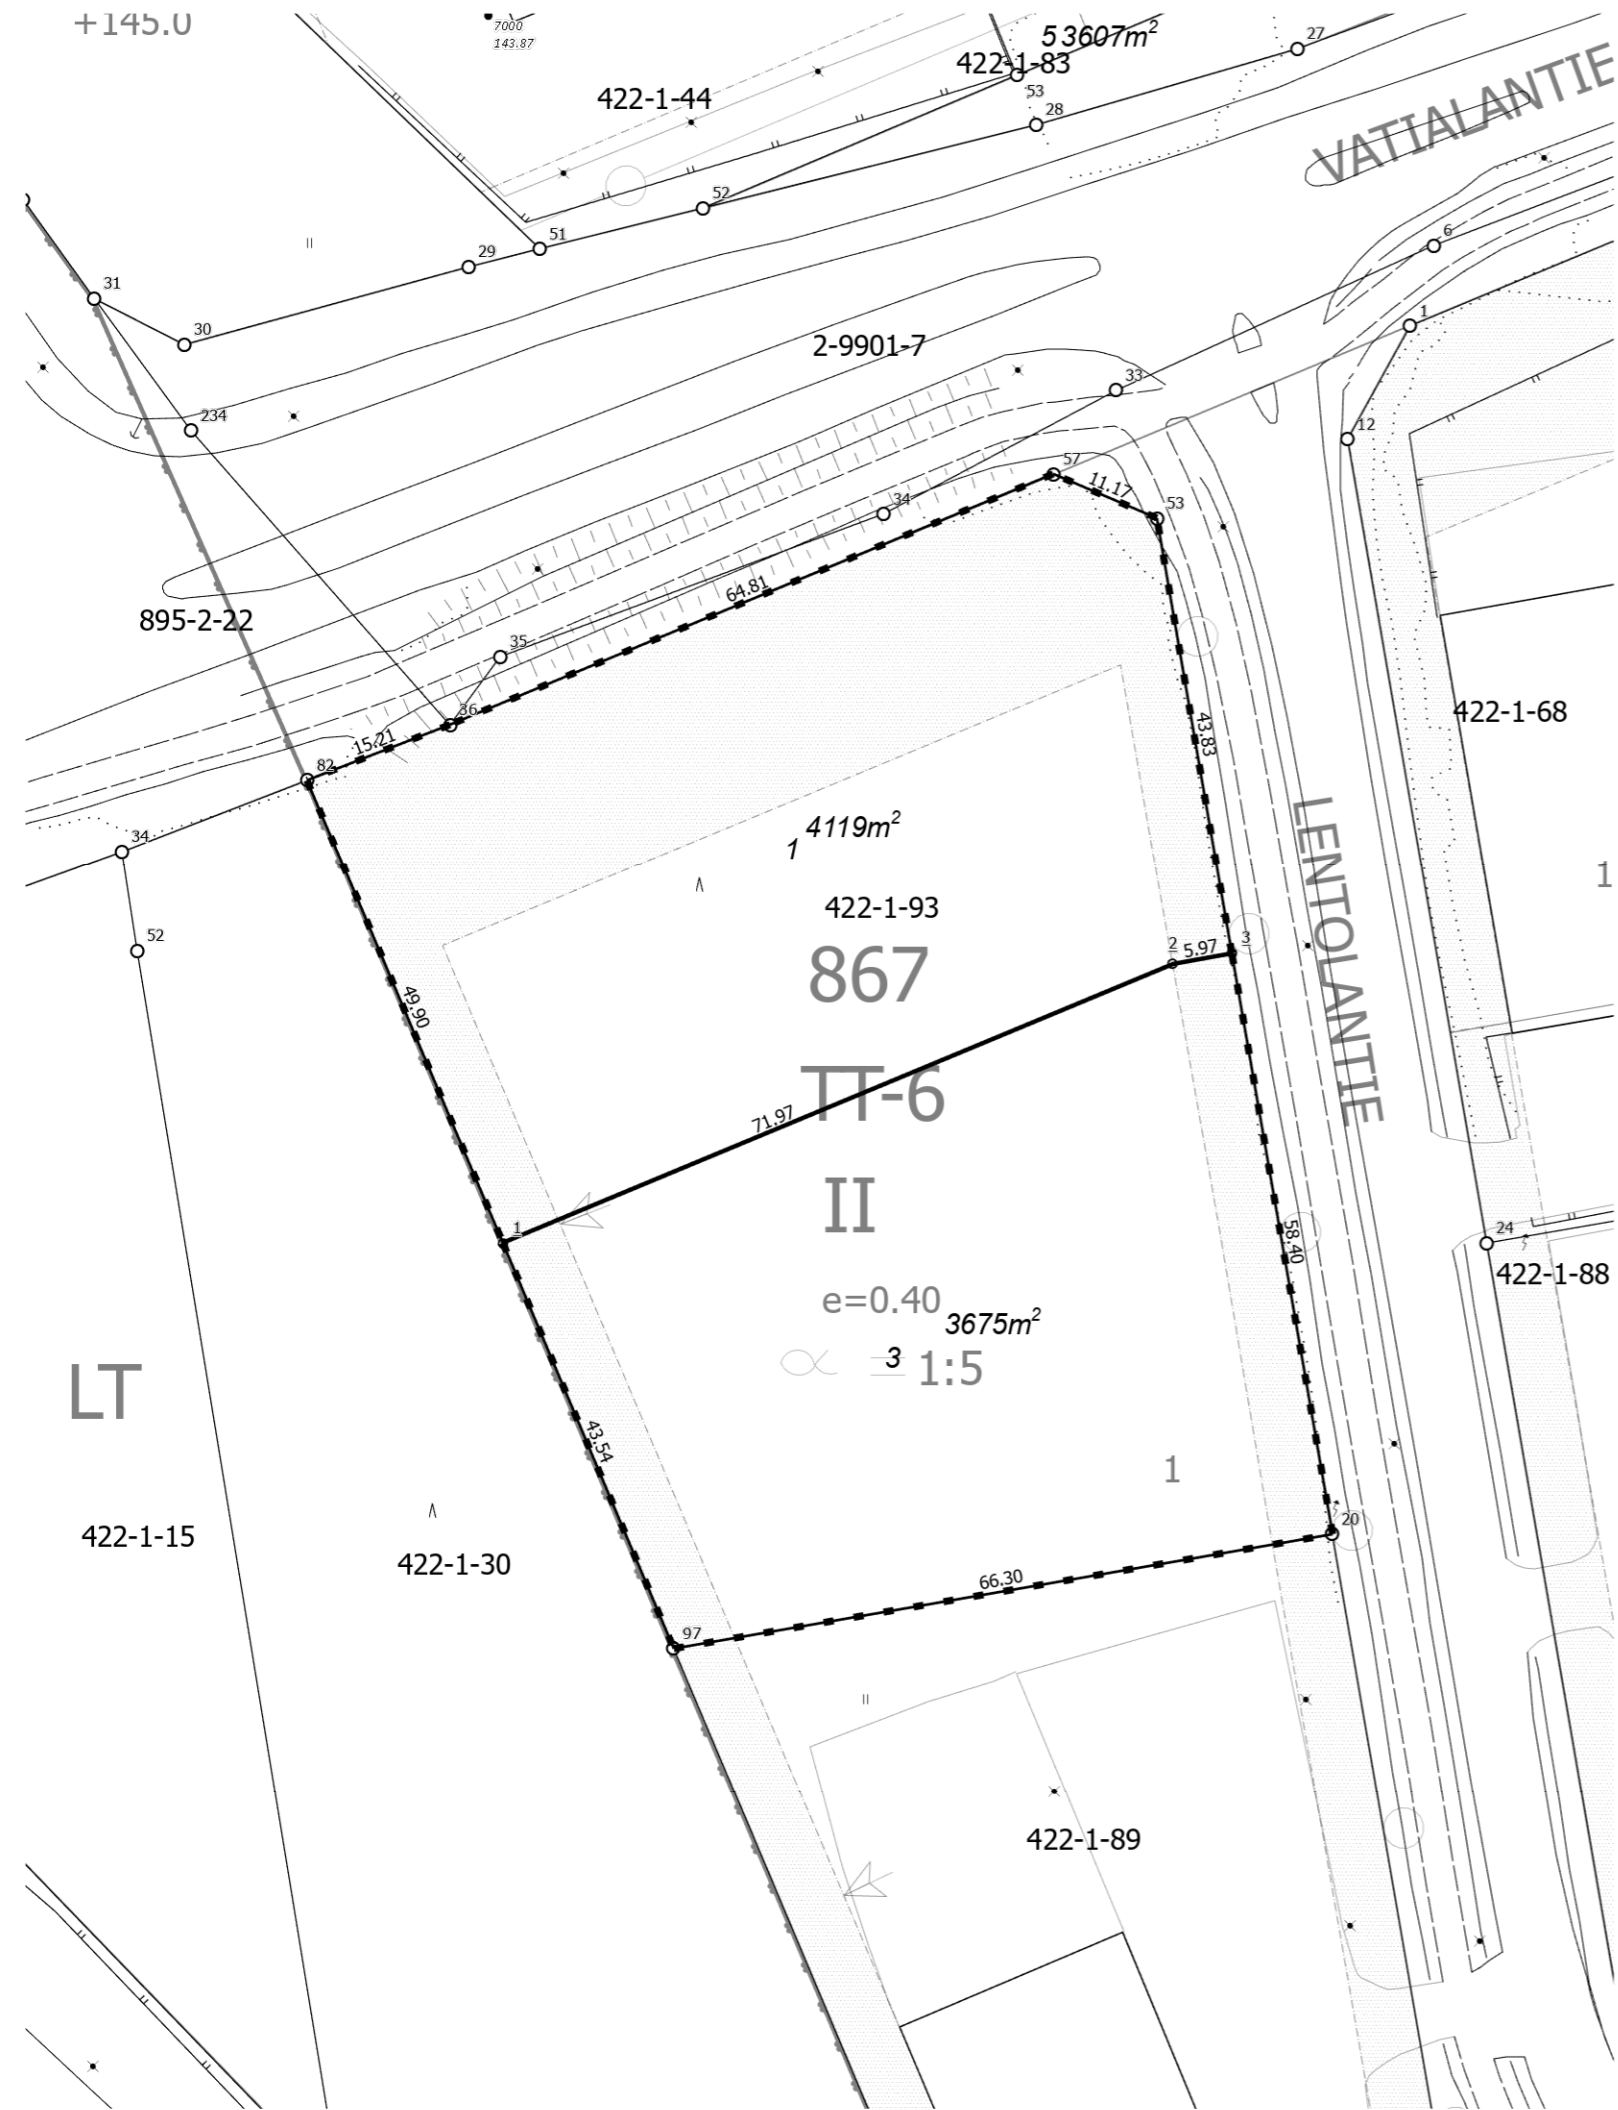

KANGASALA KAUPUNKI

1:750

Tonttijako
Tomtindelning

867:1

Kaupunginosa	4 Lentola
Kortteli	867
Tontit	1, 3
Vanhat tontit	
Asemakaava	478 / 9.9.2002
Edellinen tonttijako	
Tonttijaon laatinut	Simo Veijalainen
Kaupungingeodeetti hyväksynyt	Teemu Valkolehto
Allekirjoituspäivämäärä	

TONTTIEN MUODOSTUMINEN

Tontti	Pinta-ala m2	Kiinteistö / määräala	Osat m2
1	4119	211-422-1-93	4119
3	3675	211-422-1-93	3675

KOORDINAATTILUETTELO / Koordinaattijärjestelmä ETRS-GK24

Piste	I-koordinaatti	P-koordinaatti
<u>1</u>	24498618,364	6819167,067
<u>2</u>	24498684,812	6819194,722
<u>3</u>	24498690,690	6819195,797
20	24498700,630	6819138,250
36	24498613,113	6819218,505
53	24498683,229	6819238,988
57	24498672,959	6819243,383
82	24498598,930	6819213,022
97	24498635,300	6819126,960