


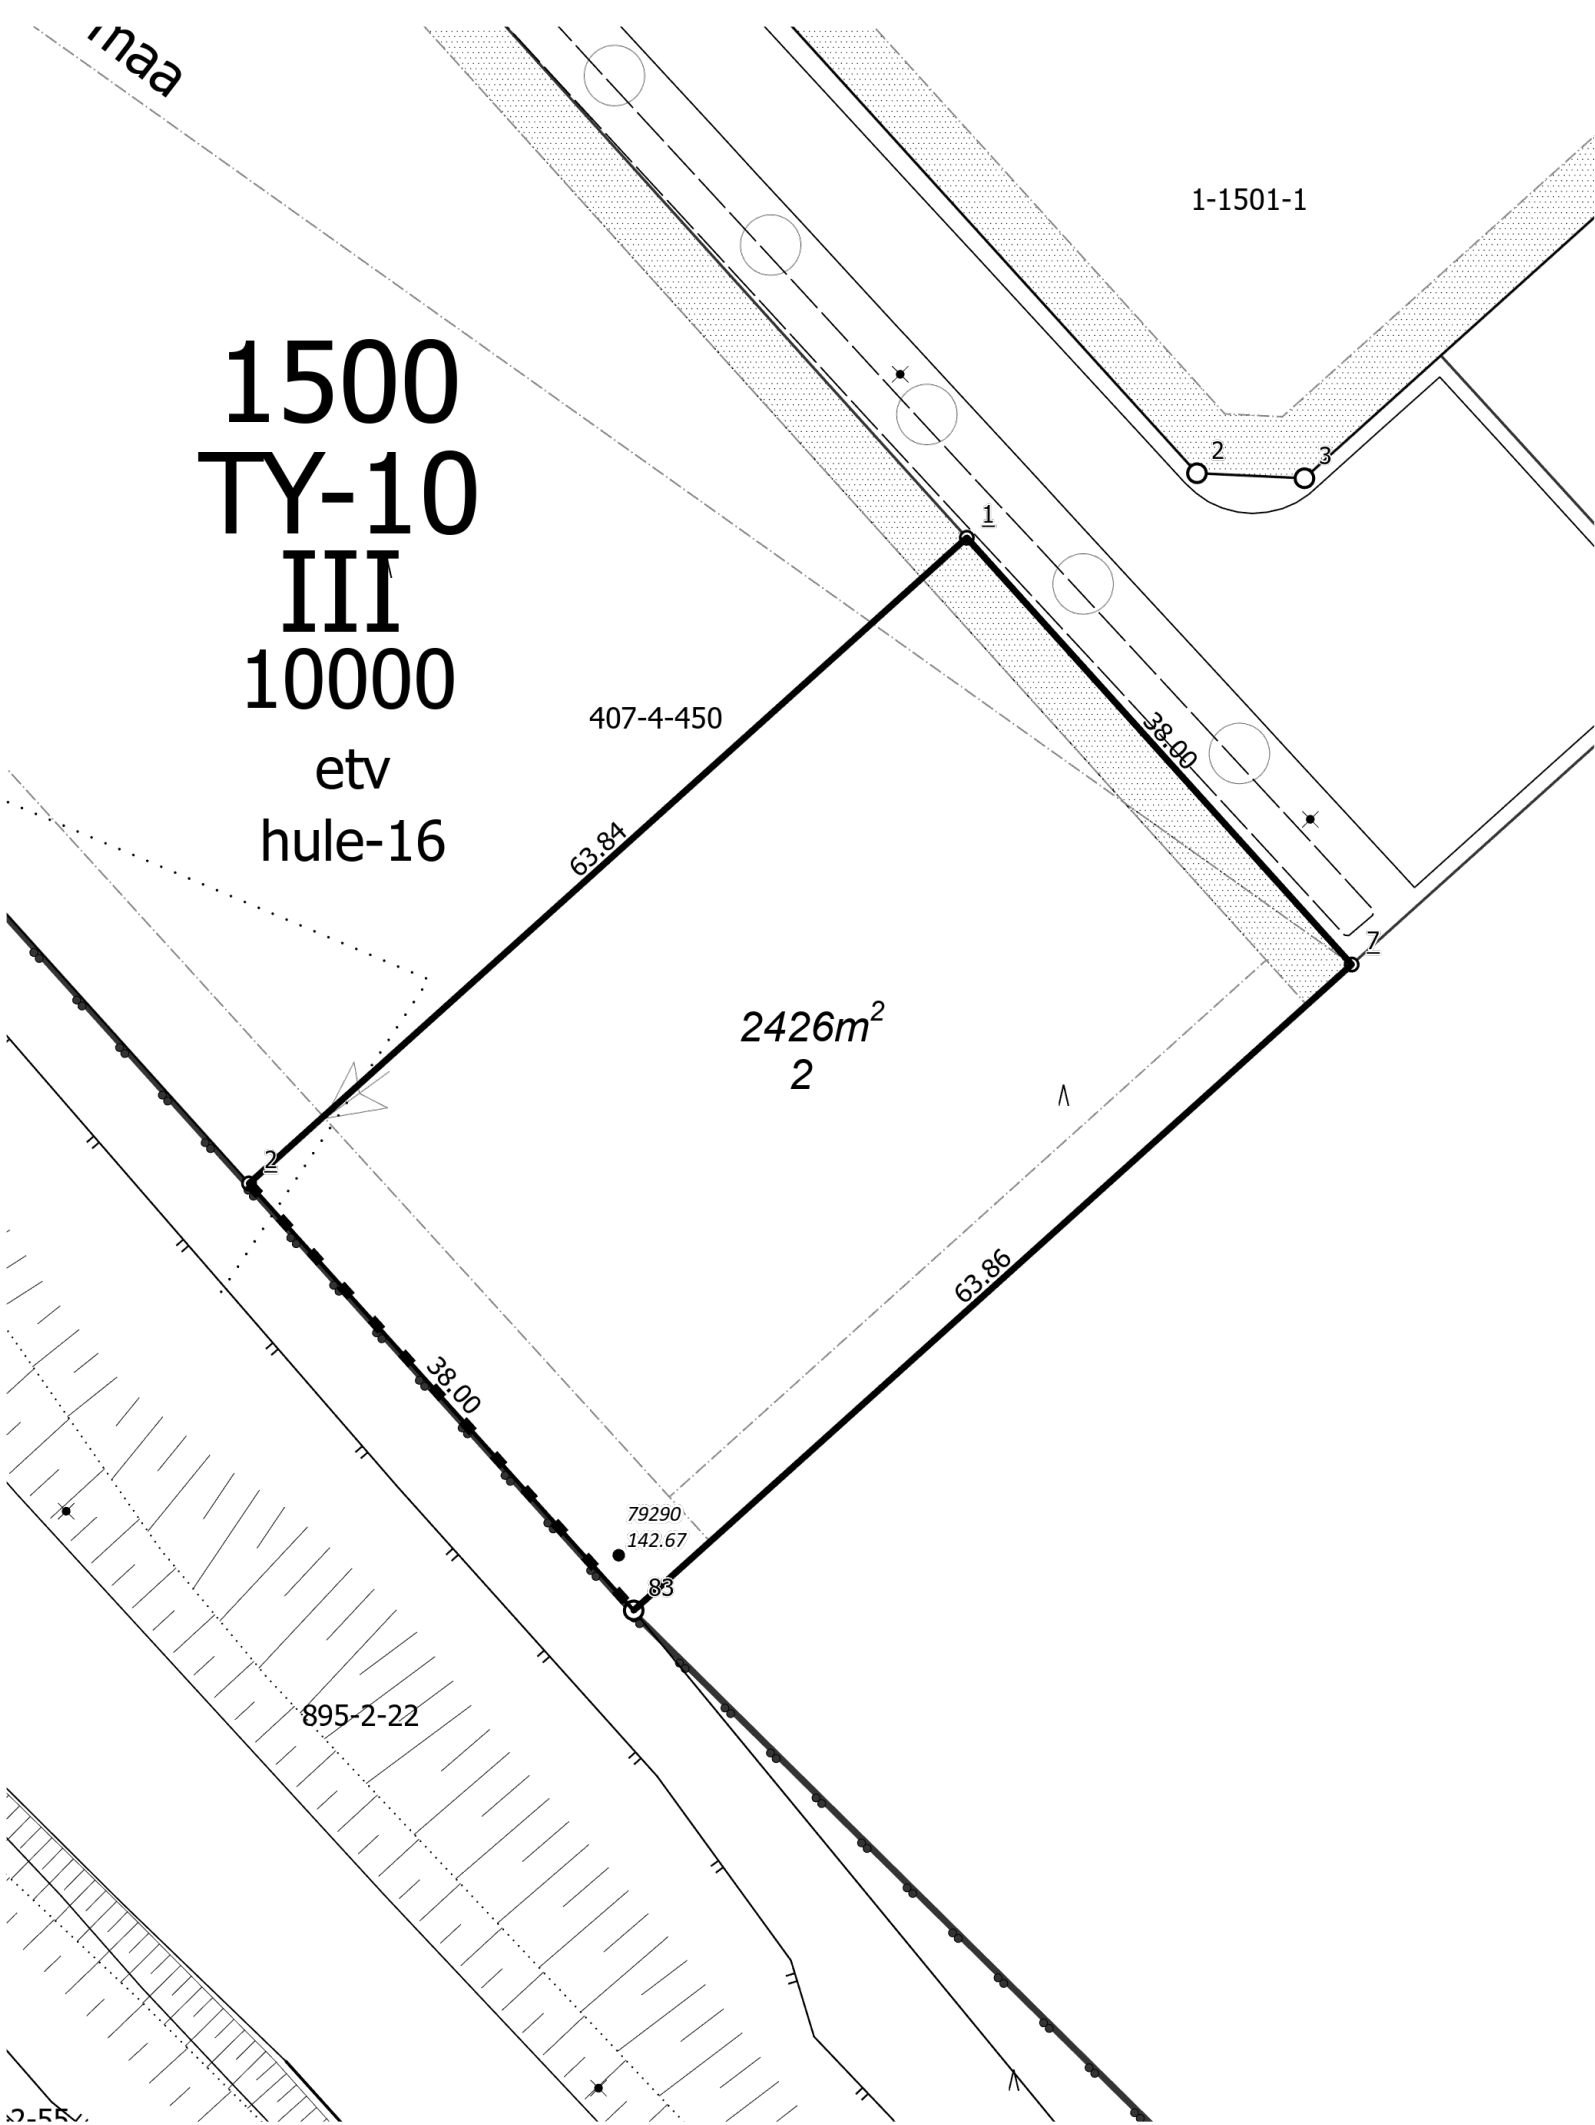

KANGASALAN KAUPUNKI	1:500	Tonttijaon muutos	1500:3
		Ändring av tomtindelning	
Kaupunginosa		1 Lamminrahka	
Kortteli		1500	
Tontit		2	
Vanhat tontit			
Asemakaava		785 / 8.4.2019	
Edellinen tonttijako		1500:2 / 19.05.2026	
Tonttijaon laatinut		Simo Veijalainen	
Kaupungingeodeetti hyväksynyt		Teemu Valkolehto	
Allekirjoituspäivämäärä			

TONTTIEN MUODOSTUMINEN

Tontti	Pinta-ala m2	Kiinteistö / määräala	Osat m2
2	2426	211-407-4-450	2426

KOORDINAATTILUETTELO / Koordinaattijärjestelmä ETRS-GK24

Piste	I-koordinaatti	P-koordinaatti
<u>1</u>	24497659,884	6819875,216
<u>2</u>	24497612,411	6819832,529
<u>7</u>	24497685,339	6819847,001
83	24497637,852	6819804,302

Tontin rakennusoikeuden määrä on 1000m2