


VUODEN RAKENNUSHANKE 2015

Pohjapiirros
2. kerros
Arkkitehtuuri-
toimisto
Heikkinen-
Komonen Oy.

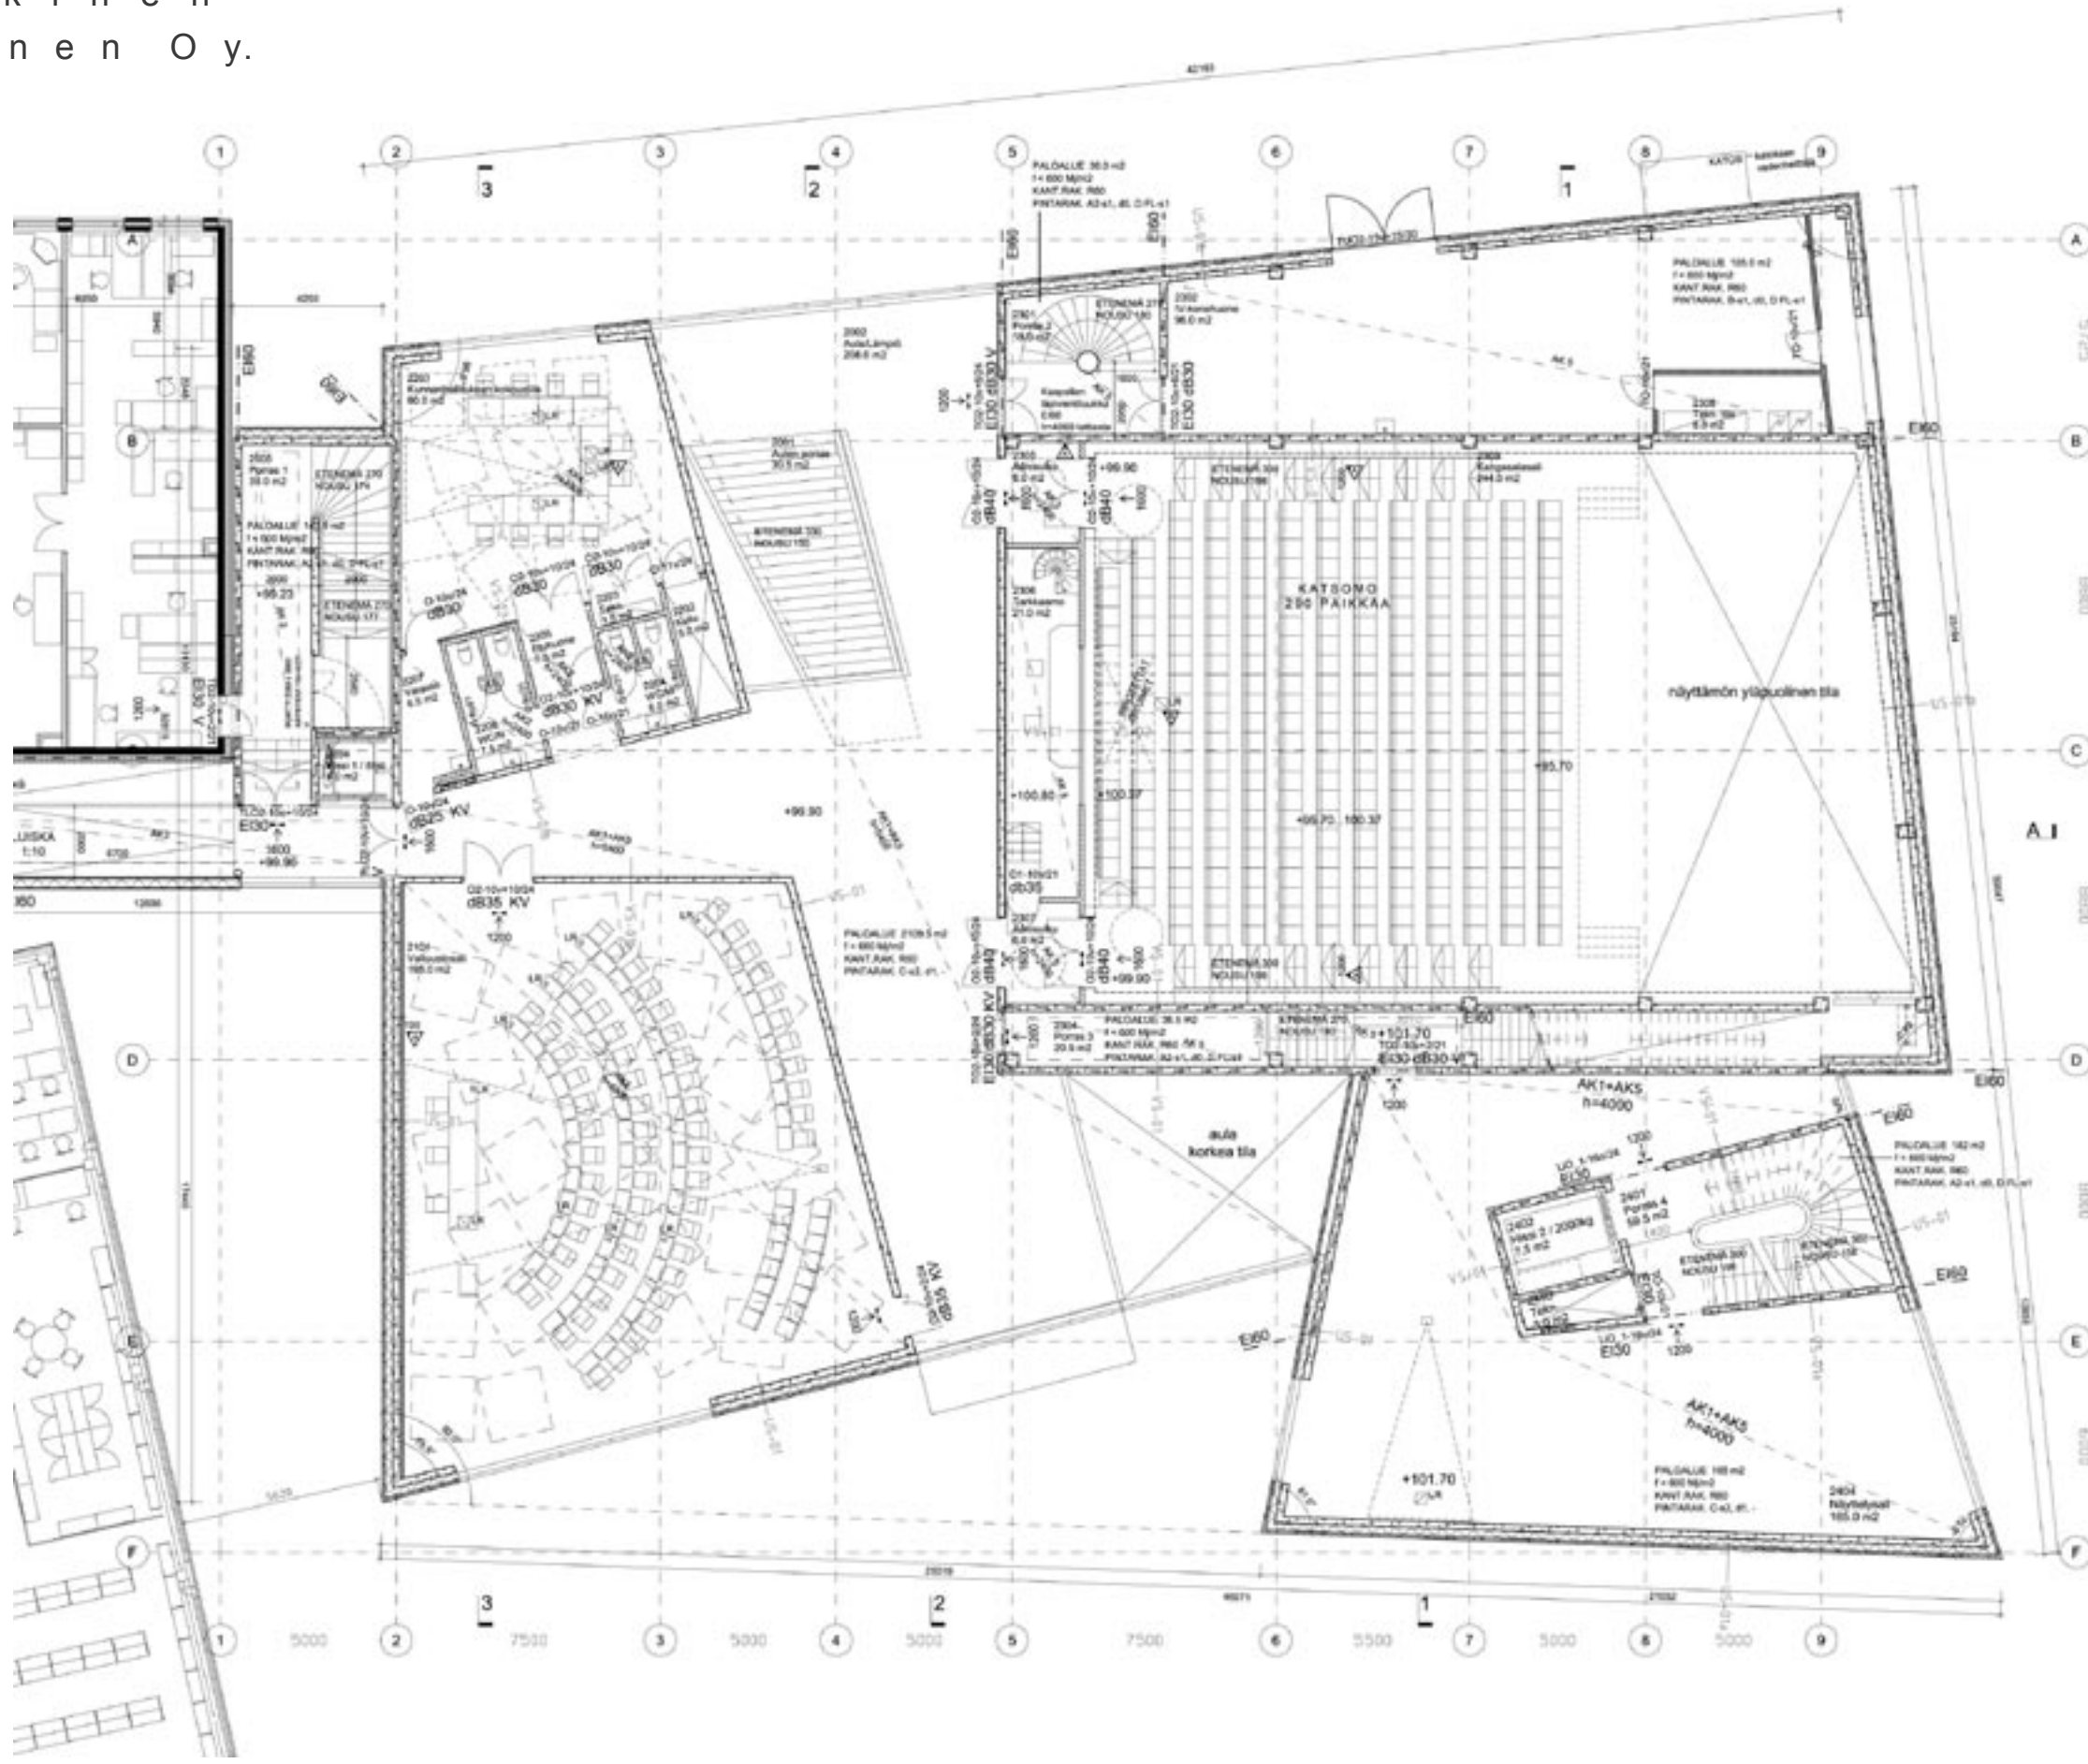

Aula. Kuva Arto Jalonen.

Kangasala-talo on saanut suunnittelun ja toteutuksen aikana runsaasti sekä kritiikkiä että kiitosta. Keskikokoisen kunnan merkittävä panostaminen kulttuuriin on huomattu valtakunnallisestikin useilla foorumeilla. Talossa käynnistynyt toiminta on ollut laadukasta ja monipuolista, ja panostus on kantanut hedelmää. Rakennus on paitsi kulttuurin ja kansalaistoiminnan foorumi, myös päätöksenteon paikka. Se kuvastaa kunnallisen demokratian avoimutta ja läpinäkyvyyttä.

Kangasala-talo on keskustan pitkään jatkuneiden kehittämissuunnitelmien näkyvin hanke. Kunta järjesti kilpailun keskustakorttelin täydennysrakentamisesta. Sen tavoitteena oli kirjaston ja kulttuuritilojen rakentaminen ja mahdollisen rakentajan haluaman muun hankkeen toteuttaminen. Ensimmäisessä vaiheessa kilpailun voittanut Hartela Oy rakensi kirjaston laajennuksen. Sen jälkeen hanke on jatkunut asuntojen ja kulttuuritilojen rakentamisella. Työ on edelleen käynnissä.

Kangasala-talon tilaohjelmaan sisällytettiin kulttuuritilojen lisäksi valtuuston ja kunnanhallituksen kokoustilat sekä Kimmo Pyykkö -museon näyttelytilat. Kuvanveistäjä Pyyköllä oli merkittävä osuus suunnittelun tavoitteiden ja ratkaisujen määrittelyssä. Yhteydet ja yhteistoimintamahdollisuudet kirjaston kanssa ovat myös olleet suunnittelun avaintekijöitä.



Kimmo Pyykkö -museo. Kuva Jussi Koivunen.

Kangasala-talo reunustaa Kangasalan keskustan pääkatua, Kuohunharjuntietä, ja se näkyy hyvin eri lähestymissuunnista. Se on muotoilultaan ja aukotukseltaan selkeä ja päättää edustavasti useat näkymät. Rakennus muodostaa yhdessä viereisten rakennusten kanssa pienen aukion, jota koristaa Pyykön tekemä Dialogi-veistos. Aukio on tärkeä osa keskustan laajempaa jalankulkualueita. Rakennuksen yleiset tilat avautuvat useisiin suuntiin, mm. vanhalle kirkolle.

Kangasala-talon julkisivut ovat betonia ja lasia. Vertikaalisuutta korostava rakennus on hahmoltaan linnamainen. Sen julkisivumateriaalina käytetty betoni on jalostettu edustavaksi ja eläväksi taiteilija Pertti Kukkonen kehittämällä värjäysmenetelmällä. Julkisivuväläistys on Valoa Designin suunnittelema.

Kangasala-sali. Kuva Tero Hakala.



Sisäänkäynti.
Kuva Tero Hakala.



Kangasala-talo

Rakennuttaja
Kangasalan kunta,
Kangasalan Tori-
keskus Oy

Vastaava työnjohtaja
Matti Pajamäki
rakennusinsinööri

Suunnittelija
Markku Puumala
arkkitehti SAFA