


24496600 24496700 24496800 24496900 24497000 24497100 24497200 24497300 24497400 24497500 24497600 24497700

LUONNOS

Nykyinen asuinrakennus
 Muu rakennus

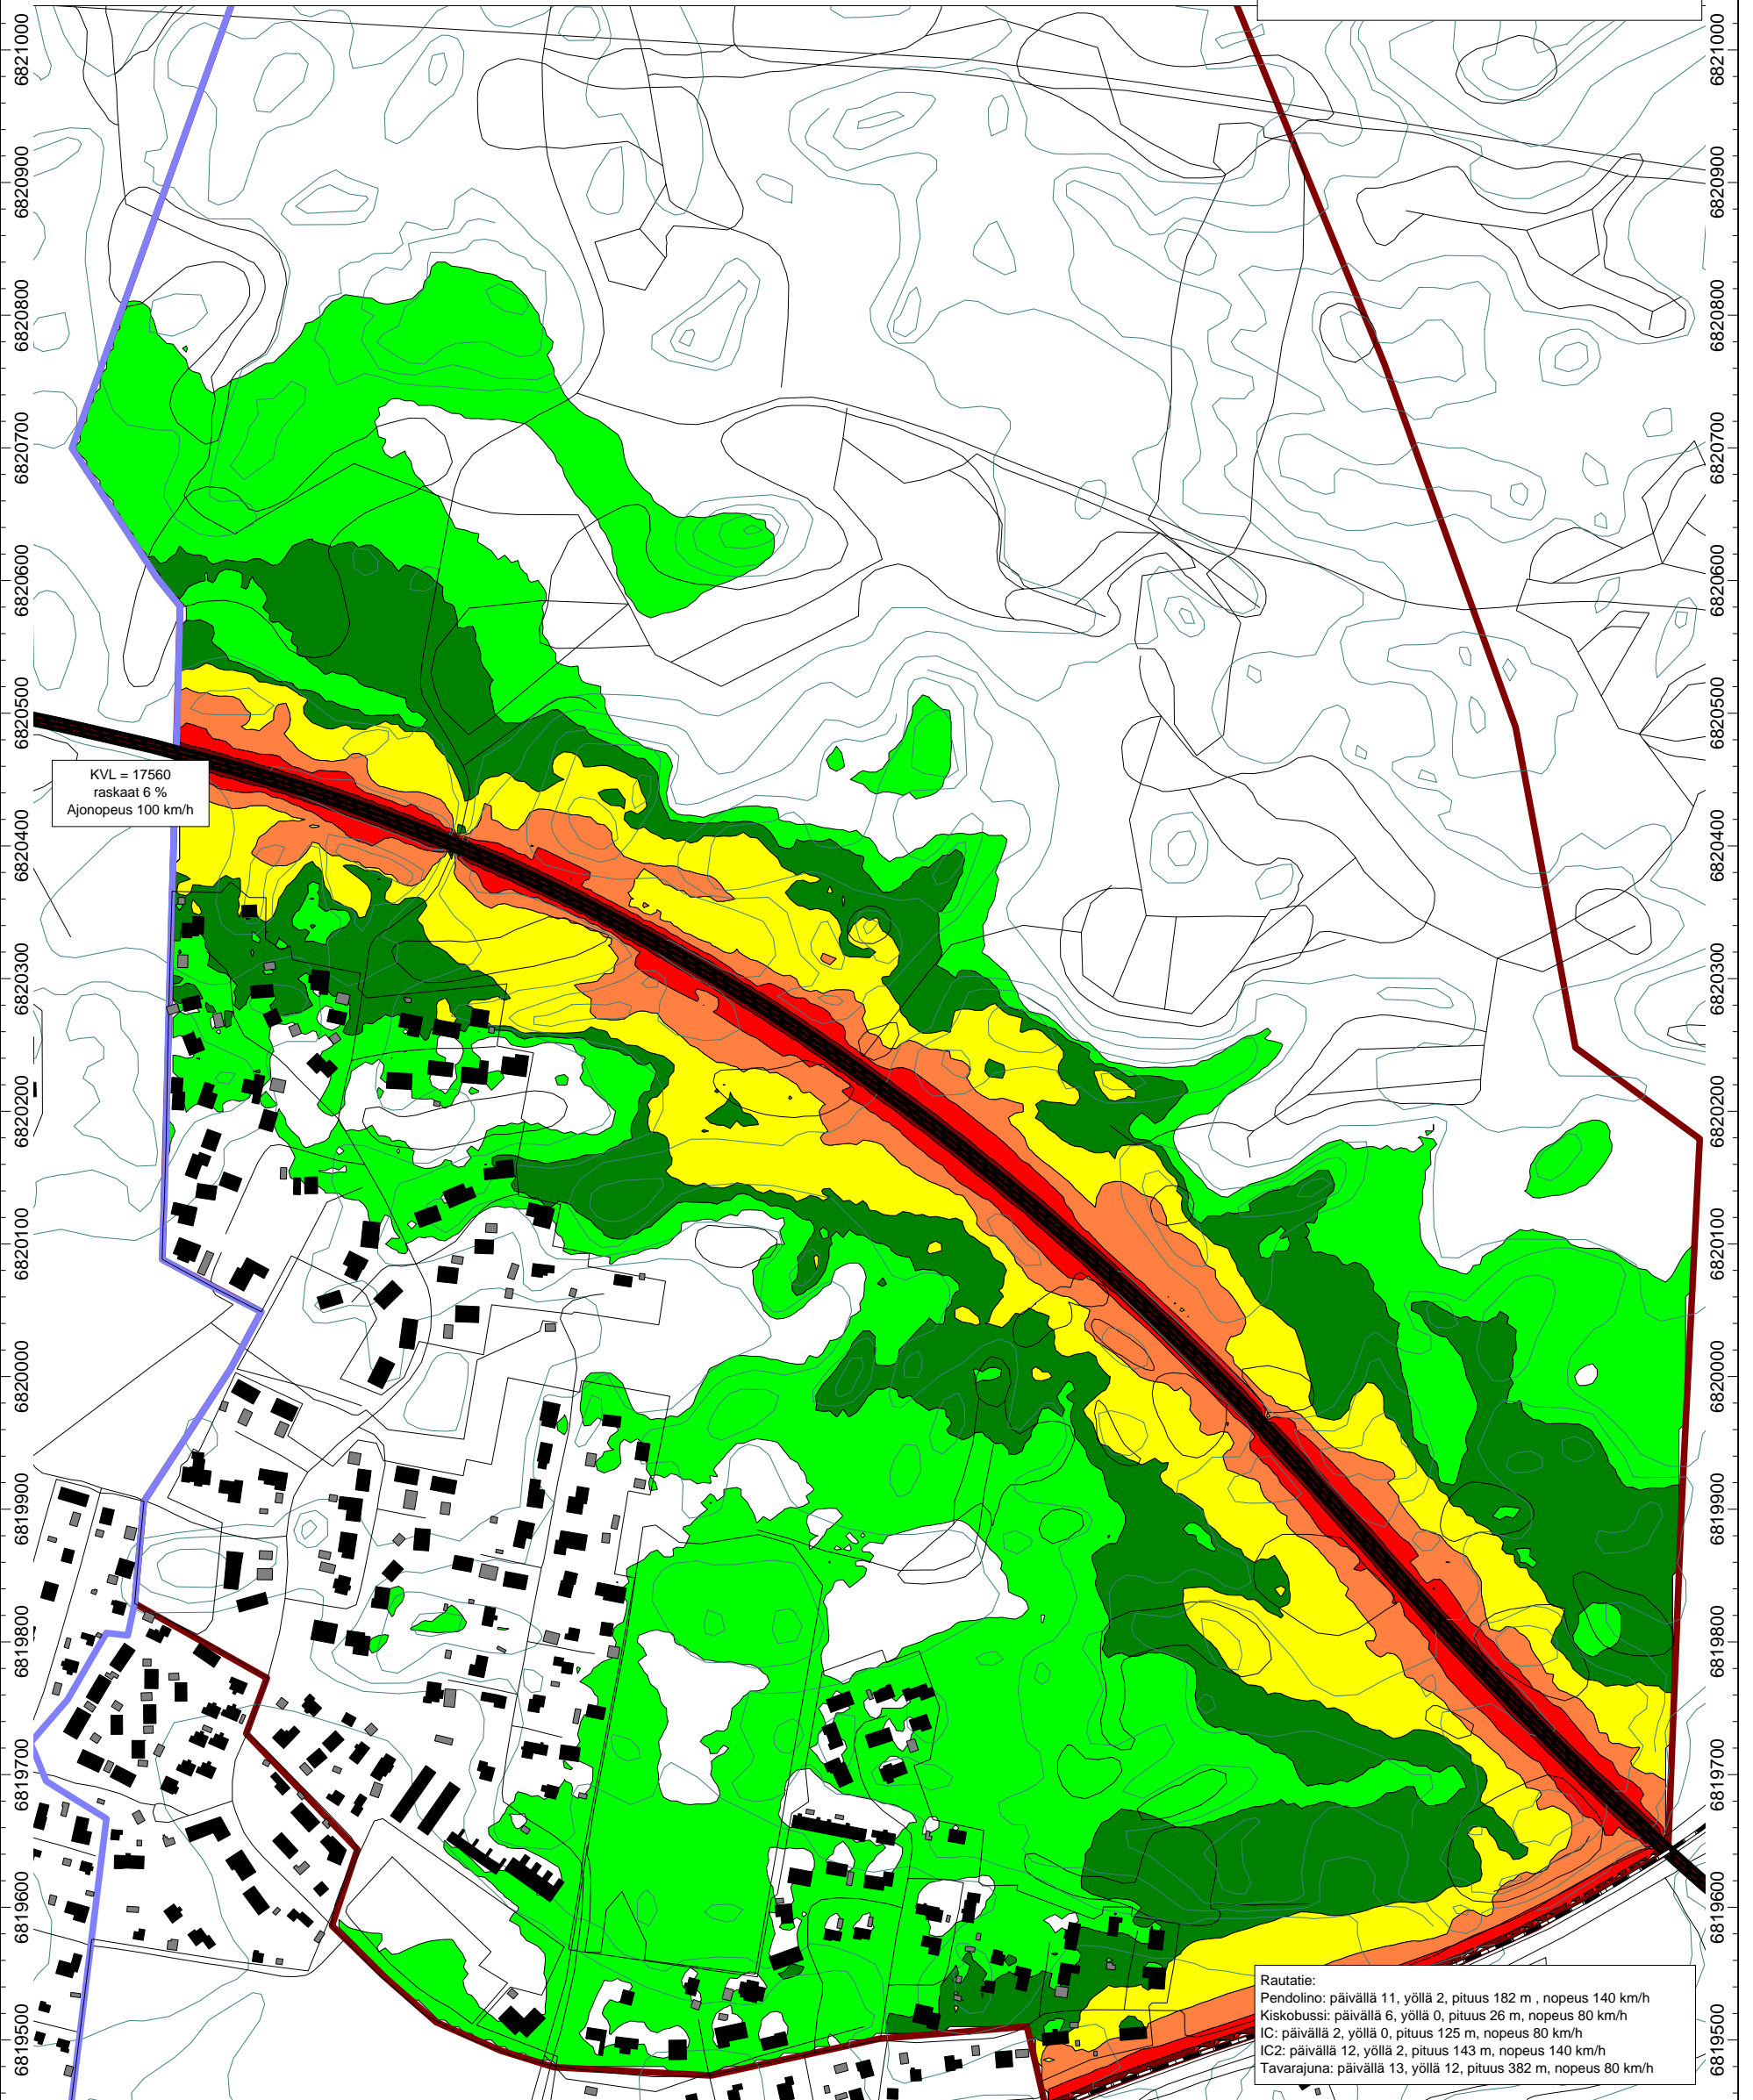



Liite
1B

ETRS-GK24
N2000

PR4409-Y02

Mittakaava
1:5000 (A3)

Lasketakorkeus
2 m maan pinnasta

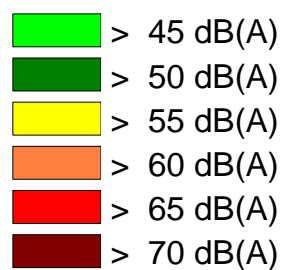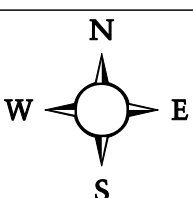

Tie- ja raideliikennemeluselvitys.
Lamminrahkan eteläosan asemakaava, Kangasala.
Lemetty-Lahdentien asemakaava, Kangasala.
Nykyinen maankäyttö ja liikenne.
Yöajan keskiäänitaso LAeq22-7.

7.2.2018

PR[®]METHOR