




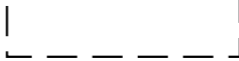


MERKINTÖJEN SELITYS

-  ALUEVARAUS RUOPPAUSMASSOJEN LÄJITYKSELLE
-  SÄILYVÄÄ PUUSTOA
-  POISTETTAVAA PUUSTOA
-  SÄILYTETTÄVÄ PUU
-  NIITTYNURMI
 Suojaheinät 1kg/a (lampaannata 60%, jäykkänata 20% ja nurmirölli 20%)
 Kukkasiemenseos 50g/a (esim. Suomen niittysiemen Oy Kuiva niitty- siemenseos)
 Kylvetään sekakylvönä ruoppausmaan päälle.



LÄJITYSALUEEN SIJAINTI

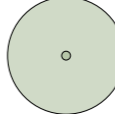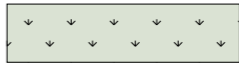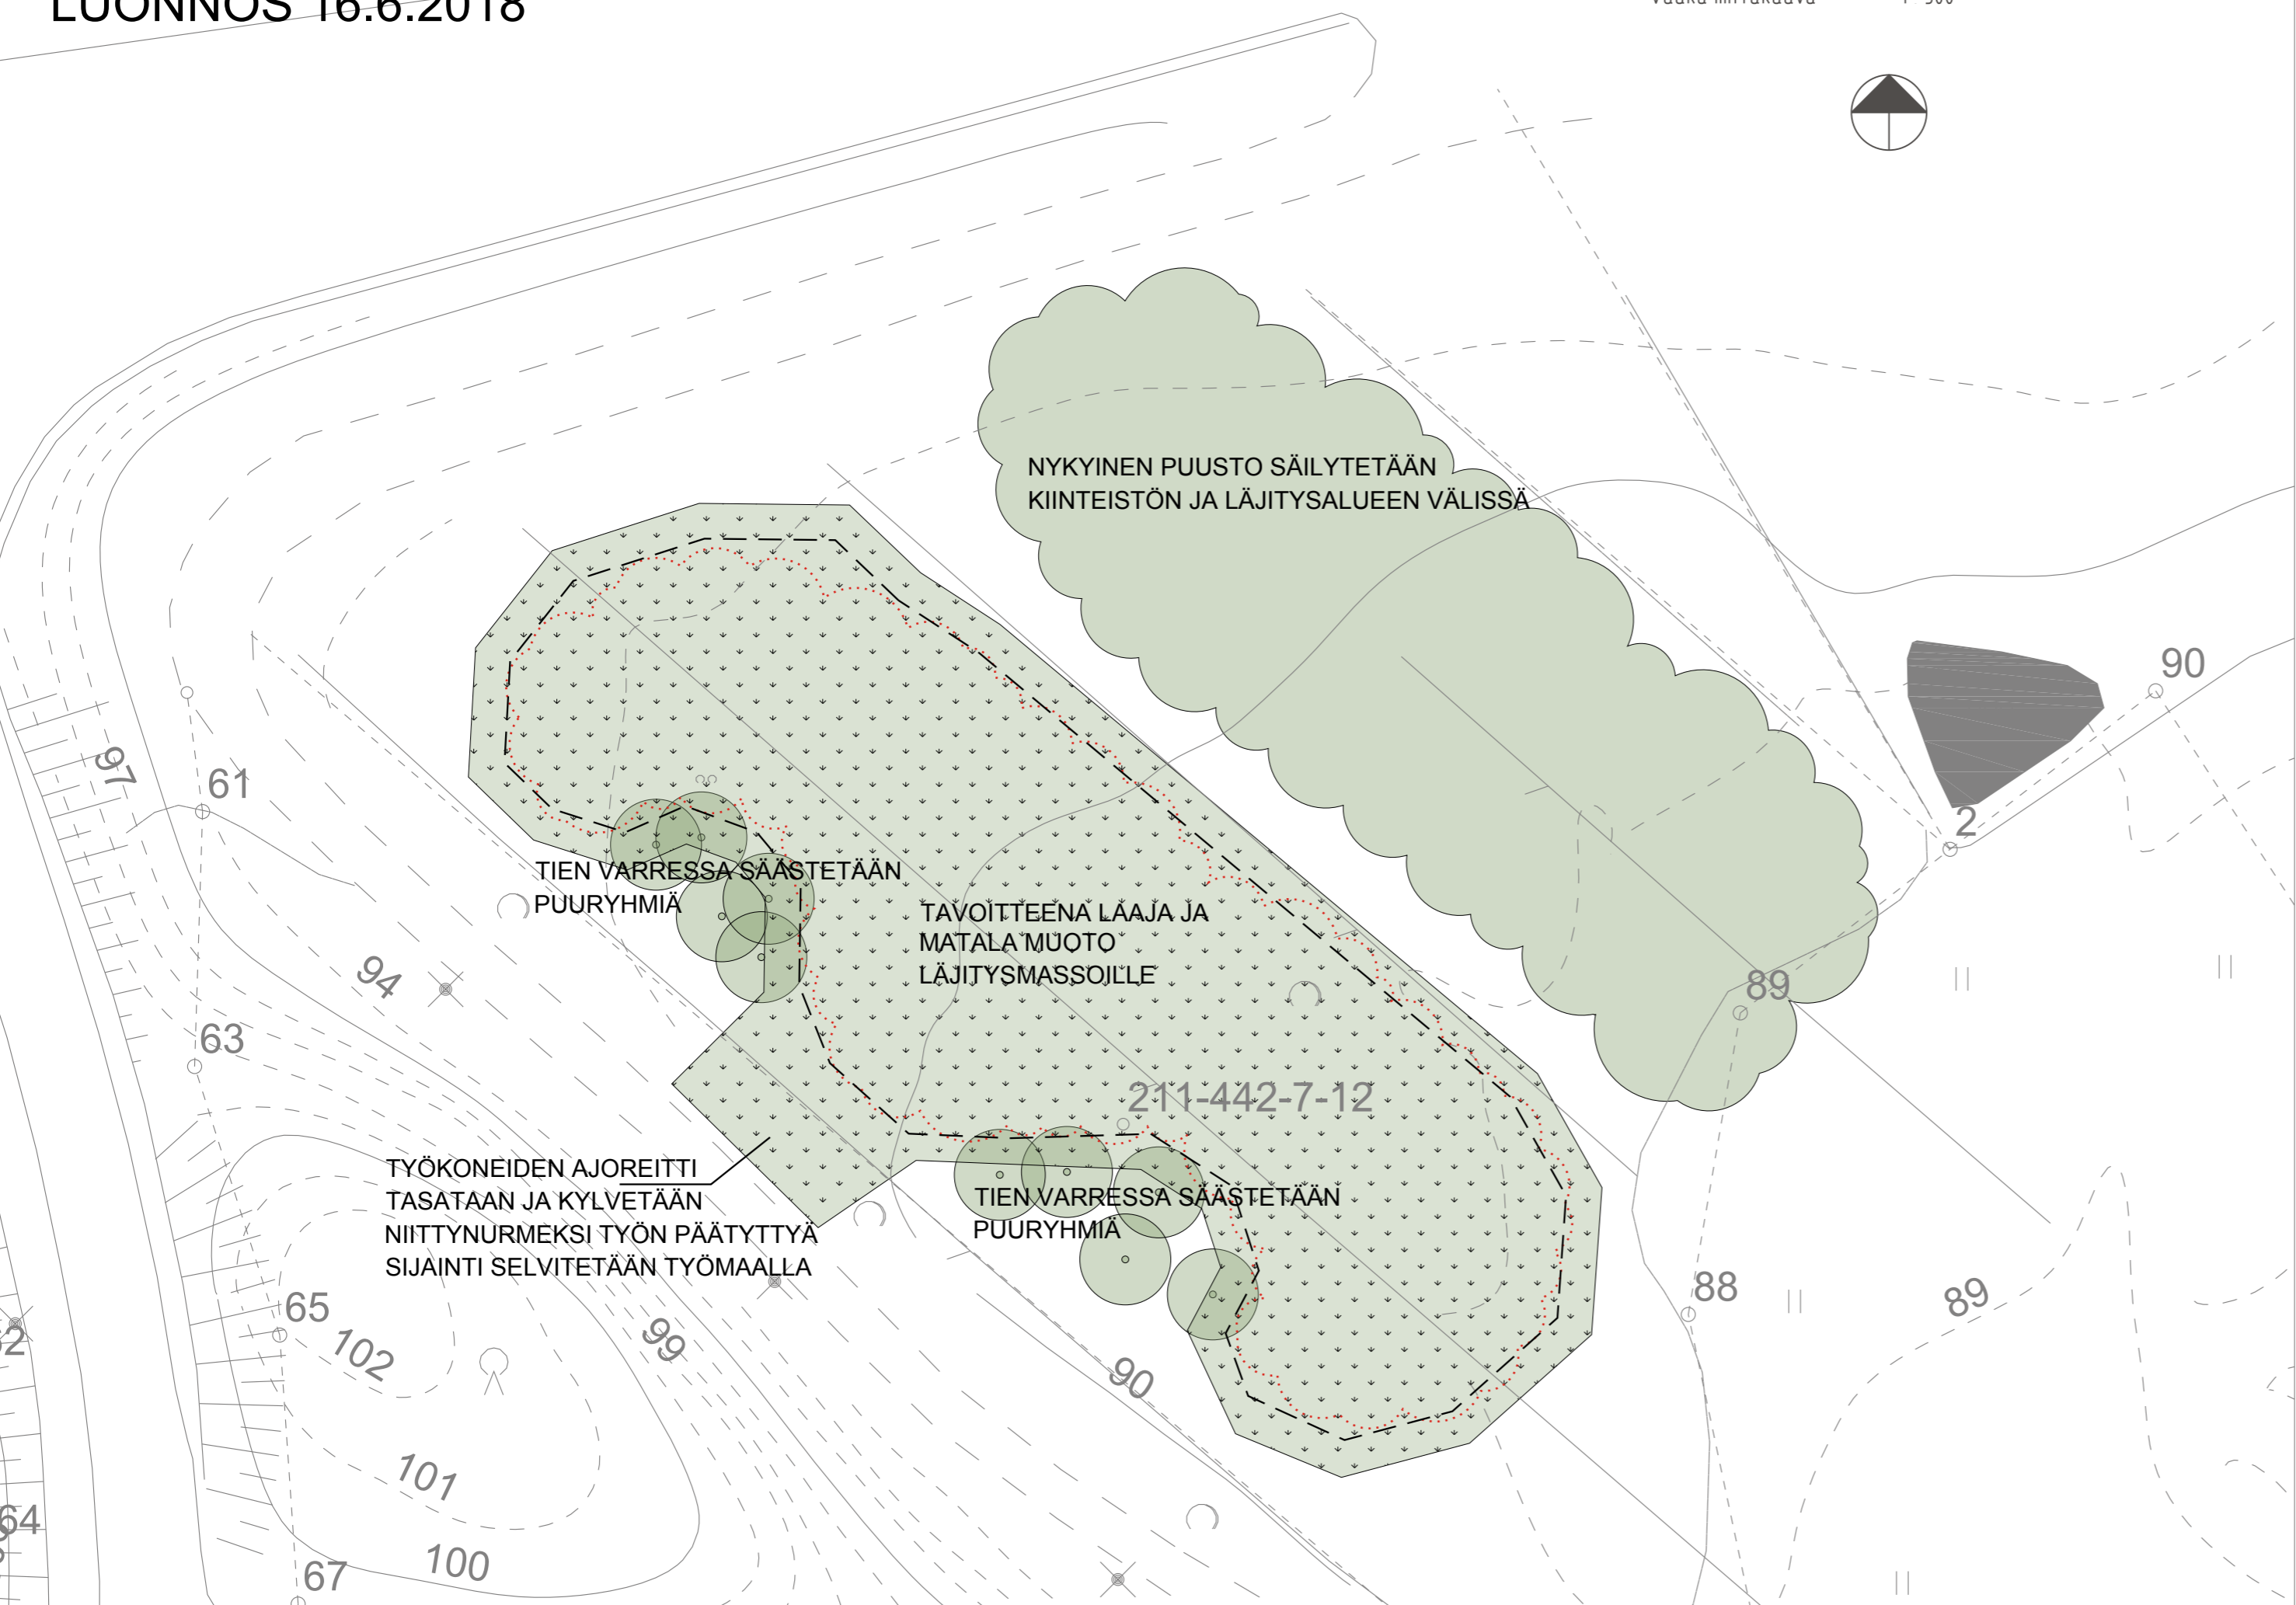

RUOPPAUSMASSOJEN MAISEMOINTILUONNOS 16.8.2018
1:500

RAMBOLL FINLAND OY

