


T:\TIE\2018\1510045233_VATIALANTIE_HOLVASTINTIE_KRS12_TULOKSET_3.KATUSUUNNITELMA_DWG_KATUSUUNNITELMA_LIIKENTEENDIAJAUUS.DWG
 Tulos: 4.4.2019 15:02:2019

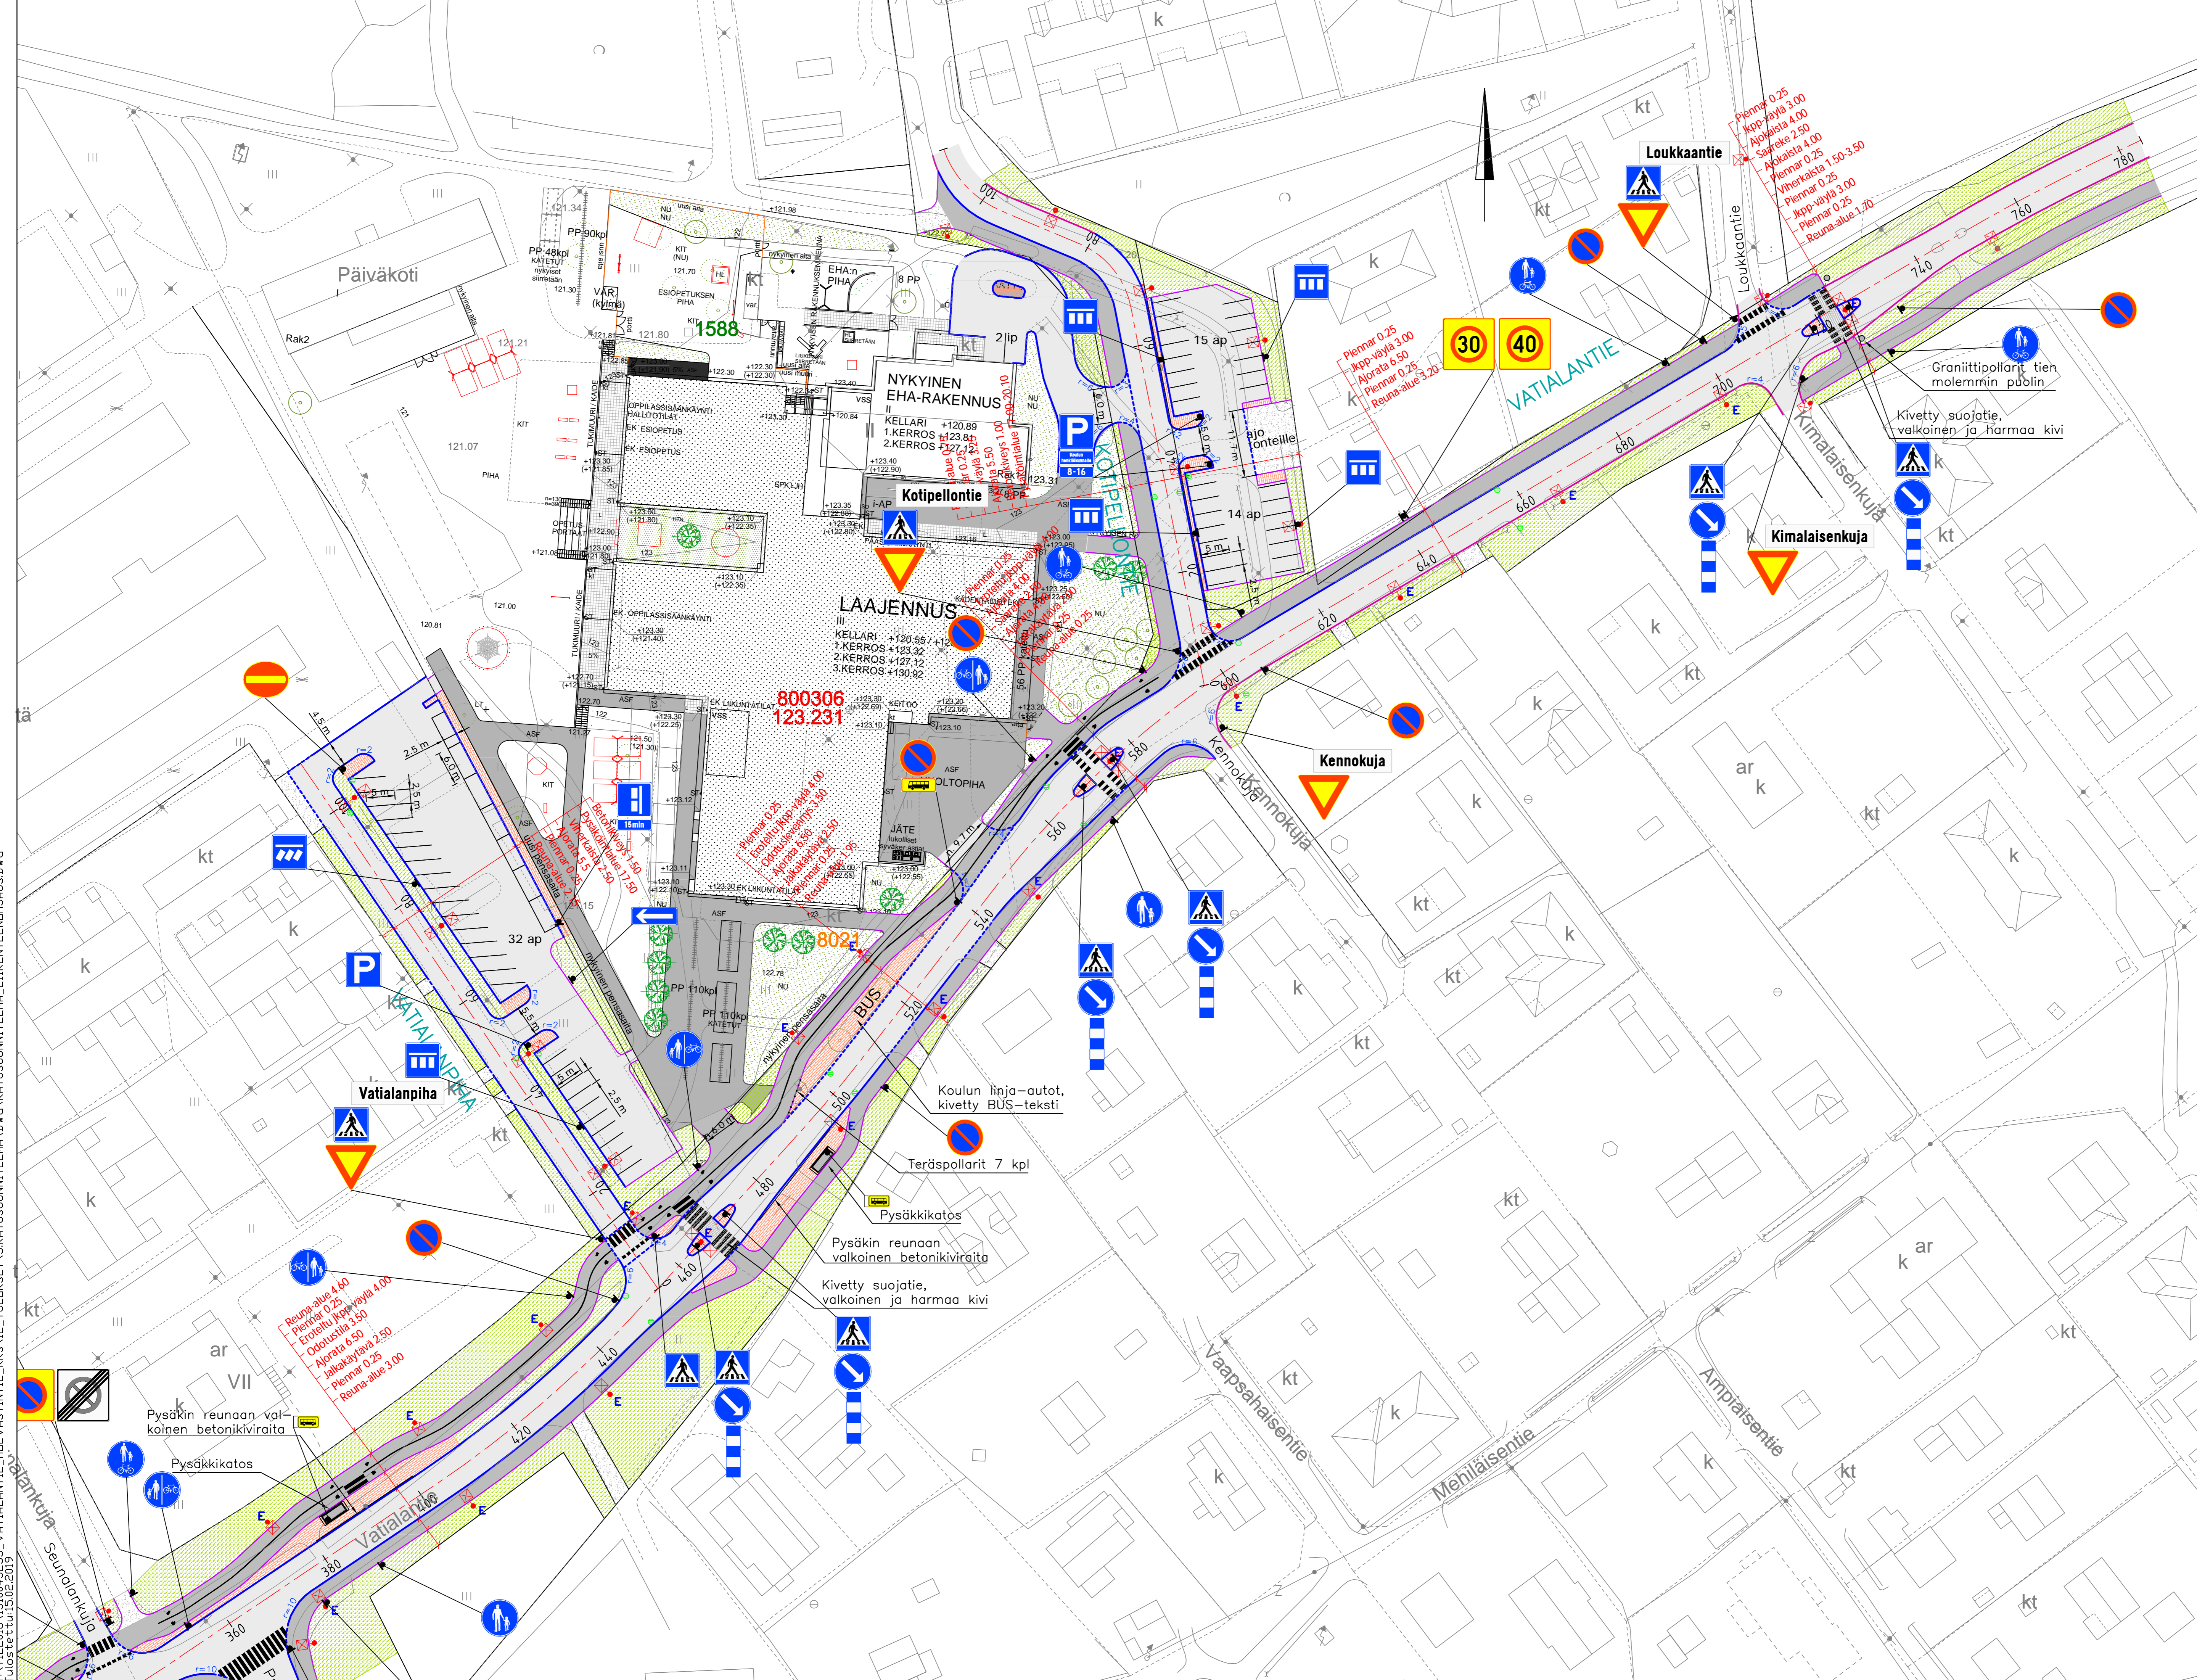

MERKINTÖJEN SELITYS:

	AJORATA/KEVYEN LIIKENTEEN VÄYLÄ, ASFALTIA
	BETONIKIVEYS, SILEÄ ISO SAUVAKIVI, 278x138x80, PUNAINEN
	MURSEKEPINTAINEN VÄYLÄ / TONTTILIITYMÄ
	NURMETUS
	REUNAKIVI/MADALLETTY REUNAKIVI, HARMAA GRANIITTI
	AJORADAN REUNAKIVETÖN REUNALINJA
	KEVYEN LIIKENTEEN VÄYLÄN REUNALINJA
	AVO-OJA/PAINANNE
	UUSI HULEVESIKAIVO
	UUSI ERIKOISVALAISINPVLVÄS JA LED-VALAISIN
	UUSI VALAISINPVLVÄS JA LED-VALAISIN

SUUNNITELMAN KOORDINAATTIJÄRJESTELMÄ GK24/ N2000

K.osa/ kyla	korttel/ tila	Tortti/ R/o	Viranomaisen merkintä
Rakennusohje			Rakennus
Rakennuskohteen nimi ja osoite	Katusuunnitelma		
Vatialantie ja Holvastintien kiertoliittymä sekä muut katujärjestelyt Kangasala	Rakennuksen sisältö	Mittakaava	
	Asemapiirustus Liikenteenohjaus Vatialantie plv 400-784, Kotipellontie plv 0-111 ja Vatialangpiha	1:500	
	Ramboll PL 718, Pakkahuoneenkatu 2 00101 Tampere puh. 020 755 611 www.ramboll.fi	Työro TKA 1510045233	Tiedosto
Suunnittelija: Maija Hakamäki	Rakennus 10-15-18	Muutos	
	Proj. MFH	Yht. Sari Kirvesniemi	Päiv. 15.2.2019