


Tasausviivan korkeus
 Maanpinnan korkeus
 Ajoradan sivukaltevuus

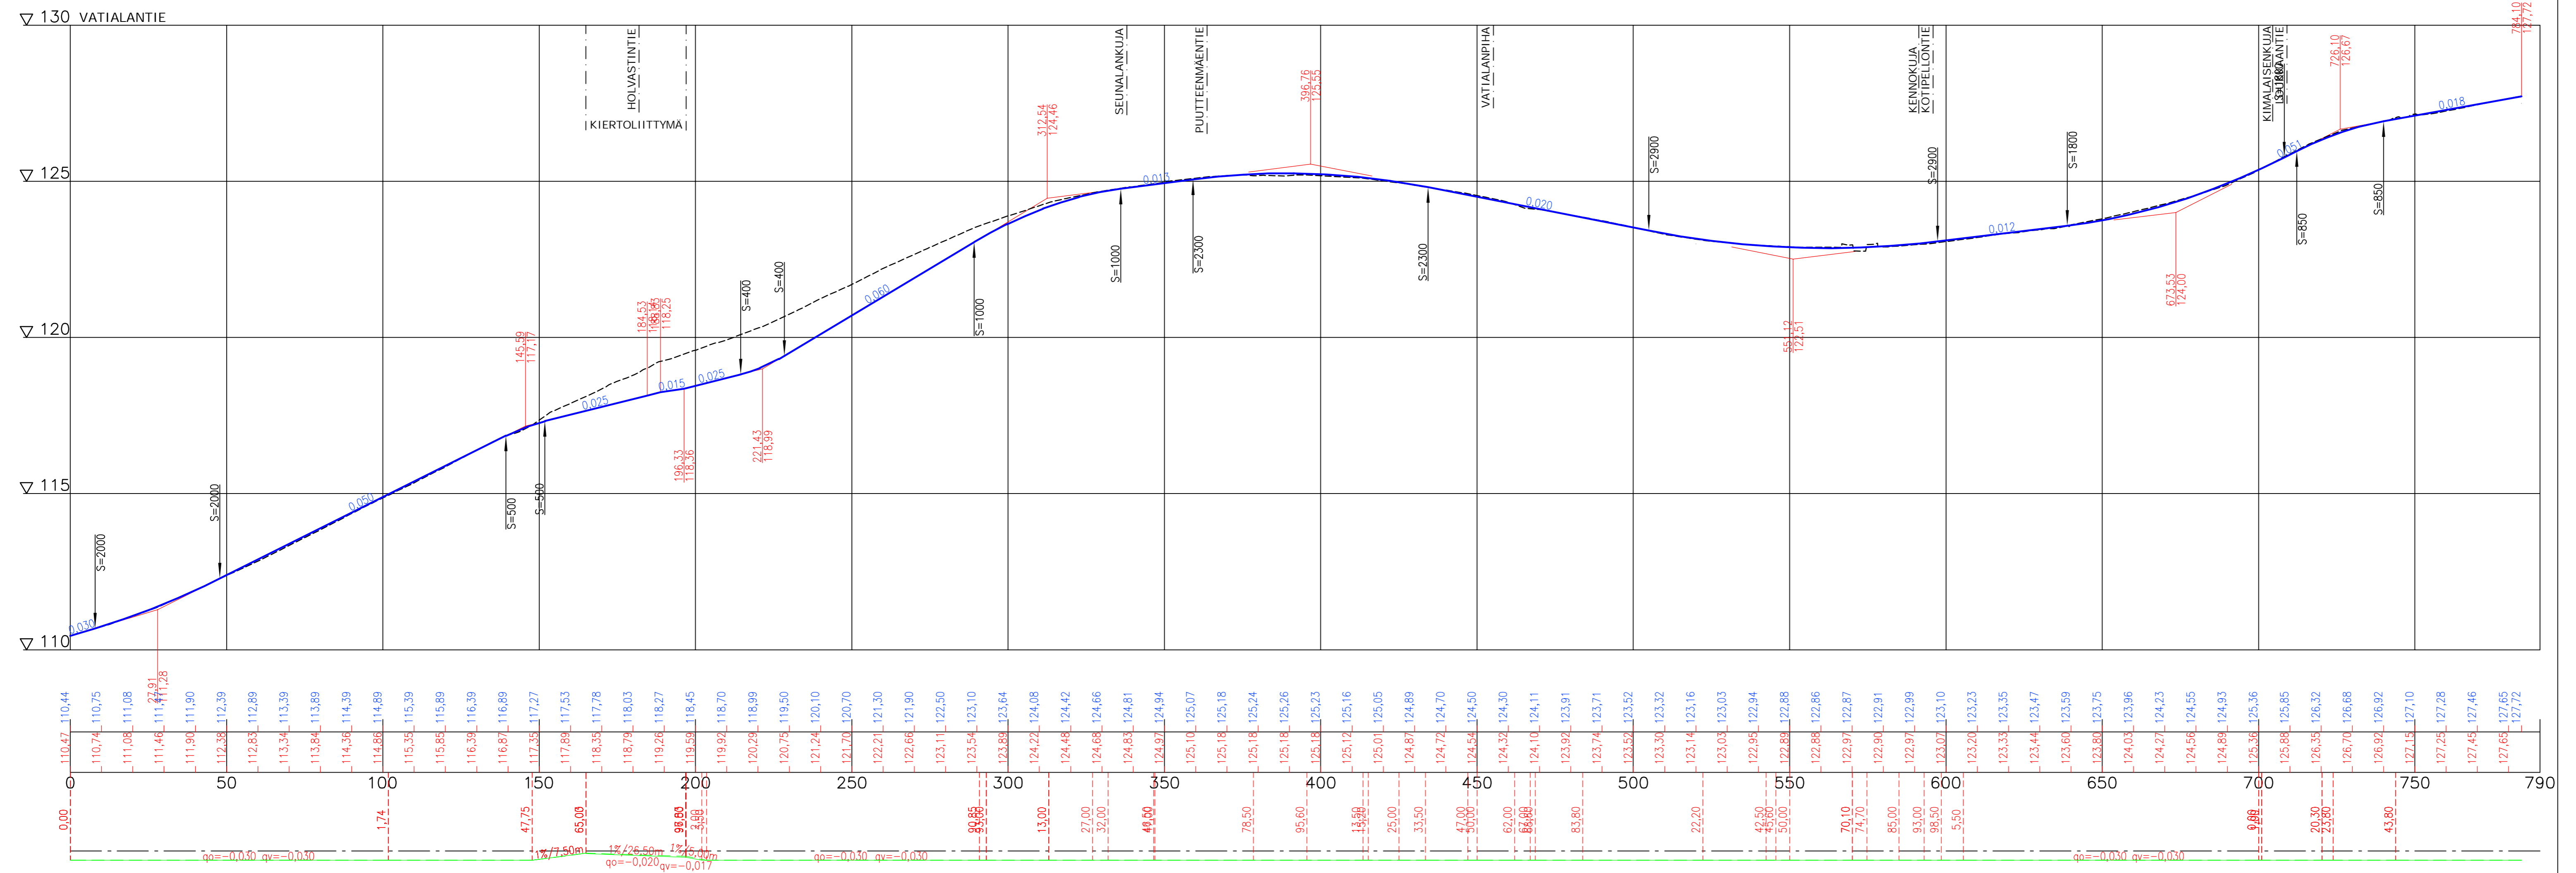

SUUNNITELMAN KOORDINAATTIJÄRJESTELMÄ GK24/ N2000

k.osa/ kyllä	korttel/ tila	Tontti/ Rn:o	Viranomaisen merkintäjä
Rakennusasteimenpide	Pitustusajaj Katusuunnitelma		
Rakennuskohteen nimi ja osoite	Pitustuksen sisältö		Mittakaava
Vatialantien ja Holvastintien kiertoliittymä sekä muut katujärjestelyt Kangasala	Vatialantie plv 0-784		1: 1000/1: 100
Ramboll PL 718, Pakkahuoneenaukio 2 33101 Tampere puh. 020 755 611 www.ramboll.fi	Suunn. ala TKA	Työno 1510045233	Tiedosto
Suunn. (nimi, tutkinto, allekirj.) Pasi Veikkolainen	Pirustusno 3-15-18	Pirustuksia Muutos	
	Pirt. PvE	Hyv. Sari Kirvesniemi	Pvm 15.2.2019