


T:\TIE2018\1510045233_VATIALANTIE_HOLVASTINTIE_KATUJÄRJESTELMÄ\DWG\KATUJÄRJESTELMÄ.DWG
Tulostettu: 15.02.2019

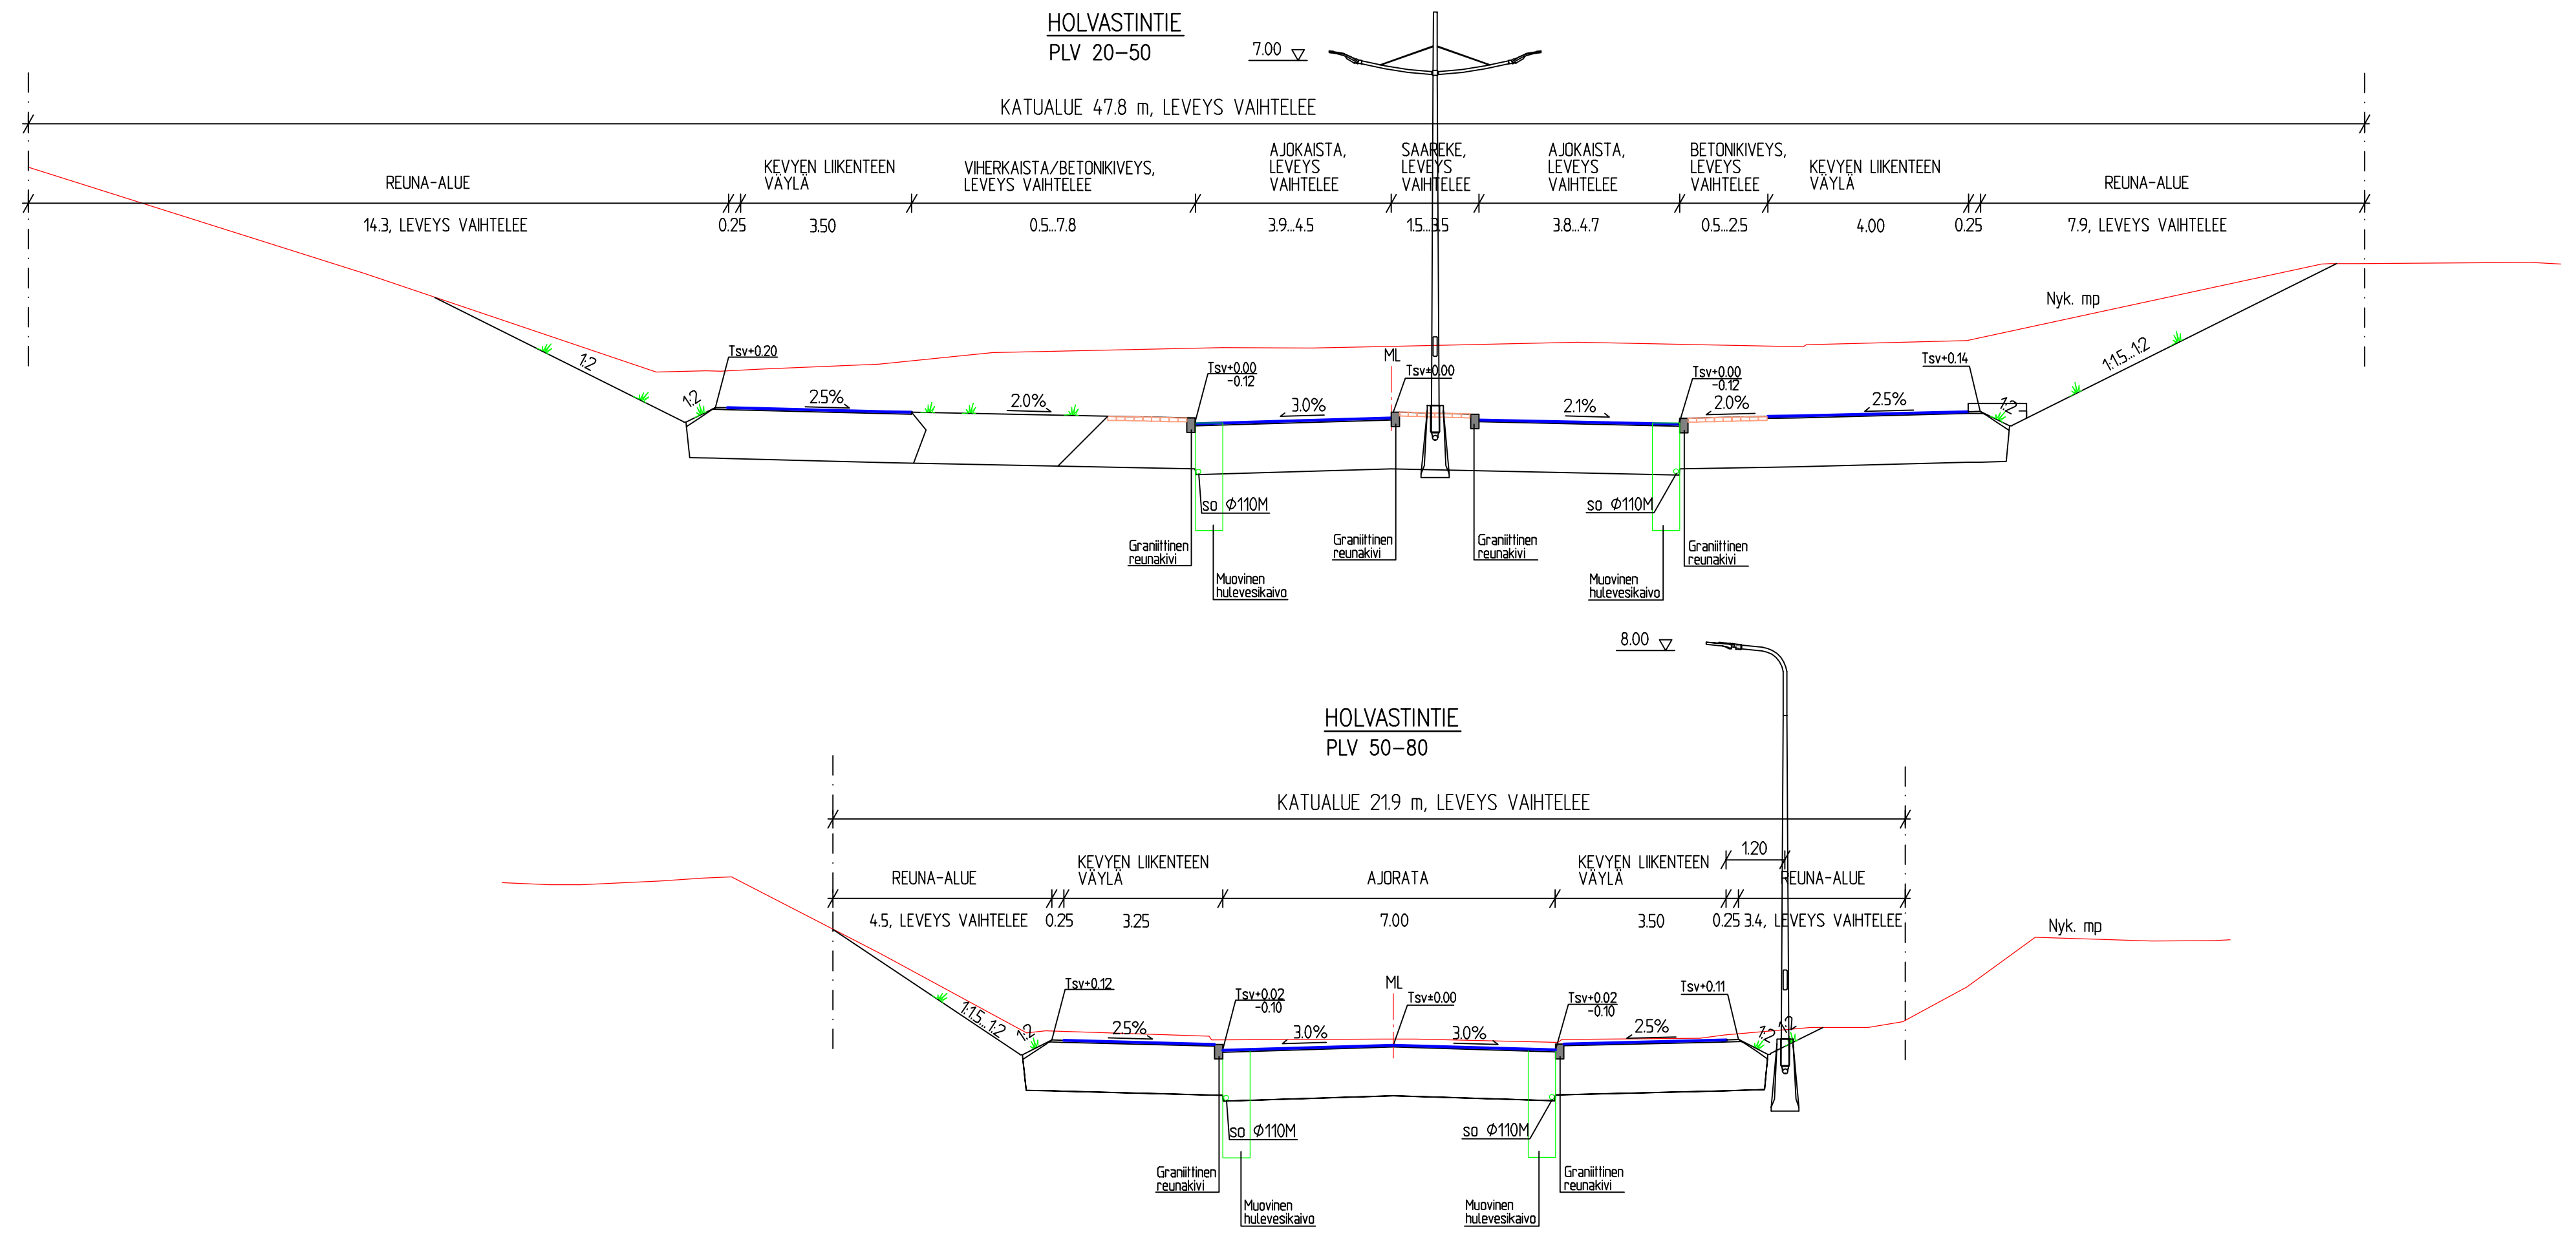

SUUNNITELMAN KOORDINAATTIJÄRJESTELMÄ GK24/ N2000

k.osa/ kylä	kortteli/ tila	Tontti/ Rn:o	Viranomaisen merkintöjä
Rakennustoimenpide		Riirustustyyppi Katusuunnitelma	
Rakennuskohteen nimi ja osoite		Tyypin sisältö	Mittakaava
Vatialantien ja Holvastintien kiertoliittymä sekä muut katujärjestelyt Kangasala		Tyypipoikkileikkaukset Holvastintie	1:100
Suunn. ala		Työno	Tiedosto
Ramboll PL 718, Pakkahuoneenaukio 2 33101 Tampere puh. 020 755 611 www.ramboll.fi		TKA 1510045233	
Riirustusno		Riirustuksia	Muutos
6-15-18			
Suunn.(nimi, tutkinto, allekirj.)		Piir.	Hyv.
Pasi Veikkolainen		PVe	Sari Kirvesniemi
			Pvm
			15.2.2019