


T:\VIIVITIE\1510047635\_MÄKIRINTEENTIE\_KLV\_V12\_TULOSET\3\_KATUSUUNNITELMA\DWG\MÄKIRINTEENTIE\_KLV\_KS.DWG  
Tulostettu: 15.03.2019

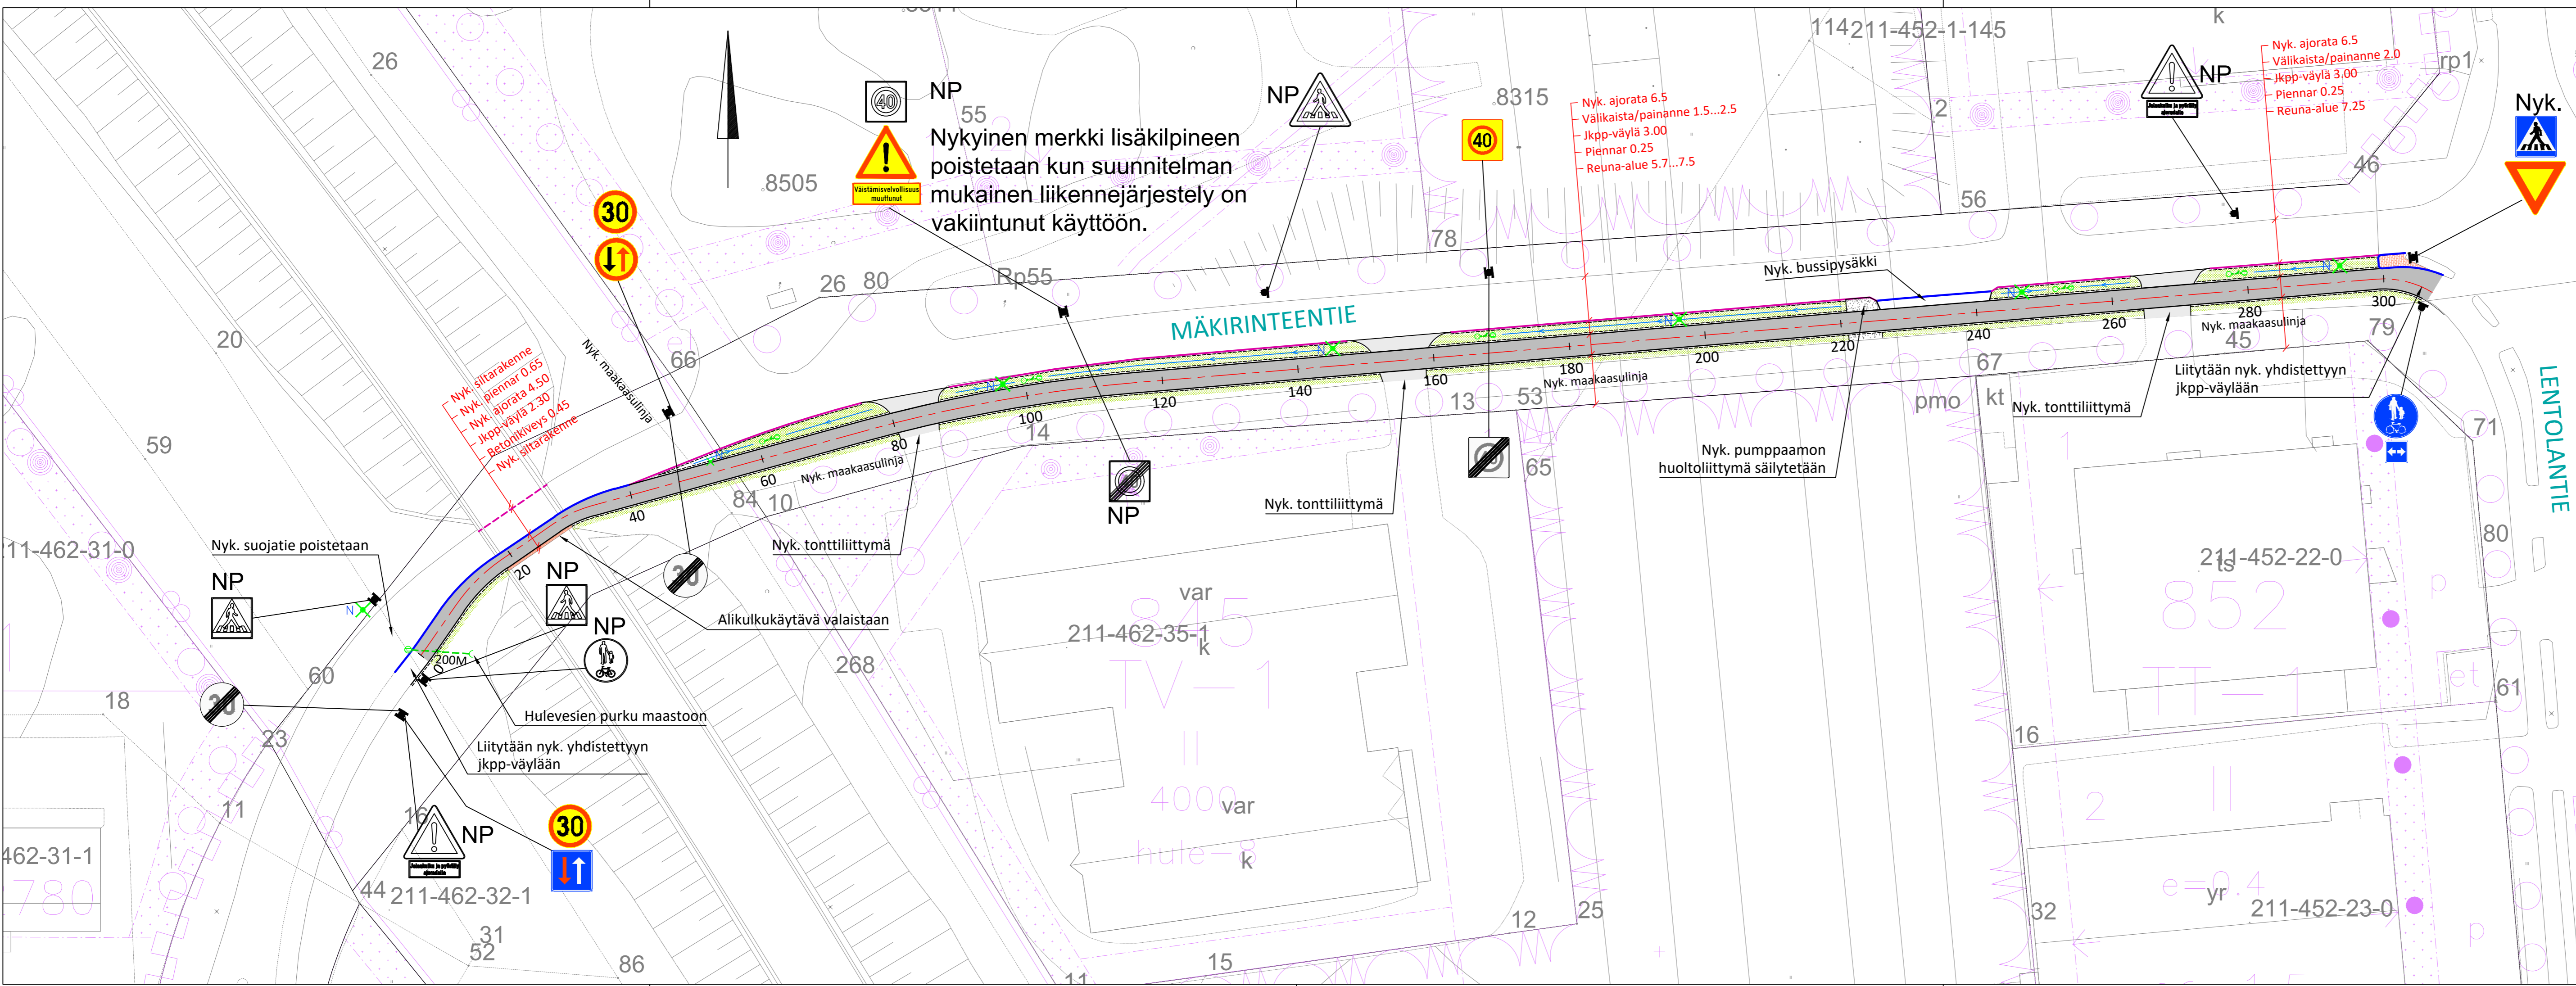

**MERKINTÖJEN SELITYS:**

	TONTTILIITYMÄ/JKPP-VÄYLÄ, ASFALTITIA
	BETONIKIVEYS, SILEÄ ISO SAUVAKIVI, 278x138x60, HARMAA
	NURMETUS
	REUNAKIVI, HARMAA GRANIITTI
	NYKYINEN AJORADAN REUNAKIVETÖN REUNALINJA
	JKPP-VÄYLÄN REUNALINJA
	AVO-OJA/PAINANNE
	UUSI HULEVESIVIEMÄRI
	UUSI HULEVESI-/IMEYTYSKAIVO
	NYKYINEN, SÄILYTTETTÄVÄ KATUVALAISIN LISÄTÄÄN JKPP-VÄYLÄN VALAISIN

**SUUNNITELMAN KOORDINAATTIJÄRJESTELMÄ GK24/ N2000**

k.osa/ kylä	korttel/ tila	Tontti/ Rv:o	Viranomaisen merkintöjä
Rakennustoimenpide	Pirustusaji <b>Katusuunnitelma</b>		
Rakennuskohteen nimi ja osoite	Pirustuksen sisältö	Mittakaava	
<b>Mäkirinteentien kevyen liikenteen väylä välillä Vällintie-Lentolantie</b>	<b>Asemapiirustus</b>	<b>1:500</b>	
	Ramboll PL 718, Pakkahuoneenaukio 2 33101 Tampere puh. 020 755 611 www.ramboll.fi	Suunn. ala <b>1510047635</b>	Tiedosto
		Työno <b>1510047635</b>	
Suunn.(nimi, tutkinto, allekirj.)	Piirustusno	Pirustuksia	Muutos
Esa Ränkman, Outi Kulonen	1-5-19		
	Piirt.	Hyv.	Pvm
	ERä	Jussi Halkola	15.3.2019