


LUONNOS 23.5.2018

Tässä suunnitelmassa on käytetty ETRS-GK24/N2000 taso- ja korkeuskoordinaatistoa

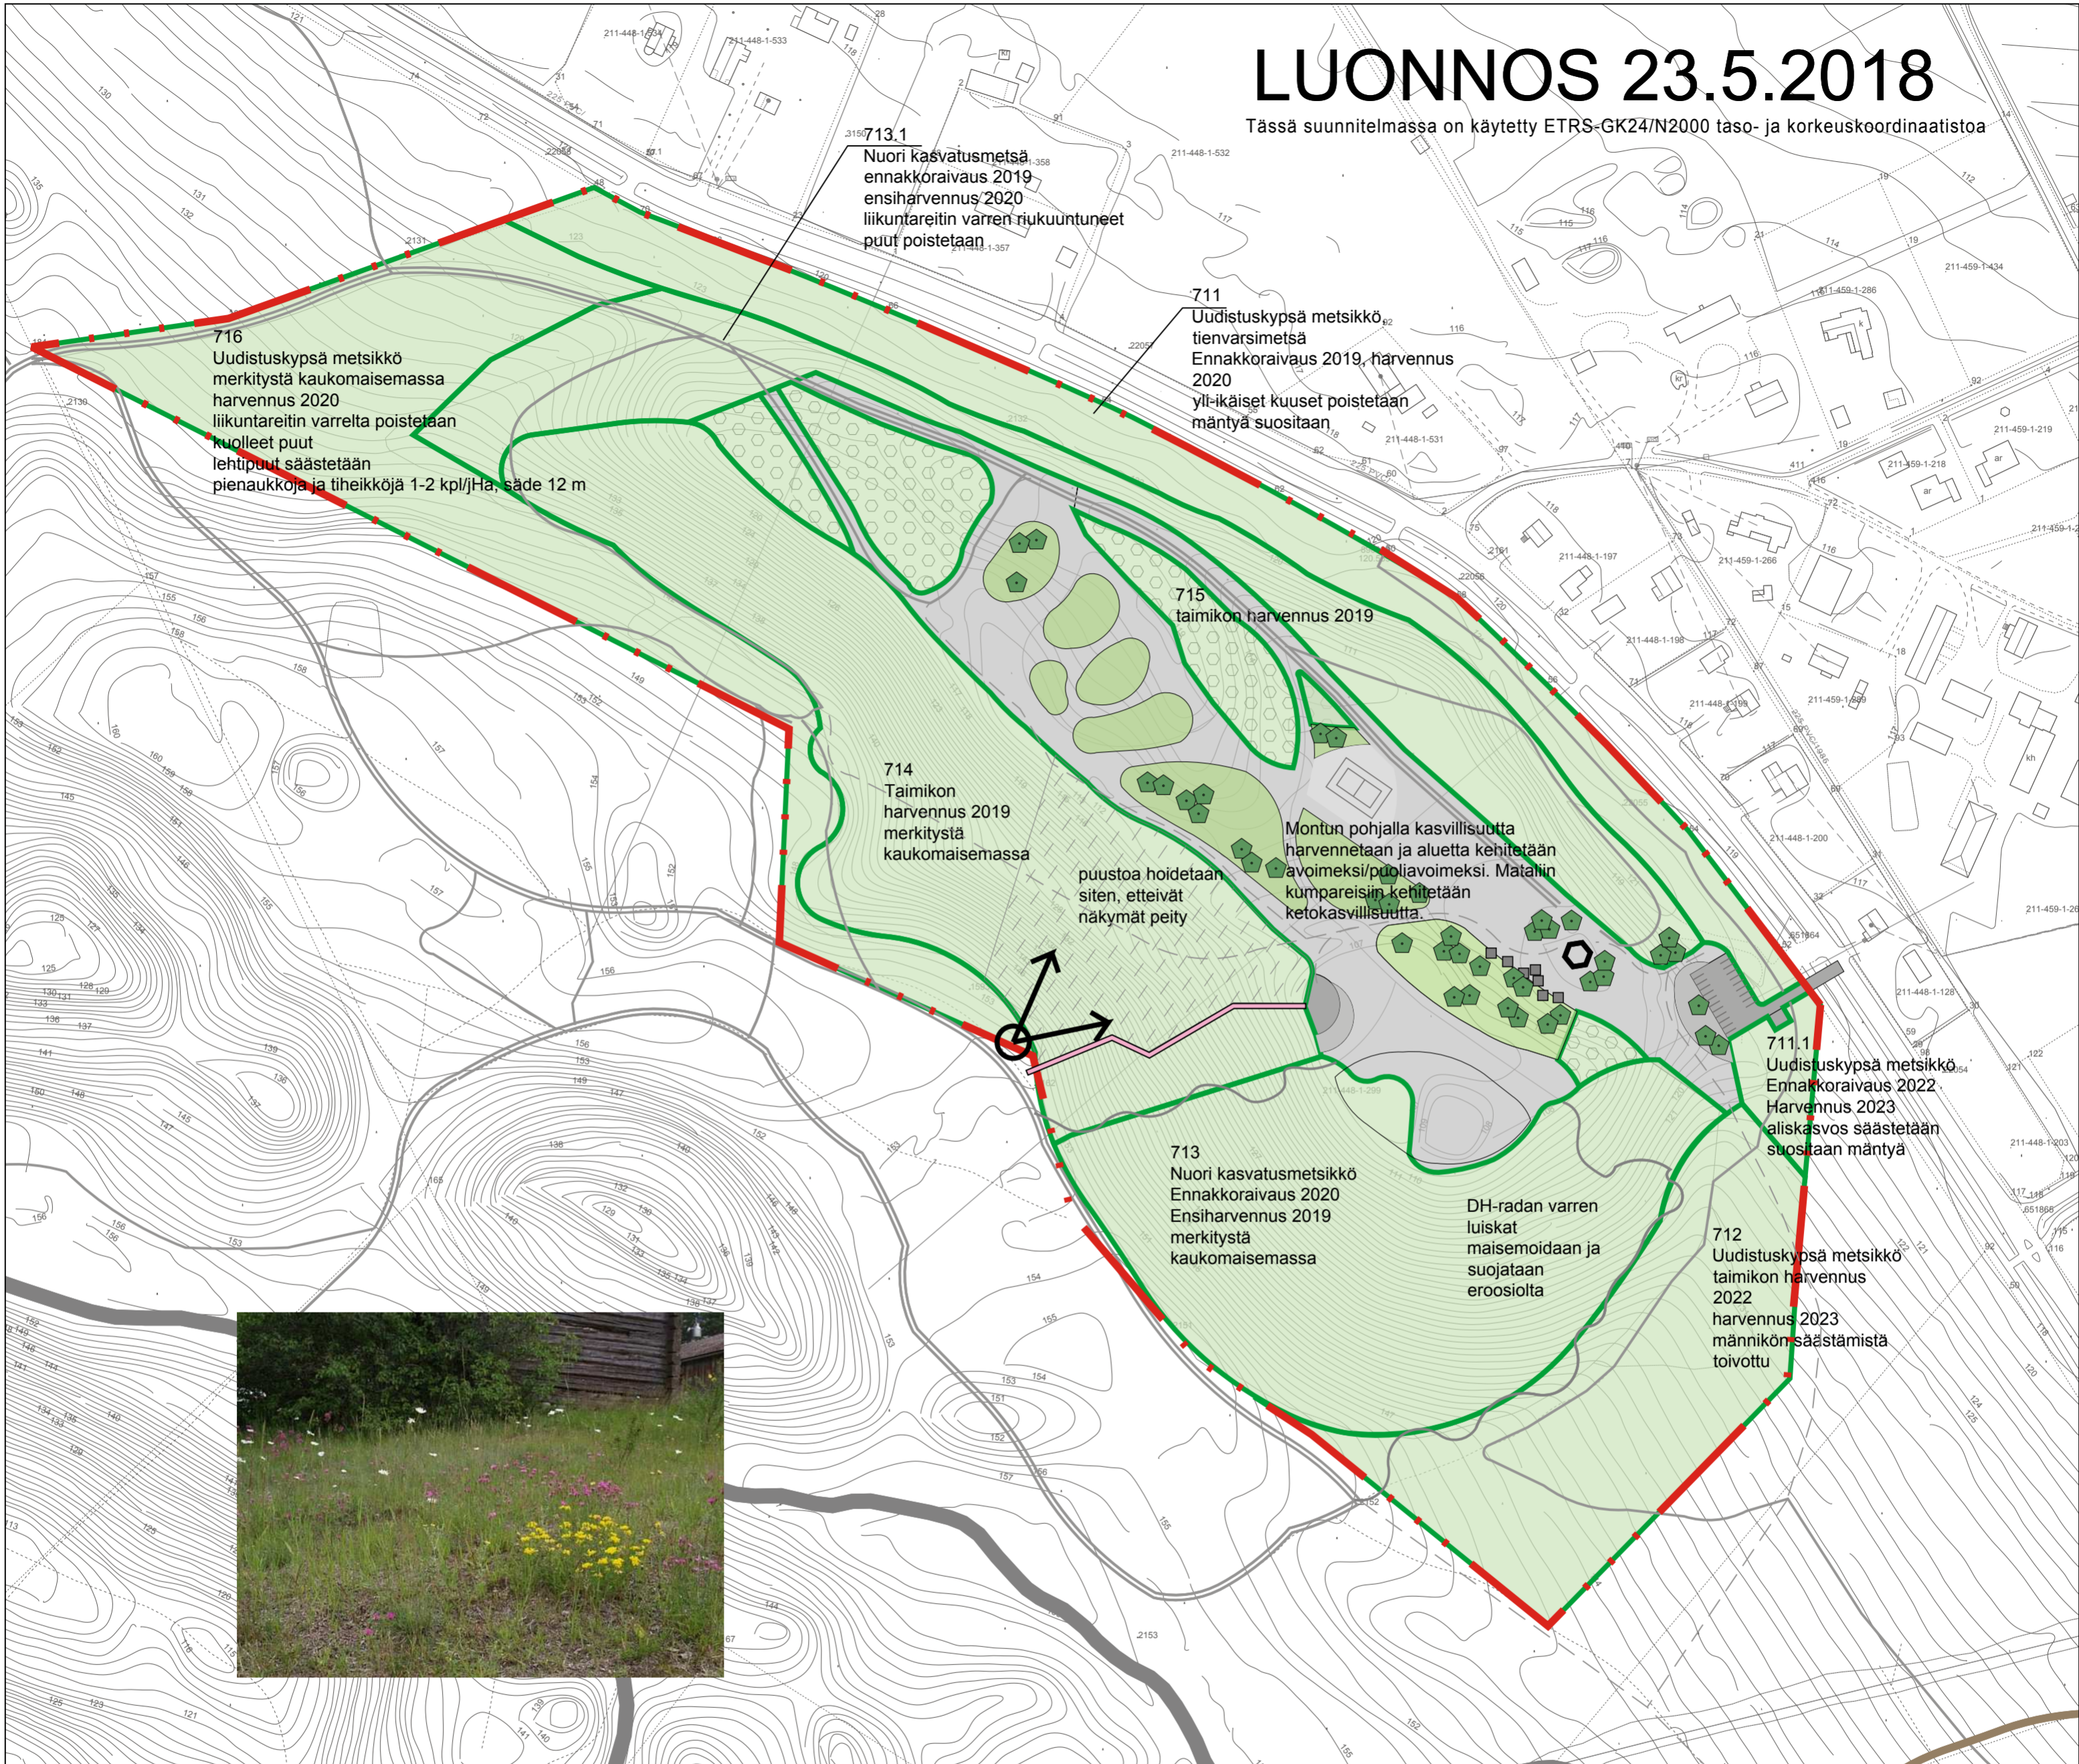

MERKINTÖJEN SELITYS

- SUUNNITTELUALUEEN RAJAUS
- 716** METSÄKUVIO JA -NUMERO
Kirkkoharjun metsänhoitosuunnitelma 2017, Jussi Järvinen.
- 715** METSIKÖKSI KEHITETTÄVÄ ALUE
Metsäkuvio nro 715 montun pohjalla. Rasteroidut osat
kehitetään metsiköksi.
- AVOIN/PUOLIAVOIN KETOKASVILLISUUSALUE
- PUU
Istutettava uusi puu tai nykyisen taimen säilyttäminen

SUUNNITELMASELOSTUS:

Alueen kasvillisuutta kehitetään sitien, että montun pohja muodostuu avoimeksi ja puoliavoimeksi. Toimintojen väleihin kehitetään loiviin kumpareisiin ketokasvillisuutta. Rinnemetsiä hoidetaan Kirkkoharjun metsänhoitosuunnitelman mukaisin toimenpitein. Reittien varsilla puustoa harvennetaan sisäkaarteiden puolelta näkyvyyden ja turvallisuuden lisäämiseksi. Reittien luiskia ja reunoja maisemoidaan ja suojataan eroosiolta.

VALOKUVA: Ketokasvillisuutta (Suomen niittysiemen Oy)

SOROLAN MONTTU
KANGASALA
KÄYTTÖSUUNNITELMA
KASVILLISUUDEN KEHITTÄMINEN 1:2000

RAMBOLL