

Tämä kartta liittyy Hämeen lääninhallituksen tänään antamaan päätökseen n:o 503/43.
Tulot Hämeenlinnassa lääninhallituksessa heinäkuun 27 päivänä 1994.
Ylitarkastaja *S. J. Hiltunen*

KUHMALAHTI VEHKAJÄRVEN RANTAKAAVA

ALUE 1
1:2000

LÄÄNI: HÄMEEN
KUNTA: KUHMALAHTI
KYLÄT: VEHKAJÄRVI
TILAT: RN:OT 2:145, 2:146 JA 2:150

RANTAKAAVALLA MUODOSTETTAVAN KUHMALAHDEN KUNNAN VEHKAJÄRVEN RANTAKAAVA-ALUEEN KORTTEELIT 1-19, VIRKISTYS-, LIIKENNE- JA MAA- JA METSÄTALOUSALUEET.

TAMPEREELLA 24. PÄIVÄNÄ MAALISKUUTA 1992

MAA JA VESI OY
PIRKANMAAN ALUETOIMISTO

Markku Koskinen
PÄÄTTI ILMESKOSKI
ARKKTI. SAFA
KAAVAN LAATIJA

Markku Koskinen
MARKKU KOSKINEN
MAANMITTAUSTEKN.
SUUNNITTELIJA

TÄMÄ RANTAKAAVAKARTTA ON KUHMALAHDEN KUNNANVALTUUSTON 29.12.1992 TEHEMÄN JA VALTUUSTON PÖYTÄKIRJAN PYKÄLÄSSÄ NRO 84 MAINITUN PÄÄTÖKSEN MUKAINEN

TODISTAA VIRAN PUOLESTA: *Markku Koskinen* KUHMALAHDEN KUNNANHALLITUS
Reijo Kari KUHMALAHDEN KUNNANPÄÄTÖS
VAHVISTETTU HÄMEEN LÄÄNINHALLITUKSESSA . 19

RANTAKAAVAMERKINNÄT JA -MÄÄRÄYKSET:

RA LOMA-ASUNTOJEN KORTTELIALUE.
KULLEKIN RAKENNUSPAIKALLE SAA RAKENTAA YHDEN YKSIKERROKISEN ENINTÄÄN 80 KRSM² SUURUISEN LOMARAKENNUS- JA SEN YHTEYDESSÄ OLEVAN TAI ERILLISEN ENINTÄÄN 25 KRSM² SUURUISEN SAUNARAKENNUSKSEN.

LISÄKSI SAA KULLEKIN RAKENNUSPAIKALLE RAKENTAA YHDEN ENINTÄÄN 15 KRSM² SUURUISEN AITTARAKENNUSKSEN SEKÄ YHDEN VARASTO-/HUOLTORAKENNUSKSEN JA KÄYTTÄMÄN, JOIDEN PINTA-ALA ON YHTEENSÄ ENINTÄÄN 20 KRSM².

LV UIMARANTA-ALUE.

M VENEVÄLKAMA.
MAA- JA METSÄTALOUSALUE.

5 M SEN KAAVA-ALUEEN ULKOPUOLELLA OLEVA VIIVA, JOTA VAHVISTAMINEN KOSKEE.

KORTTELIN, KORTTELIOSAN JA ALUEEN RAJA.

ERI KAAVAMÄÄRÄYSTEN ALAISTEN ALUEOSIEN VÄLINEN RAJA.

OHJEELLINEN ERI KAAVAMÄÄRÄYSTEN ALAISTEN ALUEOSIEN VÄLINEN RAJA.

OHJEELLINEN RAKENNUSPAIKAN RAJA.

5 KORTTELIN NUMERO.

2 RAKENNUSPAIKAN NUMERO.

30 RAKENNUSOIKEUS KERROSALANELIÖMETREINÄ.

RAKENNUSALA.

RAKENNUSALA, JOLLE SAA SIIJOITTAA SAUNAN.

OHJEELLINEN ALUEELLA OLEVA AJOYHTEYS.

YHTEISKÄYTTÖALUE. SULUISSA OLEVA NUMERO OSOITTAA KORTTELIN, JONKA KÄYTTÖÖN ALUE ON TARKOITETTU.

RAKENNUSTEN ETÄISYDEN RAKENNUSPAIKAN RAJASTA TULEE OLLA VÄHINTÄÄN 5 METRIÄ.


LOMA-ASUNTOJEN JA TALOUSRAKENNUSTEN ETÄISYYS RANTAVIIVASTA TULEE OLLA VÄHINTÄÄN 25 M JA ERILLISEN SAUNARAKENNUSKSEN ETÄISYDEN VÄHINTÄÄN 15 M.

RAKENNUSTEN TULEE SIIJOITTELU, MUODON JA VÄRITYKSEN PUOLESTA SOPEUTUA YMPÄRÖIVÄÄN LUONTOON. RAKENNUSTEN ON OLTAVA HAJAKARTOITUSIA JA JULKISIVUUNPÄÄLLÄ ON KÄYTTÄVÄ PUUTA. JULKISIVUJEN JA VESIKATTOJEN TULEE OLLA VÄRITYKSELTÄÄN HILLITTYJÄ JA YMPÄRISTÖÖN SOPIVIA.

LAITUREIDEN TULEE SOPEUTUA SIIJOITTELU, MUODON JA VÄRITYKSEN PUOLESTA RANTAMAISEMMAN.

JÄTEVESIÄ EI SAA LASKEA VESISTÖÖN. KUIVAKÄNNÄKÄT ON SIIJOITETTAVA VÄHINTÄÄN 30 M ETÄISYDELLE RANTAVIIVASTA. TALOUSJÄTEVEDET IMETTÄTÄN MAAHAN HIEKKASIJOTTIMEN VÄLITYKSELLÄ. LAHOAVAT JÄTTEET KERÄTÄN KOMPOSTIIN. LAHONANTONNAN JÄTTEET KERÄTÄN YLEISELLE KÄÄTÖPAIKALLE KULJETETTAVAKSI. TARKEMMAT JÄTEHUOLTO-OHJEET ANTAA KUNNAN TERVEYSVIRANOMAINEN.

RAKENNUSPAIKOILLA KASVAVA PUUSTO TULEE MAHDOLLISUUKSIEN MUKAAN SÄILYTTÄÄ LUONNONMUKAISENA. ERITYISESTI TULEE HUOMIOIDA MAISEMALLISESTI MERKITTÄVÄN RANTAKASVILLISUUDEN SÄILYTTÄMISEEN.

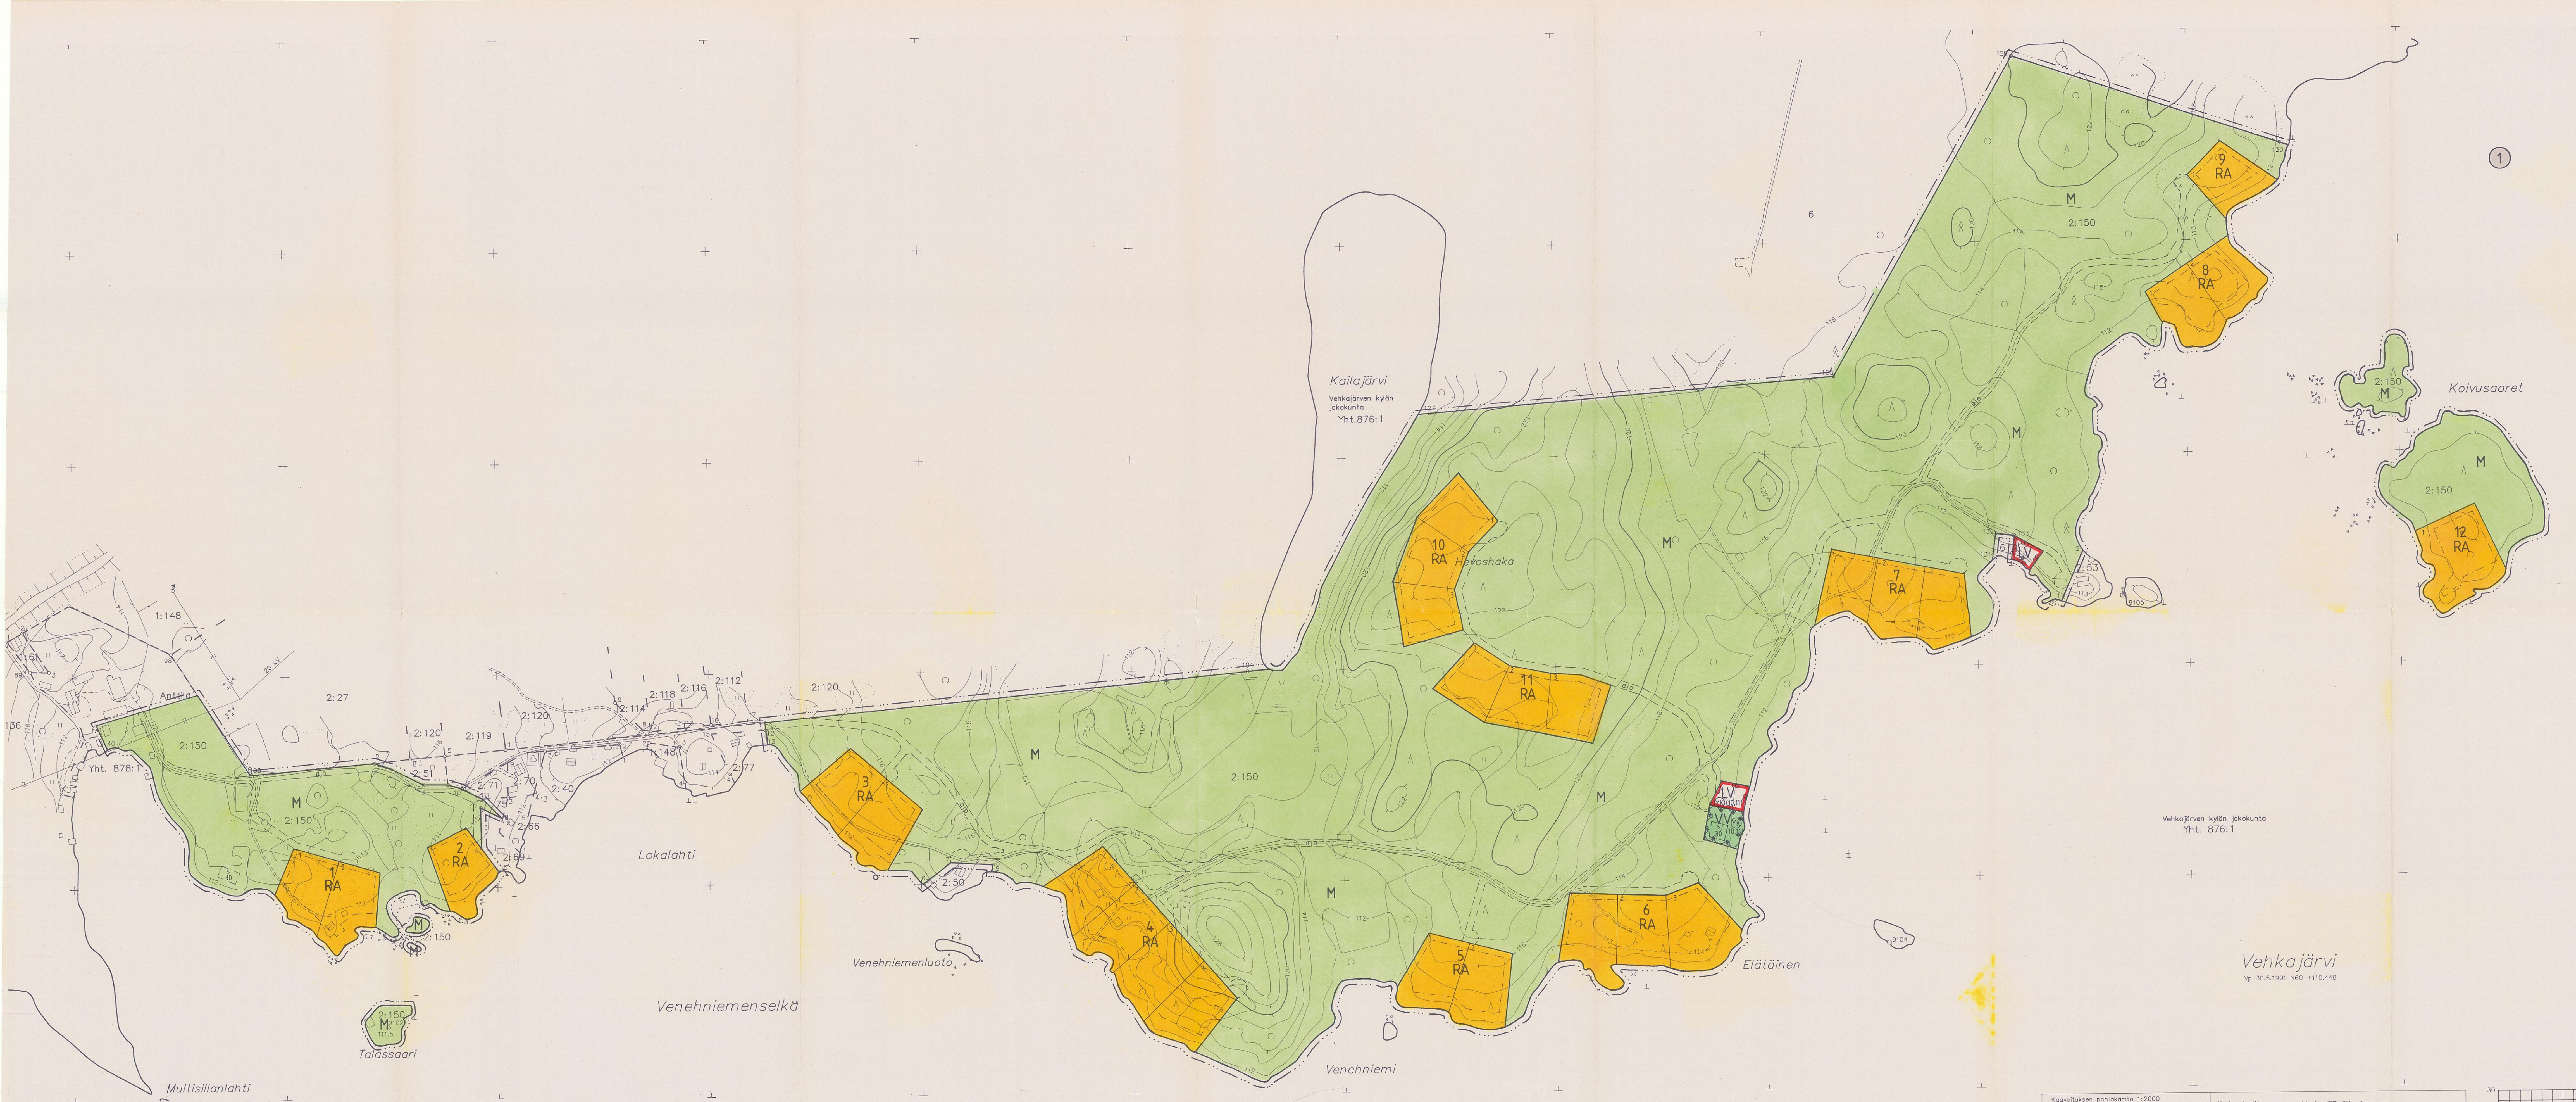

| | |
|--|---|
| Kaavatuksen pohjakaartti 1:2000 Mittauskaikka 3 | Kartan laatija MAA JA VESI OY, Tampere |
| Kunta KUHMALAHTI | Ilmakuvas 30.5.1991 |
| Kylät VEKJAJÄRVI | Koordinaattijärjestelmä Kortausjärjestelmä NED |
| Tilat RN:O 2:150 | Karttatuotantomenetelmä STEREOKARTTITUS |
| Laani HÄMEEN | Kartta hyväksytty 17.12.1991 Tapio Hakkarinen |

