

Tämä kartta liittyy Hämeen ympäristökeskuksen tänään antamaan päätökseen nro 0376L000/213 Hämeenlinnassa  
 Päätös... kuun 19. päivänä 1998.  
 Tarkastaja: Matti Korhonen

# KUHMALAHTI

## SAARIJÄRVI-HAARAJÄRVI-SYVÄJÄRVI

### RANTAKAAVA 1:2000

Kylä: Vehkajärvi

Tilat: Syväjärvi RN:o 1:144 ja Haaranieni RN:o 1:143

Rantakaavamerkinnit ja -määräykset:

**RA** Loma-asuntojen korttelialue. Rakennuspaikalle saa rakentaa yhden loma-asunnon sauna- ja talousrakennuksineen. Yhteenlaskettu kerrosala rakennuspaikkaa kohti saa olla enintään 100 k-m<sup>2</sup>. Erillisen saunarakennuksen, jonka pohjapinta-ala saa olla enintään 30 m<sup>2</sup>, saa rakentaa vahvistuvan rakennusalan ulkopuolelle kuitenkin vähintään 15 m:n etäisyydelle rantaviivasta.

**M** Maa- ja metsätalousalue. Alueelle saa rakentaa maa- ja metsätaloutta palvelevia rakennuksia. Metsänhoitotoimenpiteet tulee suorittaa maisemalliset näkökohdat huomioottaen.

- 3 m sen kaava-alueen ulkopuolella oleva viiva, jota vahvistaminen koskee.
- Korttelin, korttelinosan ja alueen raja.
- - - Eri kaavamääräysten alaisten alueenosien välinen raja.
- - - Rakennusraja. Rakennus on sijoitettava poikkiviivojen puolelle rajaa.
- - - Ohjeellinen eri kaavamääräysten alaisten alueenosien välinen raja.
- - - Ohjeellinen rakennuspaikan raja.

- 700** Korttelin numero.
- 2** Rakennuspaikan numero.
- II** Roomalainen numero osoittaa rakennusten, rakennuksen tai sen osan suurimman sallitun kerrosluvun.
- lv** Ohjeellinen venevalkama-alue.
- I** Ohjeellinen tiealue.

Kaavassa esitettyjen rakennuspaikkojen lukumäärää ei saa ylittää.  
 Rantakaava-alueelle rakennettavien rakennusten, rakenteiden ja laitureiden tulee olla muodoiltaan, materiaaleiltaan ja väreiltään luontoon ja ympäristöön soveltuvia. Rakennuspaikkojen rakentamaton osa on säilytettävä luonnonmukaisena. Rakennusten ja rannan välissä on säilytettävä suojapuusto.

Alueelle rakennettavien vesikäymälöiden tulee perustua erikseen hyväksyttävään suljettuun viemärintratkaisuun. Kuivakäymälät on sijoitettava vähintään 40 m:n etäisyydelle rantaviivasta sekä varustettava vettä läpäisemättömällä säiliöllä ja niin, etteivät ne aiheuta haittaa viereisten rakennuspaikkojen käyttäjille.


Sauna-, pesu- ja muiden jätevesien maahan imeyttämistä varten on rakennettava tarpeelliset laitteet, joiden vähimmäisetäisyys on 20 m rantaviivasta. Talousvesikaivot on sijoitettava vähintään 40 m:n etäisyydelle kuivakäymälöistä, komposteista ja jätevesien imeyttämöistä.

Lahoavia jätteitä varten on rakennettava komposti.

Päikäneellä 4.12.1996

Arto Vuorijärvi, dipl.ins.

Kuhmalahden kunnanvaltuusto on kokouksessaan 21.4.1997 hyväksynyt tämän rantakaavan määräksineen. KUHMALAHDEN KUNNANVALTUUSTO  
 Kuhmalahden 17.6.1997  
 Jarmo Ervonen, kunnanjohtaja  
 Sari Ahola, varakuvernööri  
 Hämeen ympäristökeskus on päätöksellään nro ..... vahvistanut kunnanvaltuuston tekemän päätöksen.

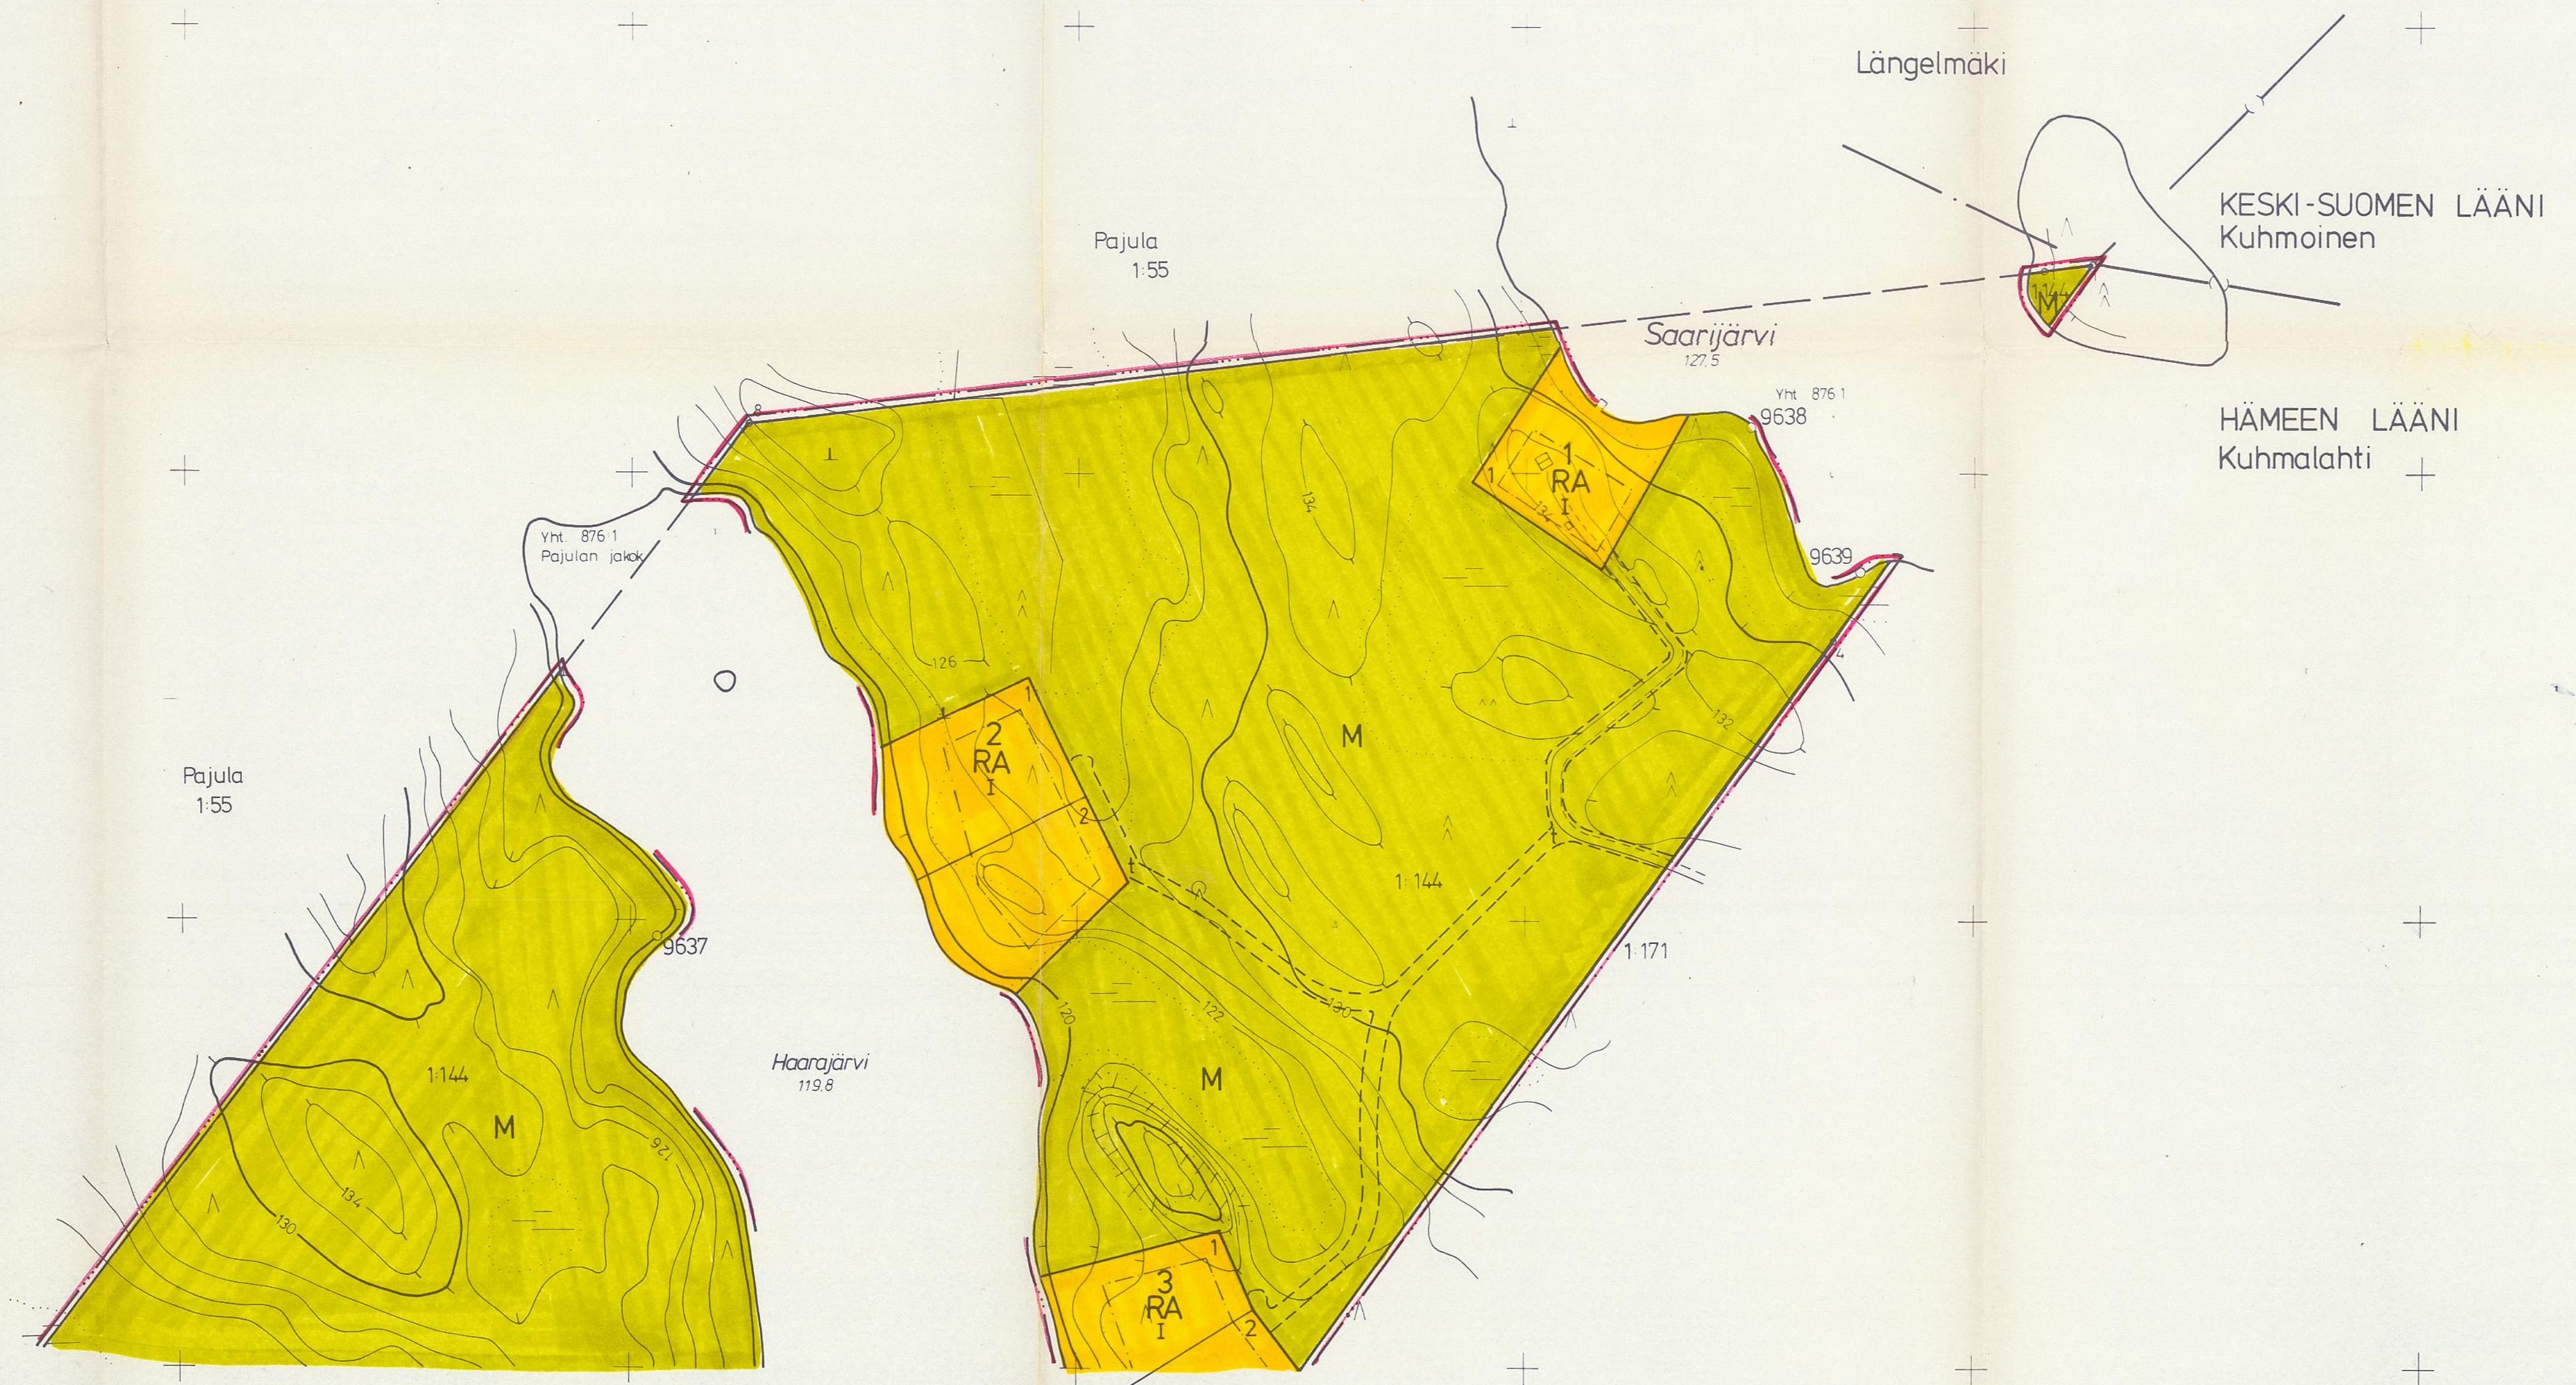

KUHMALAHTI  
 N:o 2143 03 26.2/45.6

Rantakaavan pohjakartta 1:2000 Mittausluokka 3	Kartan laatija Antti Iso-Pietilä
Kunta KUHMALAHTI	Ilmakuvaus 1990 Ilmakuvausten mittakaava 1:16000
Kylä Vehkajärvi	Kartoitus 1996 Koordinaattijärjestelmä Iikim.kk
Tilat 1143 ja osa tilasta 1144	Kartoitusten menetelmä STEREOKARTOITUS Tapocart Korkeusjärjestelmä N60
HÄMEEN LÄÄNI	Kartta hyväksytty 14.8.1996 Järäna Kiviniemi

