


MERKINTÖJEN SELITTEET

-  suunnittelualue
-  yksityinen luonnonsuojelualue
-  viitteellinen luonto-/hyvinvointipolku
-  viitteellinen retkeilyreitti
-  viitteellinen näköala- ja pitkospuureitti
-  metsä/metsittyvä alue
-  niitty, maisemallinen monitoimi- ja luonnon monimuotoisuusalue
-  läpäisevä kivennäismaa
-  nurmetettu monitoimikenttä, koiraharrasteet
-  olemassa oleva ja kehitettävä kostea painanne, maisema- ja monimuotoisuusustekijä
-  drooni-ilmailun alue niityllä
-  mahdollinen maastotoiminta, koiraharrasteet
-  polkupyöräharrasteet, taitorata
-  aita/suojakaide
-  näköalapaikka levähdyspenkkeineen

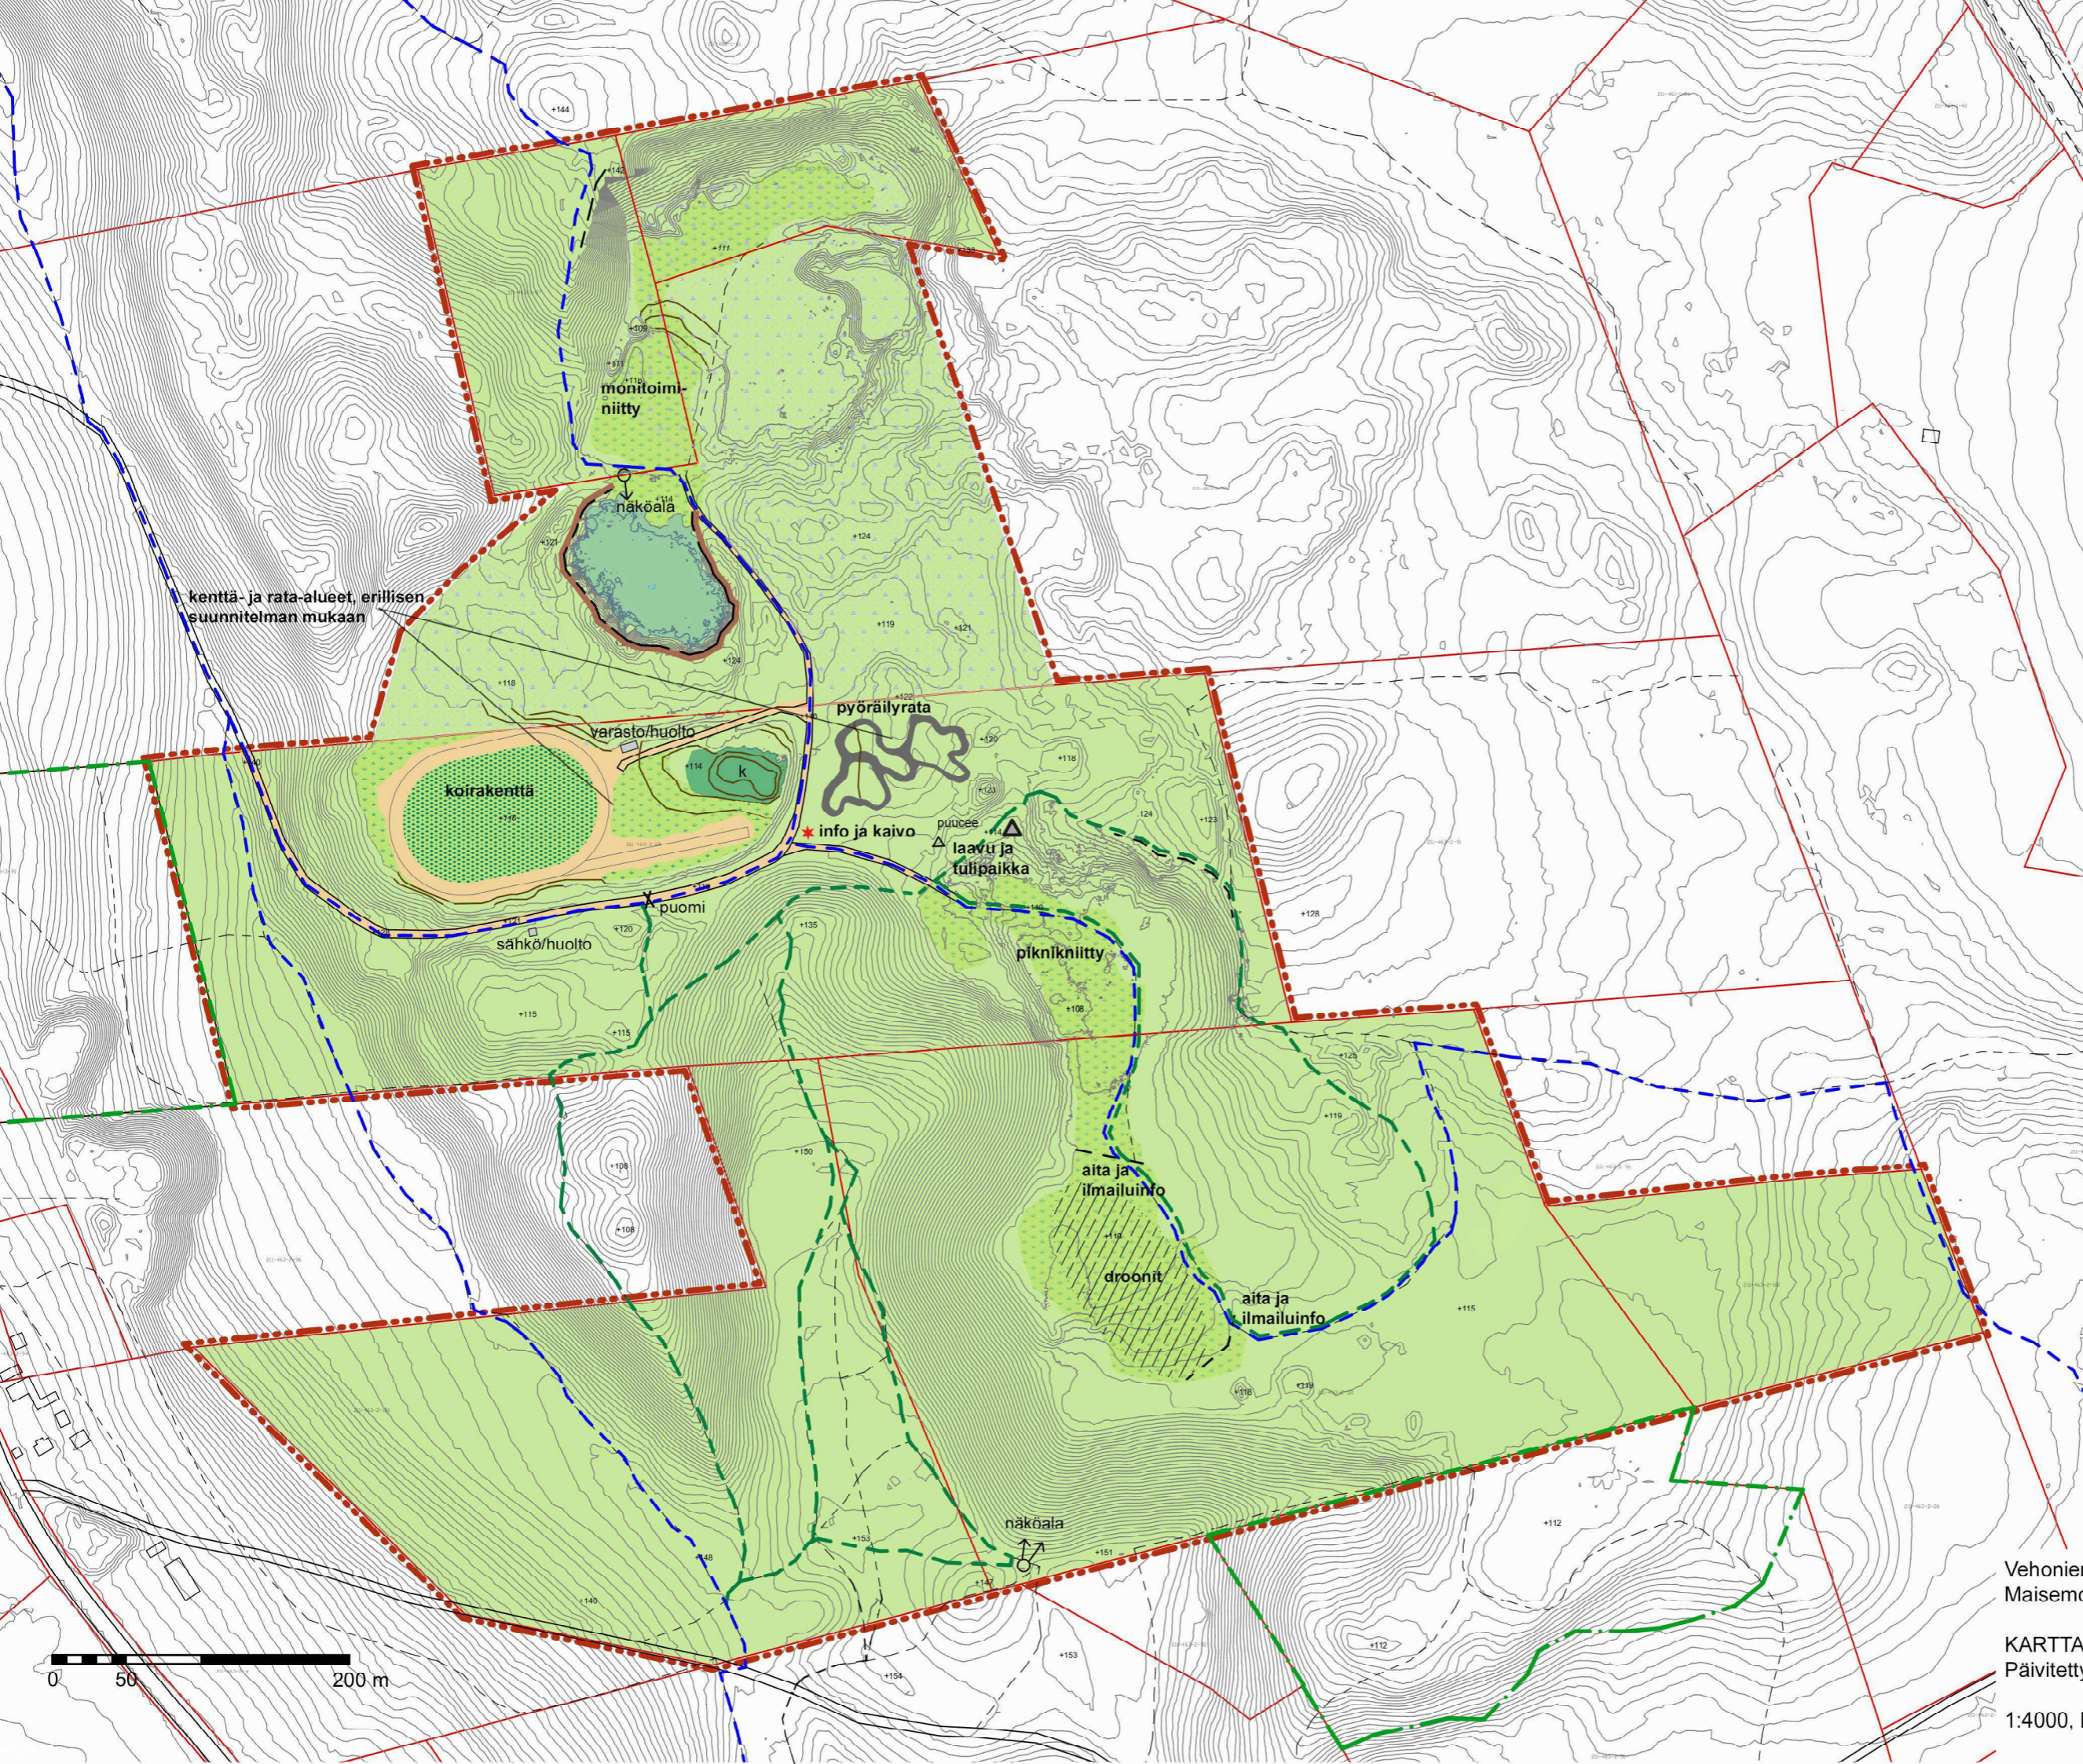

kenttä- ja rata-alueet, erillisen suunnitelman mukaan

monitoiminiitty

näköala

koirakenttä

pyöräilyrata

varasto/huolto

puucee

laavu ja tulipaikka

puomi

sähkö/huolto

piikniikki

aita ja ilmailuinfo

droonit

aita ja ilmailuinfo

näköala

Vehoniemen maa-ainesten ottoalue, Kangasala
Maisemoinnin ja virkistyskäytön yleissuunnitelma

KARTTA 3: KÄYTTÖSUUNNITELMA, KESÄ
Päivitetty ehdotus 11.6.2019

1:4000, Kangasalan kaupunki