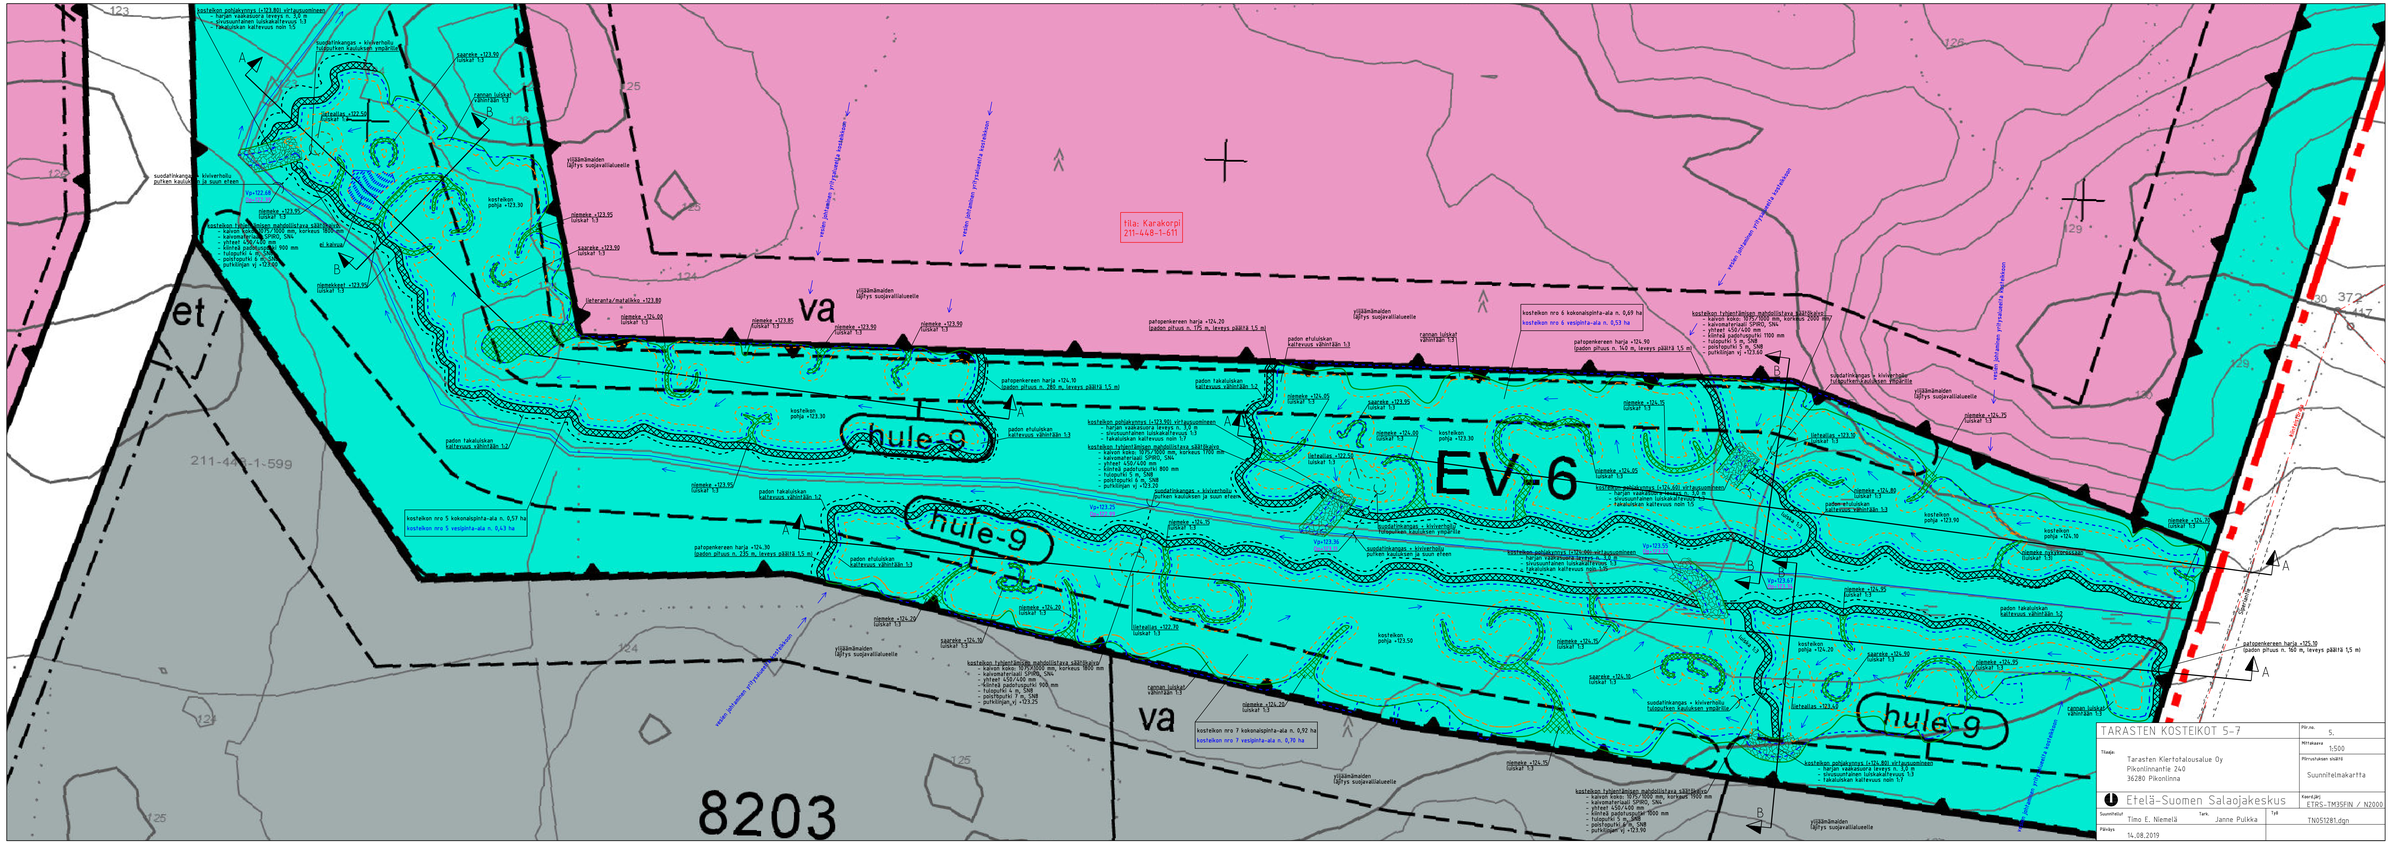
EV-6
hule-9
hule-9
hule-9
va
va
et
8203
211-448-1-599
211-448-1-611
kosteikon nro 5 kokonaispinta-ala n. 0,57 ha
kosteikon nro 5 vesipinta-ala n. 0,43 ha
kosteikon nro 6 kokonaispinta-ala n. 0,69 ha
kosteikon nro 6 vesipinta-ala n. 0,53 ha
kosteikon nro 7 kokonaispinta-ala n. 0,92 ha
kosteikon nro 7 vesipinta-ala n. 0,70 ha
TARASTEN KOSTEIKOT 5-7
Piir.no. 5.
Mittakaava 1:500
Tilaaja: Tarasten Kiertotalousalue Oy
Pikonlinnantie 240
36280 Pikonlinna
Piirustuksen sisältö
Suunnitelmakartta
Etelä-Suomen Salaojakeskus
Koordinaatisto ETRS-TM35FIN / N2000
Suunnittelut Timo E. Niemelä
Tark. Janne Pulkka
Työ TN051281.dgn
Päiväys 14.08.2019