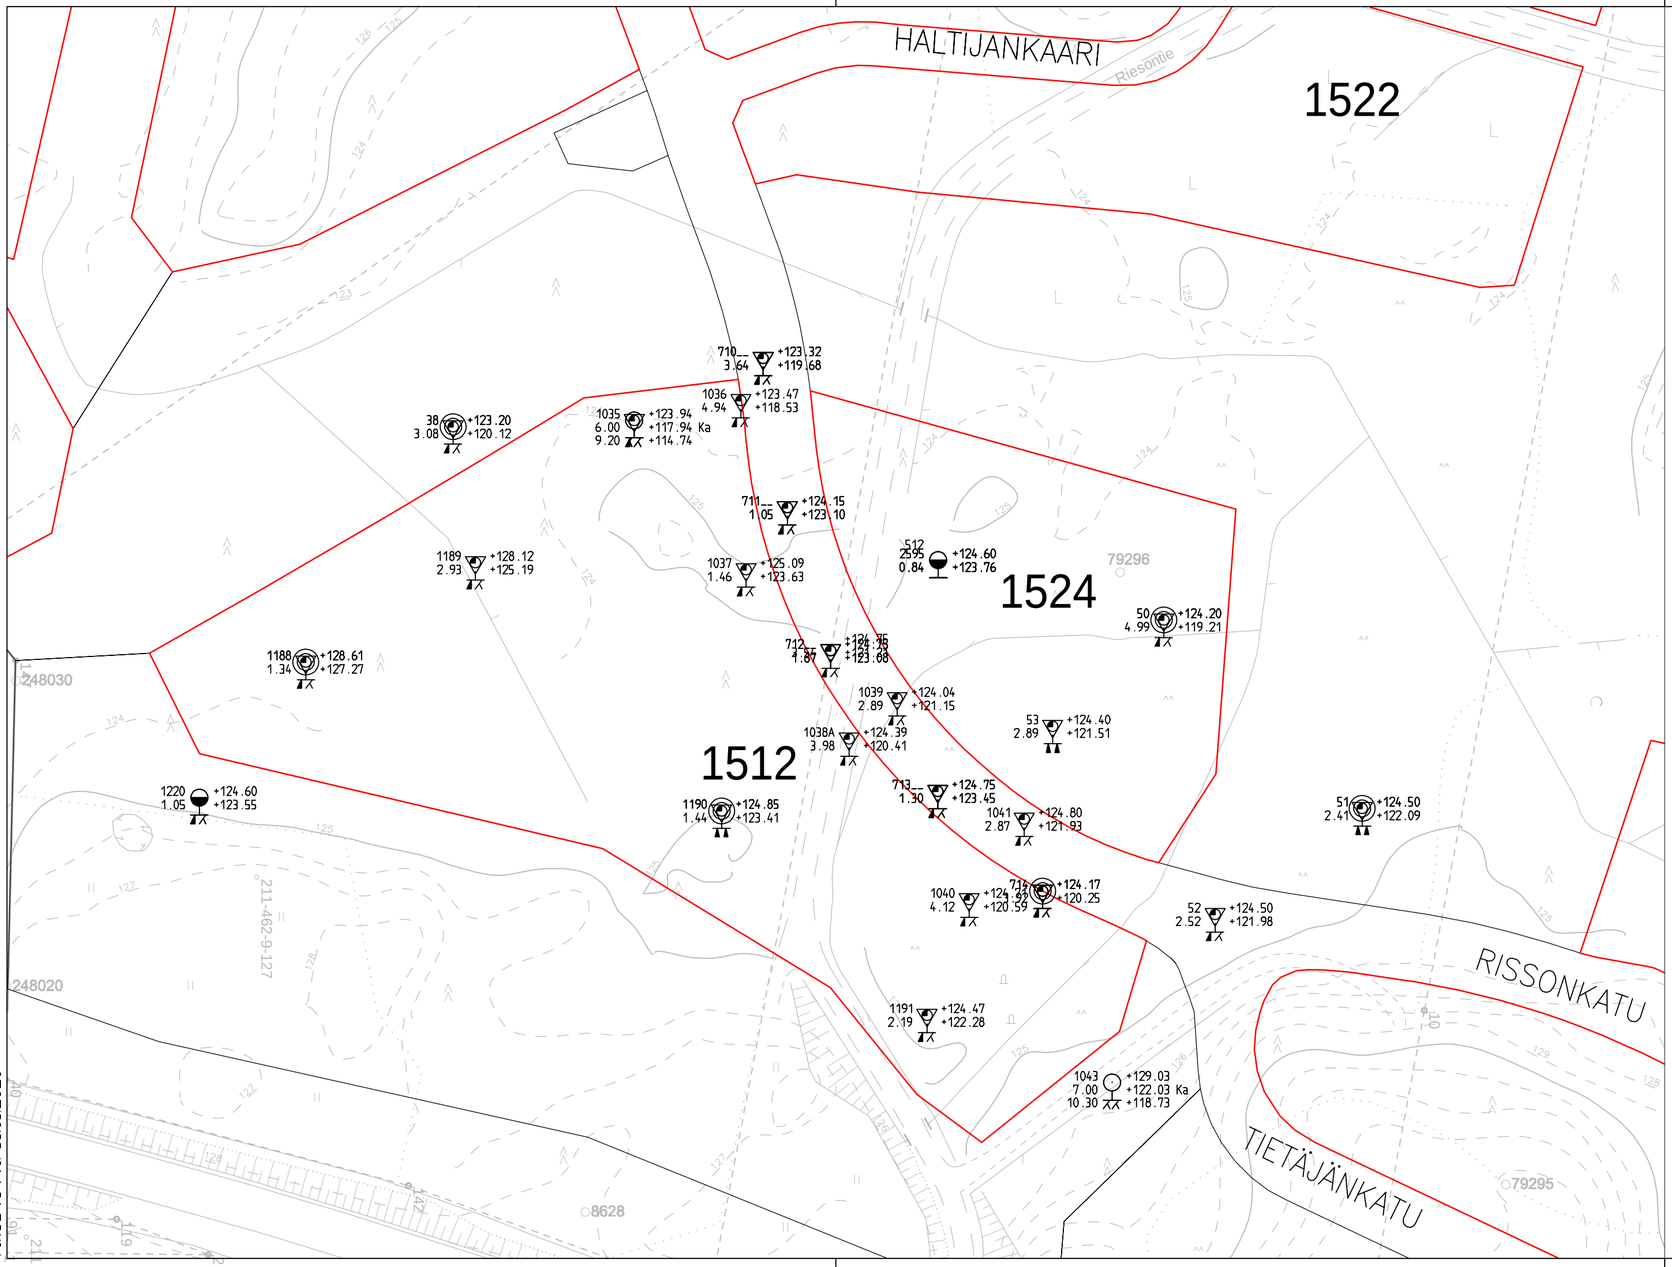

Tulostettu: 31.01.2020

POHJATUTKIMUKSET
Lamminrahka, Kangasala
Haitula
Tontit 1512 ja 1524

1:1000

30.1.2020 SIOL/Ramboll