


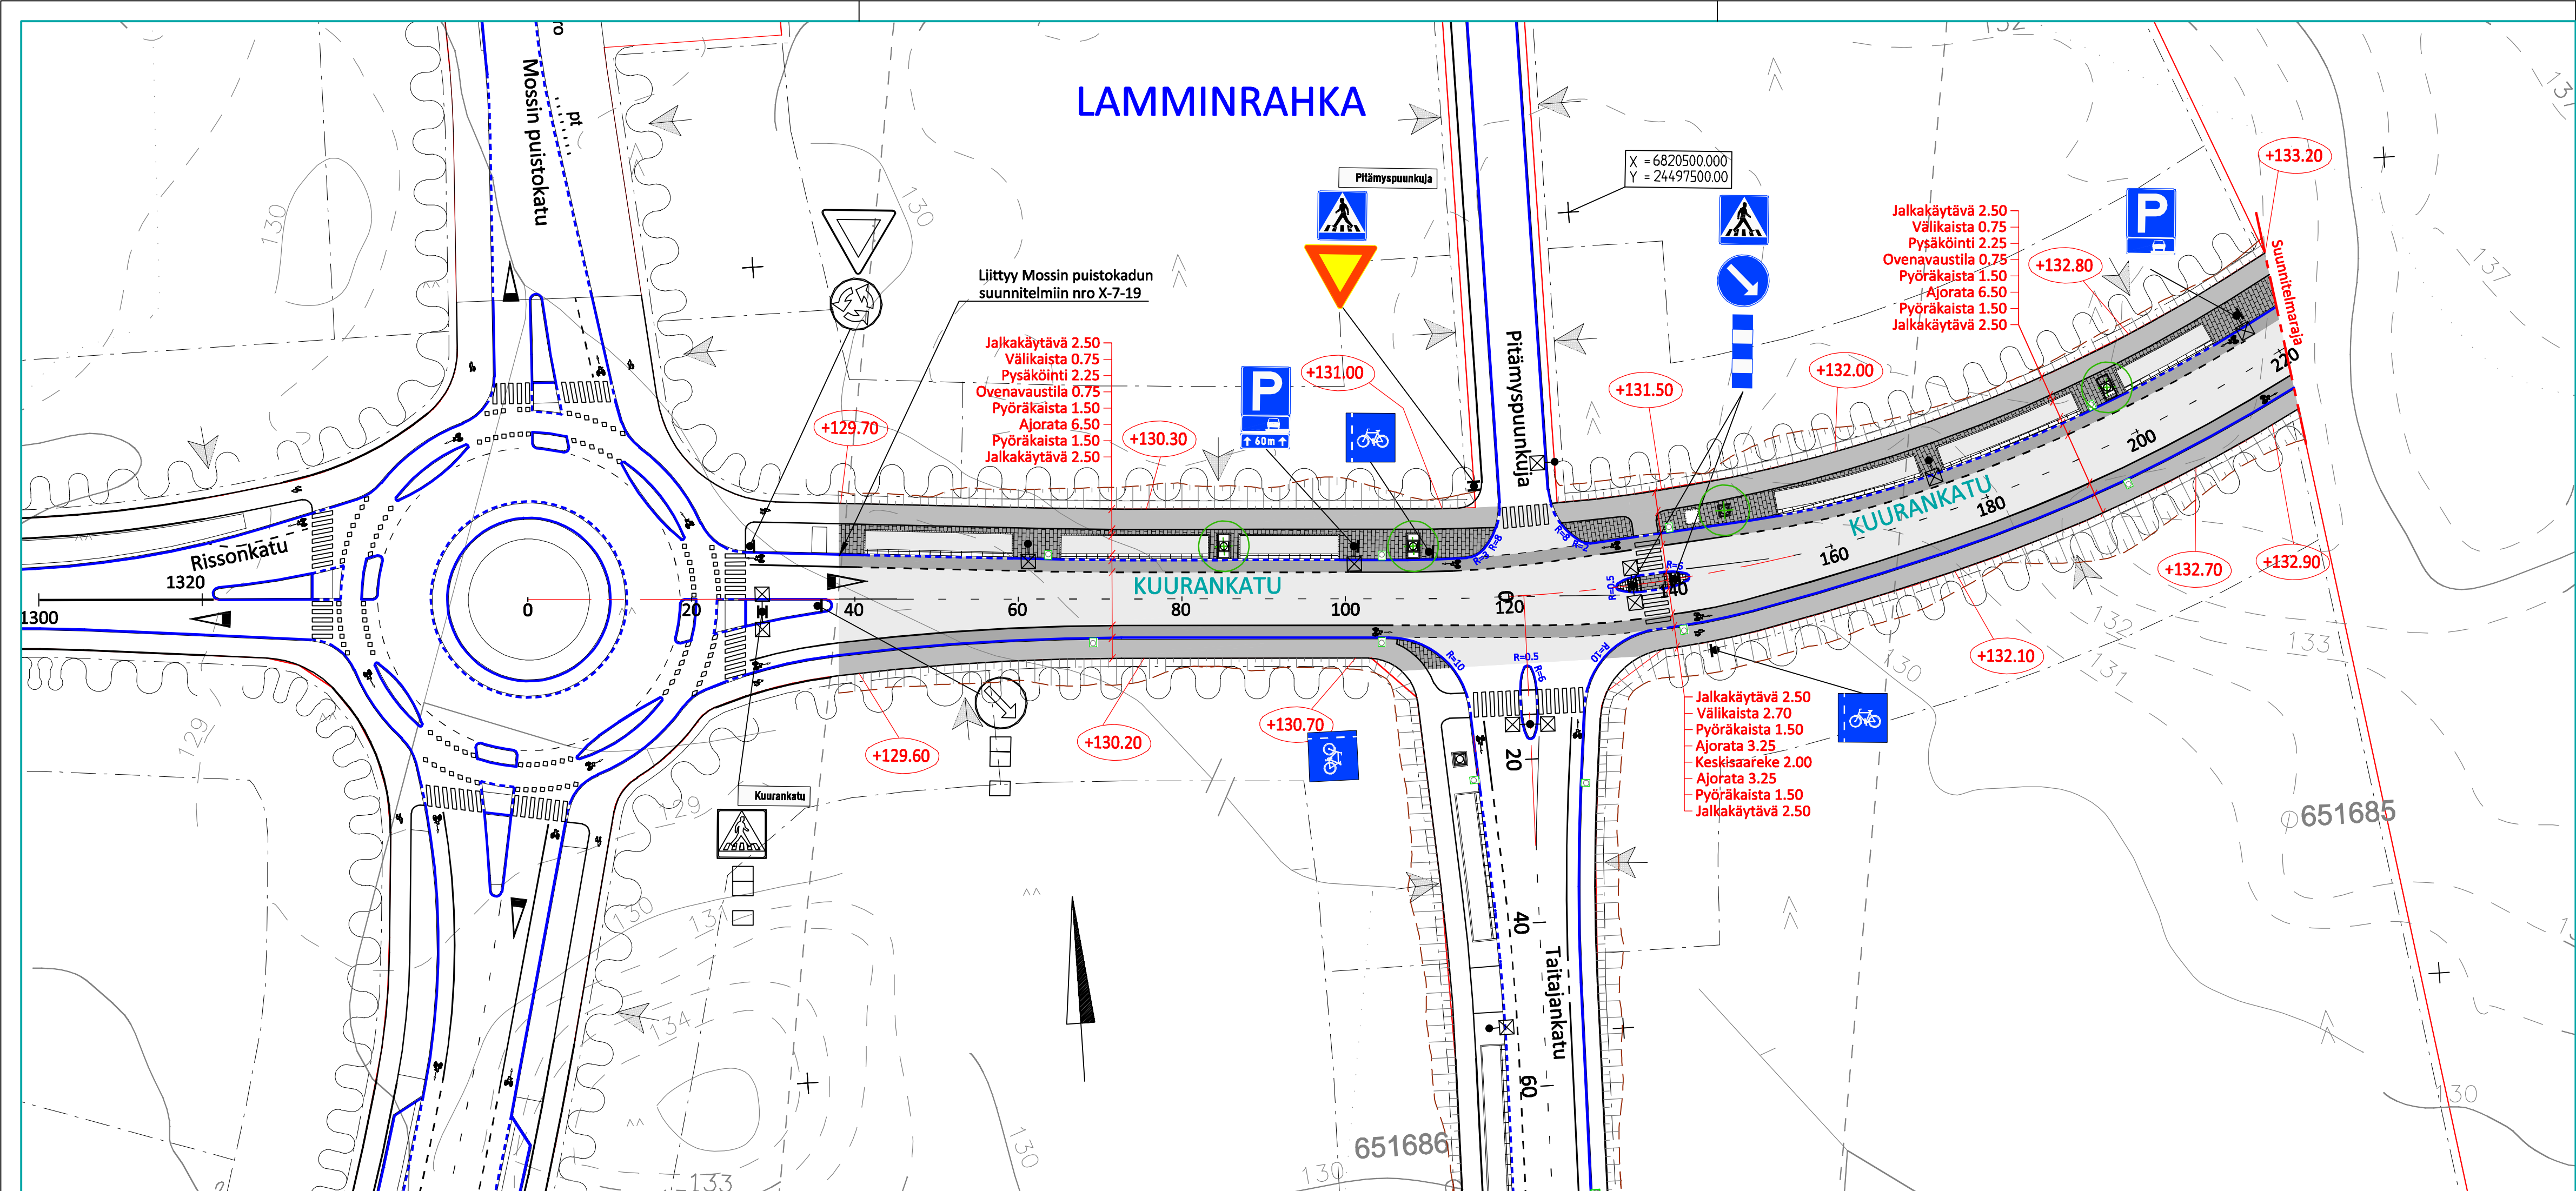


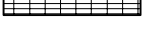








LAMMINRAHKA



MERKINTÖJEN SELITYKSET:

-  ASFALTTIPÄÄLLYSTEINEN AJORATA JA PYSÄKÖINTIPAIKKA
-  ASFALTTIPÄÄLLYSTEINEN PYÖRÄKAISTA / ASFALTTIPÄÄLLYSTEINEN JALKAKÄYTÄVÄ
-  BETONIKIVI, ISO SAUVAKIVI, 278x138x80, VÄRI TUMMANHARMAA
-  GRANIITTINEN NOPPAKIVI, 90x90x90, VÄRI HARMAA (SAAREKKEET)
-  GRANIITTINEN NUPUKIVEYS, 220x140x140, VÄRI HARMAA (PYSÄKÖINTIPAIKKOJEN REUNAT)
-  1 KIVEN NUPUKIVIRAITA, 220x140x140, VÄRI HARMAA
-  ISTUTETTAVA LEHTIPUU, JUURISTORITILÄ JA TUKIKEHIKKO
-  REUNAKIVI S170, KORKEUS 10 CM / MADALLETTU REUNAKIVI S170, VÄRI KURUN HARMAA, KORKEUS SUOJATEIDEN YHTEYDESSÄ ENINTÄÄN 0 CM (JK+PP/PP) TAI 3 CM (JK)
-  JALKAKÄYTÄVÄN / PYÖRÄTIEN / JK+PP REUNA (PÄÄLLYSTEEN REUNA) JA PIENNAR
-  UUSI VALAISINPVLVÄS
-  HULEVESIKAIVO 40 TN KITAKANSISTOLLA
-  KADUN LIKIMÄÄRÄINEN KORKEUSASEMA PÄÄLLYSTEEN REUNASSA TAI REUNAKIVEN YLÄPINNASSA JOS PÄÄLLYSTE RAJOITTUU REUNAKIVEEN

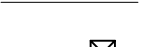SUUNNITELMAN KOORDINAATTIJÄRJESTELMÄ GK24/ N2000

k.osa/ kylä	kortteli/ tila	Tontti/ Rn:o	Viranomaisen merkintöjä
Rakennustoimenpide	Pirustuslaji		Pirustuslaji
Rakennuskohteen nimi ja osoite	Katusuunnitelma		Mittakaava
Kuurankatu Lamminrahka	Pirustuksen sisältö		1:500
Kangasala	Väli: Mossin puistokatu-pl 220		Tiedosto
RAMBOLL	Ramboll PL 718, Pakkahuoneenaukio 2 33101 Tampere puh. 020 755 611 www.ramboll.fi	Suunn. ala TKA	Työnro 1510044776
		Pirustusno 1-3-19	Pirustuksia Muutos
Suunn.(nimi, tutkinto, allekirj.) T.Hakkola, K.Lappalainen, M.Rautajoki, S.Filpus, O.Suoniemi	Piir. TeHa	Hyy. Sari Kirvesniemi	Pvm 27.1.2020