


T:\TIE\2018\1510045233_VATIALANTIE_HOLVASTINTIEN URAKKARAJA_4.1_KATU.DWG, RAKENNUSSUUNNITELMA_01.TIDURAKKA.DWG
 Tulos: 15.03.2020 10:30:03

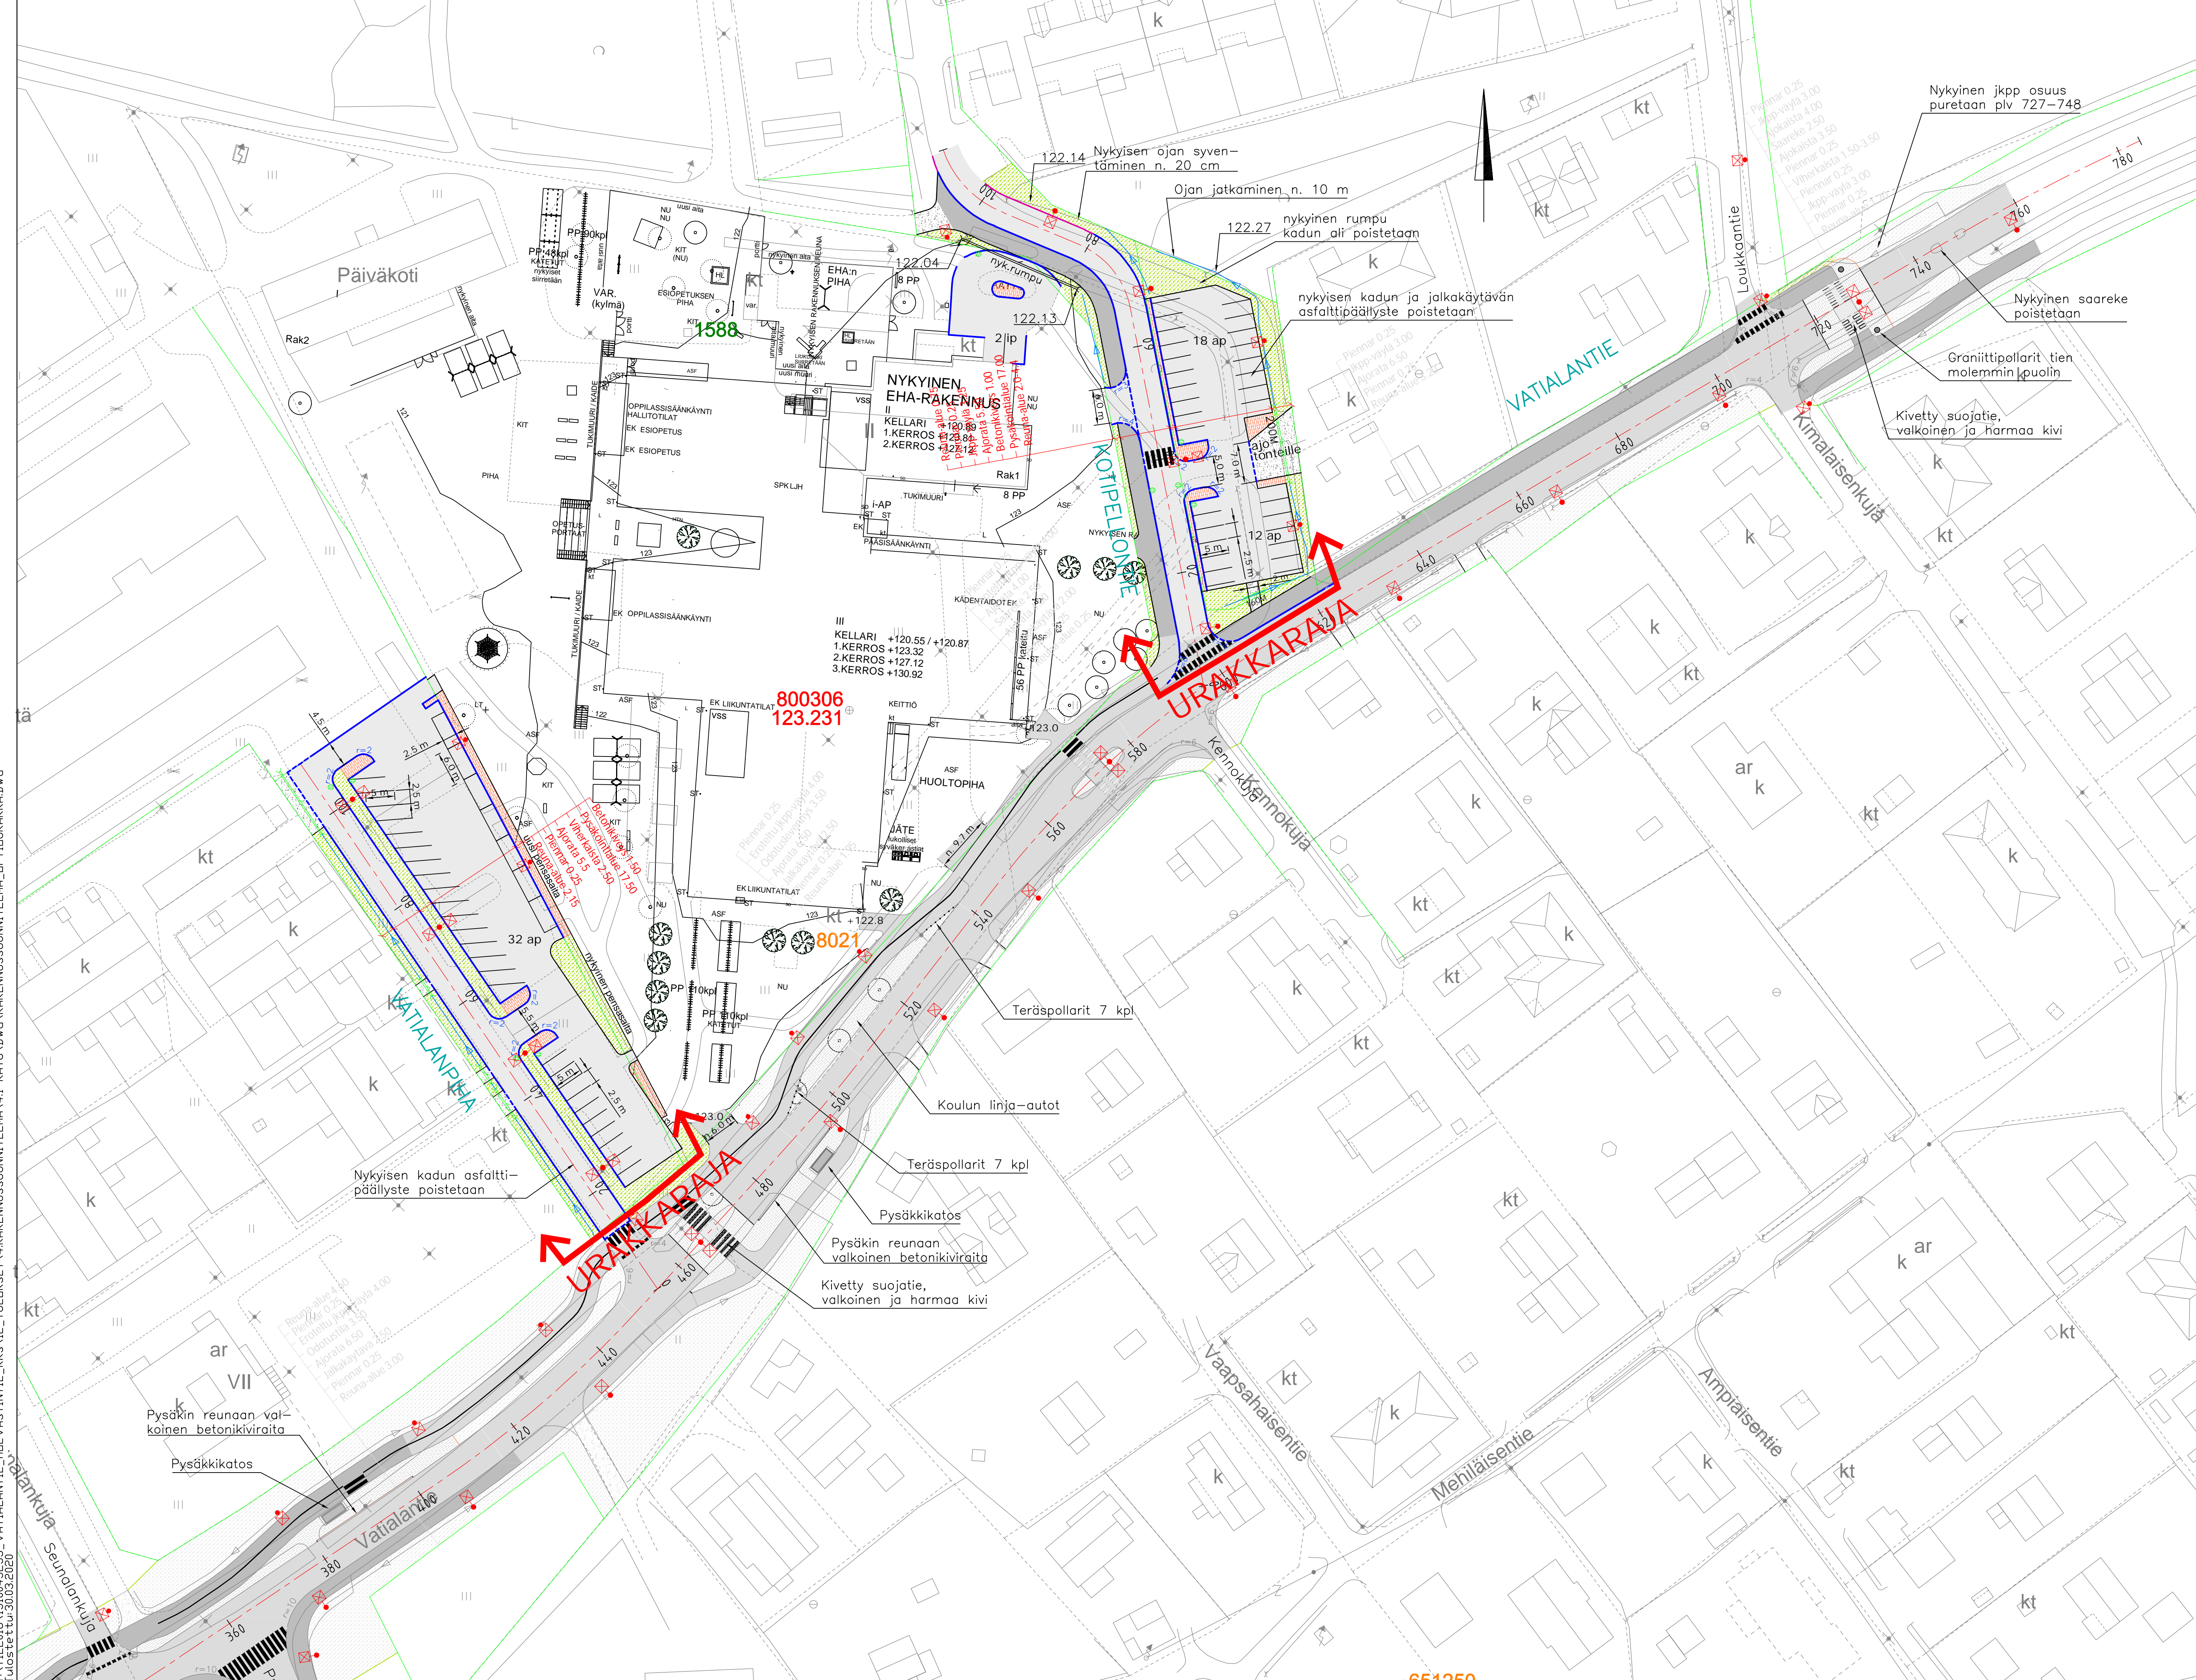

MERKINTÖJEN SELITYS:

	AJORATA/KEVYEN LIIKENTEEN VÄYLÄ, ASFALTIA
	BETONIKIVEYS, SILEÄ ISO SAUVAKIVI, 278x138x80, PUNAINEN
	MURSKEPINTAINEN VÄYLÄ / TONTTILIITYMÄ
	NURMETUS
	HARMAA GRANIITTINEN REUNAKIVI, KORKEUS 12 CM
	HARMAA GRANIITTINEN MADALLETTU REUNAKIVI, KORKEUS 3 CM, PYÖRÄTIEN KOHDALLA 0 CM
	AJORADAN REUNAKIVETÖN REUNALINJA
	KEVYEN LIIKENTEEN VÄYLÄN REUNALINJA
	AVO-OJA/PAINANNE
	UUSI HULEVESIKAIVO
	UUSI ERIKOISVALAISINPVLÄS JA LED-VALAISIN
	UUSI VALAISINPVLÄS JA LED-VALAISIN

SUUNNITELMAN KOORDINAATTIJÄRJESTELMÄ GK24/ N2000

A.1	1	Päivitetty suunnitelman urakkaraja	PVt	SKr	20.3.2020
Tunn.	Lukum.	Muutos	Suun.	Hyv.	Päiväys
k.osa/ kyla		korttel/ tila	Tontti/ R:o	Viranomaisen merkintöjä	
Rakennusohje			Rakennussuunnitelma		
Rakennuskohteen nimi ja osoite			Rakennuksen sisältö		
Vatialantie ja Holvastintien kiertoliittymä sekä muut katujärjestelyt Kangasala			Asemapiirustus Vatialantie plv 400-760, Kotipellontie plv 0-111 ja Kangasala		
Mittakaava			1:500		
Suunnitelman laatija			Suunnitelman numero		
RAMBOLL			TKA 1510045233		
Suunnitelman päiväys			Suunnitelman päiväys		
12-15-18			12-15-18		
Suunnitelman tekijä			Suunnitelman tekijä		
Pasi Veikkolainen			Sari Kirvesniemi		
Suunnitelman tarkistaja			Suunnitelman tarkistaja		
			A		
			M		
			P		
			5.4.2019		