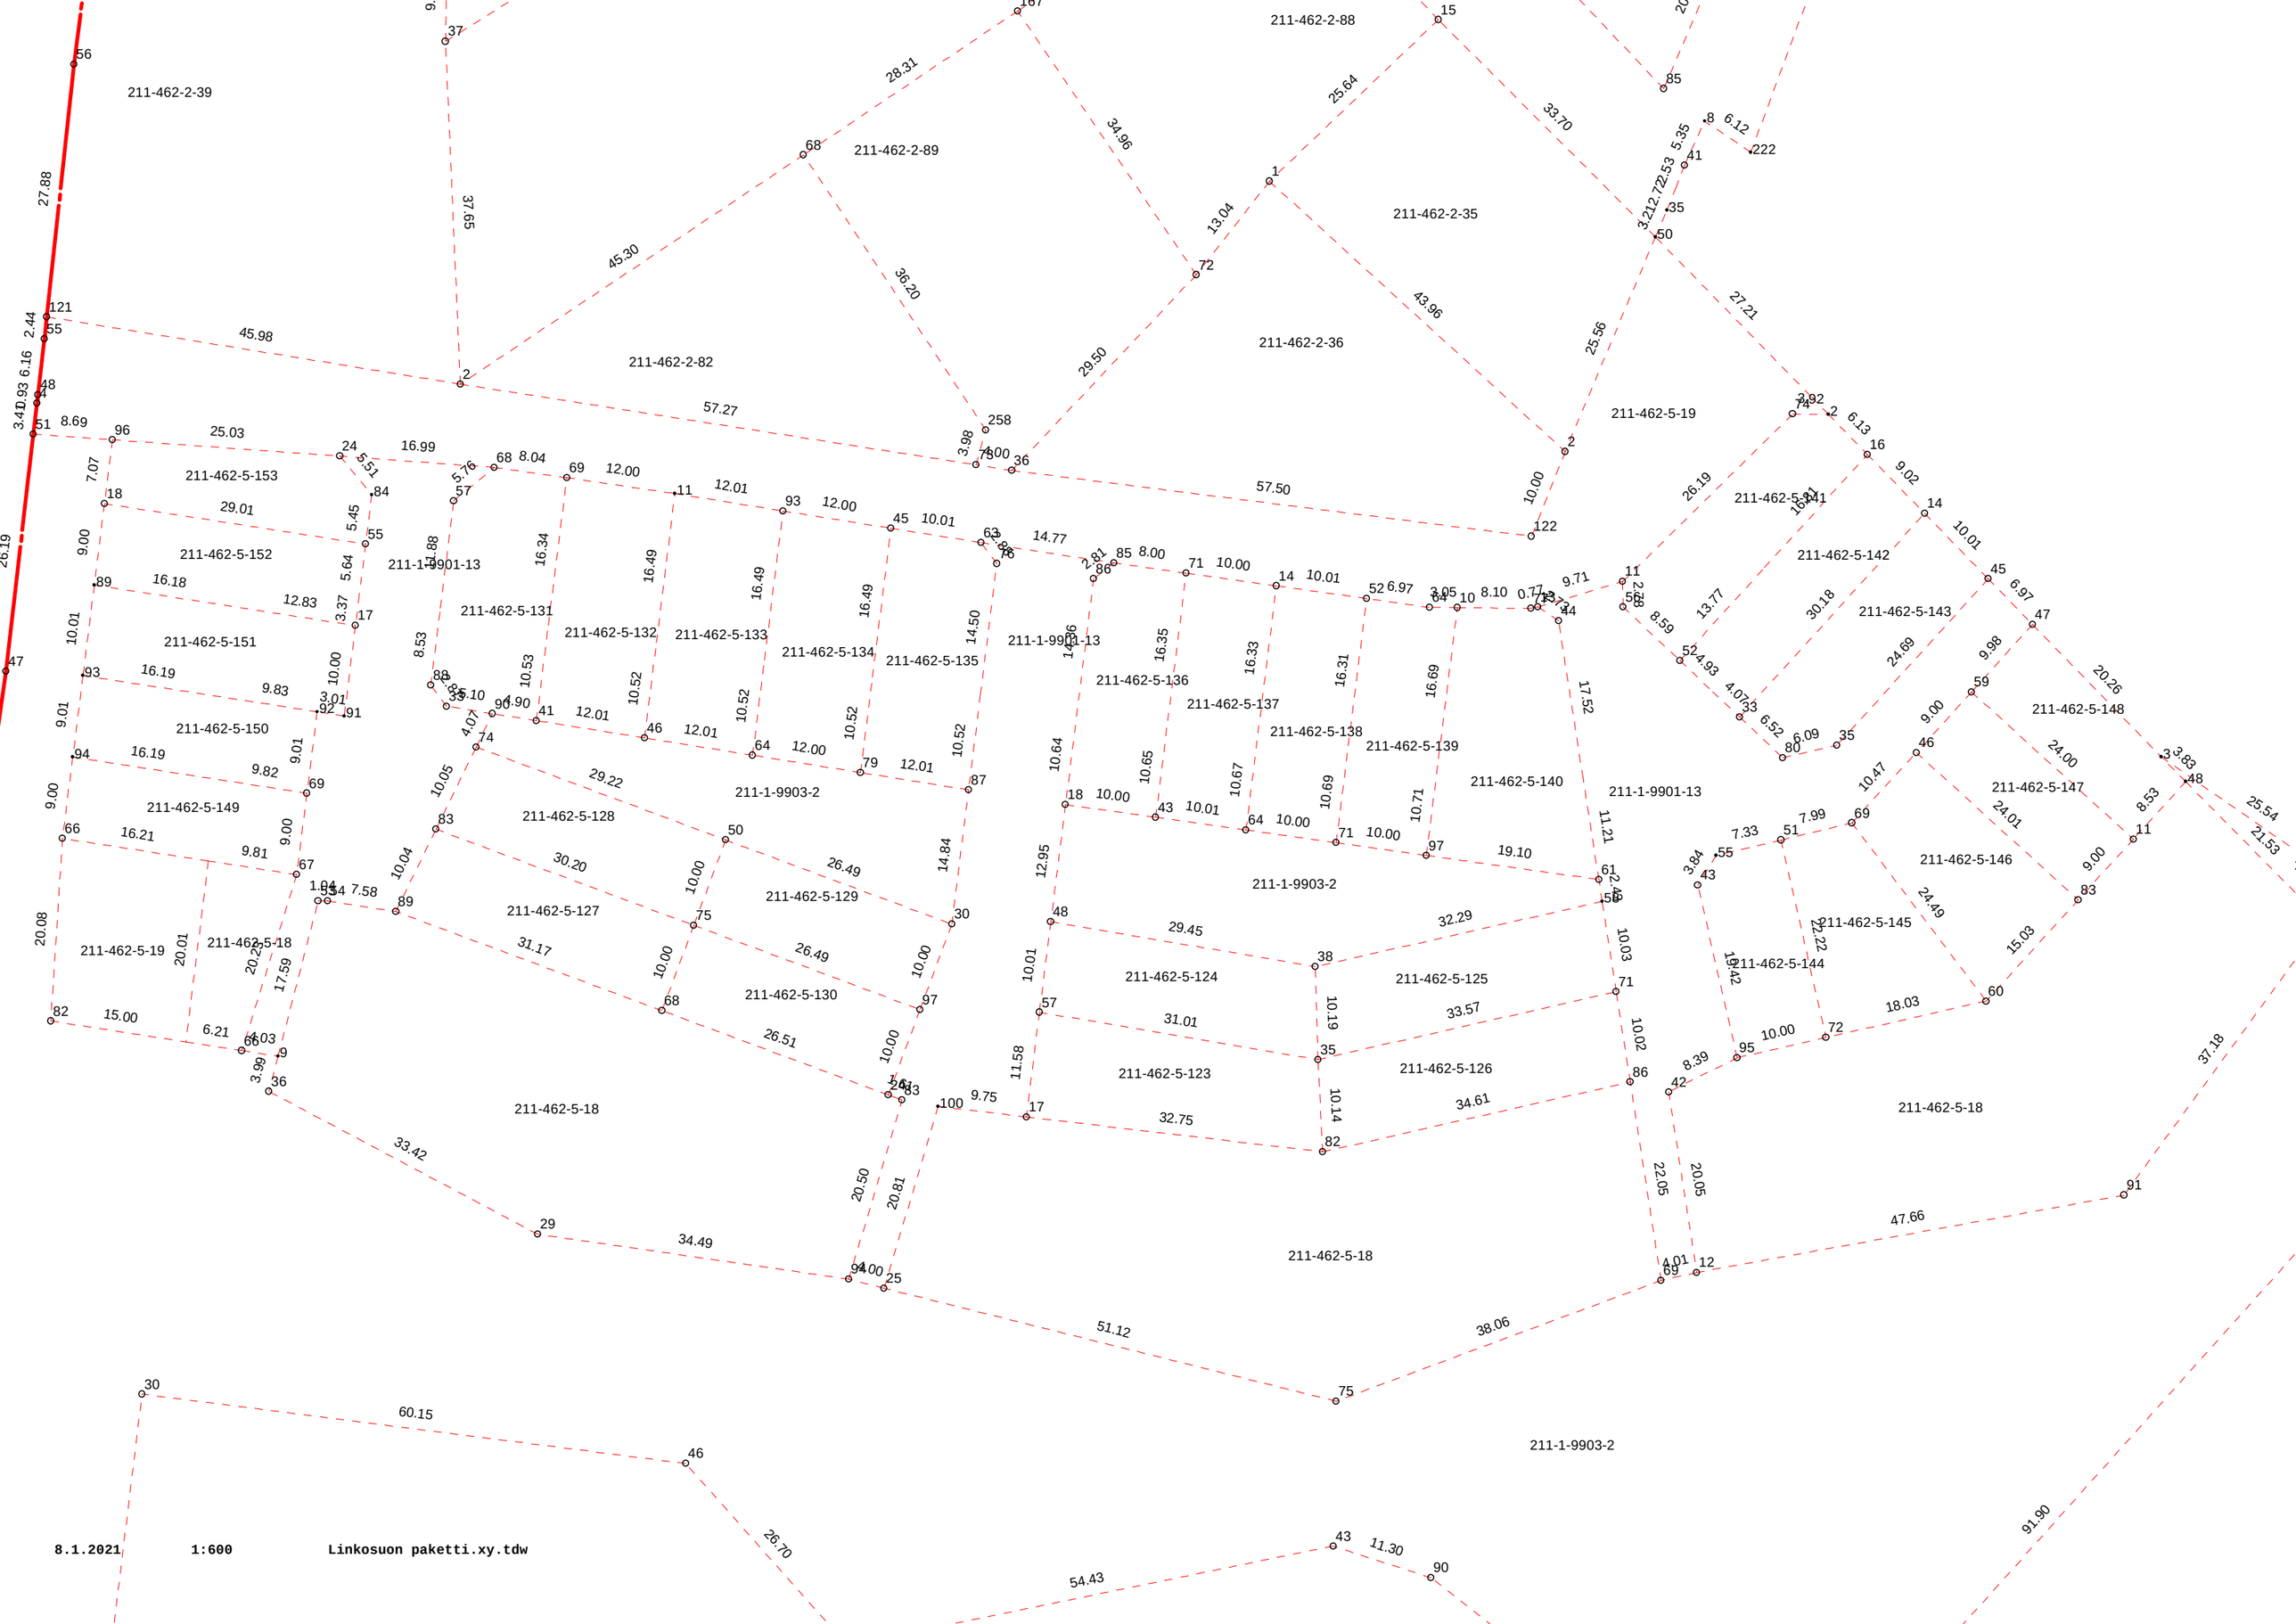
211-462-2-39
211-462-2-88
211-462-2-89
211-462-2-35
211-462-2-82
211-462-2-36
211-462-5-19
211-462-5-153
211-462-5-152
211-1-9901-13
211-462-5-131
211-462-5-132
211-462-5-133
211-462-5-134
211-462-5-135
211-1-9901-13
211-462-5-136
211-462-5-137
211-462-5-138
211-462-5-139
211-462-5-140
211-1-9901-13
211-462-5-141
211-462-5-142
211-462-5-143
211-462-5-151
211-462-5-150
211-462-5-148
211-462-5-149
211-1-9903-2
211-462-5-128
211-462-5-147
211-1-9903-2
211-462-5-146
211-462-5-127
211-462-5-129
211-462-5-145
211-462-5-144
211-462-5-124
211-462-5-125
211-462-5-130
211-462-5-123
211-462-5-126
211-462-5-18
211-462-5-18
211-462-5-18
211-1-9903-2
8.1.2021
1:600
Linkosuon paketti.xy.tdw