



KUIVATUS

vas.

oik.

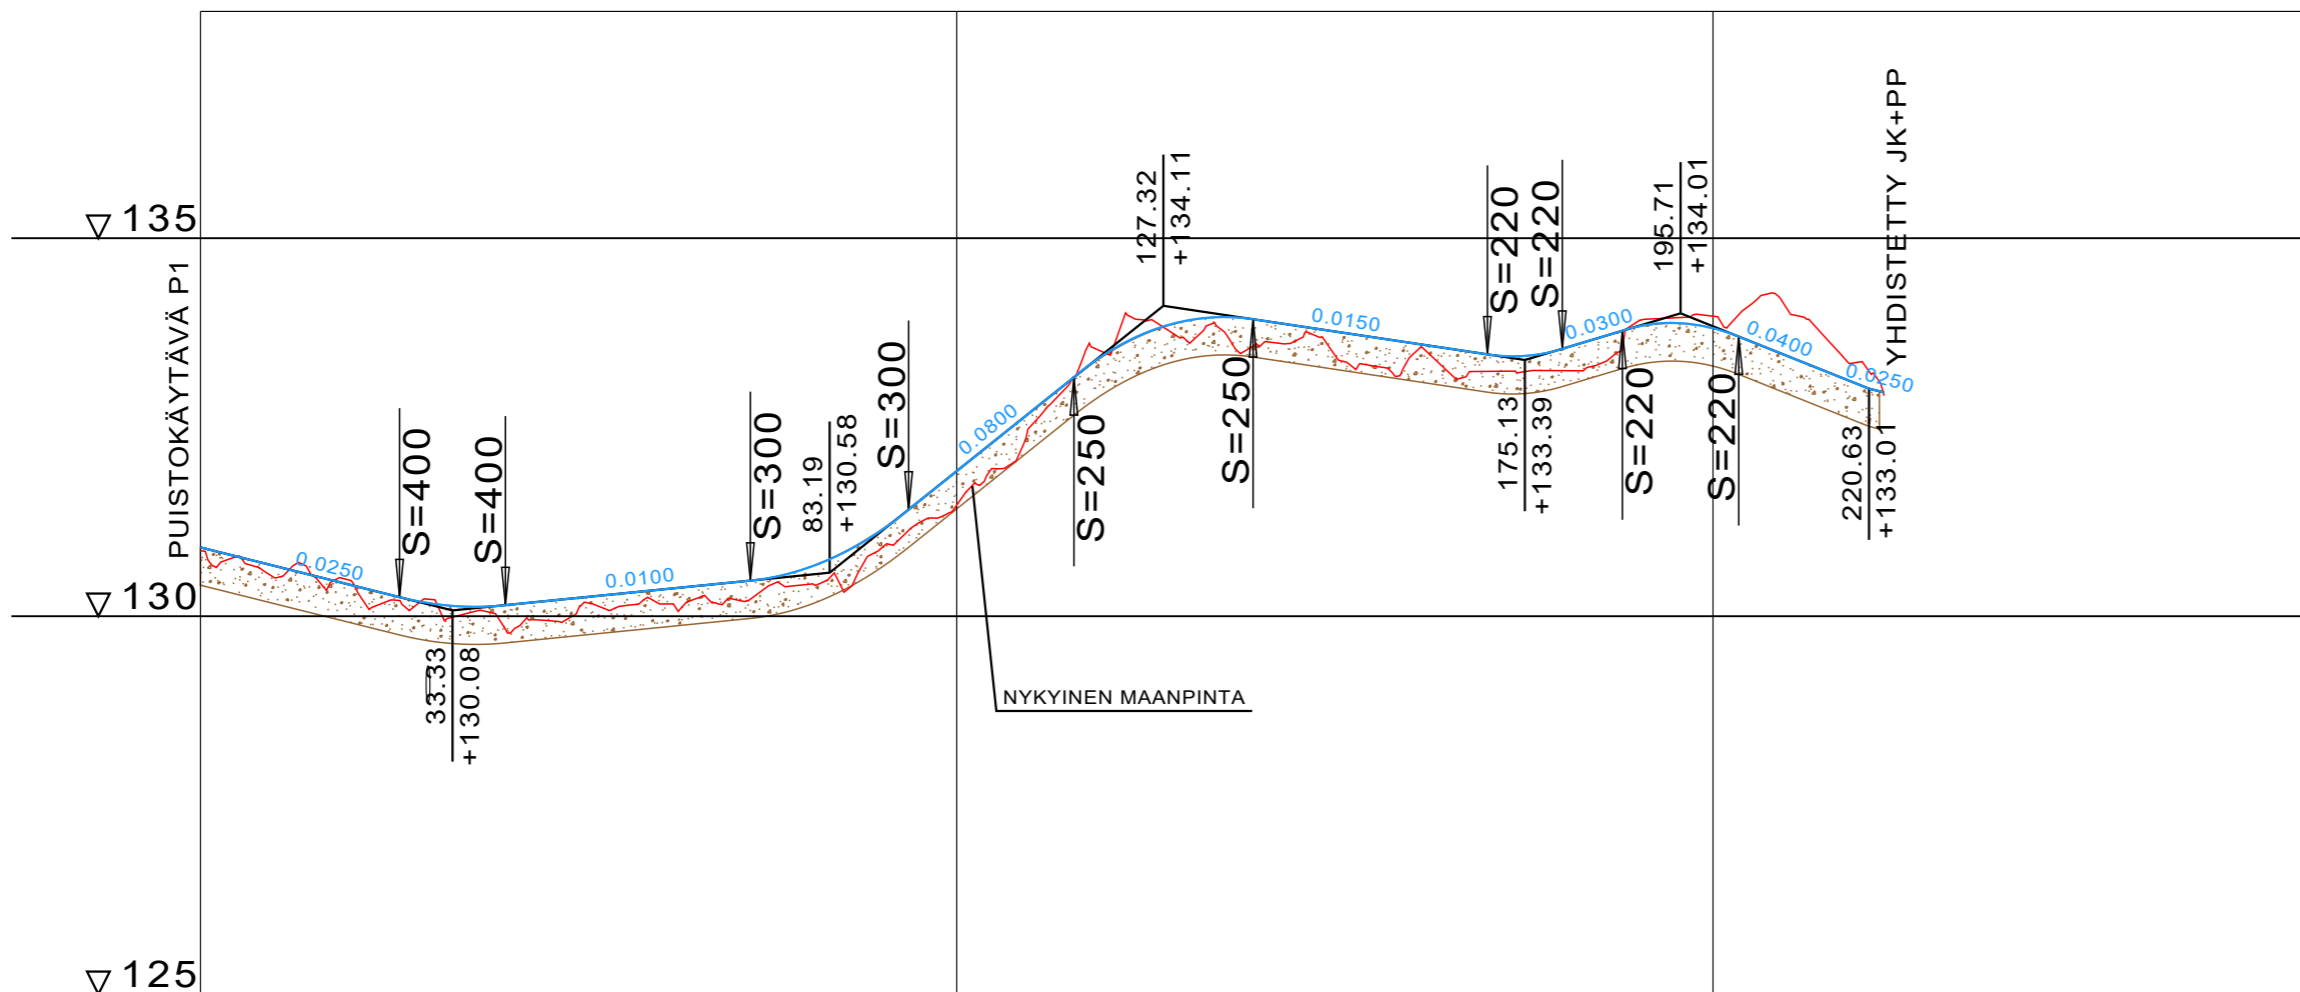


TYYPPIPOIKKILEIKKAUS PUUSTOKÄYTÄVÄ P2  
1:100

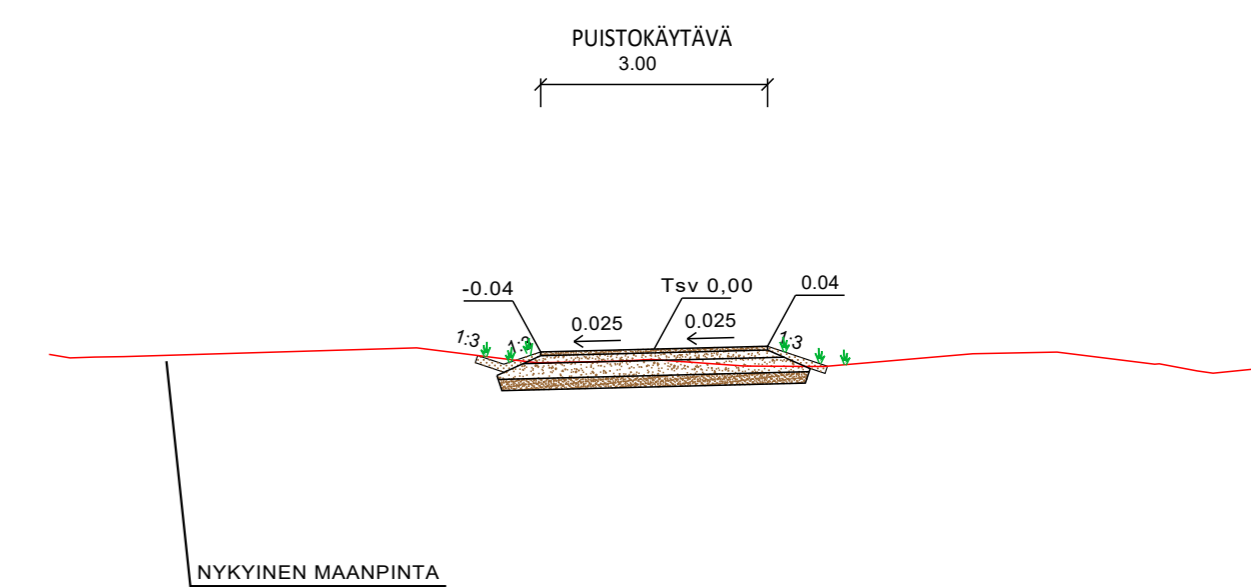

RAKENNEKERROKSET	puistokäytävä
Päällyste KaM 0/11	0.05
Kantava kerros KaM 0/32	0.10
Jakava kerros KaM 0/64	0.20
Suodatinkerros Hk	0.15
<b>Yhteensä</b>	<b>0.50</b>

IRTILOUHINTA TSV-1.00 m

VESIJOHTO	LAEN KORKEUS PUTKEN MITAT, LAATU																							
HULEVESIVIAMÄRI	SISÄPOHJAN KORKEUS PUTKEN MITAT, LAATU																							
JÄTEVESIVIAMÄRI	SISÄPOHJAN KORKEUS PUTKEN MITAT, LAATU																							
PUTKIEN PERUSTAMISTAPA																								
PÄÄLLYSRAKENNE		6E/50																						
MATKA	0.00	26.33	26.33	13.99	40.32	32.40	72.72	20.92	93.64	21.86	115.50	23.69	139.19	30.99	170.18	9.89	180.07	7.95	198.02	15.39	203.41	17.22	220.63	22.63
KALTEVUUS / PYÖRISTYSSÄDE	0.00	-0.0250	26.33	S=400	40.32	0.0100	72.72	S=300	93.64	0.0800	115.50	S=250	139.19	-0.0150	170.18	S=220	180.07	0.0300	198.02	S=220	203.41	-0.0400	220.63	0.0250
TASAUSVIIVAN KORKEUS	130.91	130.66	130.41	130.18	130.14	130.24	130.44	130.63	131.14	131.92	132.72	133.48	133.90	133.92	133.77	133.62	133.47	133.54	133.83	133.81	133.44	133.04	133.04	132.63
MAANPINNAN KORKEUS	130.87	130.51	130.46	130.23	129.88	130.10	130.23	130.42	130.90	131.47	132.54	133.46	133.68	133.57	133.45	133.43	133.24	133.25	133.89	133.97	134.03	133.33	133.04	132.63



**KANGASALAN KAUPUNKI**  
RAKENTAMISEN PALVELUALUE

Infran suunnittelu ja rakentaminen

**LEMETYN PUUSTOKÄYTÄVÄT**  
VATIALA  
PUUSTOKÄYTÄVÄ P2

PUUSTOSUUNNITELMA  
PITUUSLEIKKAUS 1:1000/1:100, TYYPPIPOIKKILEIKKAUS 1:100

PIIRT. M. Silén	KOORD. JÄRJ. ETRS-GK24	PIIR. N:O.
SUUNN. J. Tuuli	KORK. JÄRJ. N2000	93-13-21
TARK. J. Tuuli		