




Leikkaus A-A

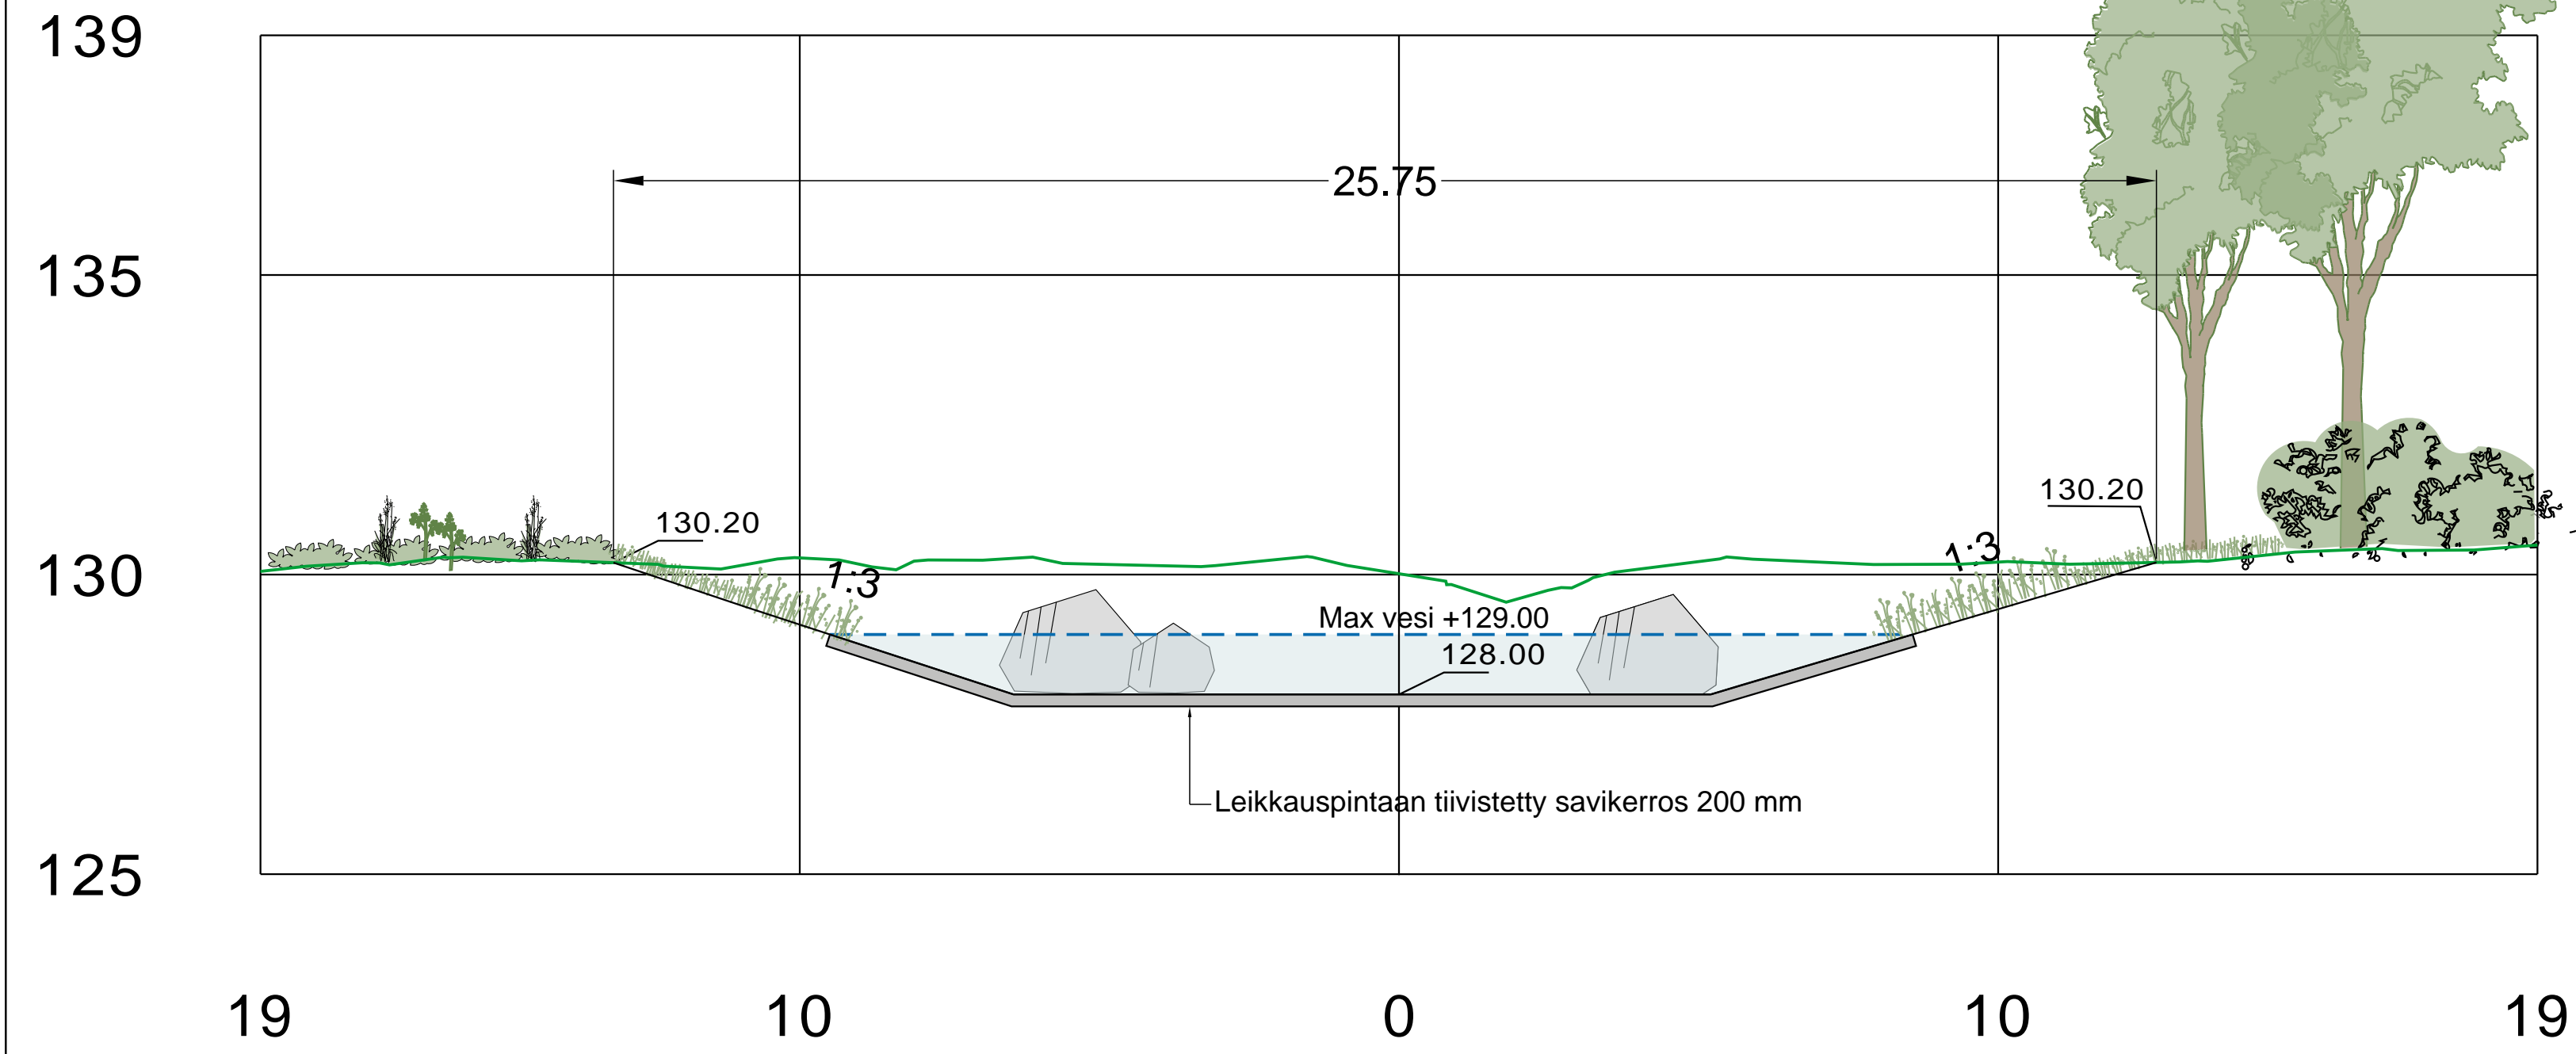

Leikkaus C-C

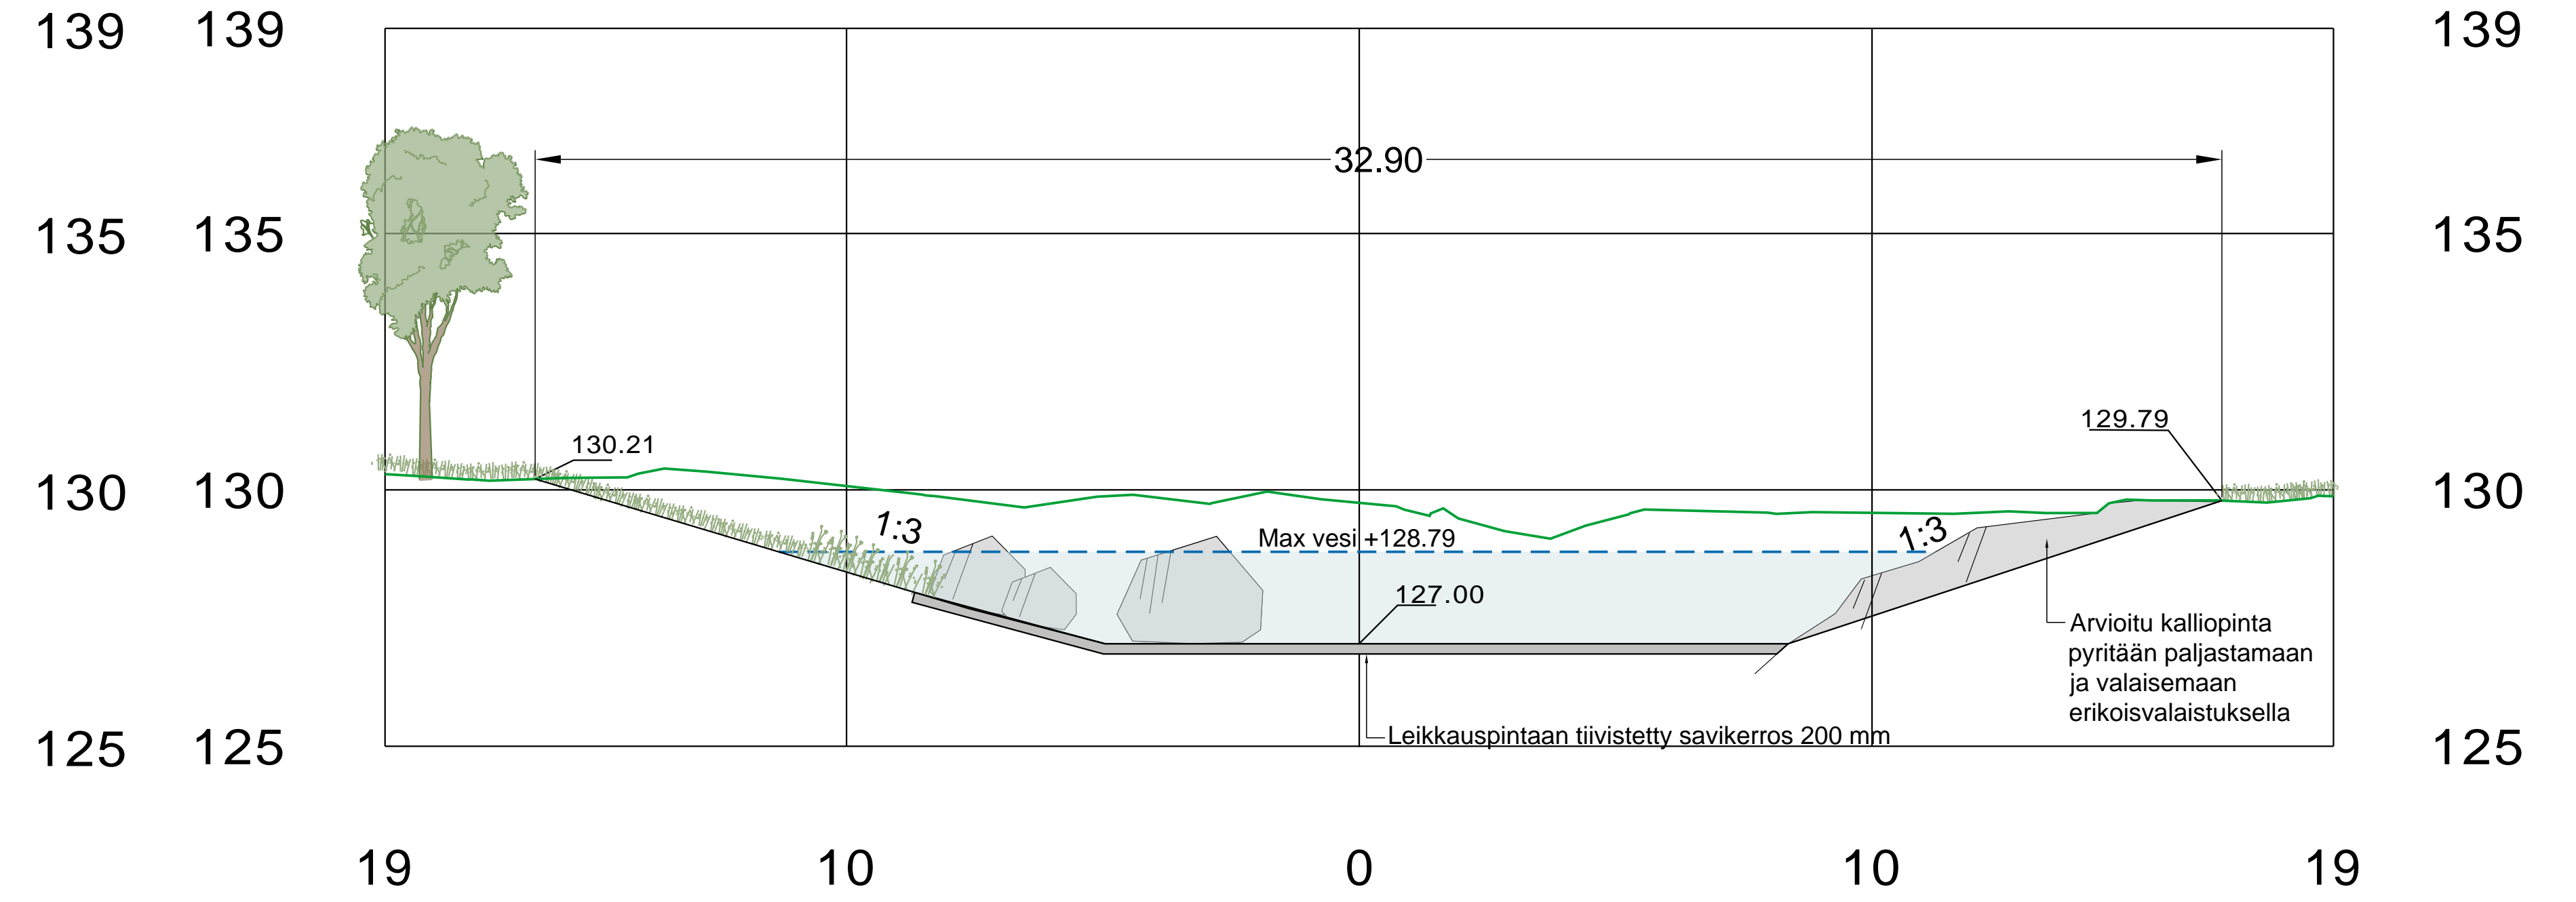

Leikkaus B-B

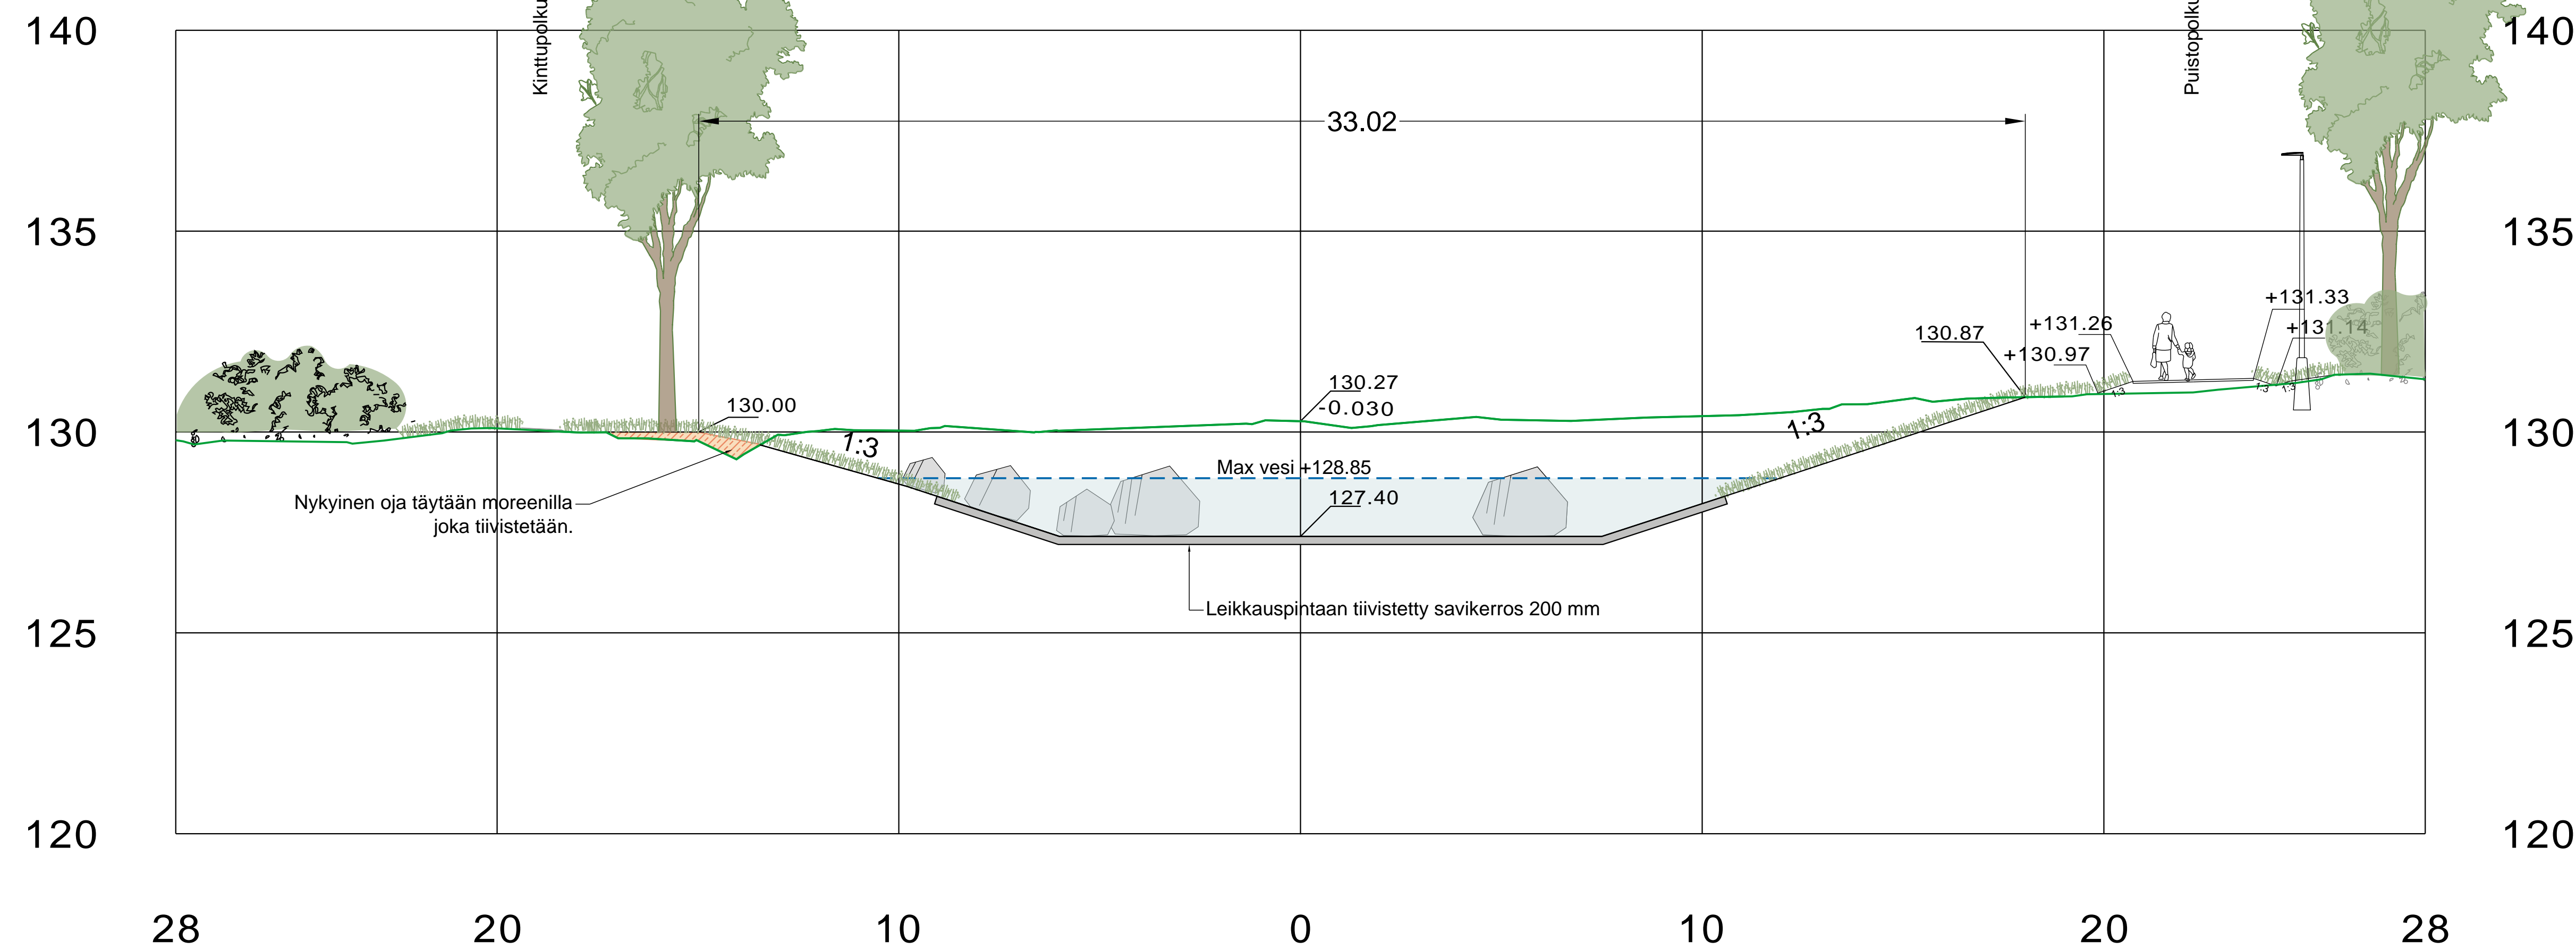

KANGASALAN KAUPUNKI RAKENTAMISEN PALVELUALUE		Infran suunnittelu ja rakentaminen	
LEMETYN HULEVESIALLAS VATIALA		YLIAN PÄÄTÖS: RAKENNUSPÄÄLLIKÖN PÄÄTÖS: / 9	
PUISTOSUUNNITELMA POIKKILEIKKAUKSET A-A, B-B ja C-C 1:100		MUUTIOS: TARK: / HYV: / PVM: 4.5.2022 TEK: /	
Sweco Infra & Rail Oy Hälsinginkatu 11 00100 Helsinki puh. 020 739 3000	PIIRI: J. Tuuli SUUNN: J. Tuuli TARK: J. Brandt	KOORDINÄÖRI: E195-GK24 KOORDINÄÖRI: N2000	PIRI: N.O. 95-13-21