ML_PAAREITTI

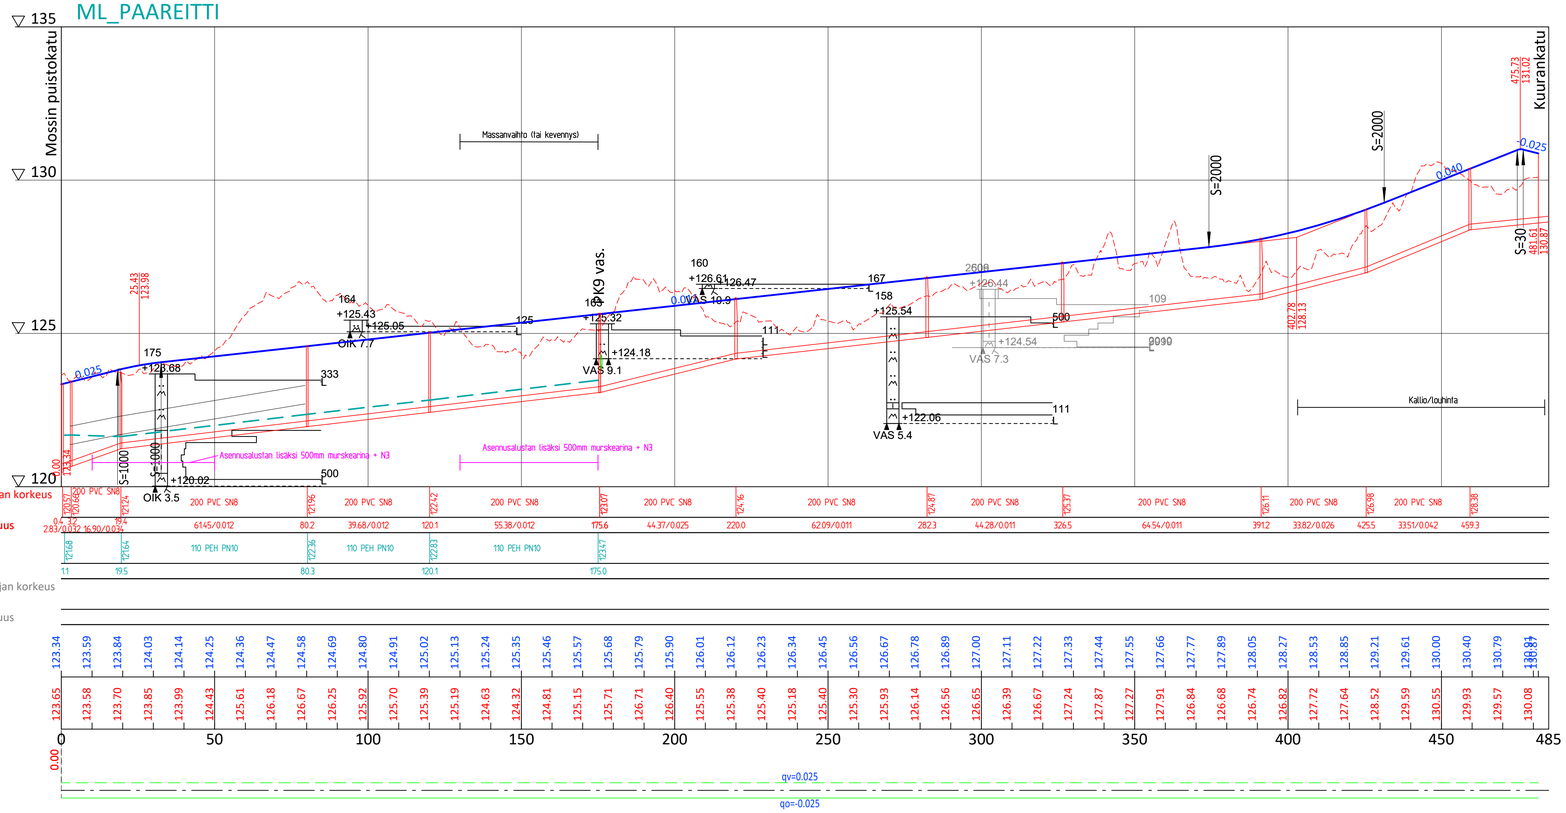

ML_PK15

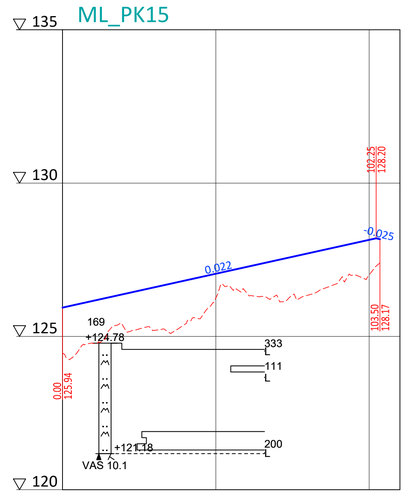

ML_PK12

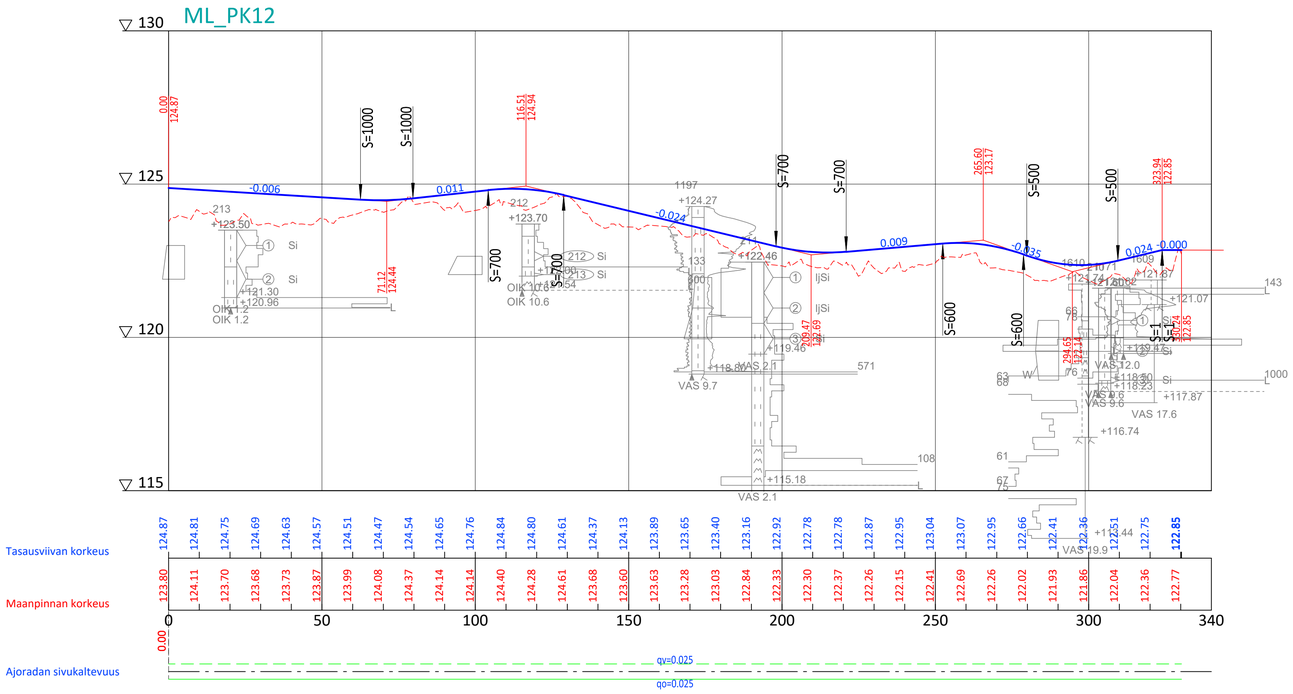

ML_PK13

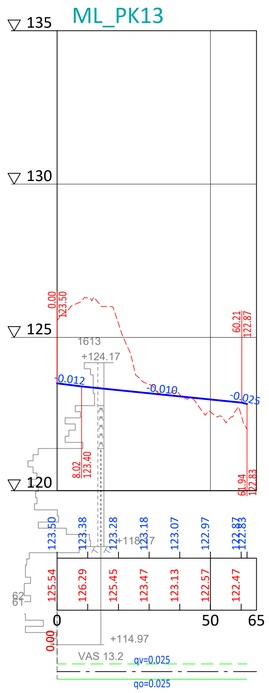

ML_PK14

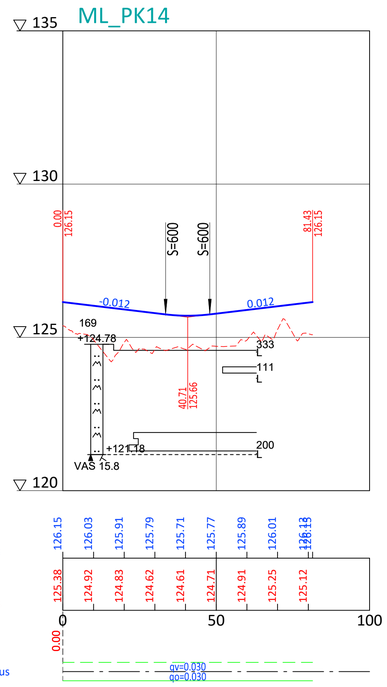

Lamminrahkan pohjoisosan asemakaava-alueen yleissuunnitelma
Pituusleikkaukset puistokäytävät PK12-PK15 sekä
kävelyn ja pyöräilyn pääreitti
25.11.2022 Ramboll