


RAT_ML

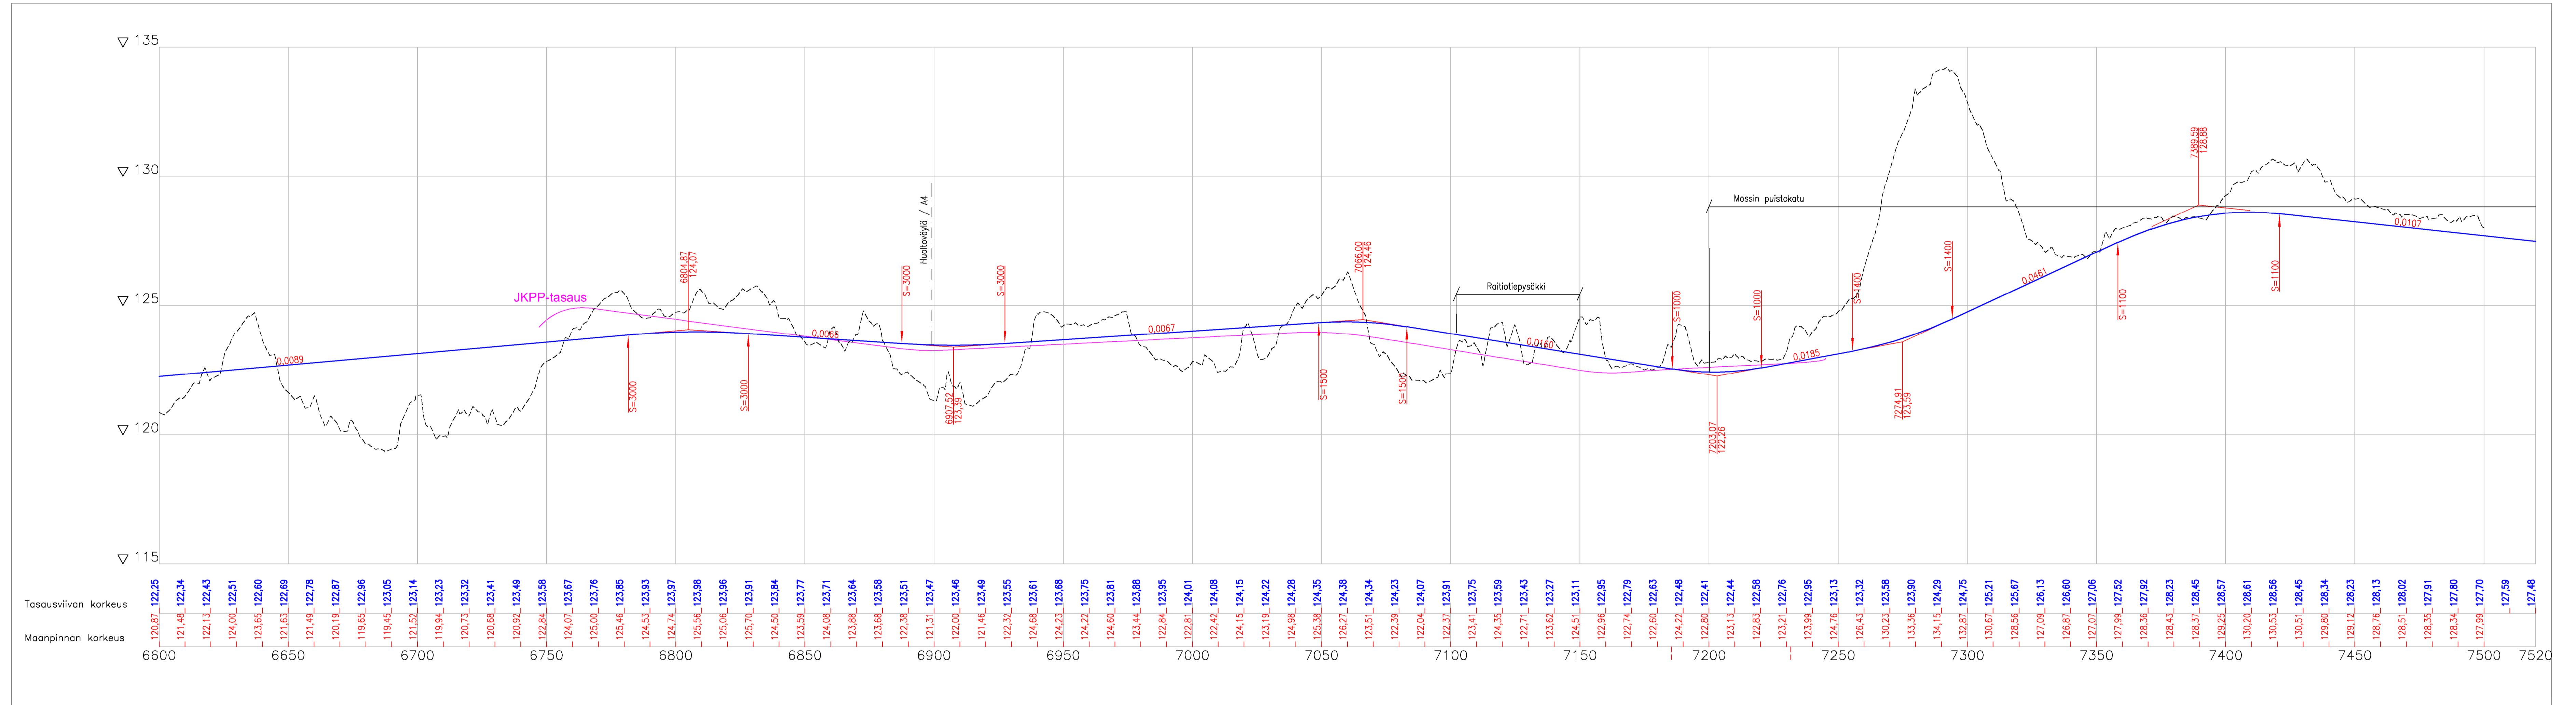

Koski kylä	Korttelit/tila	Tontit/ R:o	Viranomaisen merkintä	
Rakennustoimenpide			Riistustaji	
Rakennuskohteen nimi ja osoite			Yleissuunnitelma	
Lamminrahkan raitiotietarkastelu			Riistuksen sisältö	Mittakaava
			Pituusleikkaus	1:1000/1:100
Kangasala				
		Ramboll PL 718, Pakkahuoneenkäy 2 33101 Tampere puh. 020 755 611 www.ramboll.fi	Suunn. ala	Työno
			LKT	1510069481
			Riistustamo	Riistuksia
			X-XX-XX	Muutos
Suunn. (nimi, tekijä, allekirj.)		Rit.	Hyt.	Pvm
T.Sainio		TSai	J. Suolahti	18.11.2022