


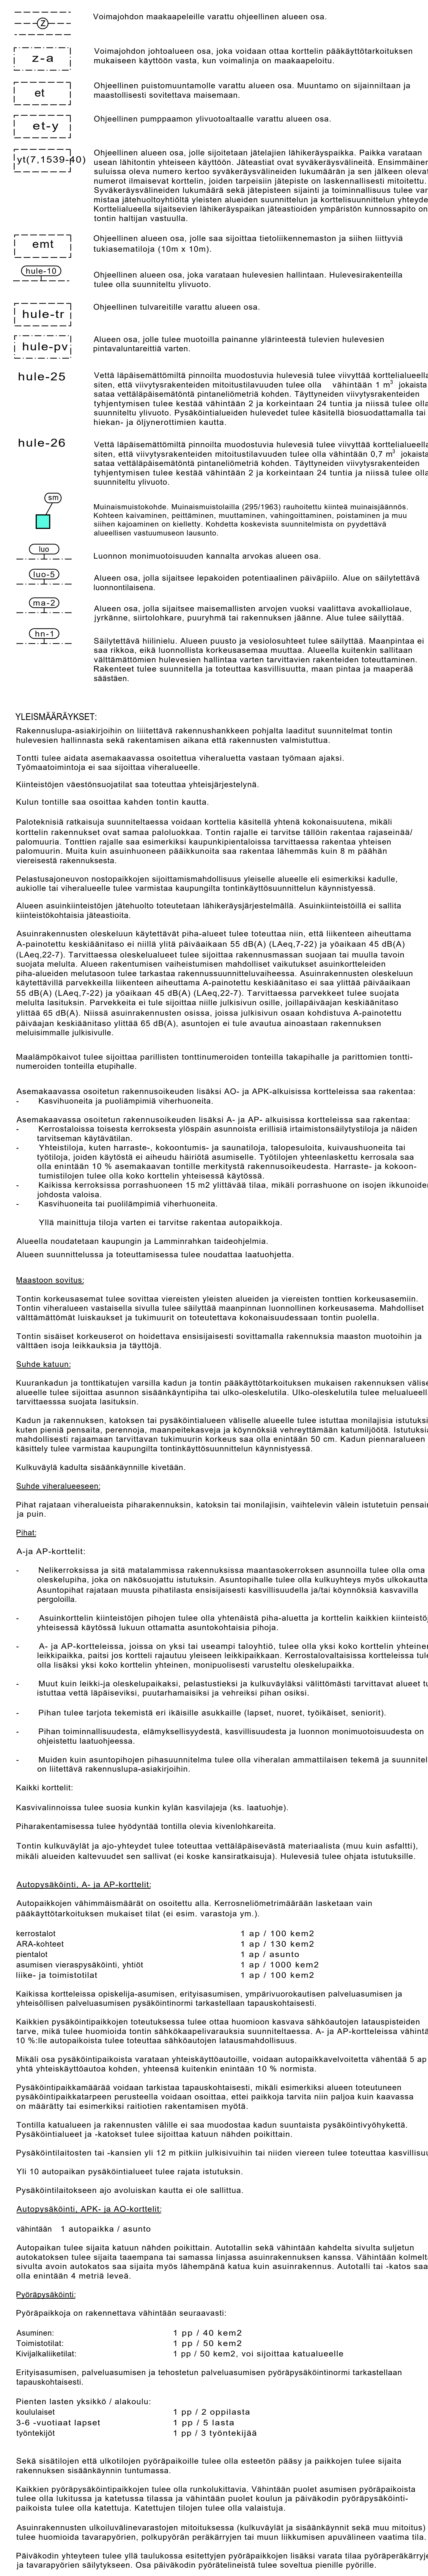

- [illegible]



1Kaupunki	Kangasala
Kaupunginosa	Lammimiraha/1
Kortteli	1533-1555 ja 1557-1573 sekä niihin liittyvät katu-, viher- ja erityisalueet.
Mittakaava	1:1000
Numero	881

Tätä asemakaavaa muutetaan Kaupunginvaltuuston 8.4.2012 hyväksymää asemakaavaa

Pohjakartta täyttää kaavoitusmittausasetuksen (1284/1999) määräykset.

 Simo Vajala
 Maanmittausinsinööri
 17.10.2023

01.01.2023 alkaen kaavoitusmittausasetus 1284/1999 on voimassa voimaanastettuna.

 **KANGASALAN KAUPUNKI** **TEKNINEN KESKUS** **KAAOVITUS**

Sirpa Pitkamäki
päätyöryhmä

Tea Jylhä
Sanna Karppinen
suunnittelijat

Sanna-Liisa Lintinen
kaupunginarkkitehti

LTk 14.11.2023
LTk 13.12.2022
LTk 14.06.2022

[illegible]