


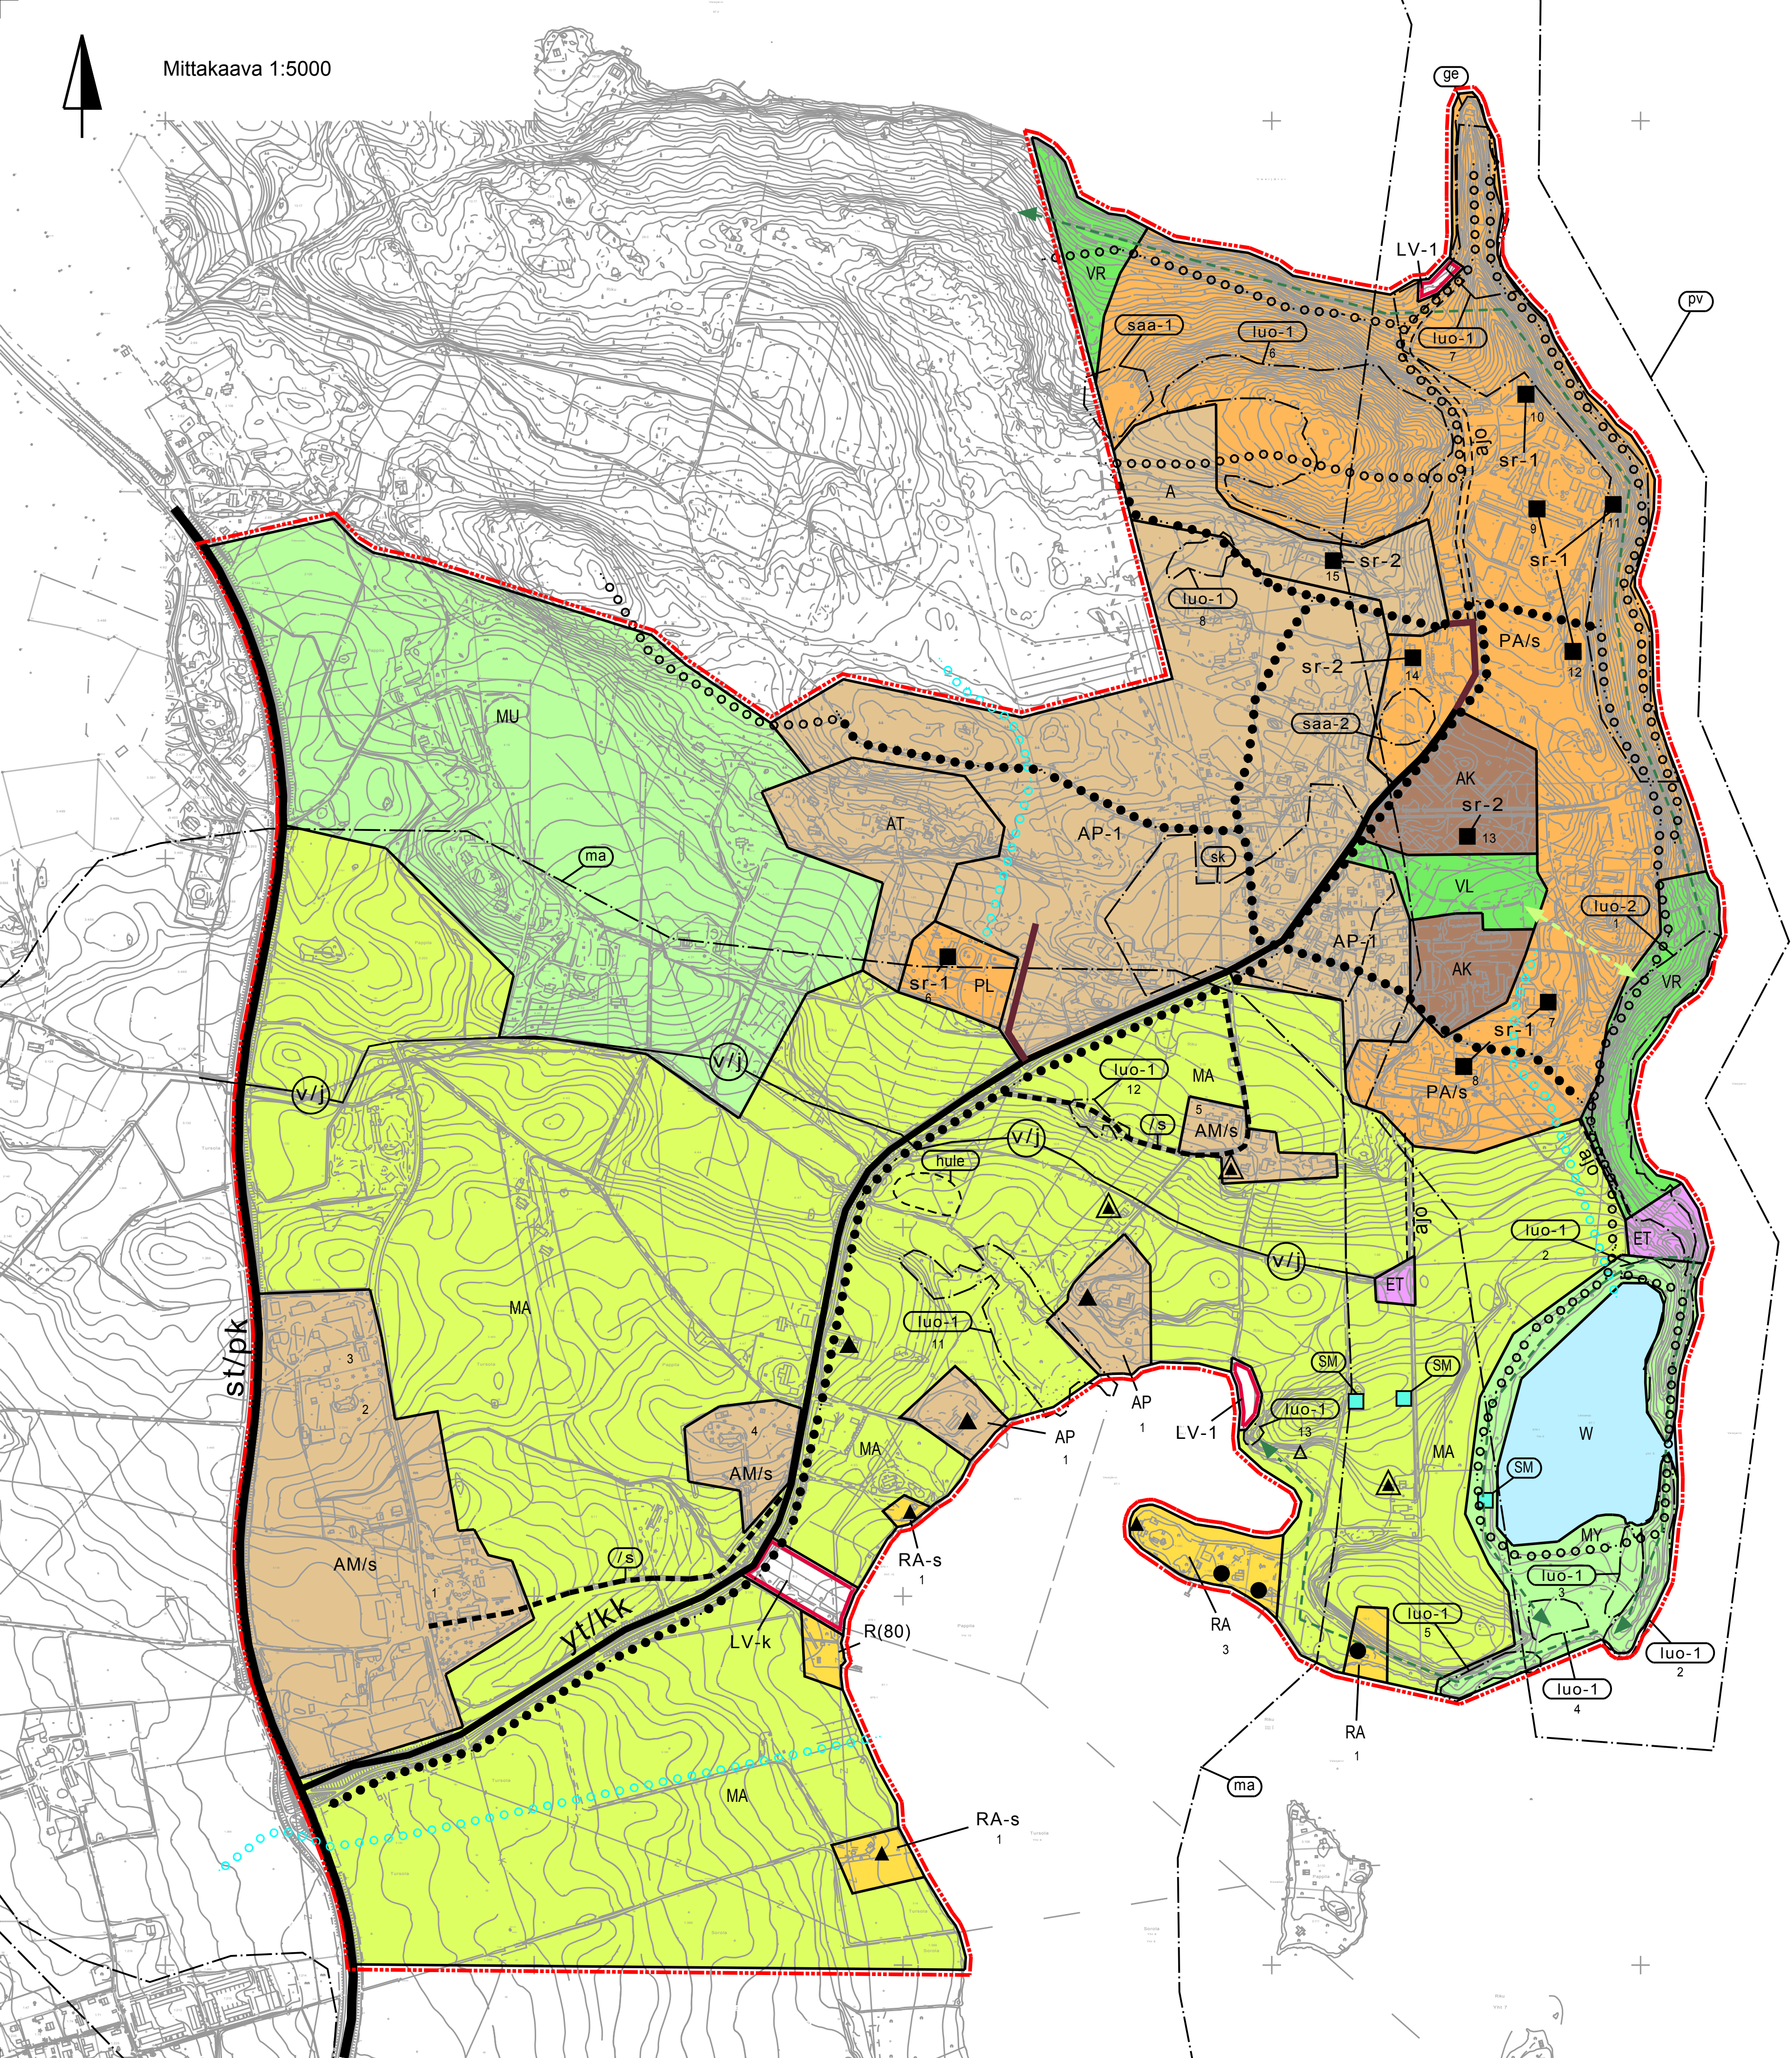

KANGASALA

RIUN OSAYLEISKAAVA JA KANGASALAN RANTAOSAYLEISKAAVAN MUUTOS OIKEUSVAIKUTTEINEN YLEISKAAVA

Kaavakartta numero 25

Mittakaava 1:5000

YLEISKAAVAMERKINNÄT JA -MÄÄRÄYKSET

Normaali tekstityyppi määräysosaa, kursivoitu selosteosaa.

Yleismääräykset:

Maankäyttö- ja rakennuslain 128 §:n mukaan määrätään, että maisemaa muuttavaa maanrakennustyötä, puiden kaatamista tai muita näihin verrattavaa toimenpidettä ei saa suorittaa ilman maisemätyölupaa (toimenpiderajoitus) seuraavilla alueilla:
-Luonnon monimuotoisuuden kannalta erityisen tärkeät alueet (luo-1 ja luo-2)
-Valtakunnallisesti arvokas kulttuuriympäristö (ma)
-Retkeily- ja ulkoilualue (VR)
-Maa- ja metsätalousalue, jolla on erityisiä ympäristöarvoja (MY)

Kangasalan rantaosayleiskaavan muutosta koskevat yleismääräykset:

VR-, LV-k- ja MY-alueiden rantavyöhykkeeltä 200 m:n syvyydeltä on rakennusoikeus tutkittu ja ratkaistui kiinteistö- ja maanomistajakohtaisesti Kangasalan rantaosayleiskaavassa. Rakennusoikeus on siirretty kiinteistö- ja maanomistajakohtaisesti AP-, R, RA-s-alueille. Ranta-alueelle ei muodosteta uusia rakennuspaikkoja, mutta aluerajaus muutetaan yhdessä paikassa: Sorolan kartanon pohjoispuolinen RA-s-alue siirretään olemassa olevan saunan kohdalle.

Tämän osayleiskaavan perusteella voidaan myöntää rakennusluvut osayleiskaavan RA- JA RA-s-alueille (MRL 72 § 1 mom.).

← - - - - - EKOLOGINEN KÄYTTÄVÄ
Ekologinen käytävä, jolla tulee säilyttää liito-oravan tarvitsemaa kulkuyhteyksiä varten vähintään 30 metriä leveä puustoinen kaista.
Merkinnällä on osoitettu yhteystarve uimarannan liito-orava reiviltilä pohjoiseen Valttun suuntaan sekä etelään Likolammin ympäri.

← - - - - - VIHREYHTEYSTARVE
Viheyhteystarve toimii virkistysyhteytenä. Aluetta ja sen lähiympäristöä suunniteltaessa on katsottava, että virkistystie säilyy.
Merkinnällä on osoitettu viheyhteystarve Rekolan ja Apilan välissä.

ma VALTAKUNNALLISESTI MERKITTÄVÄN RAKENNETUN KULTTUURIYMPÄRISTÖN RAJA
Valtakunnallisesti arvokas rakennettu kulttuuriympäristö Kangasalan kirkko, kartanot ja suurtilat/ Tursola ja Sorola (Museovirasto, 2010). Rakentamisessa, rakennusten sijoittelussa ja ympäristön hoidossa tulee ottaa huomioon arvokas kulttuurihistoriallinen ympäristö ja sen maisemalliset ominaispiirteet.
Kirkonharjun pohjoispuolella levittäytyy Vesijärven rannalla viljelystasanko, jota etelävöittävät pappilan, Sorolan kartanon ja Tavelan tilan talouskeskukset, puustokujanteet ja puutarhat. Sorolan kartanon kaksikerroksisessa päärakennuksessa on sekä klassistisia että funktionalistisia piirteitä. Tavelan tilan pihapiiriin kuuluu 1858 valmistuneen arkkitehtuuriltaan Luksialaa muistuttavan päärakennuksen lisäksi Mummula ja talousrakennuksia vuosisadan vaihteesta. Kartanoiden lisäksi alueella ovat kirkkoherran ja kappalaisen pappilat sekä Karttialan ja Saikun eli Noormarkun rakennusryhmät. (Museovirasto RKY 2009).

ge ARVOKAS HARJUALUE
Alueella ei saa suorittaa sellaisia toimenpiteitä, jotka saattavat vaarantaa alueen maisemallisia tai luonnonsuojellisia arvoja. Rakentaminen tai metsähoito ei saa heikentää metsäalueen maisema-arvoja kaukomaisemassa. Liito-oravan kulkureittejä ei saa hävittää.
Merkinnällä on osoitettu Pikonlinna-Santasaa-harjaluue, joka on luokiteltu arvokulukaan 4, paikallisesti arvokas (Pirkanmaan harjuiluonto, julkaisu B173, Tampereen seutukaavaliitto, 1990). Alueella on luonnon merkittäviä kauneusarvoja ja erikoista luonnonesiintymää.

pV POHJAVESIALUE
Alueen rakentamisessa tai muussa toiminnassa tulee ottaa huomioon vesilain 1 luvun 18 § (pohjaveden muuttamiskielto) ja ympäristönsuojelun 8 § (pohjaveden pilaamiskielto). Alueelle ei saa asemakaavalla osoittaa pohja/pintaveden laatua vaarantavia toimintoja.

luo-1 LUONNON MONIMUOTOISUUDEN KANNALTA ERITYISEN TÄRKEÄ ALUE
Alueen ominaispiirteitä tai luonnonsuojellisia arvoja ei saa vaarantaa.
Merkinnällä on osoitettu 2. Likolamminharju, 3. Harjunnan luhpainaanne, 4. Harjunnan rakennuspiirteet, 5. Harjunnan mäntylehto, 6. Lukonkallio, 7. Levonkärrä, 8. Lehtipuumetsäko, 11. Rikuvon lehto ja luita, 12. Maisemamäntyn ja kailopajastuma ja 13. Rantakallio (Ruiniemen pohjoispuolella).

luo-2 LUONNON MONIMUOTOISUUDEN KANNALTA ERITYISEN TÄRKEÄ ALUE
Merkinnällä on osoitettu alueet, jotka ovat liito-oravan elinympäristöjä. Liito-oravan lisääntymis- tai leviäyspaikkoja ei saa heikentää tai hävittää.
Merkinnällä on osoitettu 1. Likolamminharjun liito-oravaesintymä.

saa-1 SAASTUNUT MAA-ALUE
Lopetettu kaatopaikka. Alueen maaperän pilaantuneisuus on tutkittava asemakaavoituksen yhteydessä ja kunnostettava ennen rakentamiseen ryhtymistä.
Merkinnällä on osoitettu lopetettu kaatopaikka Lukonkallion reunassa.

saa-2 PUHDISTETTAVA/KUNNOTETTAVA MAA-ALUE
Alueen maaperän pilaantuneisuus on tutkittava asemakaavoituksen yhteydessä ja kunnostettava ennen rakentamiseen ryhtymistä.
Merkinnällä on osoitettu ja Harjulan eteläpuolinen kaatopaikka, joka on tutkittavana.

hule HULEVESIEN VIIVITYSALUE
Ohjeellinen alueen osa, joka varataan hulevesien viivytystä varten.

sr-1 RAKENNUSTAITTEELLISIN, KULTTUURIHISTORIALLINEN TAI MAISEMALLINEN PERUSTEIN SUOJELTAVA RAKENNUS TAI RAKENNUSRYHMÄ
Maankäyttö- ja rakennuslain 41 §:n 2. momentin nojalla määrätään, että alueen arvokas rakennuskanta ja lähiympäristö tulee säilyttää. Maankäyttö- ja rakennuslain 127 §:n 1. momentin nojalla määrätään, että rakennusta tai sen osaa ei saa purkaa ilman purkamislupaa. Rakennuksissa suoritettavien korjaus- ja muutosten sekä ympäristön uudisrakentamisen tulee olla sellaista, että rakennuskannan rakennustaitteellisesti, kulttuurihistoriallisesti ja kyläkuvan kannalta merkittävä luonne säilyy.
Merkinnällä osoitetaan 6. Yli-Tanhuu (Riun päiväkot), Rekola (7. vanha melissarasasto ja 8. Rekola-kodin vanha osa) sekä Pikonlinnan alueella 9. Sairaalarakennus lukuunottamatta sädehokatorakennusta, 10. Levola, 11. Tormala ja 12. Tietola.

sr-2 RAKENNUSTAITTEELLISESTI, KULTTUURIHISTORIALLISESTI TAI MAISEMAN KANNALTA EDUSTAVA RAKENNUS TAI RAKENNUSRYHMÄ
Rakennus tai rakennusryhmä on rakennustaitteellisesti, kulttuurihistoriallisesti tai maisemallisesti paikallisesti arvokas ja sen säilyminen on toivottavaa. Maankäyttö- ja rakennuslain 127 §:n 1. momentin nojalla määrätään, että rakennusta tai sen osaa ei saa purkaa ilman purkamislupaa. Rakennuksissa suoritettavien korjaus- ja muutosten sekä ympäristön uudisrakentamisen tulee olla sellaista, että rakennuskannan rakennustaitteellisesti, kulttuurihistoriallisesti ja kyläkuvan kannalta merkittävä luonne säilyy.
Merkinnällä osoitetaan 13. As Oy Kangasalan Pikonkallio ja Pikonlinnan alueella 14. Harjula ja 15. Lukkola.

- sk

KULTTUURIHISTORIALLISESTI TAI KYLÄKUVAN TAI MAISEMAN KANNALTA PAIKALLISESTI MERKITTÄVÄ KOKONAISUUS

Rakennuksissa suoritettavien korjaus- ja muutosten sekä ympäristön uudisrakentamisen tulee olla sellaista, että rakennuskannan rakennustaitteellisesti, kulttuurihistoriallisesti ja kyläkuvan kannalta merkittävä luonne säilyy. Avoin pelto- ja metsäalue tulee säilyttää mahdollisimman laajana. Merkinnällä on osoitettu Riun kyläalue ja Kalliolan peltoalue, joka tulisi säilyttää avoimena.
- AM/s

MAATILOJEN TALOUSKESKUSTEN JA/TAI VANHOJEN KYLÄTONTTIEEN ALUE, JOLLA YMPÄRISTÖ SÄILYTETÄÄN

Alueella sallitaan maa- ja metsätalouteen liittyvä rakentaminen sekä vähäinen asuinrakentaminen. Maankäyttö- ja rakennuslain 41 §:n 2. momentin nojalla määrätään, että alueen arvokas rakennuskanta ja lähiympäristö tulee säilyttää lukuunottamatta Pello-Karttialaa, jonka säilyminen on toivottavaa. Maankäyttö- ja rakennuslain 127 §:n 1. momentin nojalla määrätään, että rakennusta tai sen osaa ei saa purkaa ilman purkamislupaa. Uudis- ja korjausrakentaminen ja ympäristöhoito tulee huolellisesti sovittaa valtakunnallisesti arvokkaaseen pelto- ja metsäalueeseen ja rakennuskantaan niin, että rakennustaitteellisesti, kulttuurihistoriallisesti ja kyläkuvan kannalta merkittävä luonne ja ominaispiirteet säilyvät. Avoimen pelto- ja metsäalueen sekä rakennusten ja kasvillisuuden muodostamaan rajaan tulee kiinnittää erityistä huomiota. Merkinnällä on osoitettu talouskeskukset, jotka ovat myös vanhoja kylätonttien paikkoja: 1. Tavela, 2. Karttiala (Pusto-Karttiala) ja 3. Pello-Karttiala (arvokkuus 2) sekä valtakunnallisesti arvokkaan peltoalueen vanhat kylätonttien paikat, joissa on arvokas rakennuskanta: 4. Pappila ja 5. Kappalaispappila Pynnölä.
- AT

KYLÄALUE

Alue varataan kyläasuktselle sekä siihen liittyville palvelu- ja työtiloille. Rakentaminen ja ympäristöhoito on sovitettava huolellisesti maisemaan. Merkinnällä on osoitettu Kangasalan yhteiskylän alue.
- A

ASUNTOALUE

Alue on tarkoitettu asemakaavoitettavaksi ja alueella varaudutaan keskitetyn kunnallistekniikan rakentamiseen. Aluevaraus sisältää myös tarpeelliset liikennealueet, virkistysalueet ja yhdyskuntateknisen huollon alueet. Asuinrakentaminen on talotyyppiltään monipuolista. Rakentamisen etäisyys saastuneeseen alueeseen tulee tutkia asemakaavoitusvaiheessa.
- AK

ASUINKERROSTALOJEN ALUE

Alue on tarkoitettu asemakaavoitettavaksi ja alueella varaudutaan keskitetyn kunnallistekniikan rakentamiseen. Aluevaraus sisältää myös tarpeelliset liikennealueet, virkistysalueet ja yhdyskuntateknisen huollon alueet.
- AP-1

PIENTALOVALTAINEN ASUNTOALUE

Alue on tarkoitettu asemakaavoitettavaksi ja alueella varaudutaan keskitetyn kunnallistekniikan rakentamiseen. Aluevaraus sisältää myös tarpeelliset liikennealueet, virkistysalueet ja yhdyskuntateknisen huollon alueet. Hulevesivianunnan viivyttämiseksi ja imeytämiseksi tulee varata nitäviä tilaa.
- PA/s

PALVELUJEN JA ASUMISEN ALUE, JONKA ARVOKKAAT OMINAISPIIRTEET TULEE SÄILYTTÄÄ

Alue varataan pääosin julkisille ja yksityisille hoiva-, hyvinvointi-, matkailu- ja virkistyspalveluille sekä asumiselle. Alue on tarkoitettu asemakaavoitettavaksi. Alueen rakennuskulttuurin ja maiseman arvokkaat ominaispiirteet tulee säilyttää. Tarkemmassa suunnittelussa tulee edistää Pikonlinnan sairaalan ja Rekolan ympäristökokonaisuuksien säilymistä ja kehittymistä. Uudis- ja korjausrakentaminen tulee huolellisesti sovittaa maisemaa ja kulttuuriympäristöön. Ranta-alueen puustoja tulee hoitaa niin, että liito-oravan kulkureitti turvataan alueen läpi ja harjumaista säilyy. Ulkoilureittien jatkuvuuteen ja esteettömyyteen sekä hulevesien käsittelyyn ja pohjaveden suojeluun tulee kiinnittää erityistä huomiota. Merkinnällä on osoitettu Pikonlinnan, Apilan ja Rekolan alue. Alueen arvokkaat ominaispiirteet (Pikonlinna: tärkeimmät näkymät, päärakennus alueen keskuksena, rakennusten muodostama kokonaisuus, luonnonläheisyys ja metsäalueet, rakennusten uudiskäytön hallinta) on kuvattu Pikonlinnan sairaalan rakennustaitteellisuus selvityksessä, Rekolan rakennusinventoinnissa sekä Pirkanmaan harjuiluonto-julkaisussa. Uudisrakentaminen on monipuolista asumista talotyyppiltään.
- PL

LÄHIPALVELUJEN ALUE

Merkinnällä on osoitettu päiväkot.
- VL

LÄHIVIRKISTYSALUE
- VR

RETKEILY- JA ULKOILUALUE

Alueen suunnittelussa tulee kiinnittää huomiota reitti- ja polkuverkoston sijoittamiseen. Liito-oravan elinympäristö ja kulkureitti alueen läpi tulee turvata. Puuston käsittely tulee toteuttaa liito-oravan elinympäristö-edellytykset huomioon ottaen.
- st/pk

Seututie/ pääkatu

Ruutanentie
- vt/kk

Yhdistie/ kokojakatu

Pikonlinnantie
- Uusi yhdistie
- o o o o o o

Ulkoilureitti

Merkinnällä on osoitettu tärkeimmät ulkoilureitit ja ohjeelliset ulkoilureittiyhteydet.
- • • • •

Kevyen liikenteen reitti

Kevyen liikenteen reitti voi kulkea erillisellä väylällä ja asuntokatuja pitkin.
- o o o o o o

Latureitti

Merkinnällä on osoitettu tärkeimmät latureitit.
- /s

Historiallinen tielinjaus

Tielinjaus tulee säilyttää havaittavissa ja paikallaan. Merkinnällä on osoitettu Pikonlinnantien mutka ja tie Tavelasta Pappilaan.
- LV-1

ENEVALKAMA -ALUE

Alue on varattu yksityisiä tai määrättyjen tilojen yhteisiä venevalkamia varten. Merkinnällä on osoitettu yhteisranta pohjoisrannalla ja yhtenäinen alue Rantalán tilapuolella.
- ET

YHDYSKUNTATEKNISEN HUOLLON ALUE

Merkinnällä on osoitettu pohjavedenotto- ja jätevesipumppaamo.
- SM

MUINAISUISTOKOHDE

Muinaismuistolaila rauhoitettu kiinteä muinaisjäännös. Alueen kaivaminen, peittäminen, muuttaminen ja muu siihen kajoaminen on kielletty. Kohteiden ja niiden lähialueiden maankäyttöä, rakentamista ja hoitoa suunniteltaessa on kiinteiden muinaisjäännösten lisäksi otettava huomioon muinaisjäännösten suojelualueet, maisemallinen sijainti ja mahdollinen liittyminen maisema-alueisiin ja/tai kulttuuriympäristöihin. Suunniteltaessa kohteen tai sen lähialueen maankäyttöä, rakentamista tai hoitoa, on pyydettävä lausunto museoviranomaisilta. Merkinnällä osoitetaan Likolamminpellon kivikaivun asuinpaikka ja Harjunnan rautakaivut asuinpaikat.

- MA

MAISEMALLISESTI ARVOKAS PELTOALUE

Alue varataan maa- ja metsätalouden harjoittamista varten. Rakentamisessa, rakennusten sijoittelussa ja ympäristön hoidossa tulee erityisesti ottaa huomioon valtakunnallisesti arvokas kulttuurihistoriallinen ympäristö ja sen maisemalliset ominaispiirteet. Uudisrakentaminen tulee ohjata avoimen maisemallian ulkopuolella olevan rakennuskannan yhteyteen, metsäkohtien tai metsän rajaan. Pelloja ei saa metsittää. Avoimien peltojen maisemarajat tulee säilyttää ehjinä.
- MU

MAA- JA METSÄTALOUSVALTAINEN ALUE, JOLLA ON ERITYISIÄ ULKOILUUN OHJAAVIA YMPÄRISTÖARVOJA

Alue varataan maa- ja metsätalouden harjoittamiseen. Alueen käytön suunnittelussa tulee ottaa huomioon alueen virkistysarvot ja ulkoilukokien ja -reittien järjestämyhdollisuudet. Rakentamisessa ja rakennusten sijoittelussa tulee erityisesti ottaa huomioon valtakunnallisesti arvokas kulttuurihistoriallinen ympäristö ja sen maisemalliset ominaispiirteet.
- MY

MAA- JA METSÄTALOUSVALTAINEN ALUE, JOLLA ON ERITYISIÄ YMPÄRISTÖARVOJA

Alue varataan maa- ja metsätalouden harjoittamiseen. Alueella on luonnon monimuotoisuuden kannalta tärkeitä alueita, muinaisjäännös ja harjumaista arvoja, joita ei saa hävittää. Liito-oravan kulkureitti tulee turvata. Alue tulee säilyttää puustoisena. Alueella kulkua tulee ohjata poluille, jotta luontoarvot säilyvät.
- W

VESIALUE

Likolammin salmen yli saa rakentaa pienen sillan, joka ei saa vaikuttaa veden virtaukseen, jonka alitse on päästävä veneellä ja joka on sovitettava erittäin huolellisesti maisemaan.
- = - - - - -

aj

HUOLTOLIKENTEELLE VARATTU OHJEELLINEN ALUEEN OSA

Merkinnällä on osoitettu ajoyhteydet yksityiseen venevalkamaan ja pohjavedenotantomalle ja jätevesipumppaamolle.
- (V/I) —

VESI- JA VIEMÄRILINJA

Merkinnällä osoitetaan uusi rakennettu vesihuoltolinja Riun jätevesipumppaamolta Sopentien pumppaamolle.
- - - - -

7 METRIÄ OSAYLEISKAAVA-ALUEEN RAJAN ULKOPUOLELLA OLEVA VIIVA
- ALUEEN RAJA
- - - - -

OSA-ALUEEN RAJA

RANTAOSAYLEISKAAVAN VOIMAAN JÄÄVÄT MÄÄRÄYKSET:

RANTAOSAYLEISKAAVAA KOSKEVIA ALUERAJAUKSIA MUUTETAAN YHDESSÄ PAKKAUSSA: Sorolan kartanon pohjoispuolinen RA-s-alue siirretään olemassa olevan saunan kohdalle.

RA-s 1 LOMA-ASUNTOALUE, JOKA VARATAAN SAUNAA VARTEN
Alueelle saa rakentaa kerrosalaitaan enintään 20 m² suuruisen saunarakennuksen. Saunarakennus tulee sijoittaa vähintään 15 m:n päähen keskiveden korkeuden mukaisesta rantavivasta. Rakennuspaikan puusto ja muu kasvillisuus on säilytettävä mahdollisimman luonnonmukaisena erityisesti rakennusten ja rantavivan välisellä vyöhykkeellä.
Numero RA-s -merkinnän alapuolella osoittaa alueelle rakennettavien saunojen enimmäismäärän. Rantaosayleiskaavan mukaista loma-asuntoaluetta, joka varataan saunaa varten, siirretään siihen paikkaan, jossa sauna tällä hetkellä sijaitsee, Sorolan kartanon pohjoispuolella, Vesijärven rannassa.

AP 1 PIENTALOALUE
Alue on varattu vakituiseen asutukseen. Alueella saa kullekin rakennuspaikalle rakentaa yhden yksiasuntoisen kerrosalaitaan enintään 180 m² suuruisen asuinrakennuksen ja kerrosalaitaan enintään 70 m² siihen liittyviä talousrakennuksia. Rakennuspaikan puusto ja pinta-alaitaan vähintään 10 000 m². Rakennuspaikan kokonaiskerrosala saa olla enintään 250 m².
Uudisrakennukset tulee sijoittaa vähintään 50 m:n päähen keskiveden korkeuden mukaisesta rantavivasta lukuun ottamatta yhtä kerrosalaitaan enintään 20 m² suurista saunaa, joka tulee sijoittaa 15 m:n päähen keskiveden korkeuden mukaisesta rantavivasta. Rakennuspaikan puusto ja muu kasvillisuus on säilytettävä mahdollisimman luonnonmukaisena erityisesti rakennusten ja rantavivan välisellä vyöhykkeellä.

Numero AP -merkinnän alapuolella osoittaa alueen rakennuspaikkojen enimmäismäärän.

RA 3 LOMA-ASUNTOALUE
Alue on tarkoitettu omalla loma-asutusta varten. Rakennuspaikan pinta-alan tulee olla vähintään 3000 m². Alueella saa rakentaa kullekin rakennuspaikalle yhden yksiasuntoisen loma-asunon ja kaksi erillistä saunarakennusta. Näiden rakennusten yhteenlaskettu kerrosala saa olla enintään 100 m². Lisäksi rakennuspaikalle saa rakentaa vierasmajan, talousrakennuksen ja erillisen käämälän. Erillisen saunan kerrosala saa olla enintään 20 m² ja erillisen vierasmajan enintään 15 m². Rakennuspaikan kokonaiskerrosala saa olla enintään 140 m².
Rakennukset tulee sijoittaa vähintään 30 m:n päähen keskiveden korkeuden mukaisesta rantavivasta lukuun ottamatta kerrosalaitaan enintään 20 m² suurista saunaa, jonka saa sijoittaa vähintään 15 m:n päähen keskiveden korkeuden mukaisesta rantavivasta. Mikäli 30 metriä lähemmäksi keskiveden korkeuden mukaista rantavivaa rakennetaan kaksi erillistä saunarakennusta, saa niiden yhteenlaskettu kerrosala olla enintään 20 m². Rakennuspaikan puusto ja muu kasvillisuus on säilytettävä mahdollisimman luonnonmukaisena erityisesti rakennusten ja rantavivan välisellä vyöhykkeellä. Mikäli loma-asuntoa ei voida liittää vesihuoltolaitoksen verkostoon, tulee loma-asunon jätevedet kastella kiinteistöillä.

Numero RA -merkinnän alapuolella osoittaa alueen rakennuspaikkojen enimmäismäärän.

R(80) LOMA- JA MATKAILUALUE
Alue on varattu lomailua ja matkailua palveleville toiminnoille. Suluisa oleva luuo ilmoittaa alueen rakennusoikeuden kerrosalaneliömetreissä. Alueella ei saa muodostaa uusia rakennuspaikkoja.

LV-k VENEVALKAMA-ALUE, JOKA VARATAAN KUNNAN TARPEISIIN

- NYKYINEN RAKENTAMISTILANNE:

●

Loma-asunto

▲

Maatilan talouskeskus

▲

Sauna
- RAKENTAMISUOSTUS:

△

Suosittelava saunan paikka

KANGASALAN KUNTA TEKNINEN KESKUS KAAVOITUS

Kangasalan valtuusto on 12.04.2010 § 51 hyväksynyt tämän osayleiskaavan määräyksineen.

Markku Lahtinen
Markku Lahtinen
Kaavoitusarkkitehti

Susanna Virjo
Suunnittelut

Susanna Virjo ja Meri-Kaarina Rahkomaa
Piirtänyt