



VUODEN RAKENNUSHANKE 2019




Näkymä lounaasta.

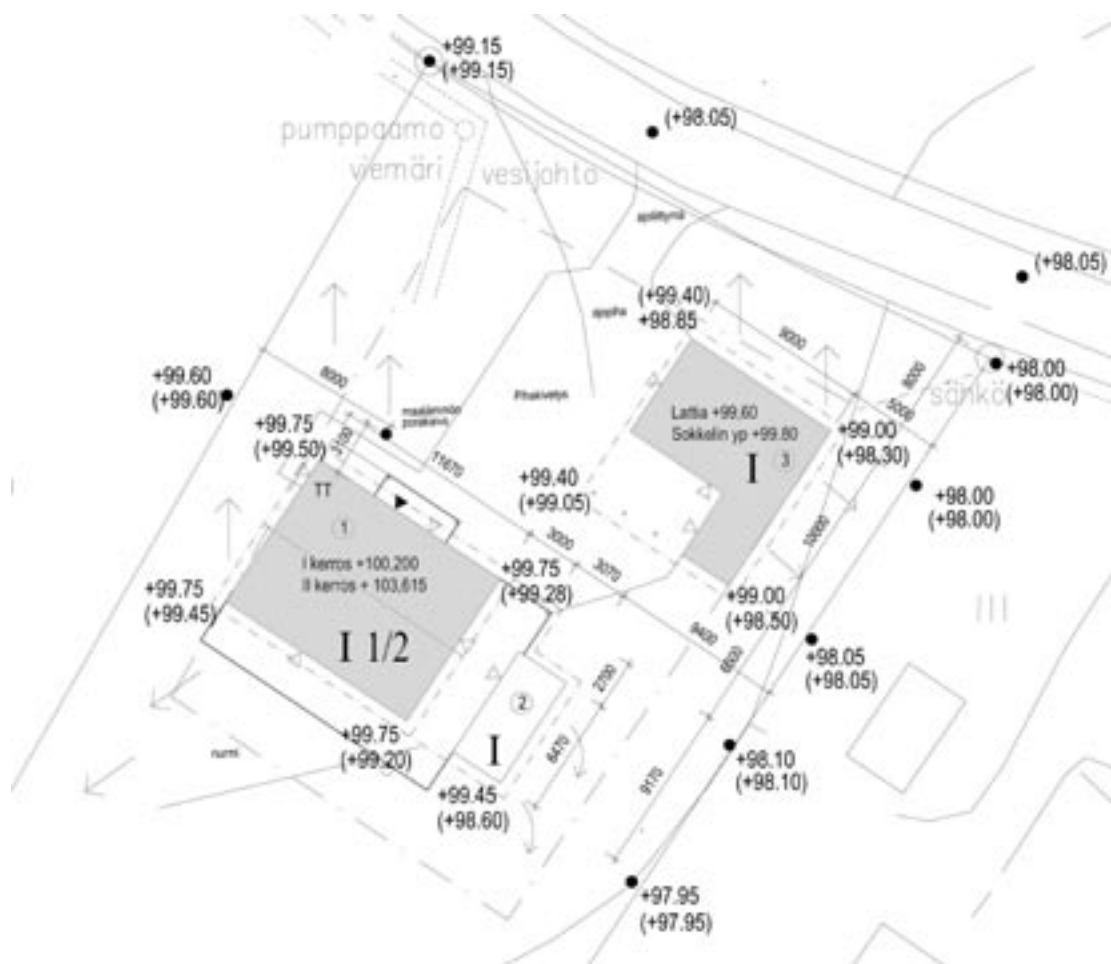

Asemapiirros.

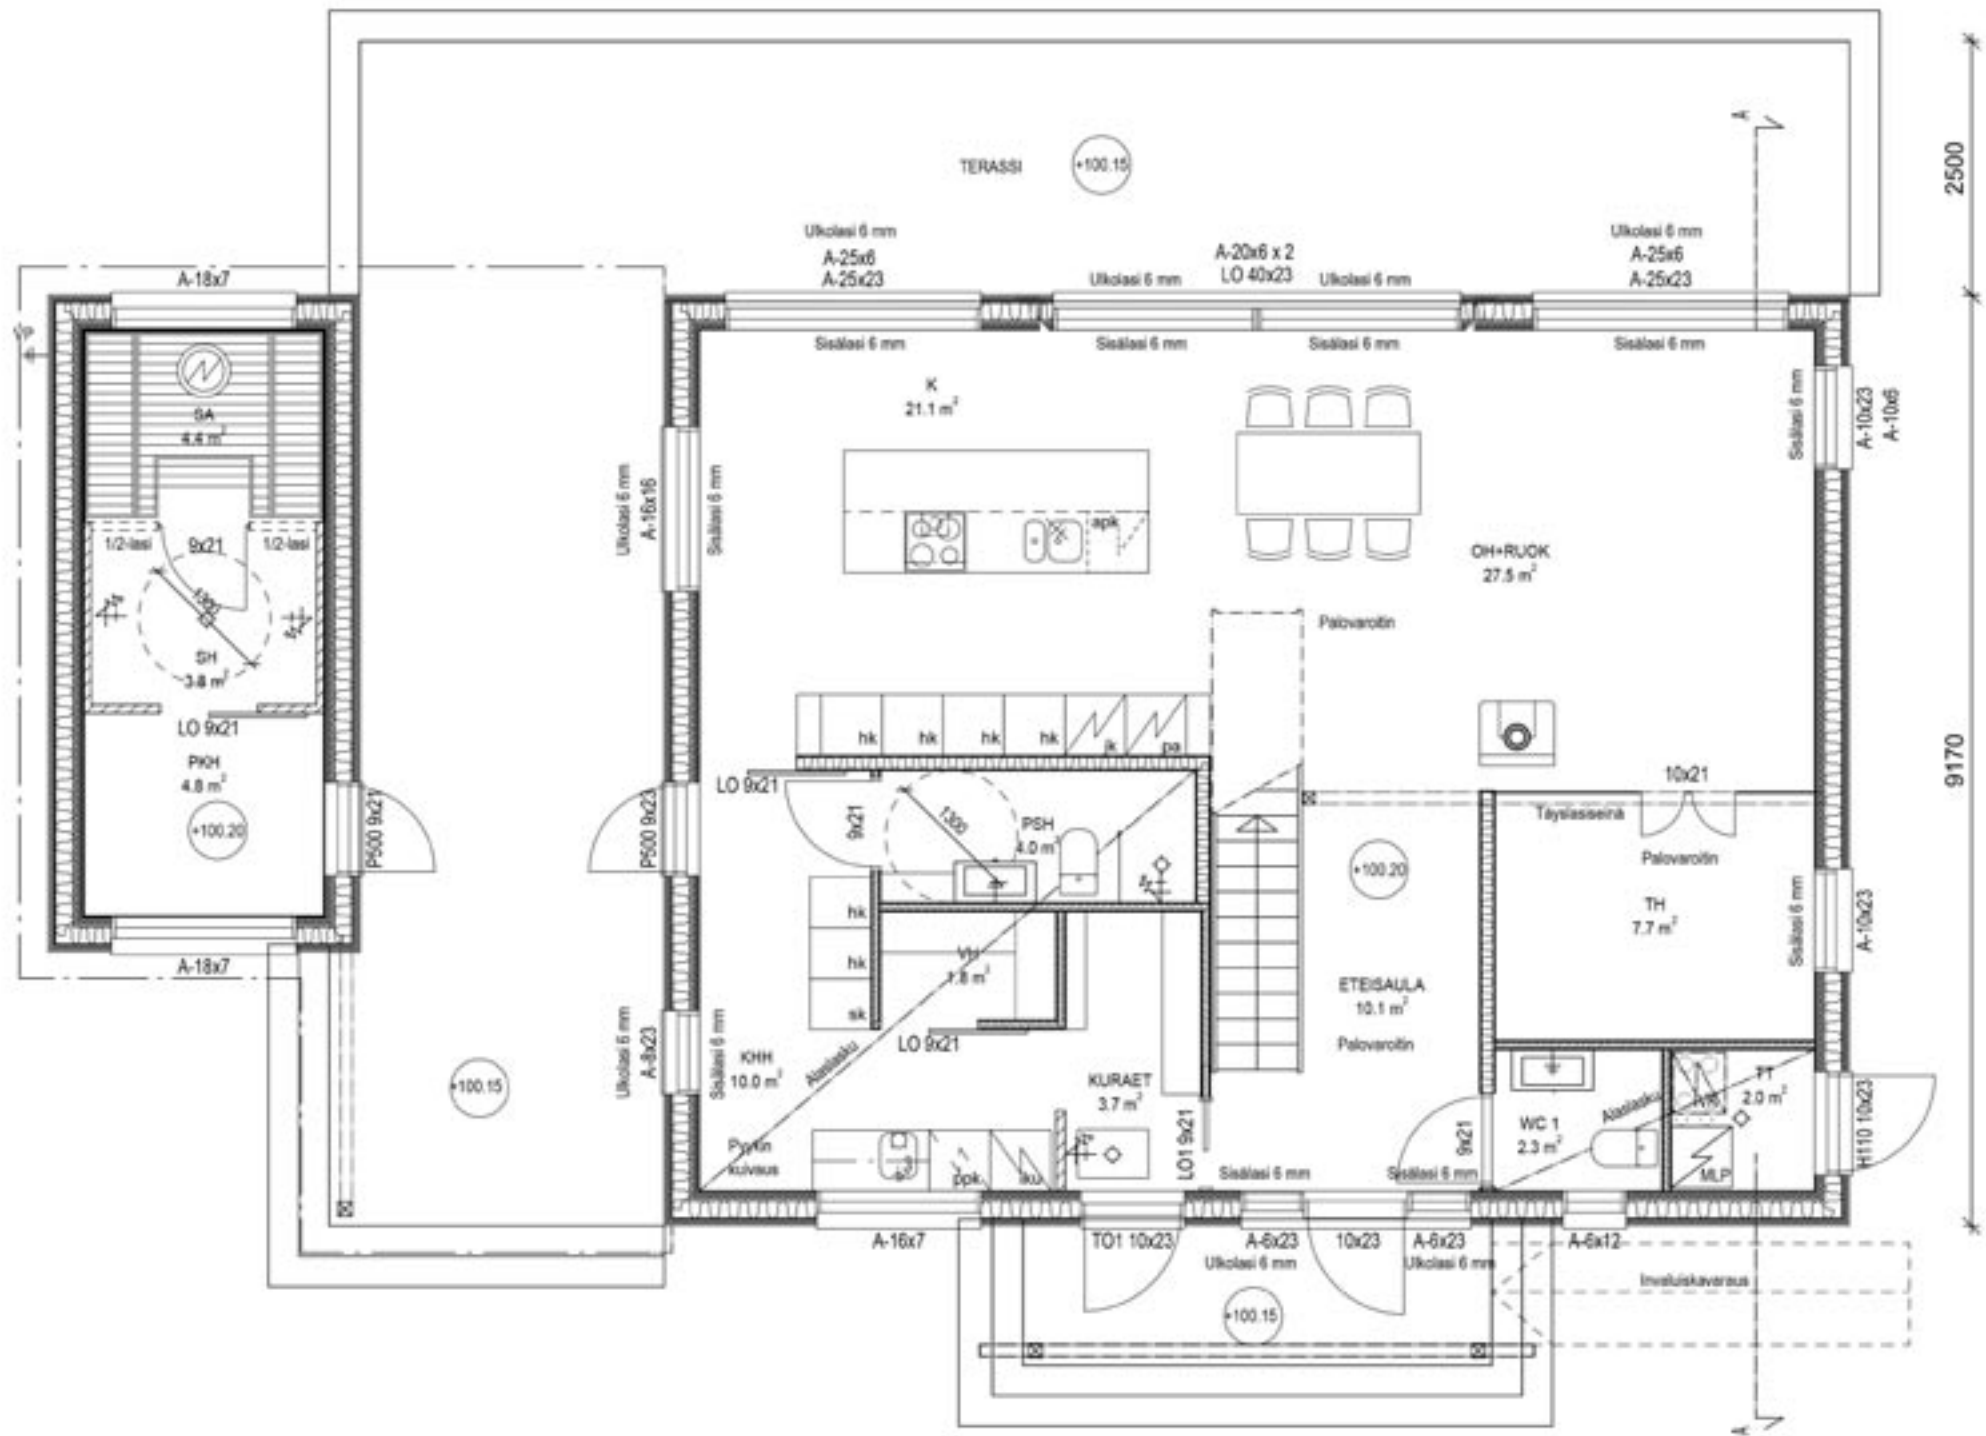

Pohjapiirros 1. krs.

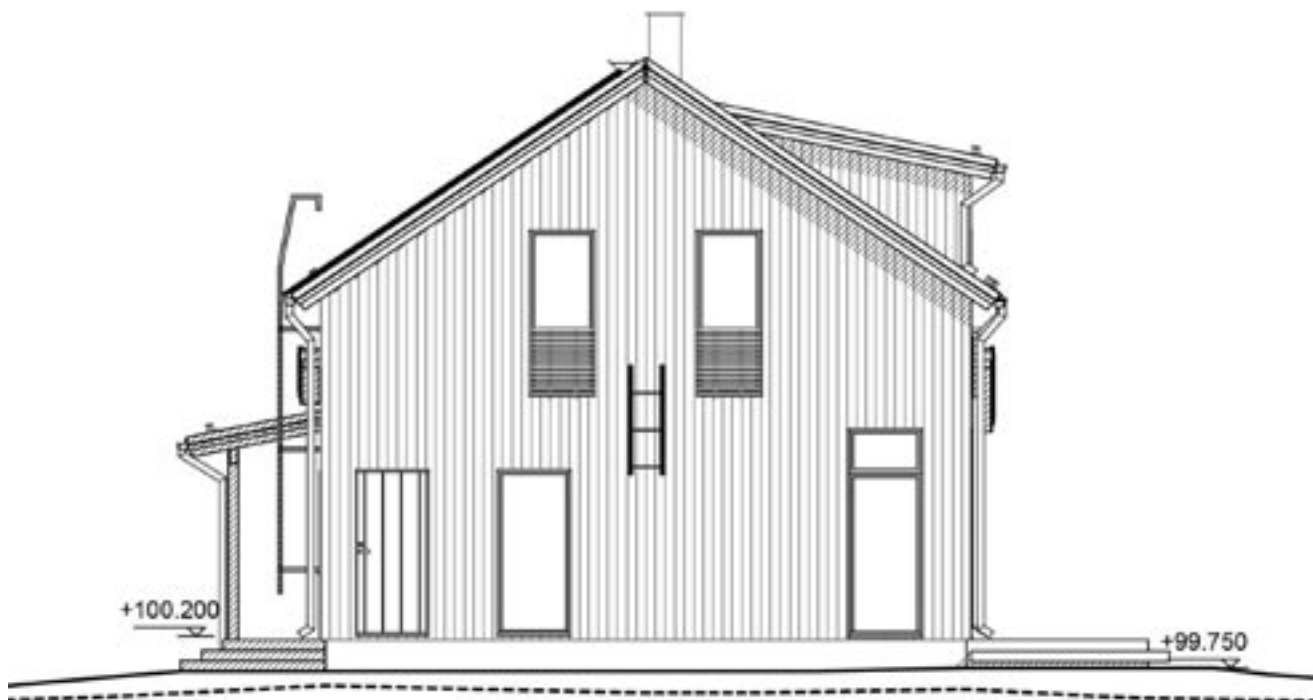

Julkisivu luoteeseen.

Vuoden rakennushankkeeksi valittu omakotitalo sijaitsee maalaismaisemassa Kangasalan keskustaajaman eteläpuolella. Rakennuksen sijoittaminen ympäristöönsä noudattaa vanhaa hyvää tapaa, jossa peltomaisemassa oleva talo asettuu metsän reunaan. Asuinrakennukseen katoksella liittyvä saunaosa on niin ikään sijoitettu luontevasti maisemaan rajaamaan pihan julkista ja yksityistä puolta.

Omakotitalon pelkistetty muoto sekä miljööseen sopivat pintamateriaalit muodostavat tyylikkään kokonaisuuden, joka istuu kauniisti peltomaise-

maan. Arkkitehtonista esikuvaa voi hakea kaikille suomalaisille varmasti tutusta jälleenrakennuskauden rintamamiestalosta, joka on vuoden rakennushankkeessa 2019 päivitetty nykyaikaan. Rakennuksen muodoissa, materiaaleissa ja väreissä on viittauksia myös perinteiseen maaseuturakentamiseen. Suunnitteluratkaisuissa on ulkoasun rinnalla mietitty harkitusti rakennuksen toiminnallisuutta asukkaiden arjen sujuvuuden näkökulmasta.

Näkymä saunan katoksesta.



Hanke

Omakotitalo Summala

Rakennuttaja

Antti ja Maarit Summala

Vastaava työnjohtaja

Timo Koivukangas, rakennusinsinööri

Suunnittelija

Heini Tuppurainen, rakennusinsinööri