


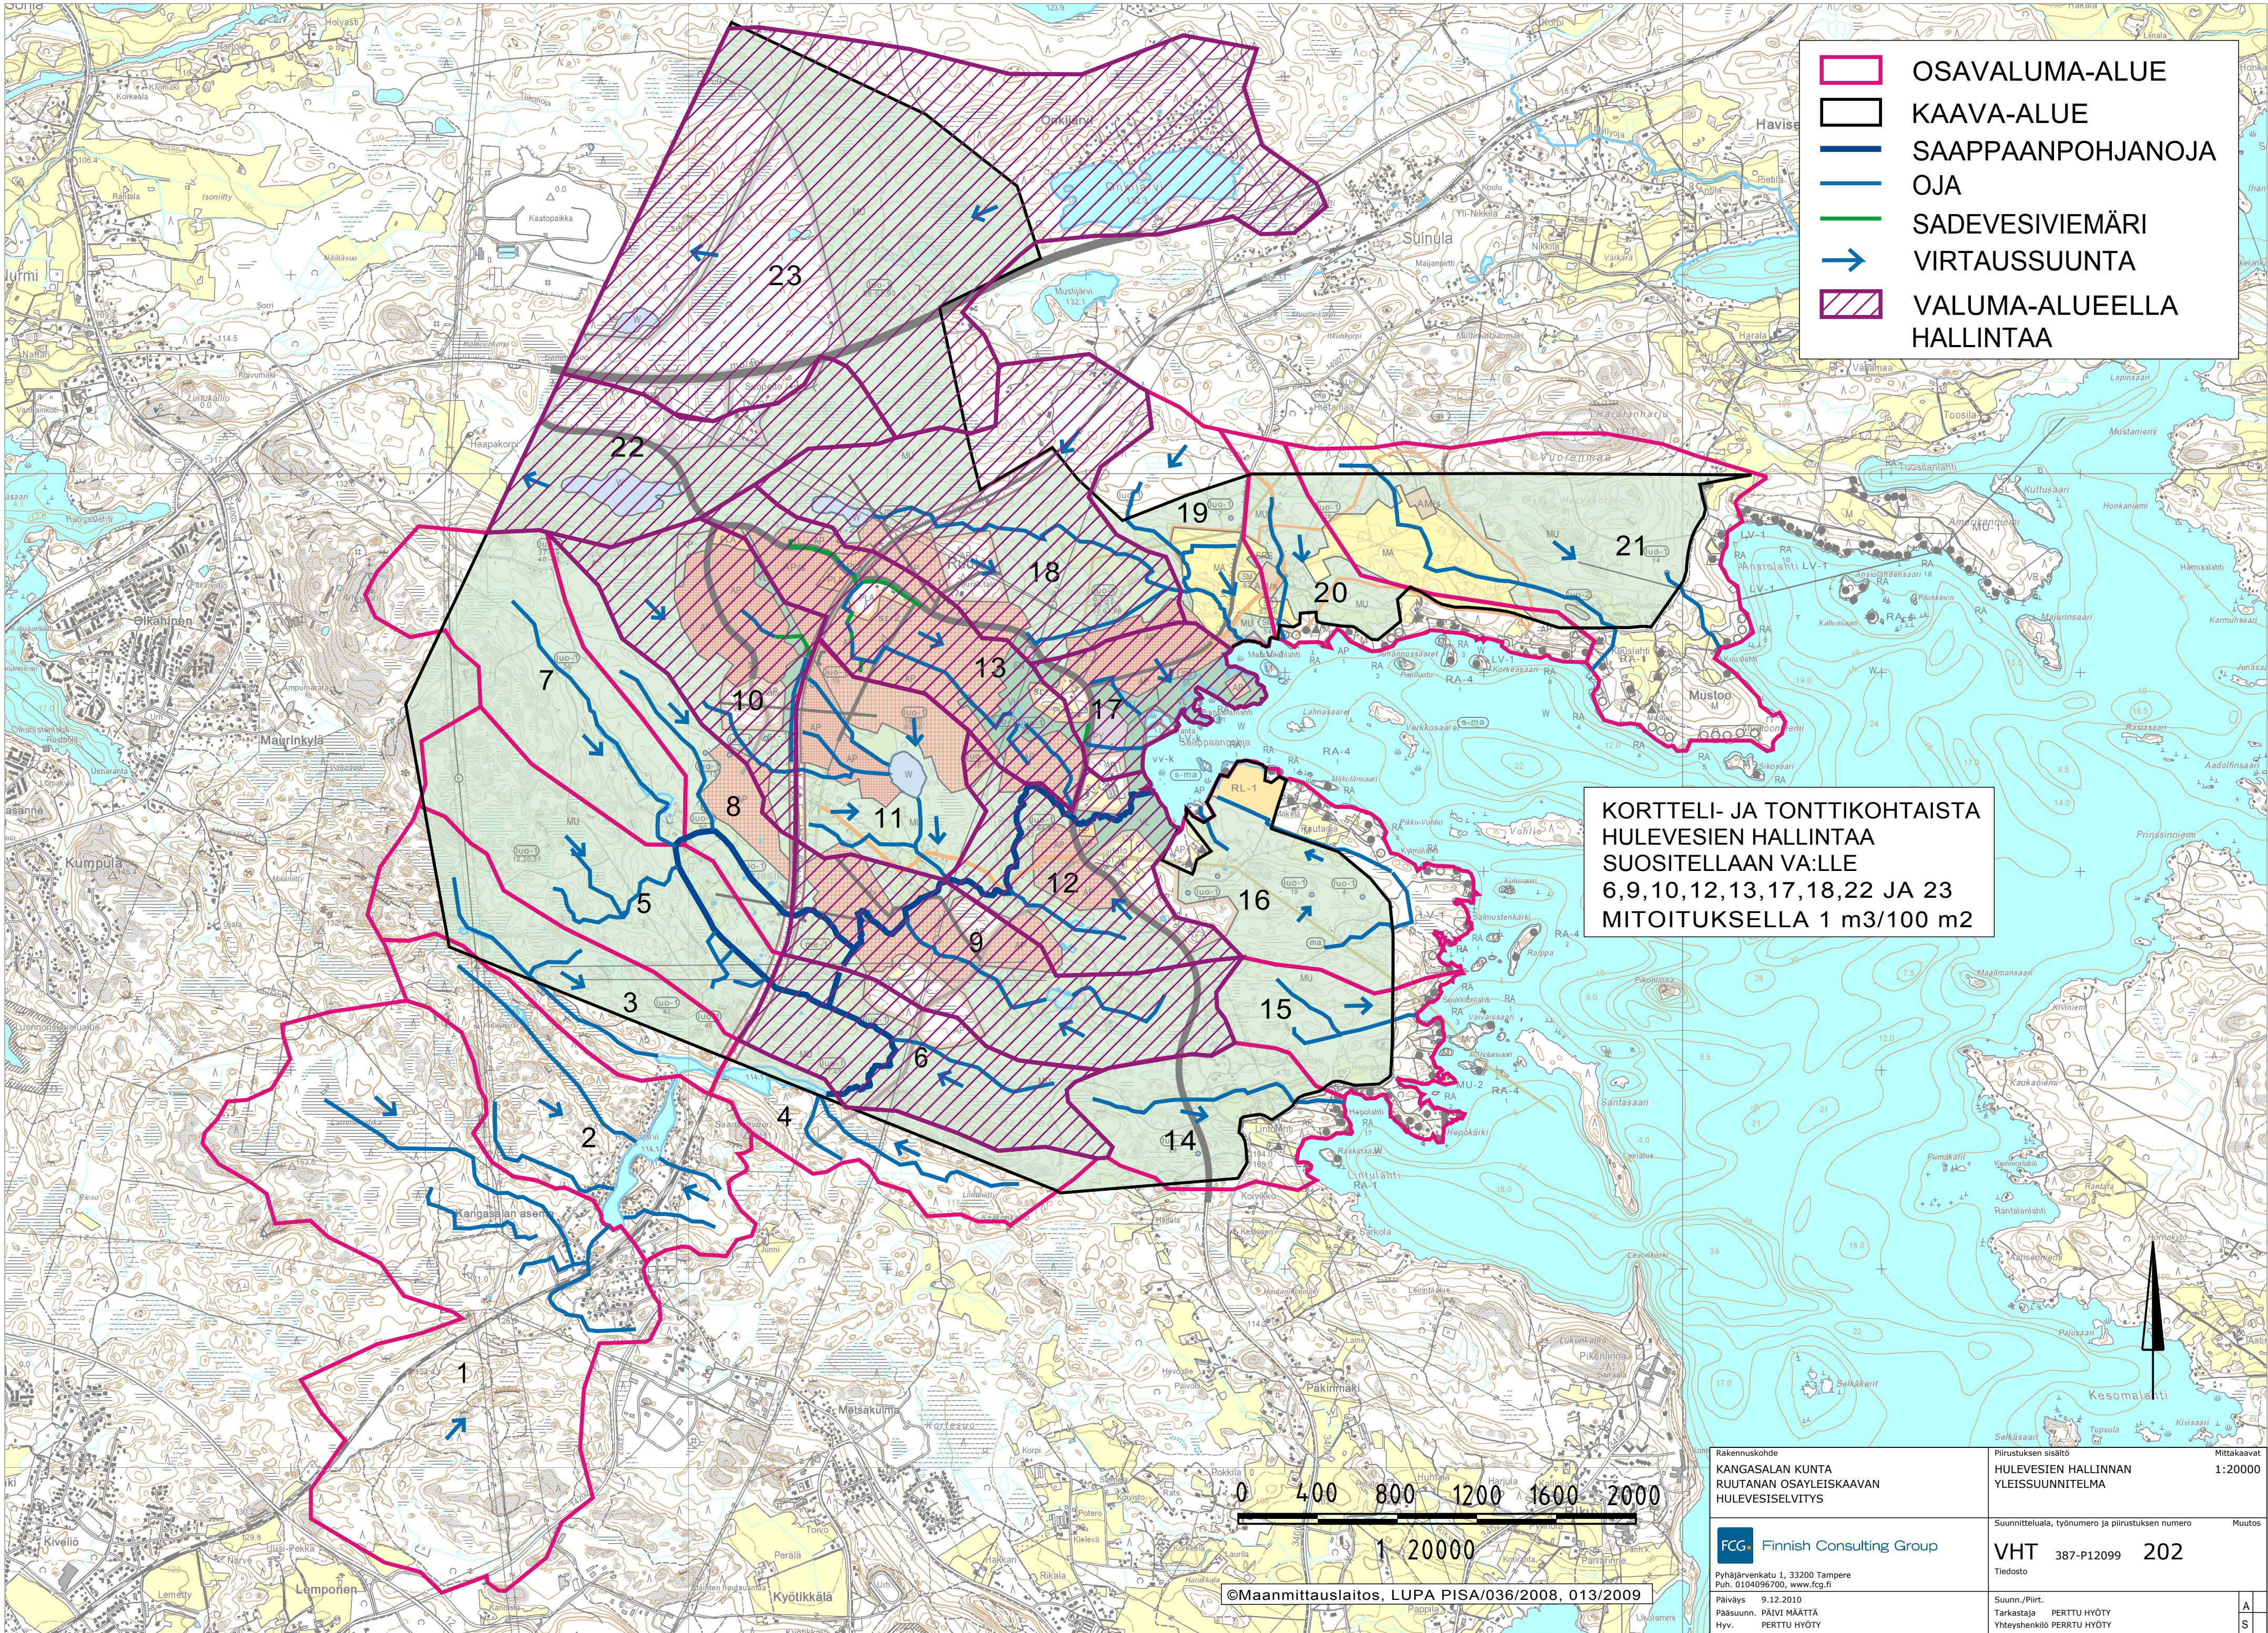

- OSAVALUMA-ALUE
- KAAVA-ALUE
- SAAPPAANPOHJANOJA
- OJA
- SADEVESIVIEMÄRI
- VIRTAUSSUUNTA
- VALUMA-ALUEELLA HALLINTAA

KORTTELI- JA TONTTIKOHTAISTA
HULEVESIEN HALLINTAA
SUOSITELLAAN VA:LLE
6,9,10,12,13,17,18,22 JA 23
MITOITUKSELLA 1 m³/100 m²

Rakennuskohde KANGASALAN KUNTA RUUTANAN OSAYLEISKAAVAN HULEVESISELIVITYS	Piirustuksen sisältö HULEVESIEN HALLINNAN YLEISSUUNNITELMA	Mittakaavat 1:20000
FCC Finnish Consulting Group Pyhäjärvenkatu 1, 33200 Tampere Puh. 0104096700, www.fcg.fi	Suunnitteluala, työnnumero ja piirustuksen numero VHT 387-P12099 202	Muutos
Päiväys 9.12.2010 Pääsuunn. PÄIVI MÄÄTTÄ Hyv. PERTTU HYÖTY	Suunn./Piirt. Tarkastaja PERTTU HYÖTY Yhteyshenkilö PERTTU HYÖTY	A S