


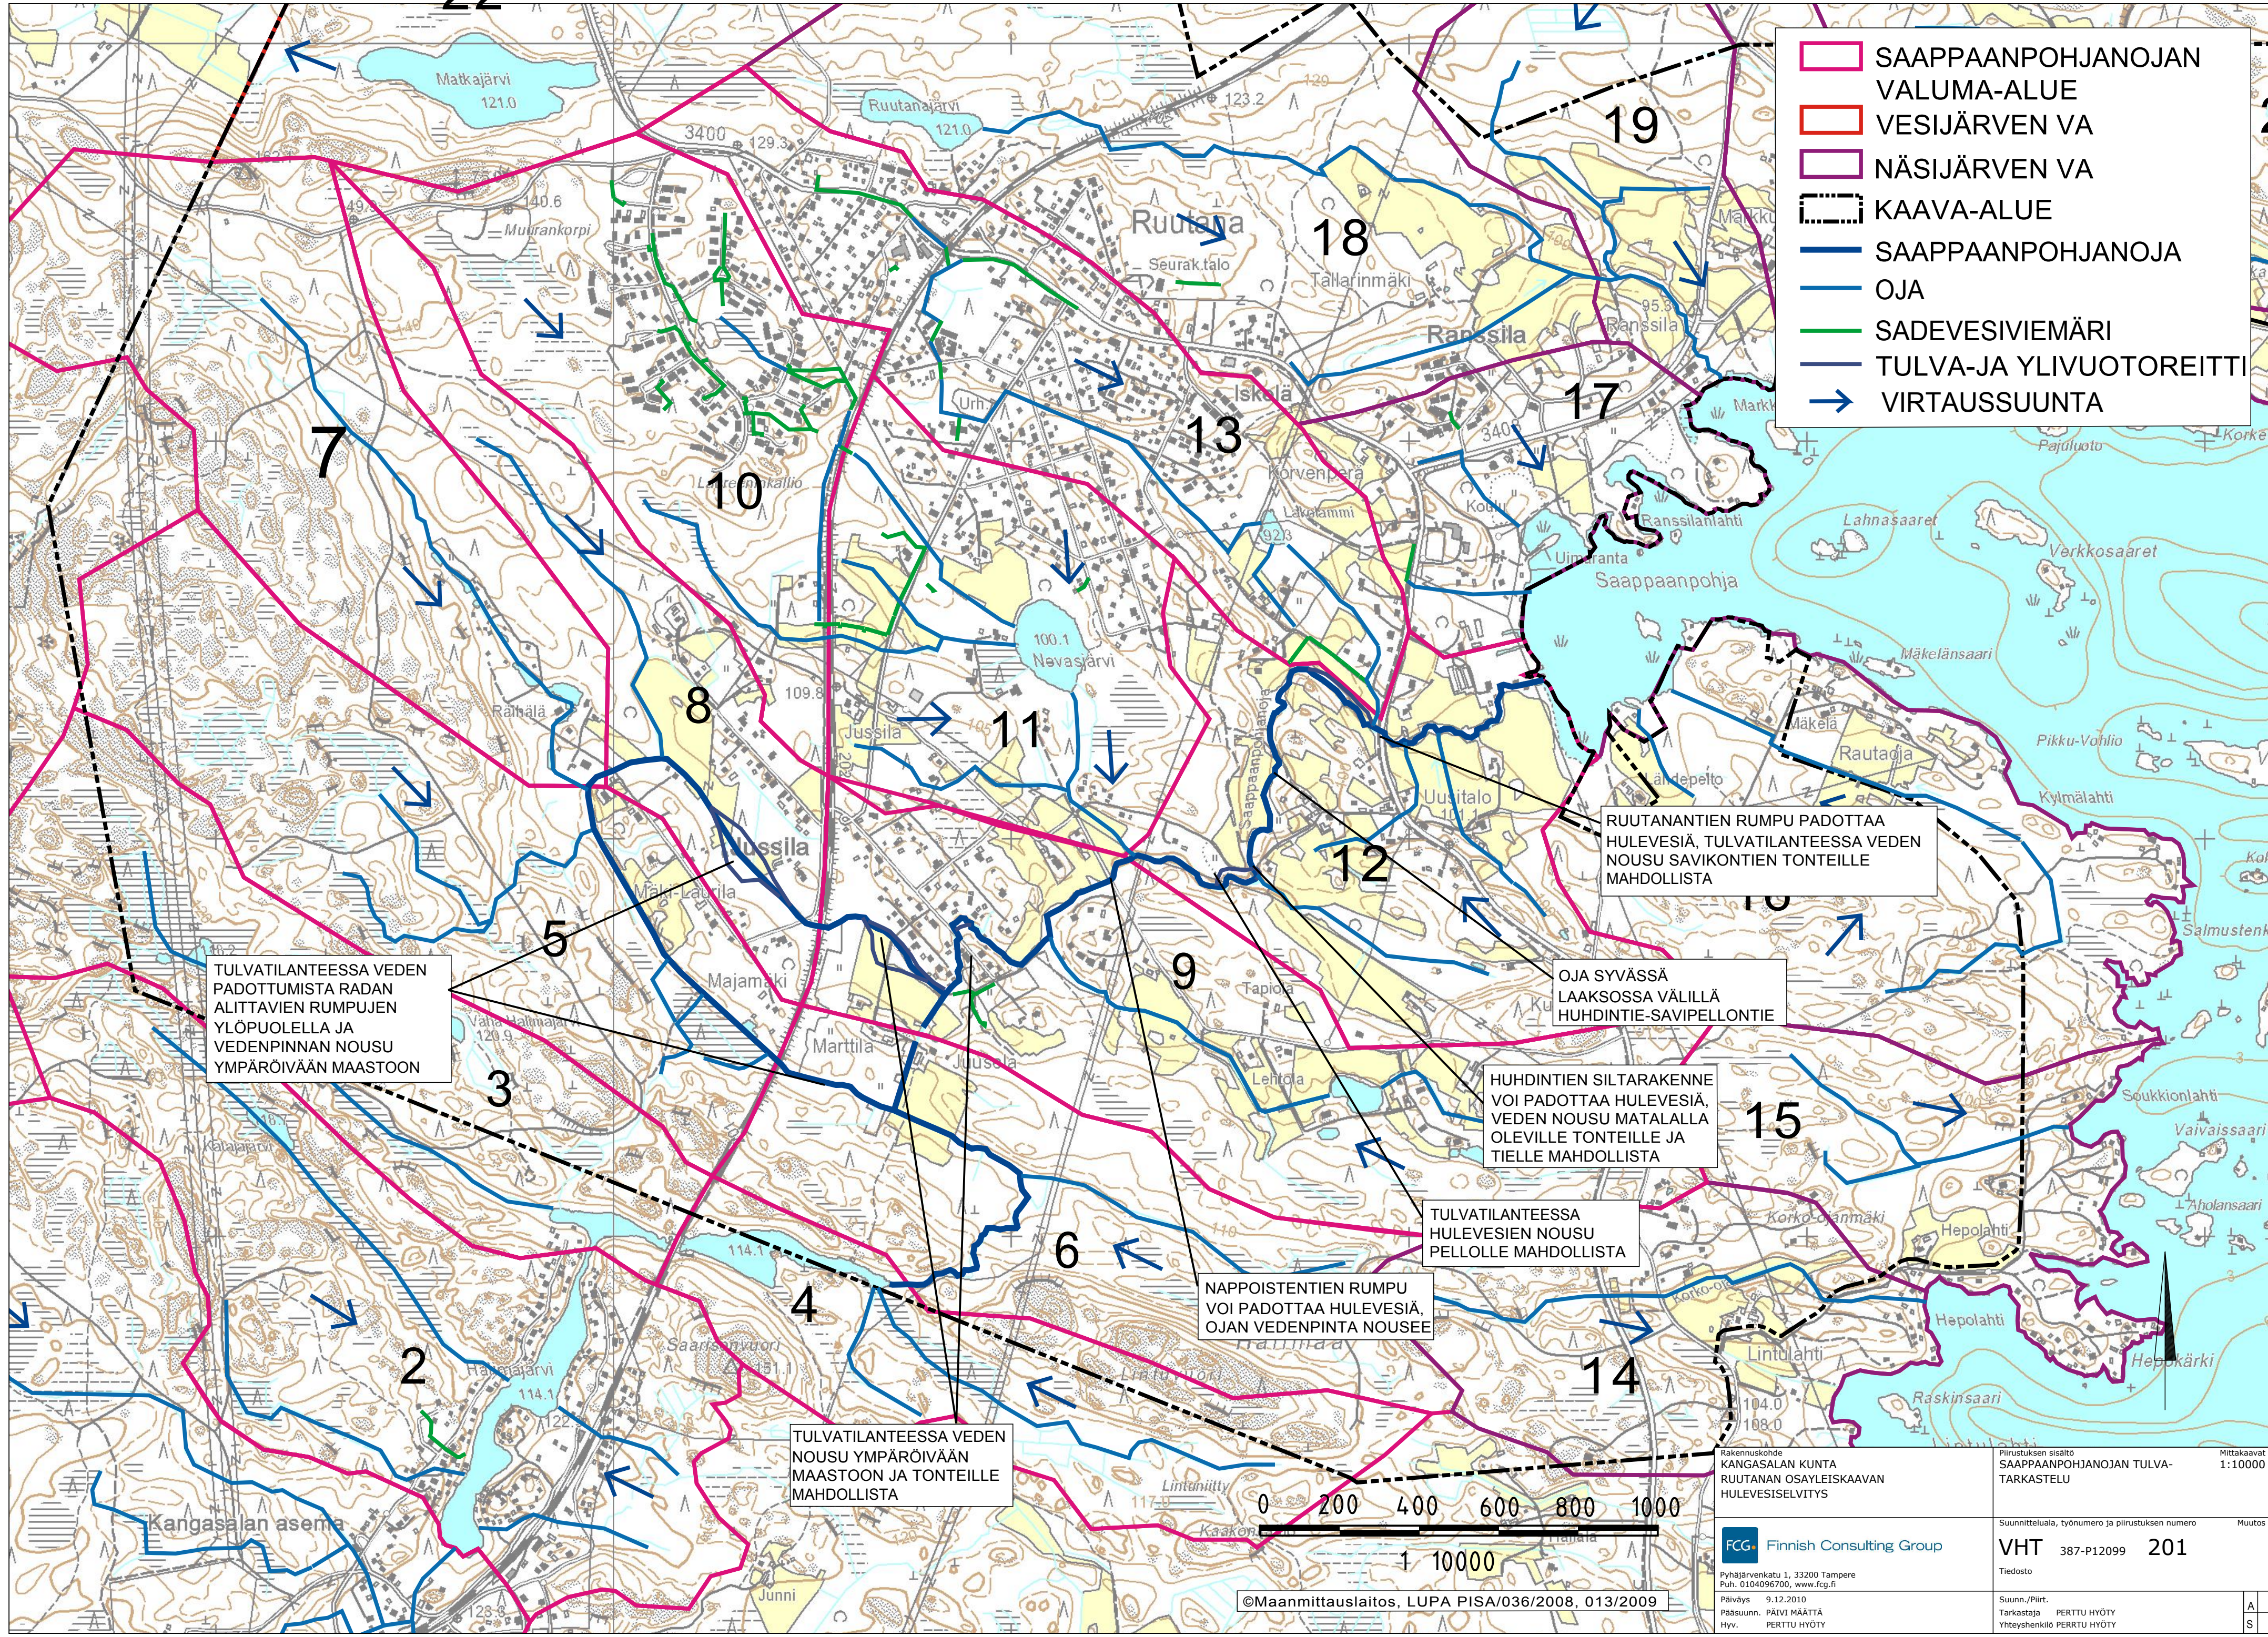

- SAAPPAANPOHJANOJAN VALUMA-ALUE
- VESIJÄRVEN VA
- NÄSIJÄRVEN VA
- KAAVA-ALUE
- SAAPPAANPOHJANOJA
- OJA
- SADEVESIVIEMÄRI
- TULVA-JA YLIVUOTOREITTI
- VIRTAUSSUUNTA

TULVATILANTEESSA VEDEN PADOTTUMISTA RADAN ALITTAVIEN RUMPUJEN YLÖPUOLELLA JA VEDENPINNAN NOUSU YMPÄRÖIVÄÄN MAASTOON

RUUTANANTIEN RUMPU PADOTTAA HULEVESIÄ, TULVATILANTEESSA VEDEN NOUSU SAVIKONTIEN TONTEILLE MAHDOLLISTA

OJA SYVÄSSÄ LAAKSOSSA VÄLILLÄ HUHDINTIE-SAVIPELLONTIE

HUHDINTIEN SILTARAKENNE VOI PADOTTAA HULEVESIÄ, VEDEN NOUSU MATALALLA OLEVILLE TONTEILLE JA TIELLE MAHDOLLISTA

TULVATILANTEESSA HULEVESIEN NOUSU PELLOLLE MAHDOLLISTA

NAPPOISTENTIEN RUMPU VOI PADOTTAA HULEVESIÄ, OJAN VEDENPINTA NOUSEE

TULVATILANTEESSA VEDEN NOUSU YMPÄRÖIVÄÄN MAASTOON JA TONTEILLE MAHDOLLISTA

©Maanmittauslaitos, LUPA PISA/036/2008, 013/2009

|                                                                                  |  |                                                                 |                        |
|----------------------------------------------------------------------------------|--|-----------------------------------------------------------------|------------------------|
| Rakennuskohde<br>KANGASALAN KUNTA<br>RUUTANAN OSAYLEISKAAVAN<br>HULEVESISELVITYS |  | Piirustuksen sisältö<br>SAAPPAANPOHJANOJAN TULVA-<br>TARKASTELU | Mittakaavat<br>1:10000 |
| Suunnitteluala, työnmero ja piirustuksen numero                                  |  | Muutos                                                          |                        |
| VHT                                                                              |  | 387-P12099                                                      | 201                    |
| Tiedosto                                                                         |  |                                                                 |                        |
| Suunn./Piirt.                                                                    |  | A                                                               |                        |
| Tarkastaja                                                                       |  | PERTTU HYÖTY                                                    |                        |
| Yhteyshenkilö                                                                    |  | PERTTU HYÖTY                                                    |                        |
| Päiväys                                                                          |  | 9.12.2010                                                       |                        |
| Pääsuunn.                                                                        |  | PÄIVI MÄÄTTÄ                                                    |                        |
| Hyv.                                                                             |  | PERTTU HYÖTY                                                    |                        |

FCG Finnish Consulting Group

Pyhäjärvenkatu 1, 33200 Tampere  
Puh. 0104096700, www.fcg.fi