
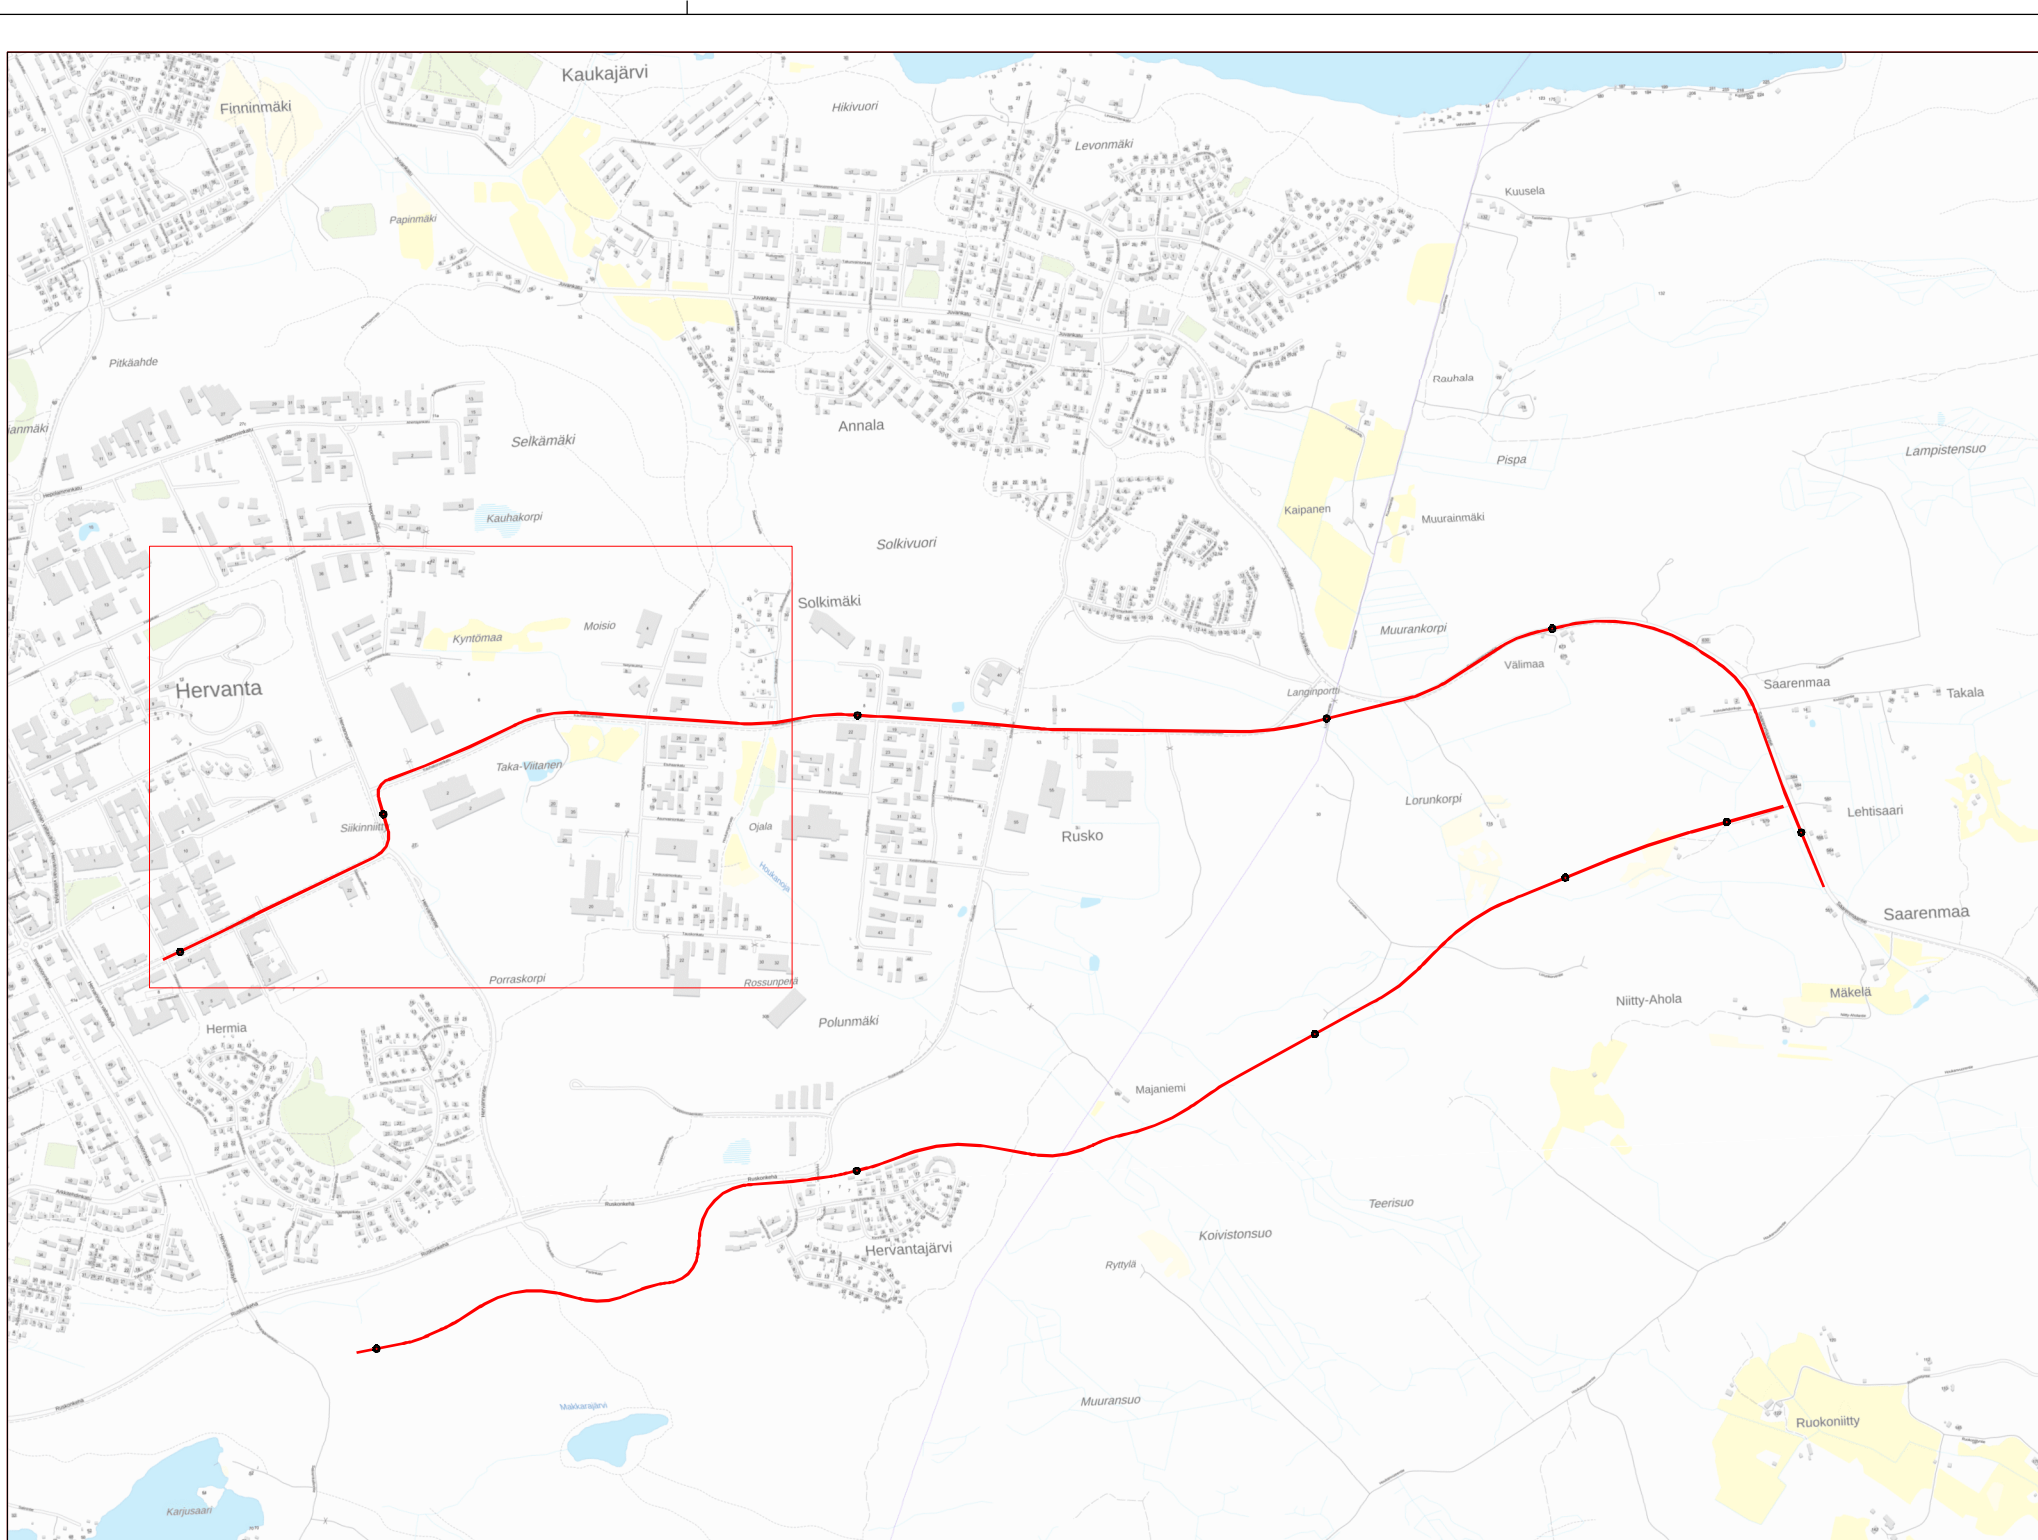


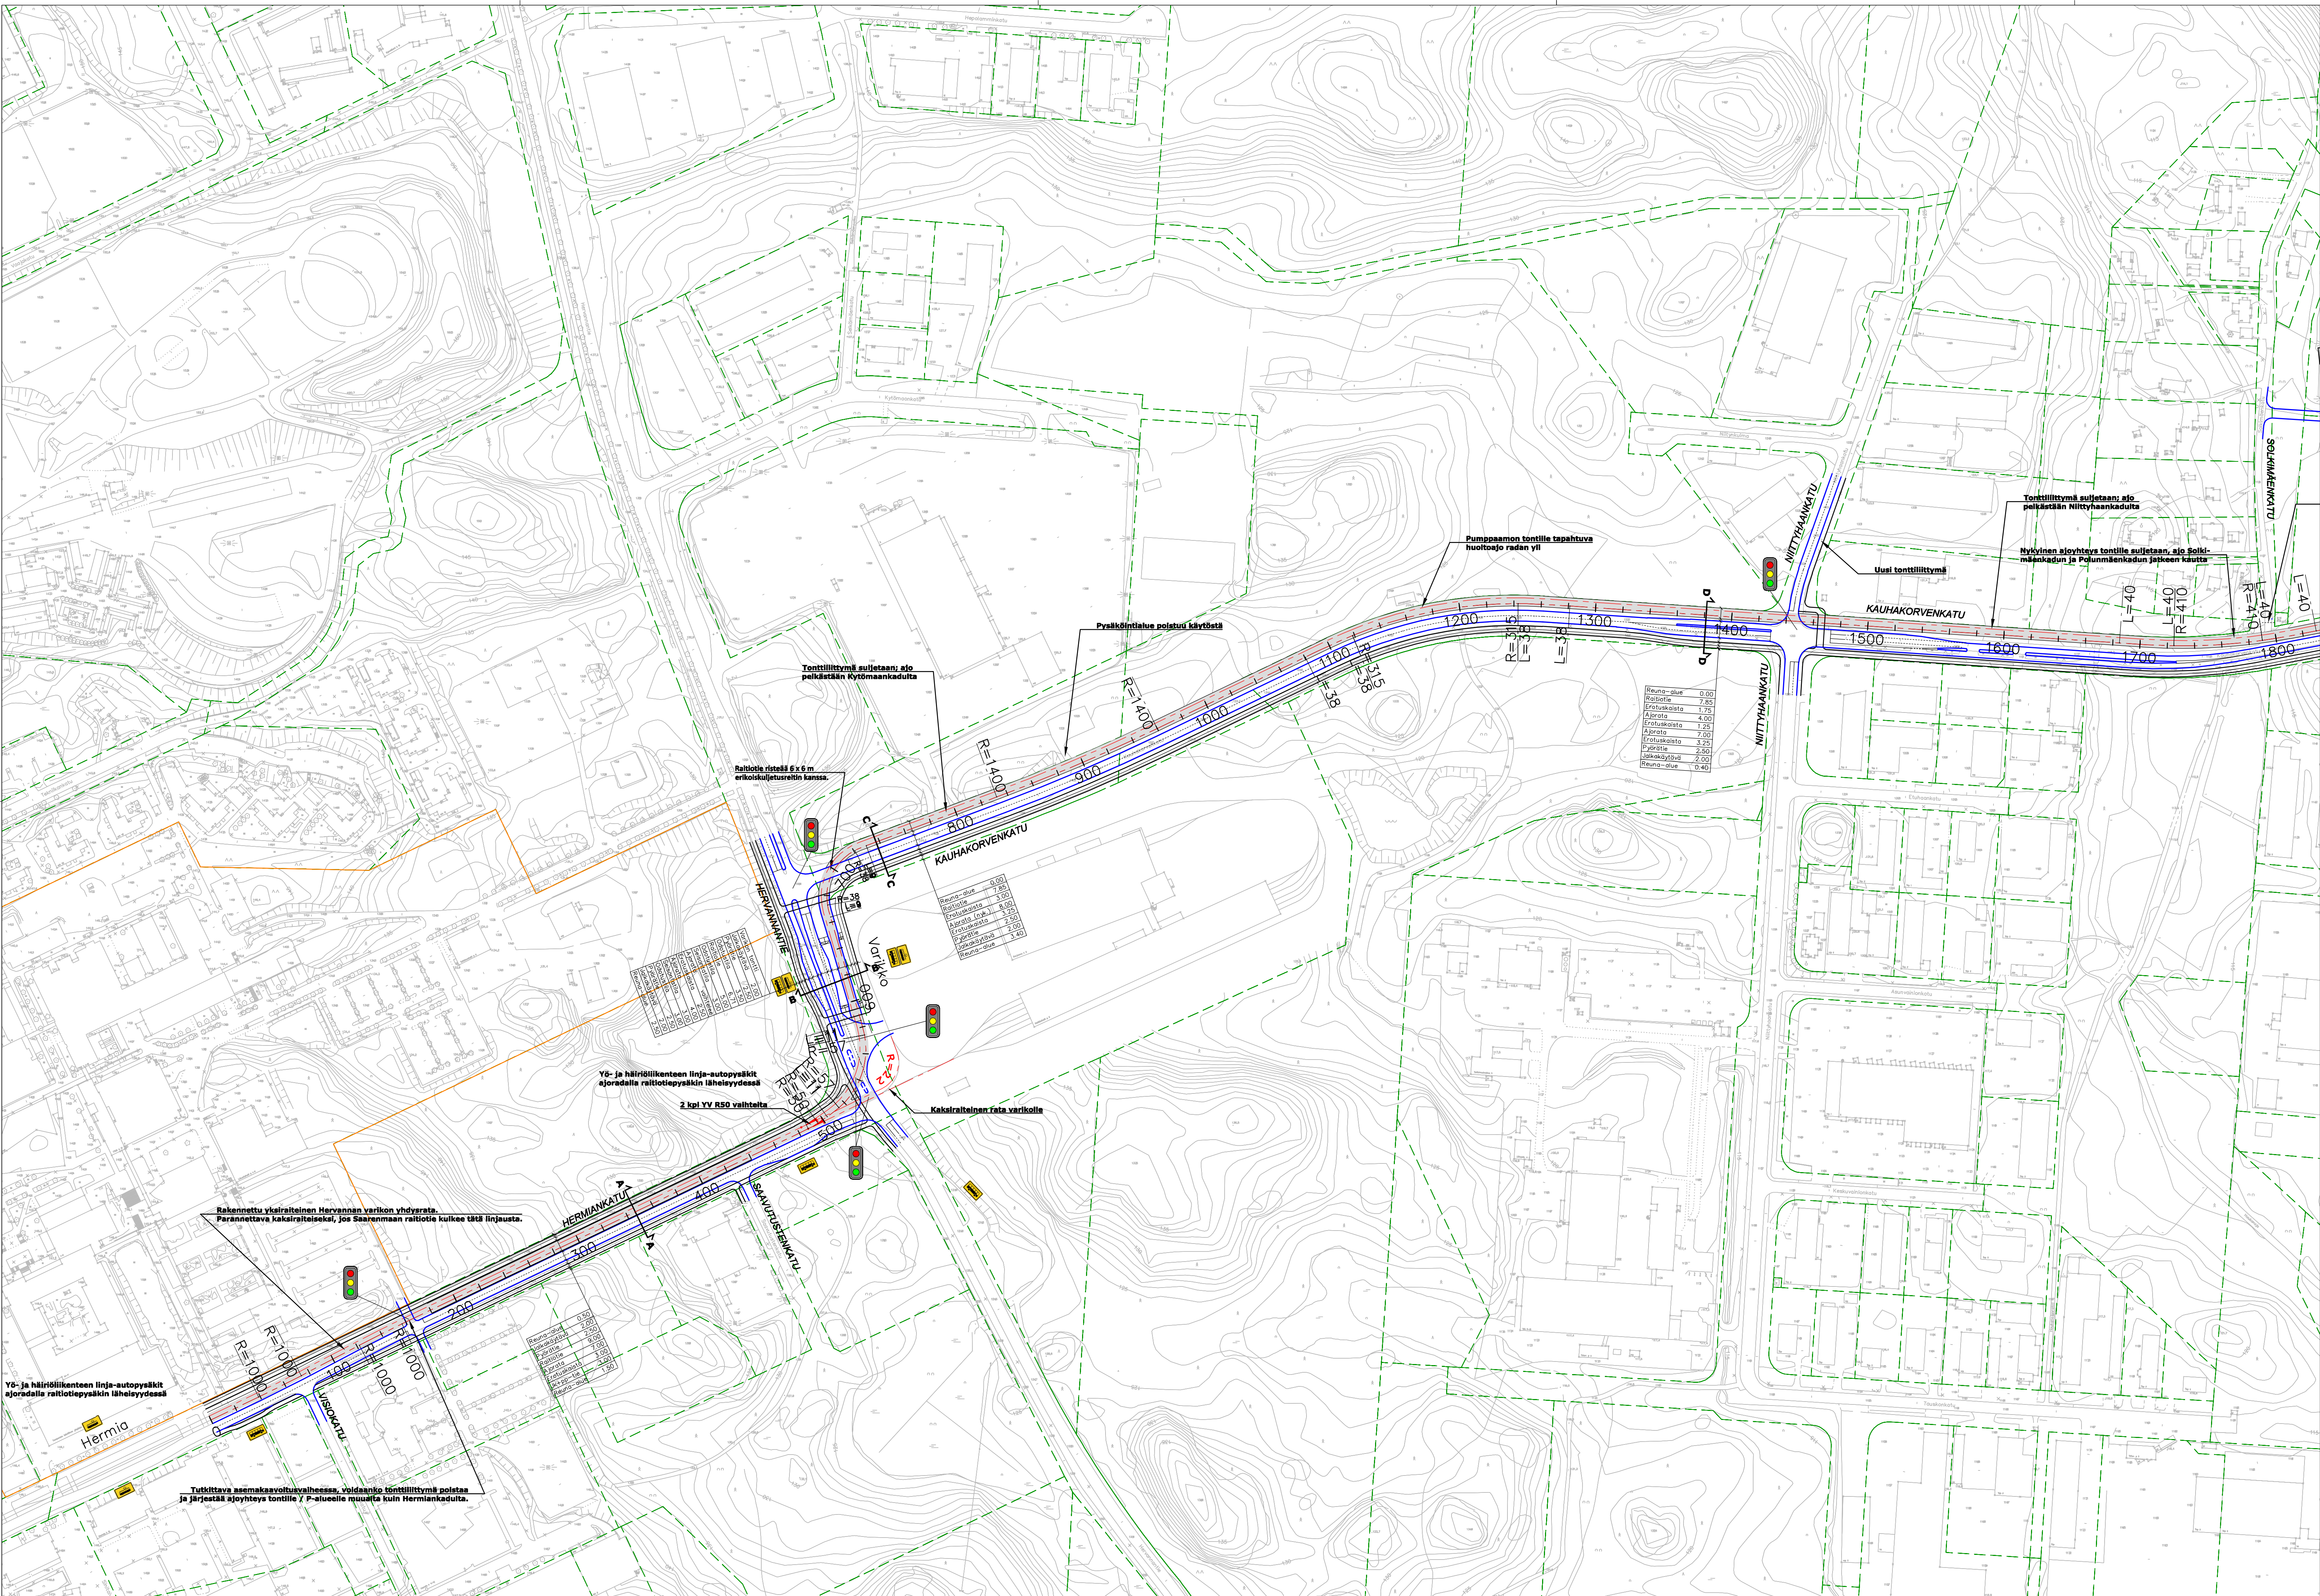

- PIIRUSTUSMERKINNÄT
- RAITIOTIE (KAKSIRAITEINEN RATA)
 - RAITIOTIEVÄYLÄN ALUE
 - RAITIOTIE- JA LINJA-AUTOVÄYLÄN ALUE
 - SEKALIIKENNEKAISTA/ -KATU
 - RAITIOTIEPYSÄKKI
 - LINJA-AUTOPYSÄKKI (paikallisliikenne)
 - AJORADAN REUNA (YLEENSÄ REUNAKIVI)
 - JALKAKÄYTÄVÄ / PYÖRÄTIE / YHDISTETTY PYÖRÄTIE JA JALKAKÄYTÄVÄ
 - KIINTEISTÖN RAJA
 - TAMPERE, HERVANNAN KAMPUSALUEEN ASEMAKAAVA-ALUE
 - KANGASALA, SAARENMAAN OSAYLEISKAVAEHDOTUS

Kangasala

Pirkkala



TAMPERE

YLÖJÄRVI

RAMBOLL

wsp

Hankkeen nimi		TAMPEREEN RAITIOTIEN SEUDULLINEN YLEISSUUNNITELMA	
Piirustuksen sisältö		ASEMAPIIRUSTUS (LUONNOS)	
Pvm		SAARENMAA, KAUHAKORVENKADUN (PLV 0 - 1 800) LINJAUSVAIHTOEHTO	
24.8.2020	Suunn. Jakob Mirea Tark. Ville-Mikael Tuominen		01 SAA A01
1:2 000			

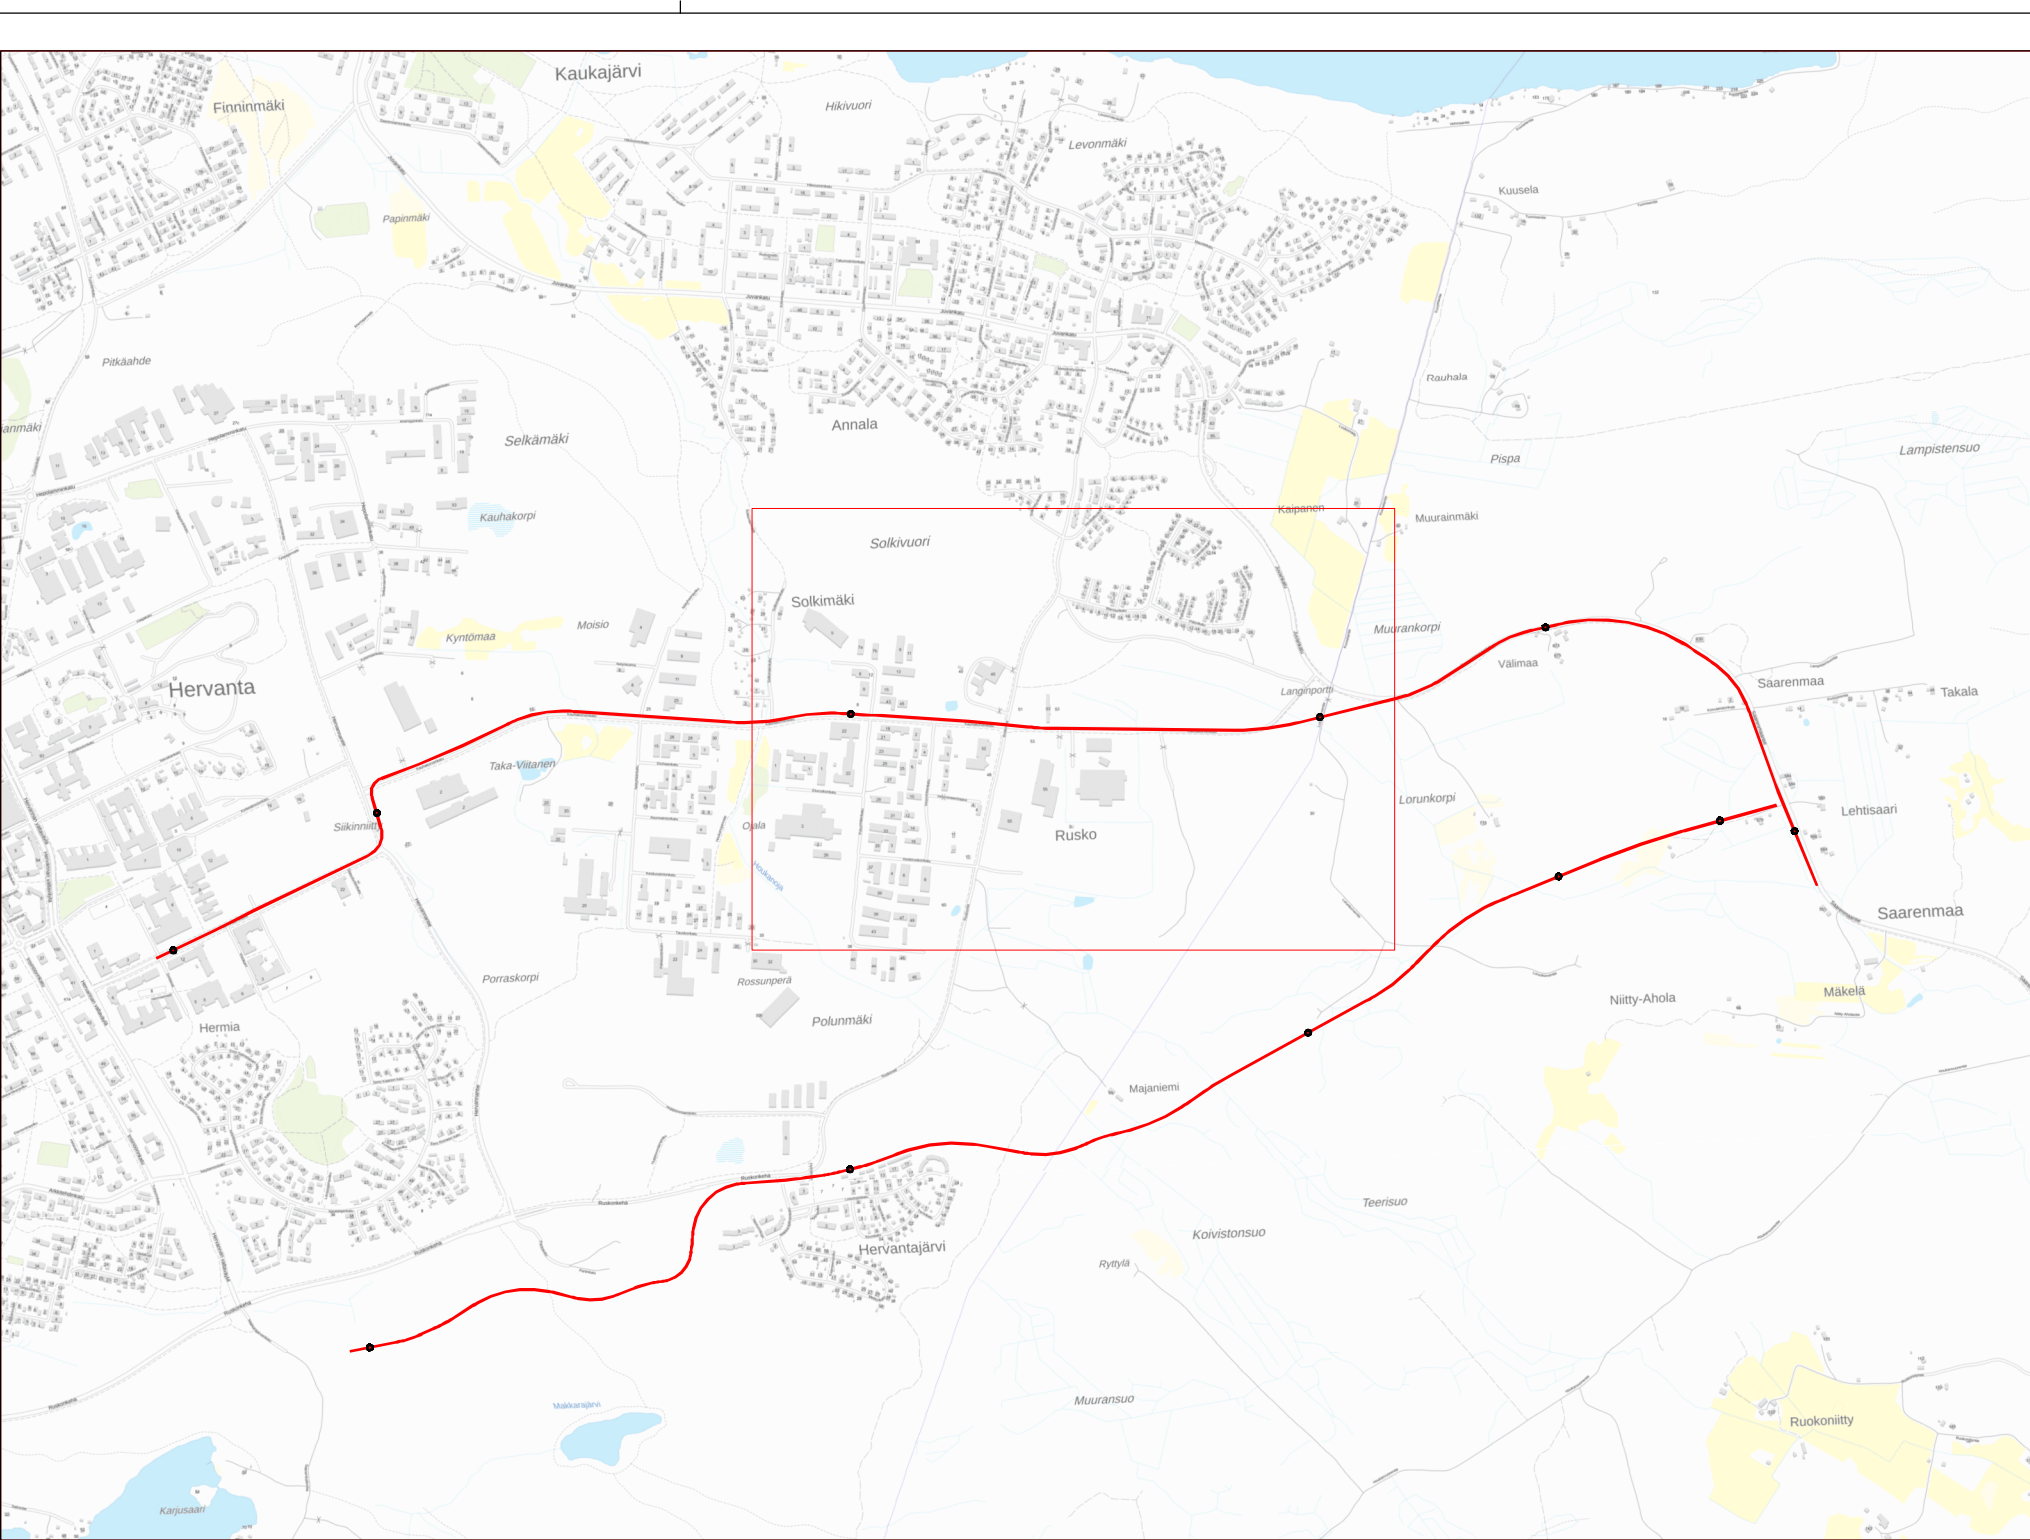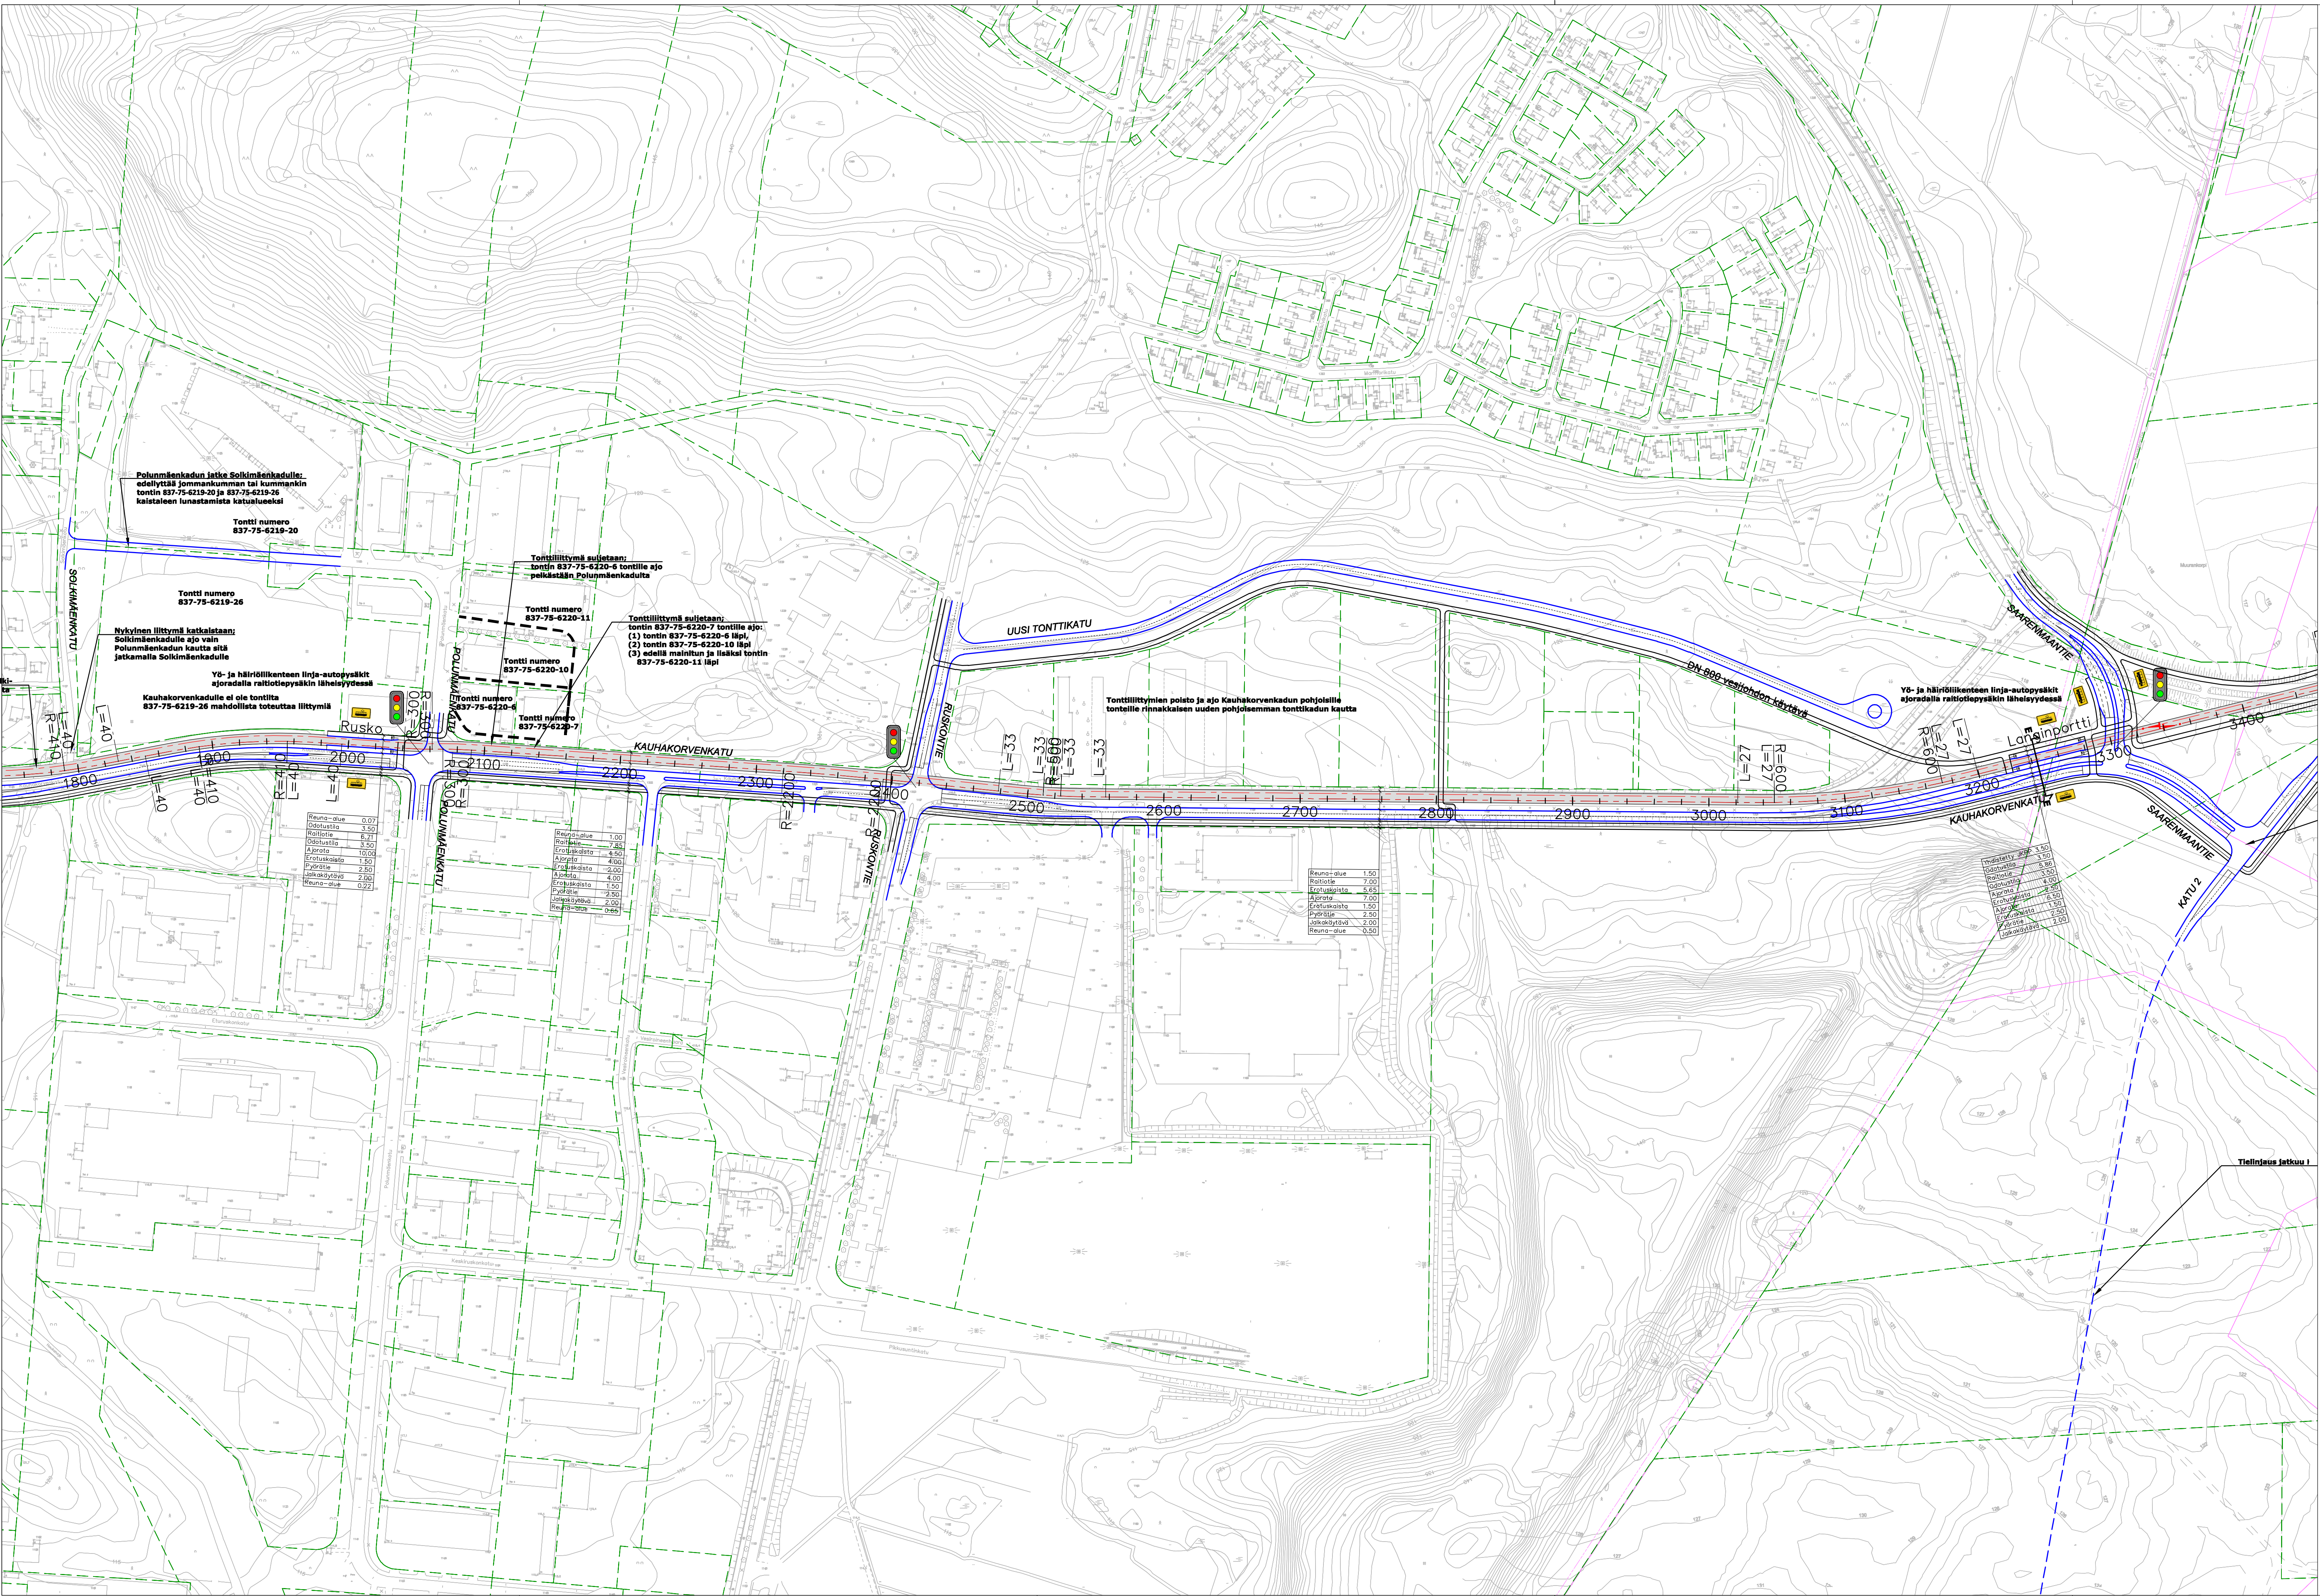

- PIIRUSTUSMERKINNÄT
- RAITIOTIE (KAKSIRAITEINEN RATA)
 - RAITIOTIEVÄYLÄN ALUE
 - RAITIOTIE- JA LINJA-AUTOVÄYLÄN ALUE
 - SEKALIIKENNEKAISTA/ -KATU
 - RAITIOTIEPYSÄKKI
 - LINJA-AUTOPYSÄKKI (paikallisliikenne)
 - AJORADAN REUNA (YLEENSÄ REUNAKIVI)
 - JALKAKÄYTÄVÄ / PYÖRÄTIE / YHDISTETTY PYÖRÄTIE JA JALKAKÄYTÄVÄ
 - KIINTEISTÖN RAJA
 - TAMPERE, HERVANNAN KAMPUSALUEEN ASEMAKAAVA-ALUE
 - KANGASALA, SAARENMAAN OSAYLEISKAVAEHDOTUS

Kangasala

Pirkkala



TAMPERE

Ylöjärvi

RAMBOLL

wsp

Hankkeen nimi	TAMPEREEN RAITIOTIEN SEUDULLINEN YLEISSUUNNITELMA		
Piirustuksen sisältö	ASEMAPIIRUSTUS (LUONNOS)		
Pvm	24.8.2020		
24.8.2020	Saari, Jakob Mireia		
1:2 000	Ville-Mikael Tuominen ja Merja Saarihahti		
	01 SAA A02		

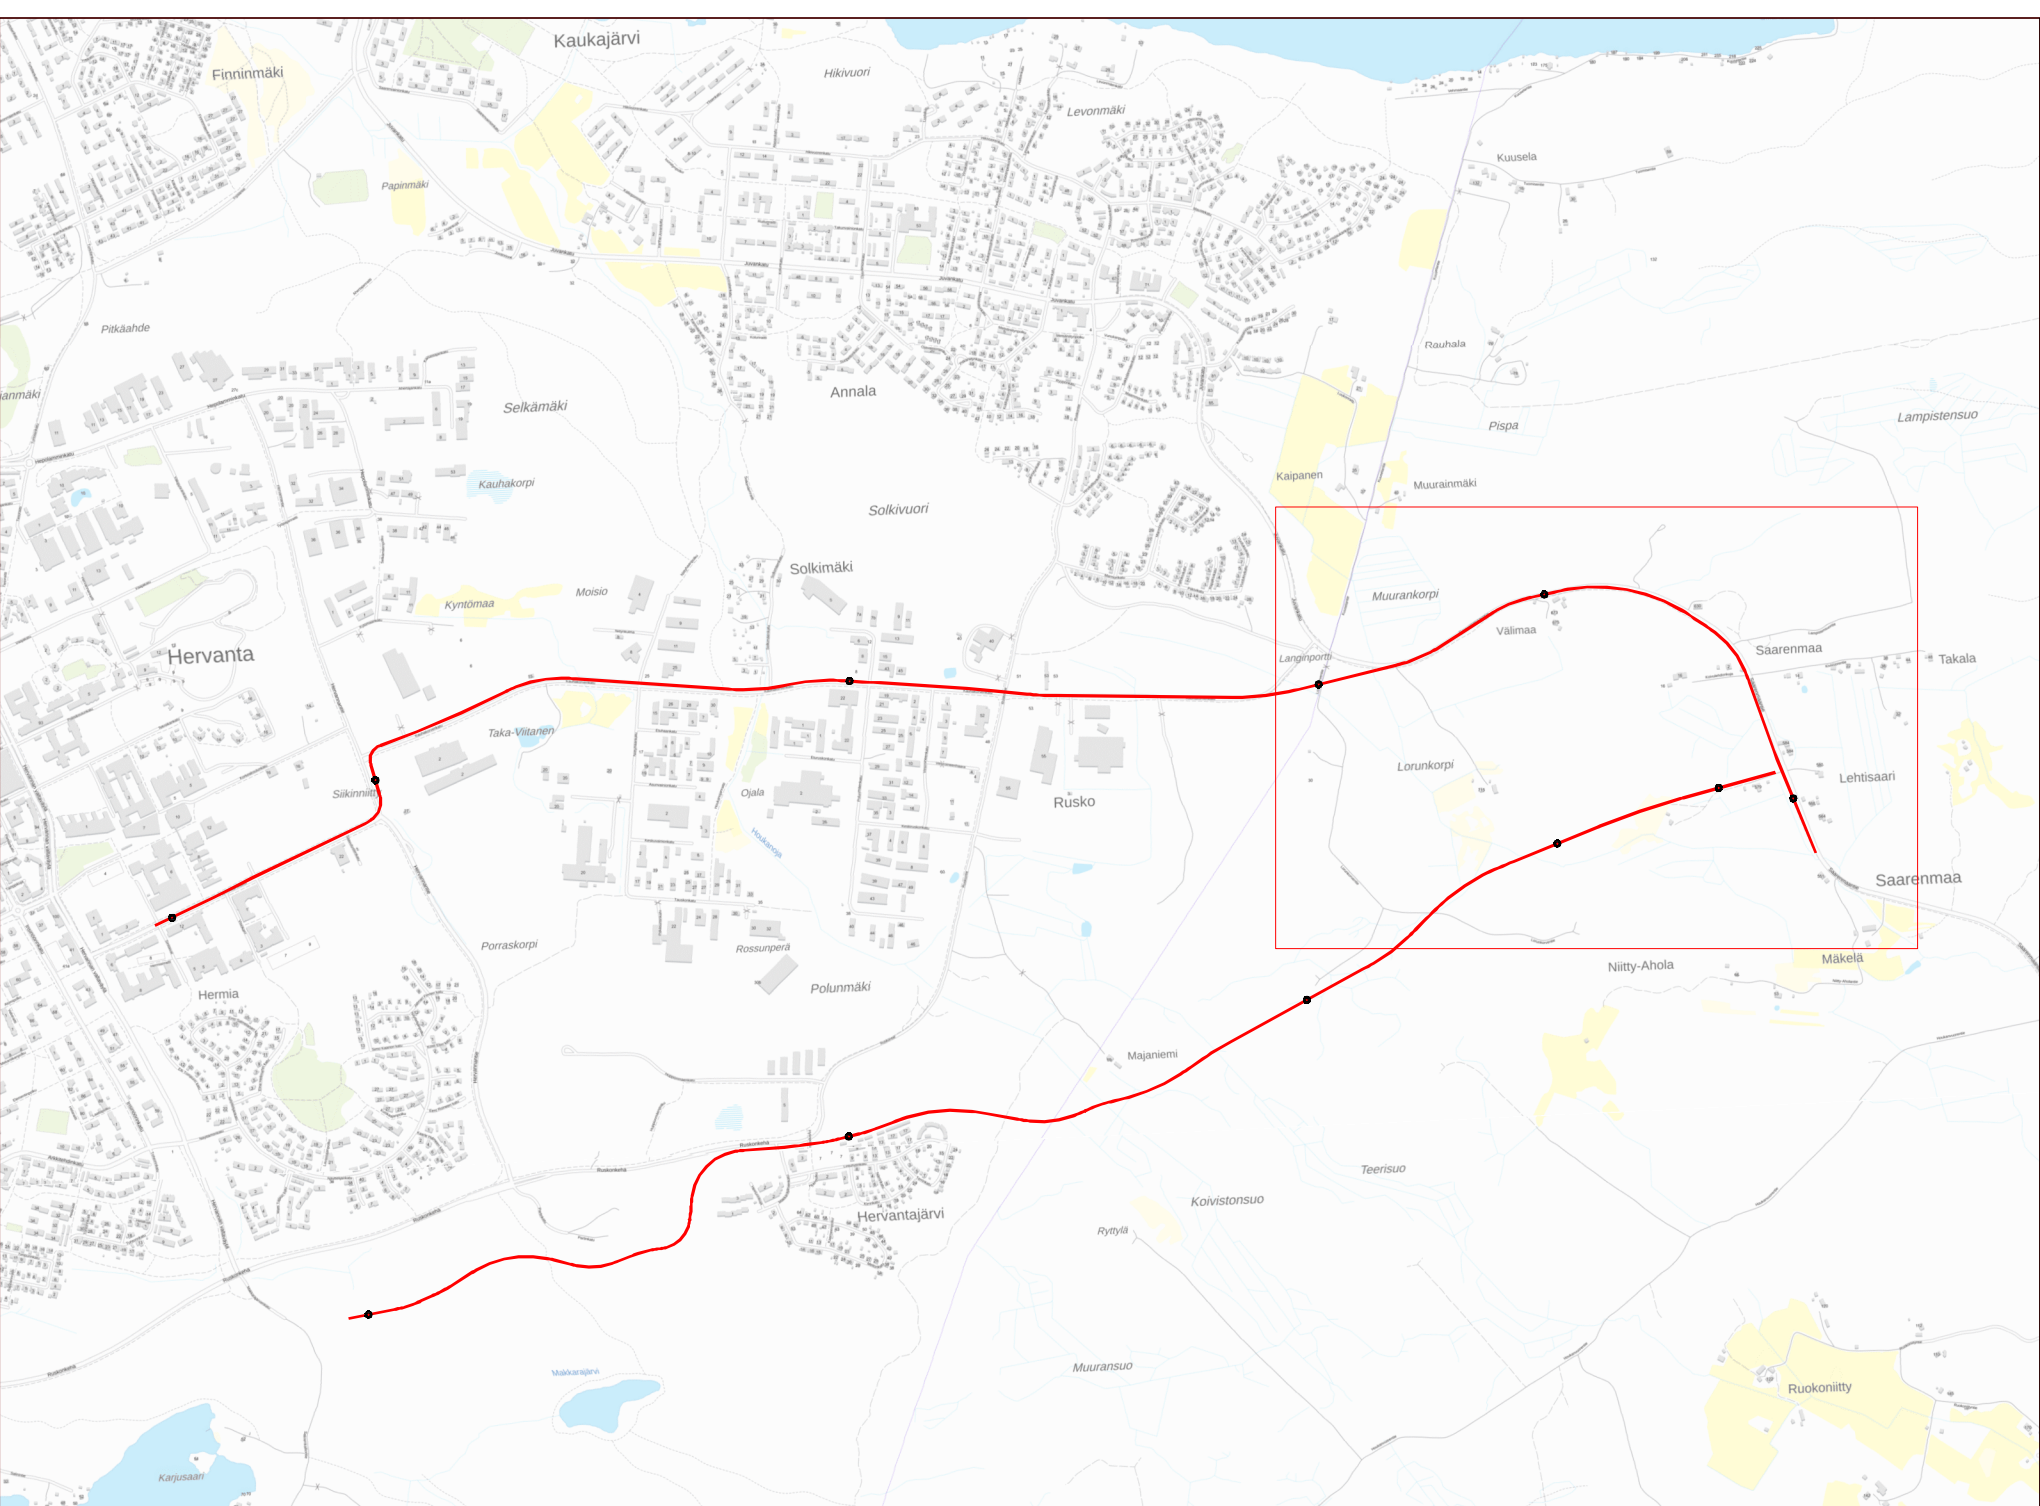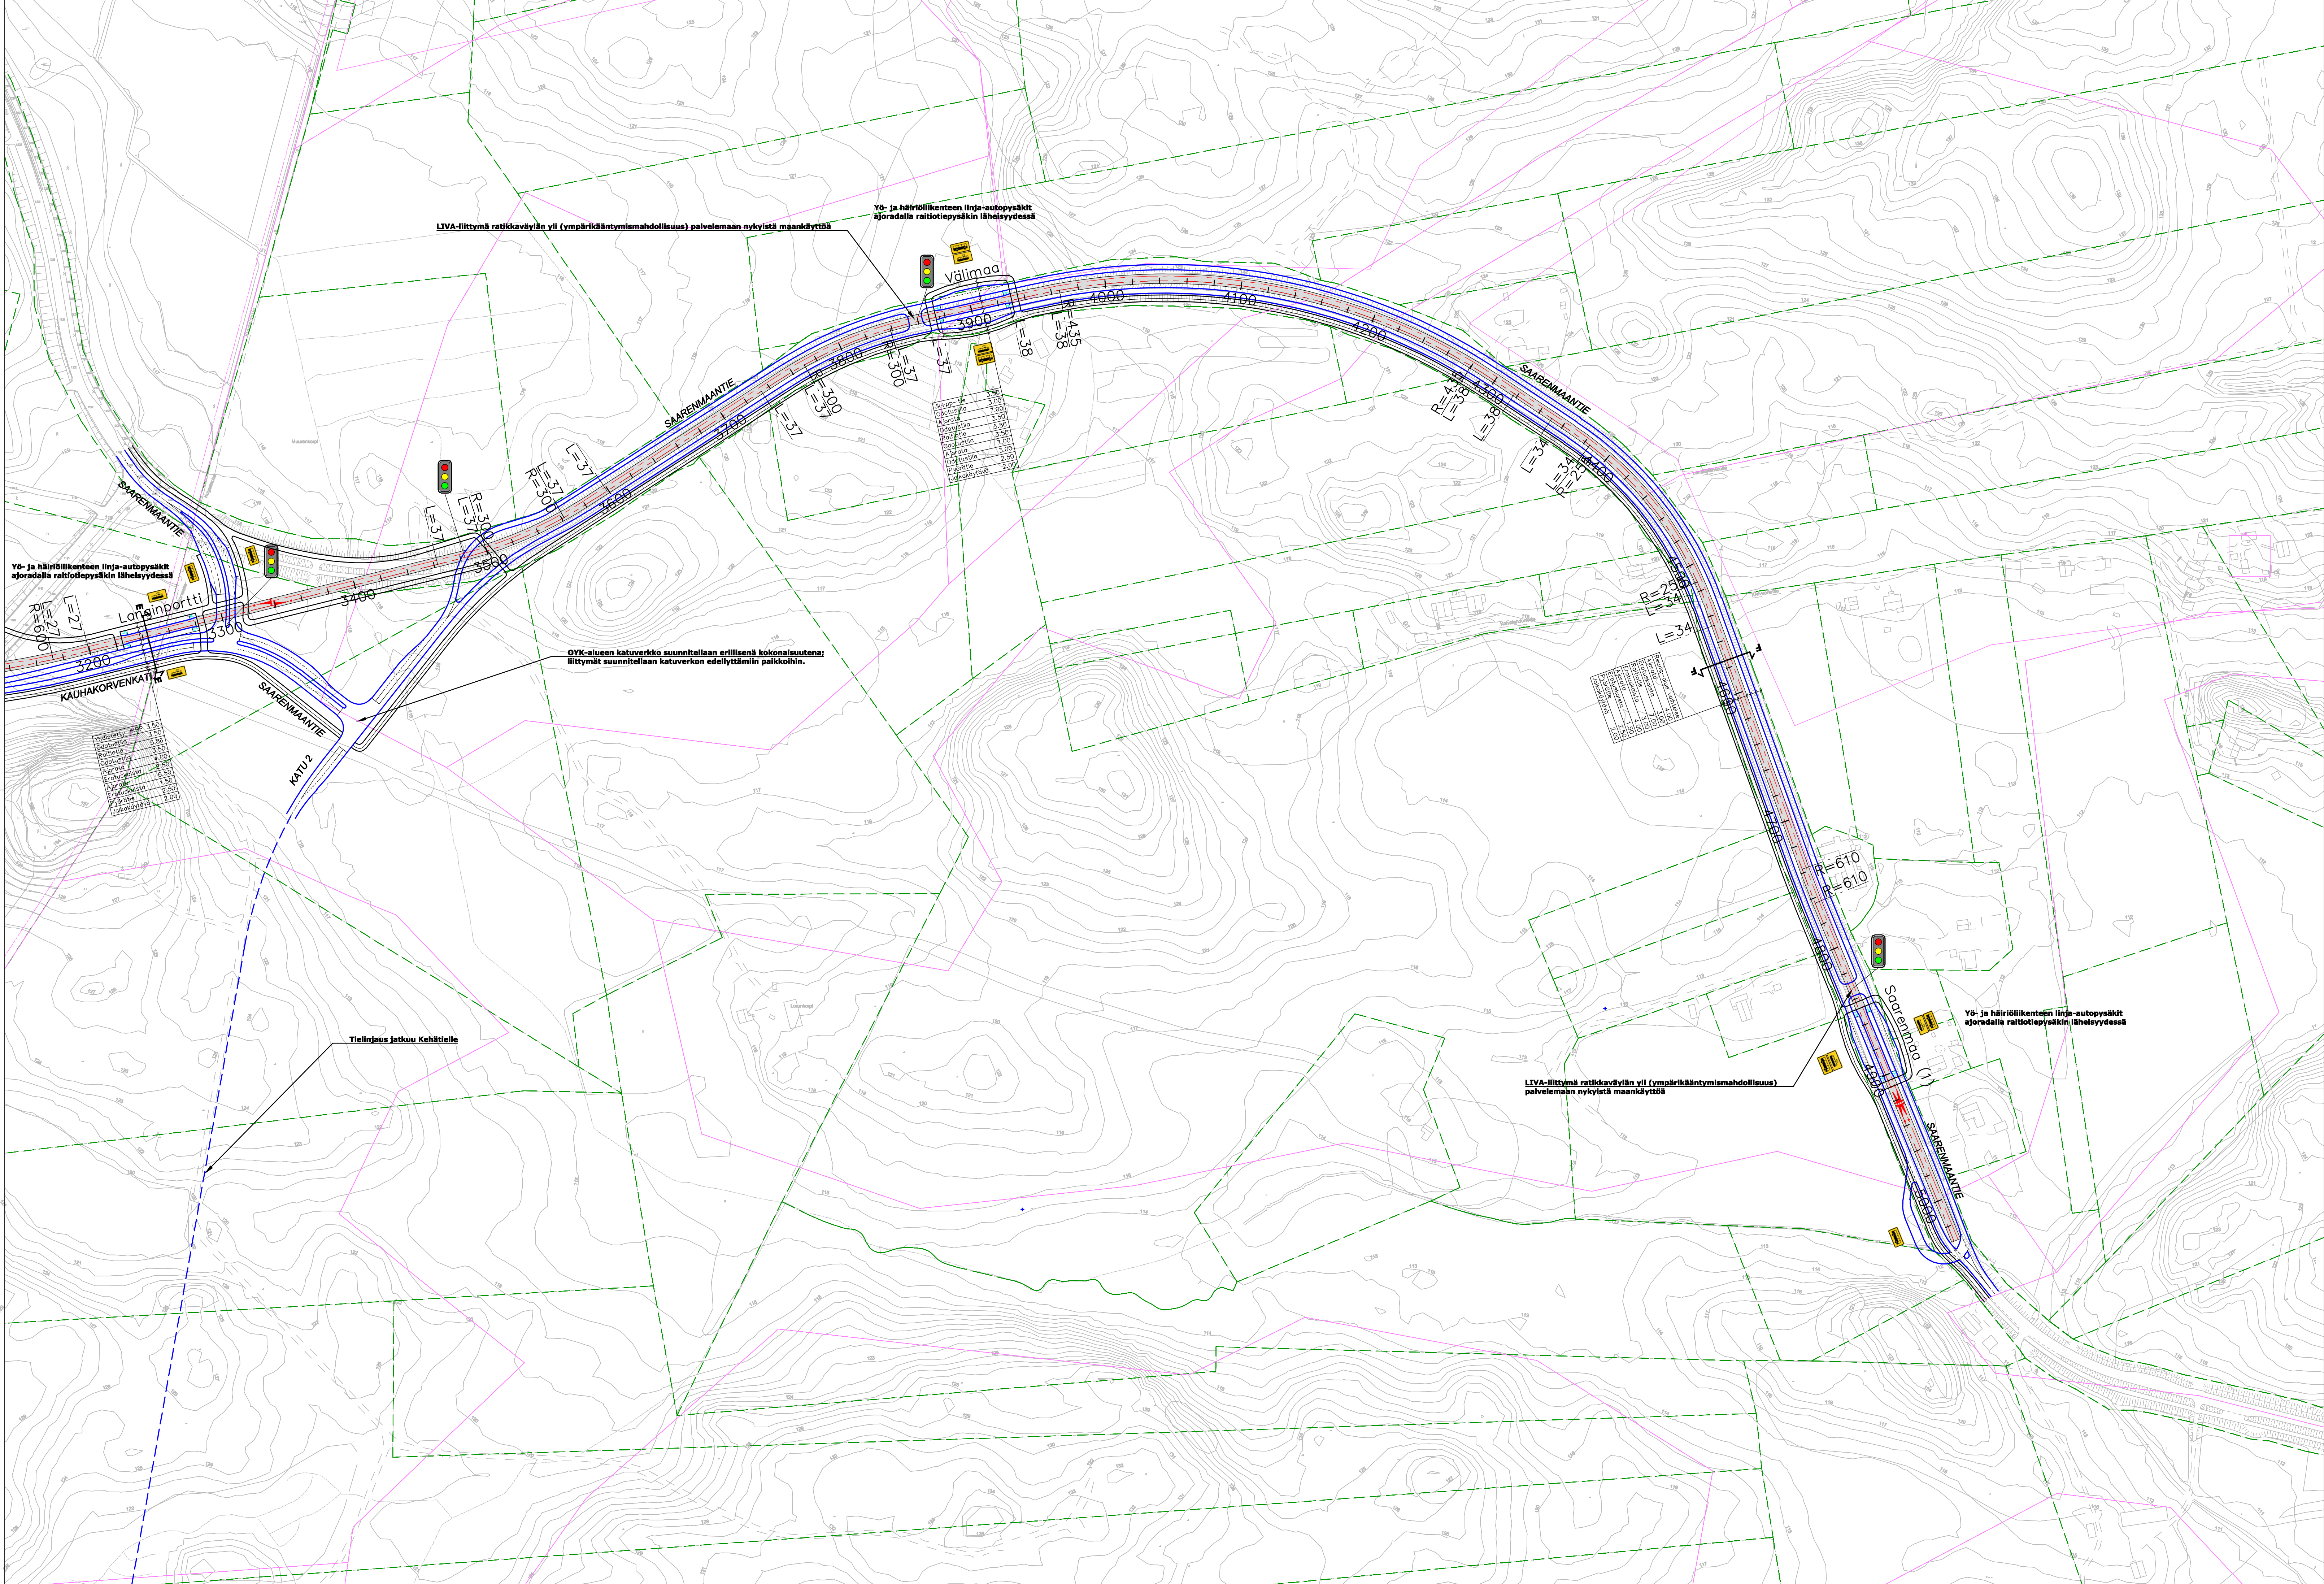

- PIIRUSTUSMERKINNÄT
- RAITOTIE (KAKSIRAITEINEN RATA)
 - RAITOTIEVÄYLÄN ALUE
 - RAITOTIE- JA LINJA-AUTOVÄYLÄN ALUE
 - SEKALIIKENNEKAISTA/ -KATU
 - RAITOTIEPYSÄKKI
 - LINJA-AUTOPYSÄKKI (paikallisliikenne)
 - AJORADAN REUNA (YLEENSÄ REUNAKIVI)
 - JALKAKÄYTÄVÄ / PYÖRÄTIE / YHDISTETTY PYÖRÄTIE JA JALKAKÄYTÄVÄ
 - KIINTEISTÖN RAJA
 - TAMPERE, HERVANNAN KAMPUSALUEEN ASEMAKAAVA-ALUE
 - KANGASALA, SAARENMAAN OSAYLEISKAVAEHDOTUS

Kangasala

Pirkkala


TAMPERE

YLÖJÄRVI

RAMBOLL

wsp

Hankkeen nimi		TAMPEREEN RAITIOTIEN SEUDULLINEN YLEISSUUNNITELMA	
Piirustuksen sisältö		ASEMAPIIRUSTUS (LUONNOS)	
		SAARENMAA, KAUHAKORVENKADUN (PLV 3 200 - 5 050) LINJAUSVAIHTOEHTO	
Pvm	Suunn.	Tark.	
24.8.2020	Jakob Mirea	Ville-Mikael Tuominen ja Merja Saarihahti	01 SAA A03
1:2 000			

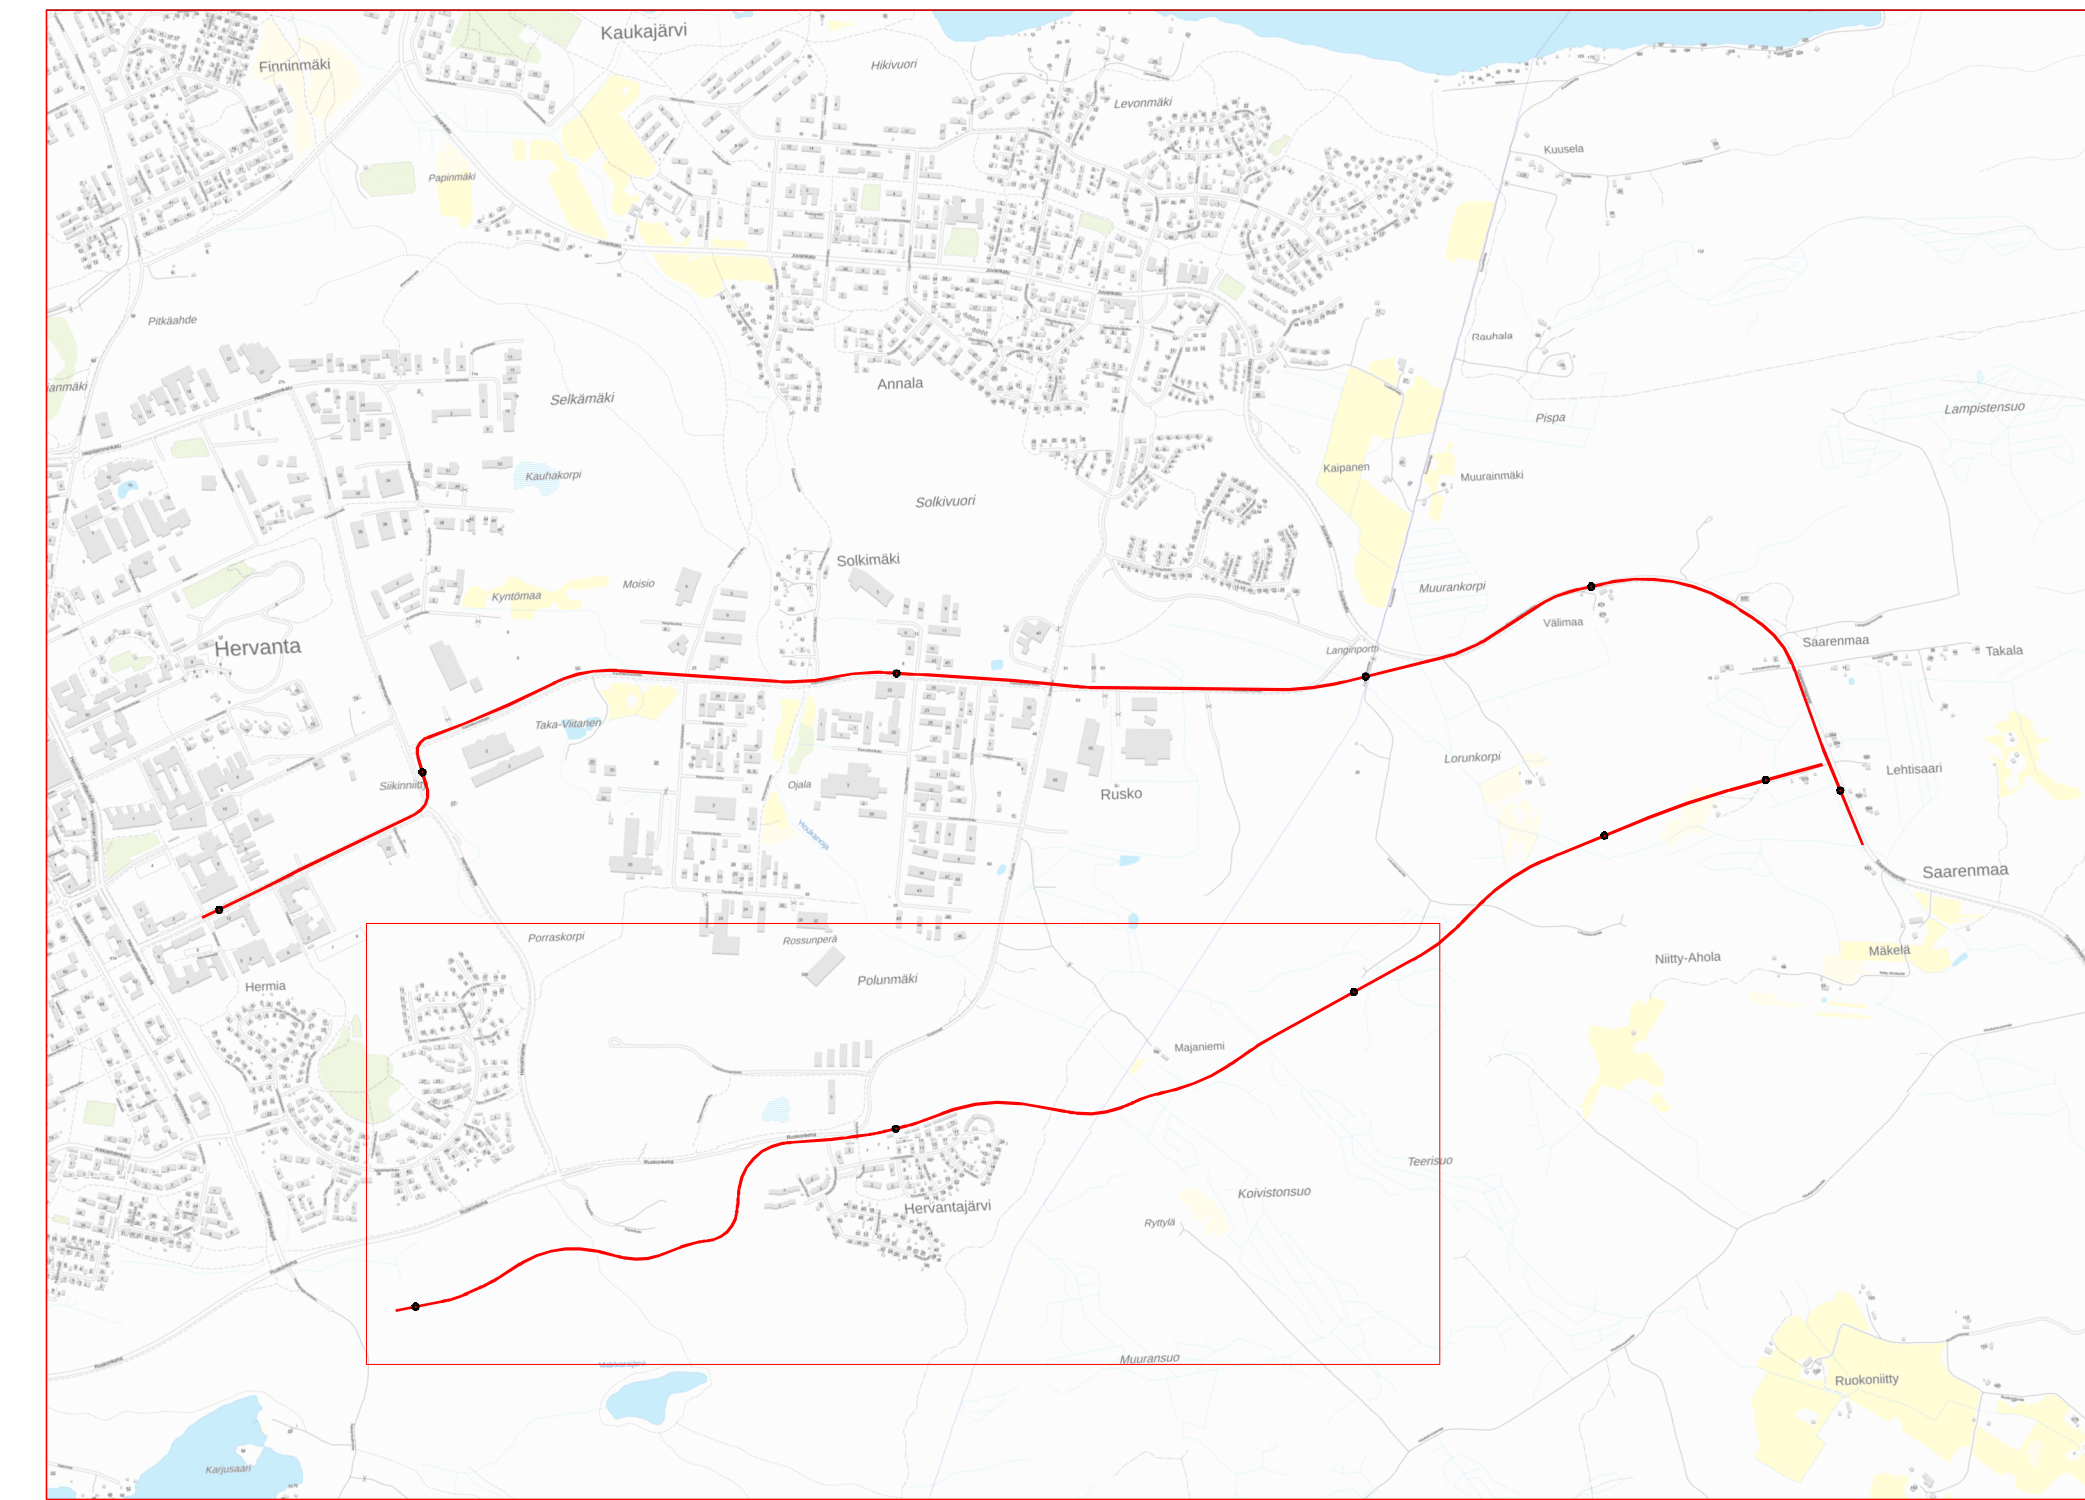

- ## PIIRUSTUSMERKINNÄT

== RAITIOTIE (KAKSIRAITEINEN RATA)

RAITIOTIEVÄYLÄN ALUE

RAITIOTIE- JA LINJA-AUTOVÄYLÄN ALUE

SEKALIIKENNEKAISTA/ -KATU

 **RAITIOTIEPYSÄKKI** **LINJA-AUTOPYSÄKKI (paikallisliikenne)**

— AJORADAN REUNA (YLEENSA REUNAKIVI)
 — HUKANÄTÄMÄ (BYÖRÖTIE) (HUKISTE)

SAIRAUSKÄYTTÄ, TONNIE, HIBISTEY,
PYÖRÄTIE JA JALKAKÄYTÄVÄ

— — — KIINTEISTON RAJA

TAMPERE, HERVANNAN KAMPUSALUEEN ASEMAKAAVA-ALUE

KANGASALA, SAAKENIMÄÄN OSATILISKAAVAVALIDITOUS




TAMPEREEN RAITIOTIEN SEUDULLINEN YLEISSUUNNITELMA

ASEMAPIIRUSTUS (LUONNOS)

SAARENMAA, KEHÄTIEN (PLV 0 - 3 100)
LINJAUSVAIHTOEHTO

Pvm	Suuri Jakob Mirea	
24.8.2020	Tilaisuus Ville-Mikael Tuominen ja Merja Saarilahti	01 SAA B01

Pvm 24.8.2020	Suunn. Jakob Mirea	
	Tilaisuus Ville-Mikael Tuominen ja Merja Saarilahti	01 SAA B01

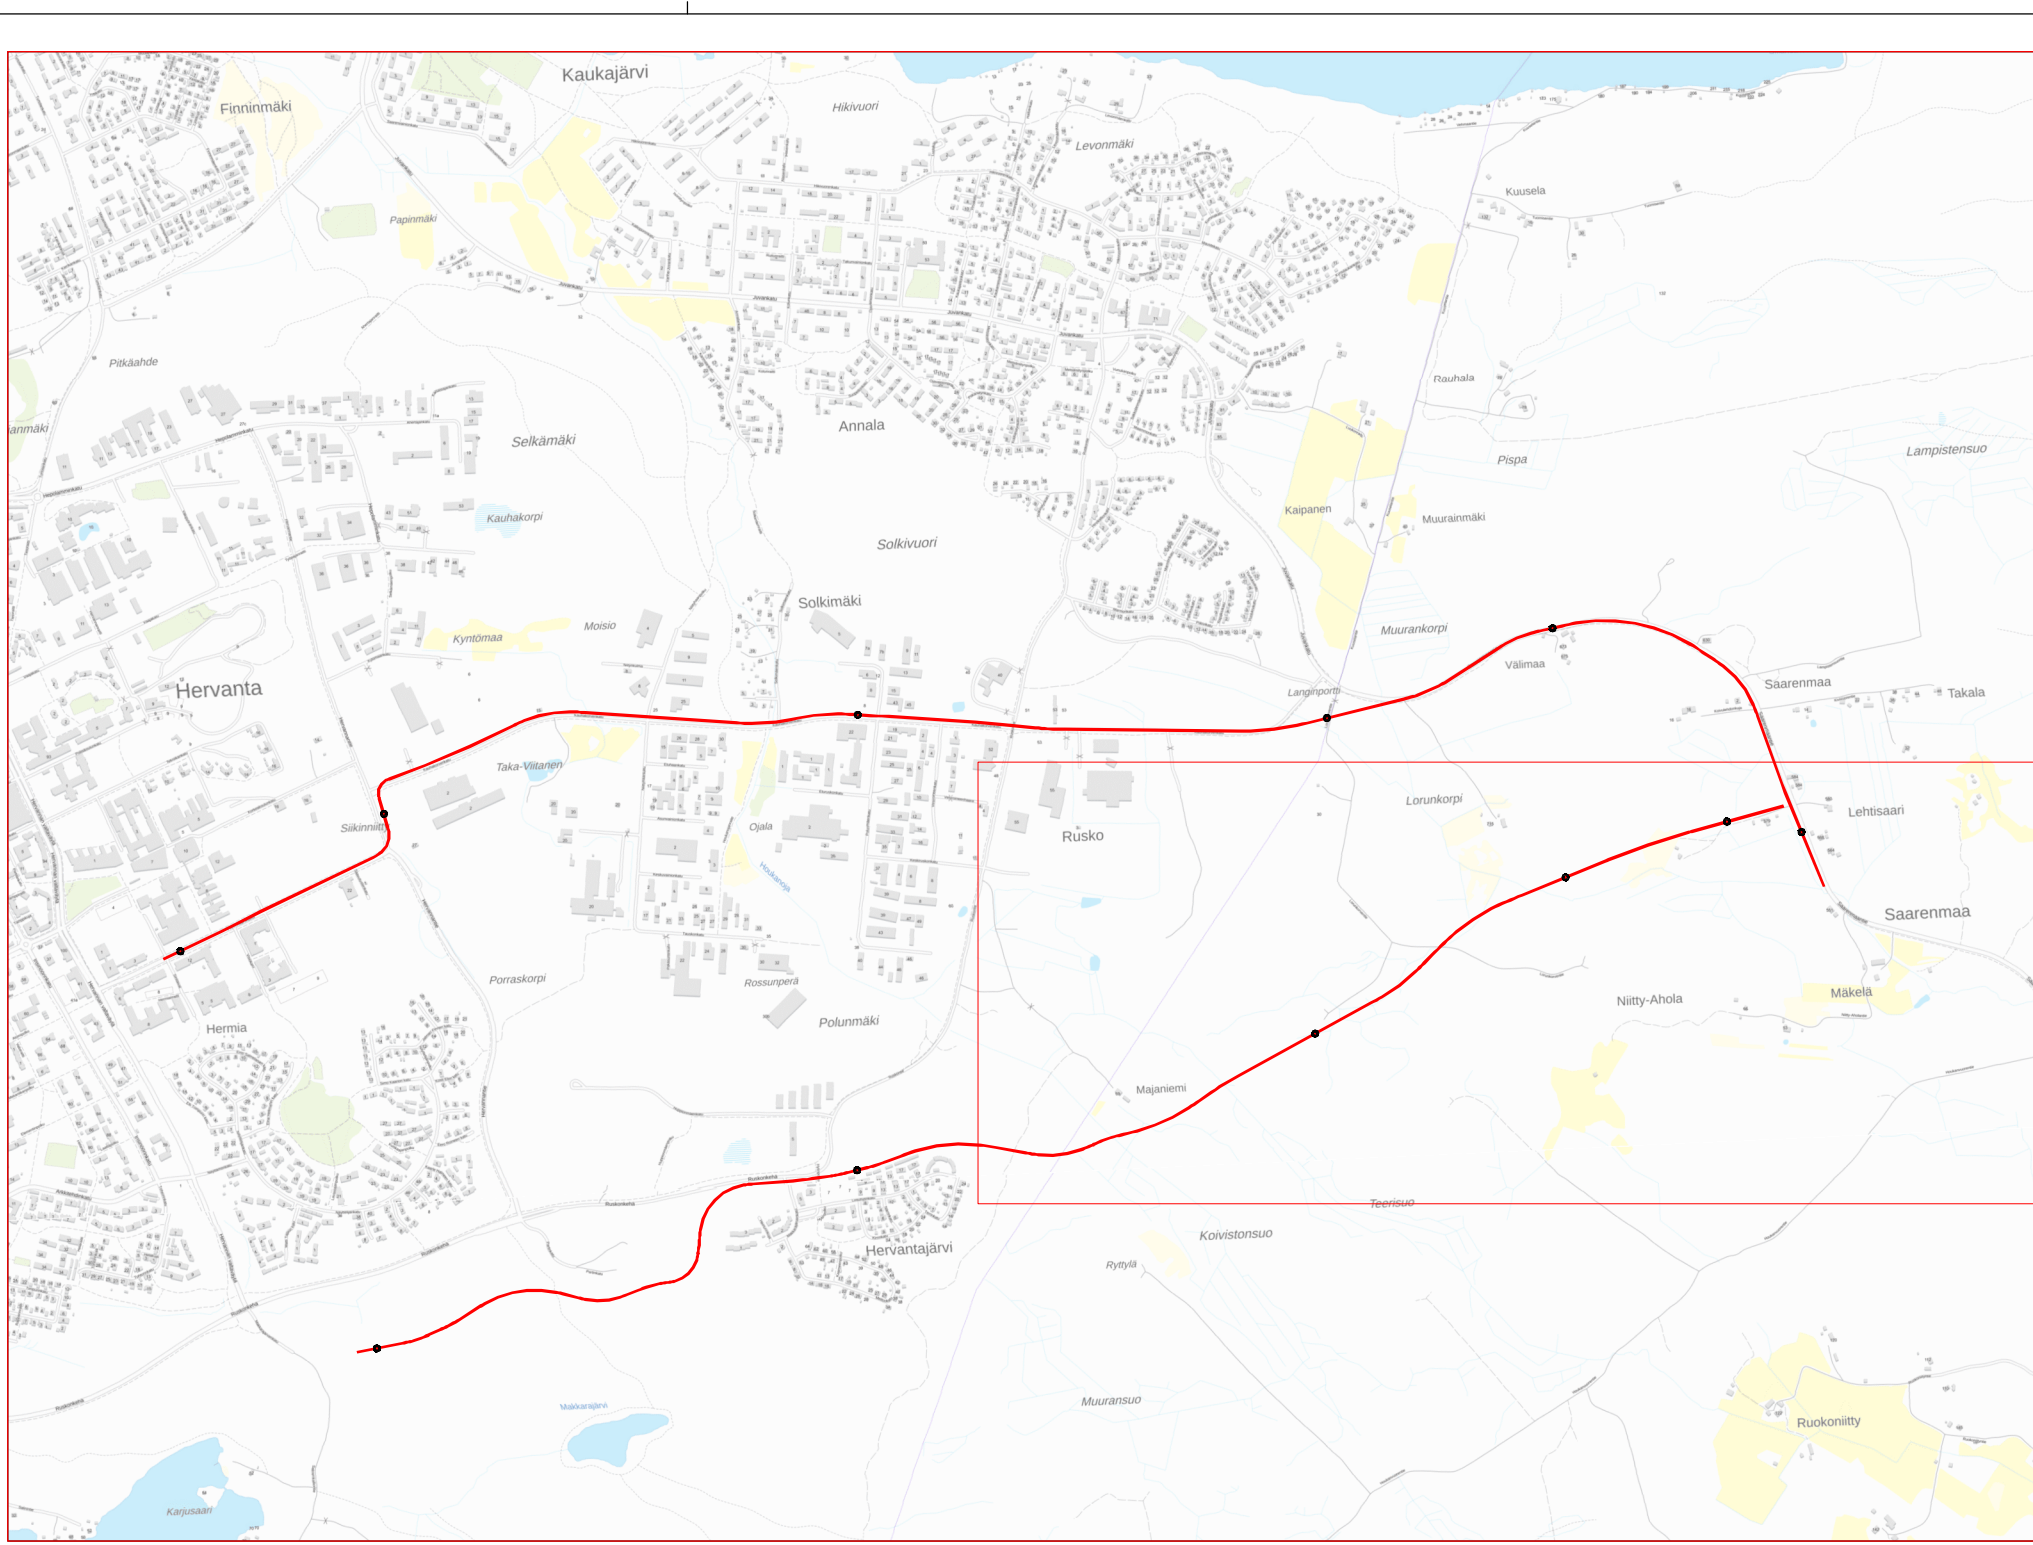

PIIRUSTUSMERKINNÄT

- RAITOTIE (KAKSIRAITEINEN RATA)
- RAITOTIEVÄYLÄN ALUE
- RAITOTIE- JA LINJA-AUTOVÄYLÄN ALUE
- SEKALIIKENNEKAISTA/-KATU
- RAITOTIEPYSÄKKI
- LINJA-AUTOPYSÄKKI (paikallisliikenne)
- AJORADAN REUNA (YLEENSÄ REUNAKIVI)
- JALKAKÄYTÄVÄ / PYÖRÄTIE / YHDISTETTY PYÖRÄTIE JA JALKAKÄYTÄVÄ
- KIINTEISTÖN RAJA
- TAMPERE, HERVANNAN KAMPUSALUEEN ASEMAKAAVA-ALUE
- KANGASALA, SAARENMAAN OSAYLEISKAVAEHDOTUS

Kangasala

Pirkkala

TAMPERE

YLÖJÄRVI

RAMBOLL

wsp

Hankkeen nimi: TAMPEREEN RAITIOTIEN SEUDULLINEN YLEISSUUNNITELMA

Piirustuksen sisältö: ASEMAPIIRUSTUS (LUONNOS)

Pvm: 24.8.2020

SAARENMAA, KEHÄTIEN (PLV 2 000 - 4 350) LINJAUSVAIHTOEHTO

1:2 000

01 SAA B02