

VUODEN RAKENNUSHANKE 2012




Omakotitalo istuu hyvin paikalleen kalliiseen maastoon. Olemassa olevaa maanpintaa ei ole lähdetty kokonaan muokkaamaan vaan rakennus on jaoteltu osiin ja aseteltu maastoon sopivaksi. Korkeuserot on hyödynnetty myös sisäantolussa. Tasot, istutusaltat ja portaat ohjaavat kulkijan hauskaasti kate-tulle pääovelle.


Rakennus on luonteva kokonaisuus, ja sen sisätilat on järjestetty selkeästi. Ruokailutila avautuu suurten ikkunoiden kautta itäterrassille ja pääosin luonnontilaiselle kalliopihalle, metsämaisemaan. Saunan terassi suuntautuu iltaurinkoon ja suojaan etupihalta. Jokaiseen ilmansuuntaan aukeaa monta näkymää. Talon sisätiloihin saadaan luonnonvaloa runsaasti, sillä runko on kapea ja ikkunoita paljon.

Tumma väri tekee talosta metsäiseen ja kiviseen ympäristöön istuvan ja antaa rakennukselle luonnetta. Rakennuspaikka sijoittuu korkean mäen päälle, näkyvälle paikalle. Kauempaakin katsottuna talo häipyy tumman värinsä ja matalan hahmonsa ansiosta puiden taakse.

Näkymä pihasta.
Kuva Janne Aromaa.

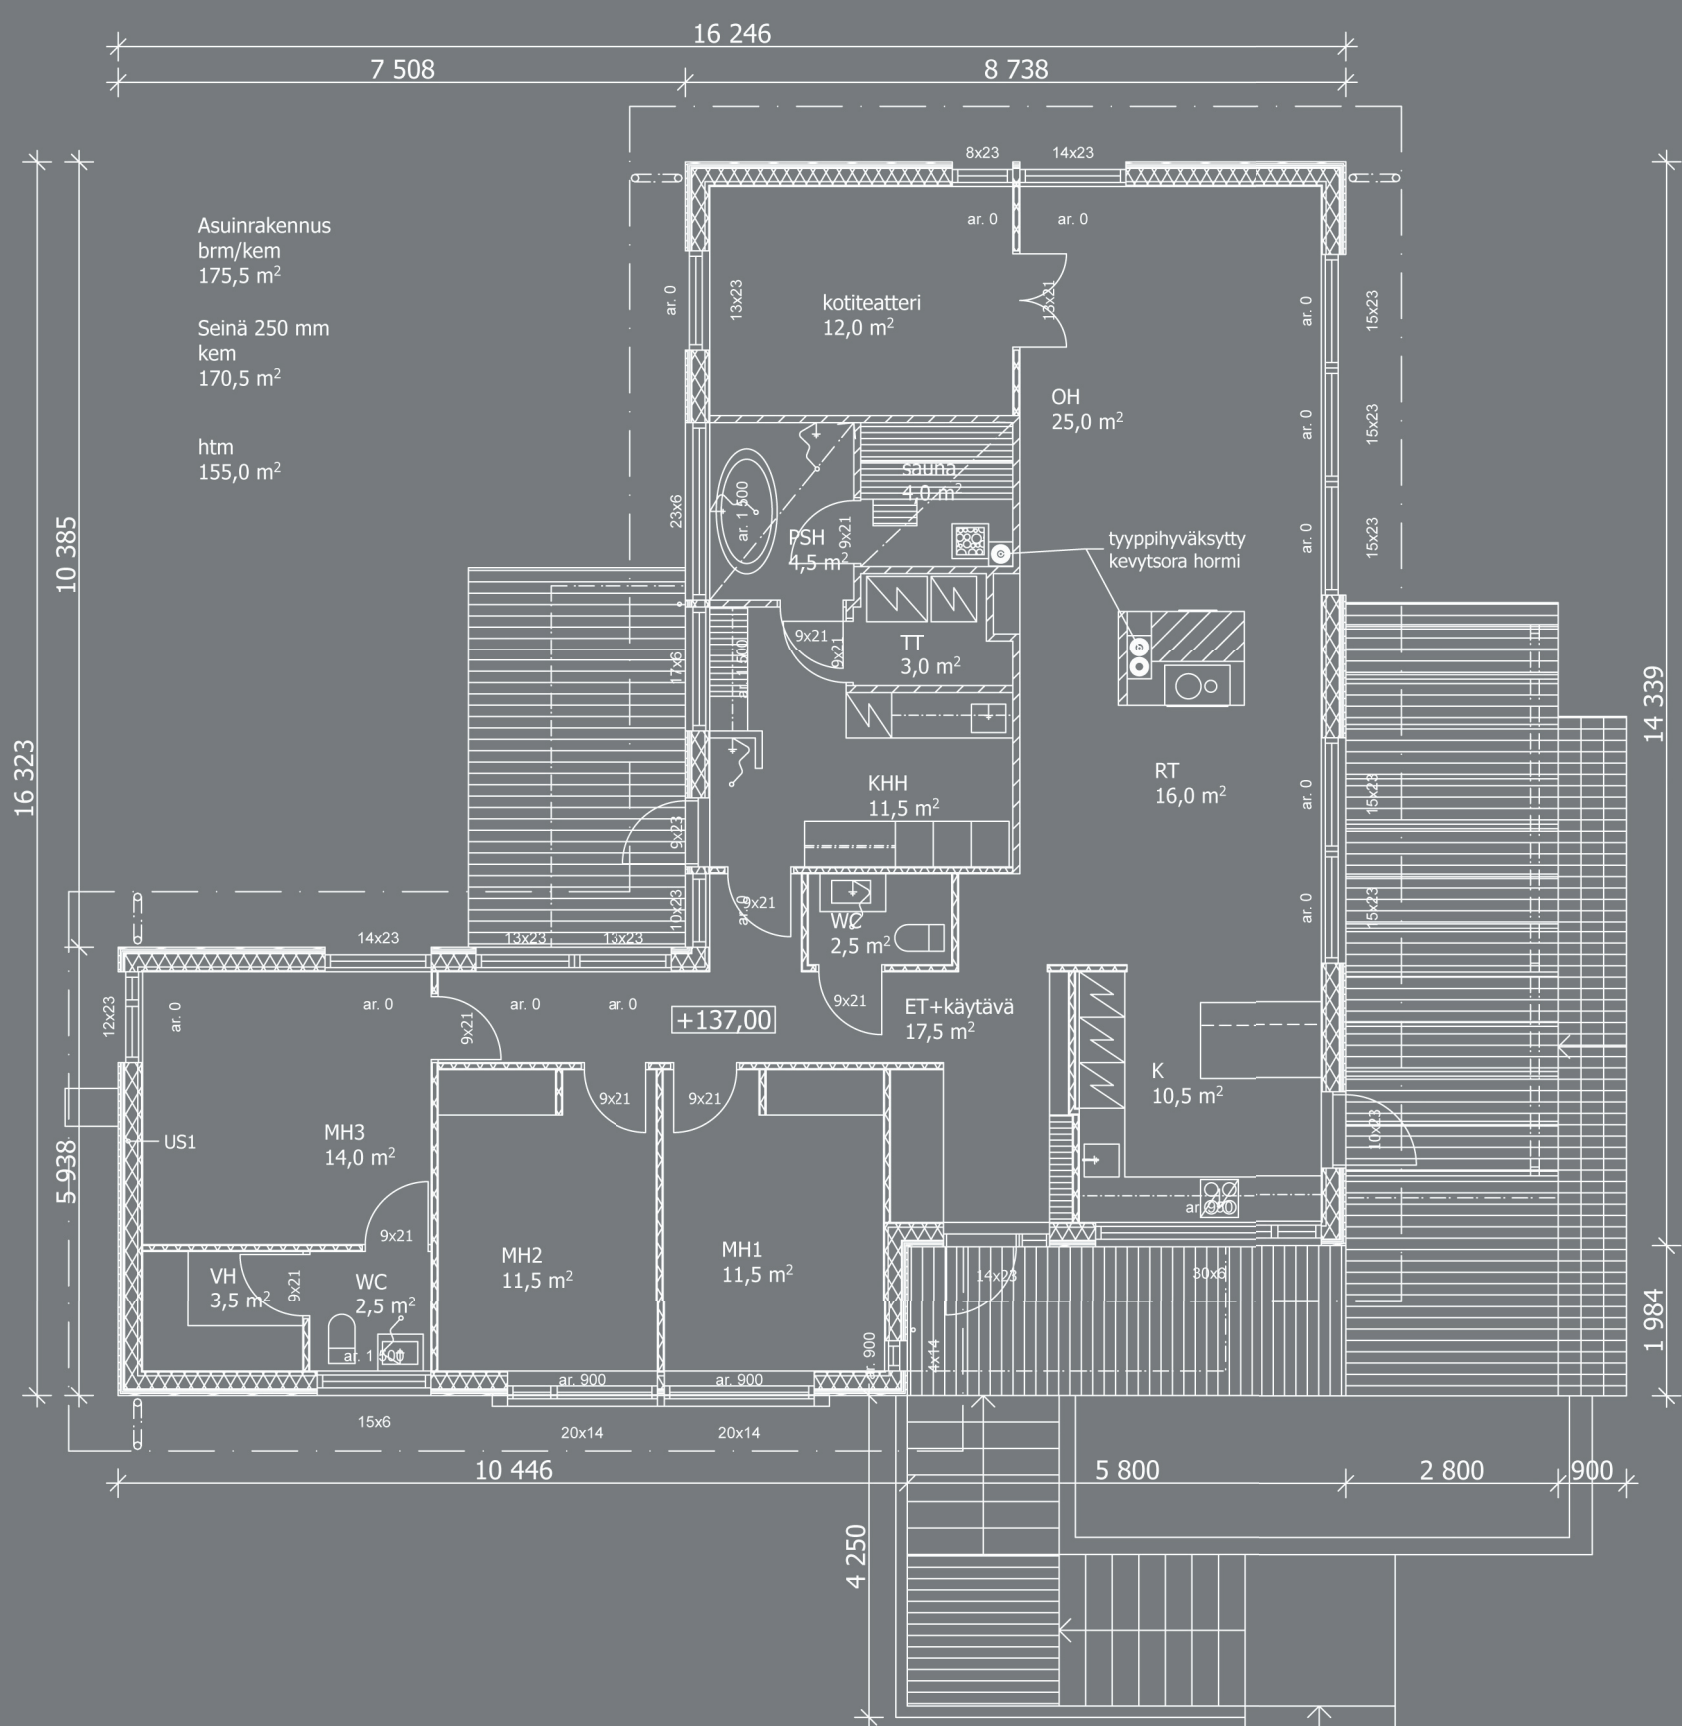

Pohjapiirros

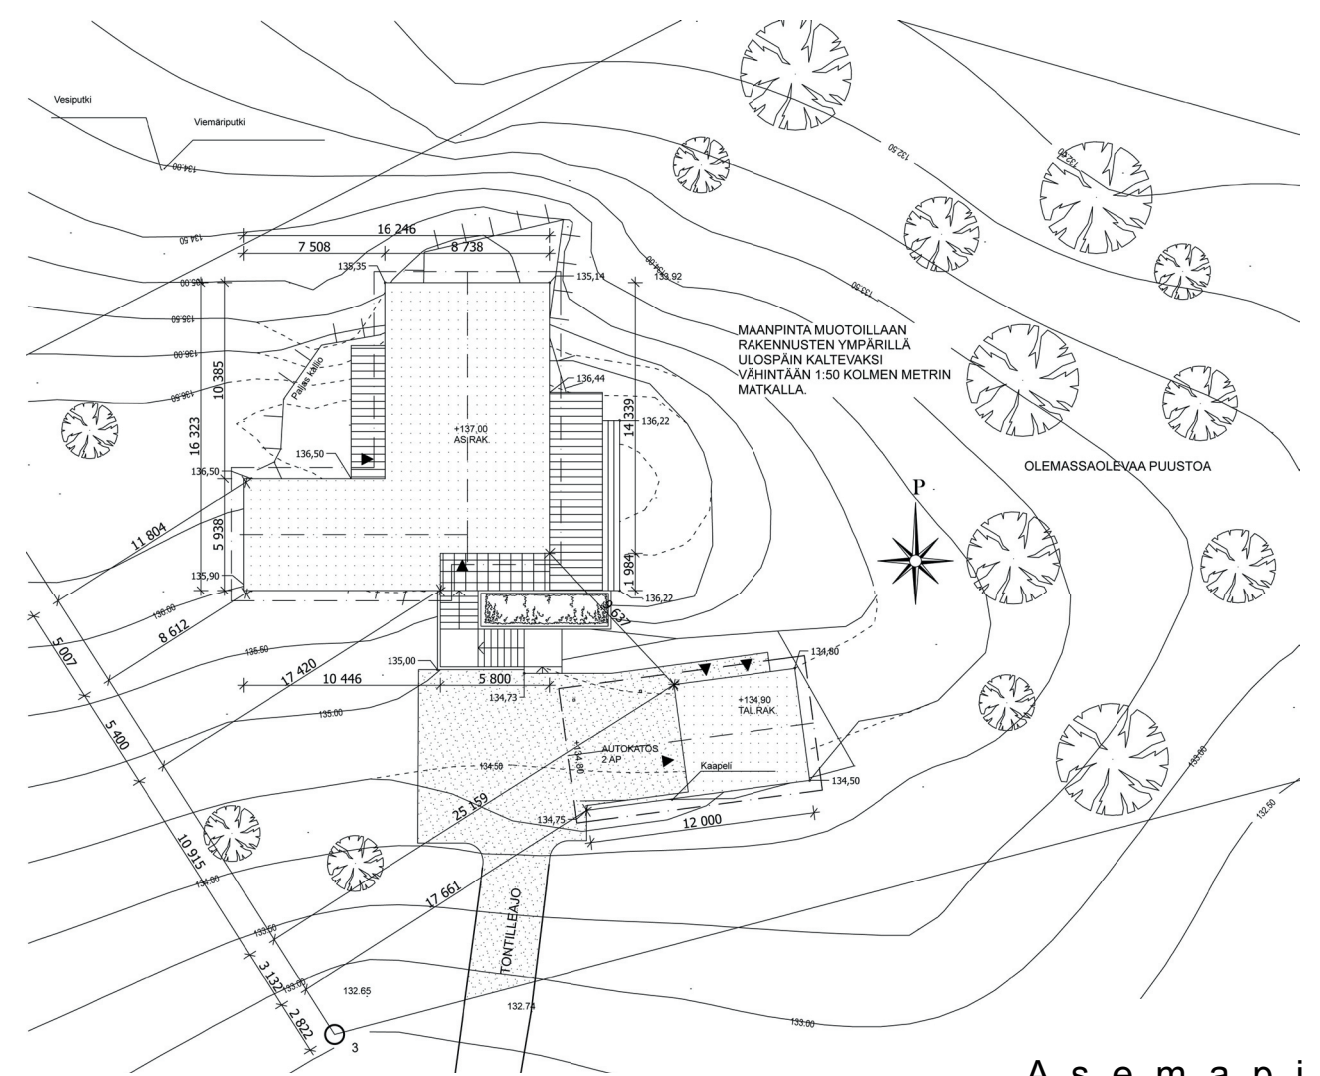

Asemapiirros



Talo Aromaa
Suinula

Rakennuttaja
Susanna ja Janne
Aromaa

Vastaava työnjohtaja
Jorma Pohjosmäki
rakennusurakoitsija

Suunnittelija
Maija Tolmunen,
rakennusarkkitehti