


\\FILES\PROJECTS\RTR2025\N010XX\RT2025\N01033\1510091206_SAARENMAAN_DYK_HV_SELVITYS\10_TULOKSET\DWG\N1_NYKYTLAKARITTA_JA_REUNA-EHDOT.DWG
Tulostettu: 04.07.2025

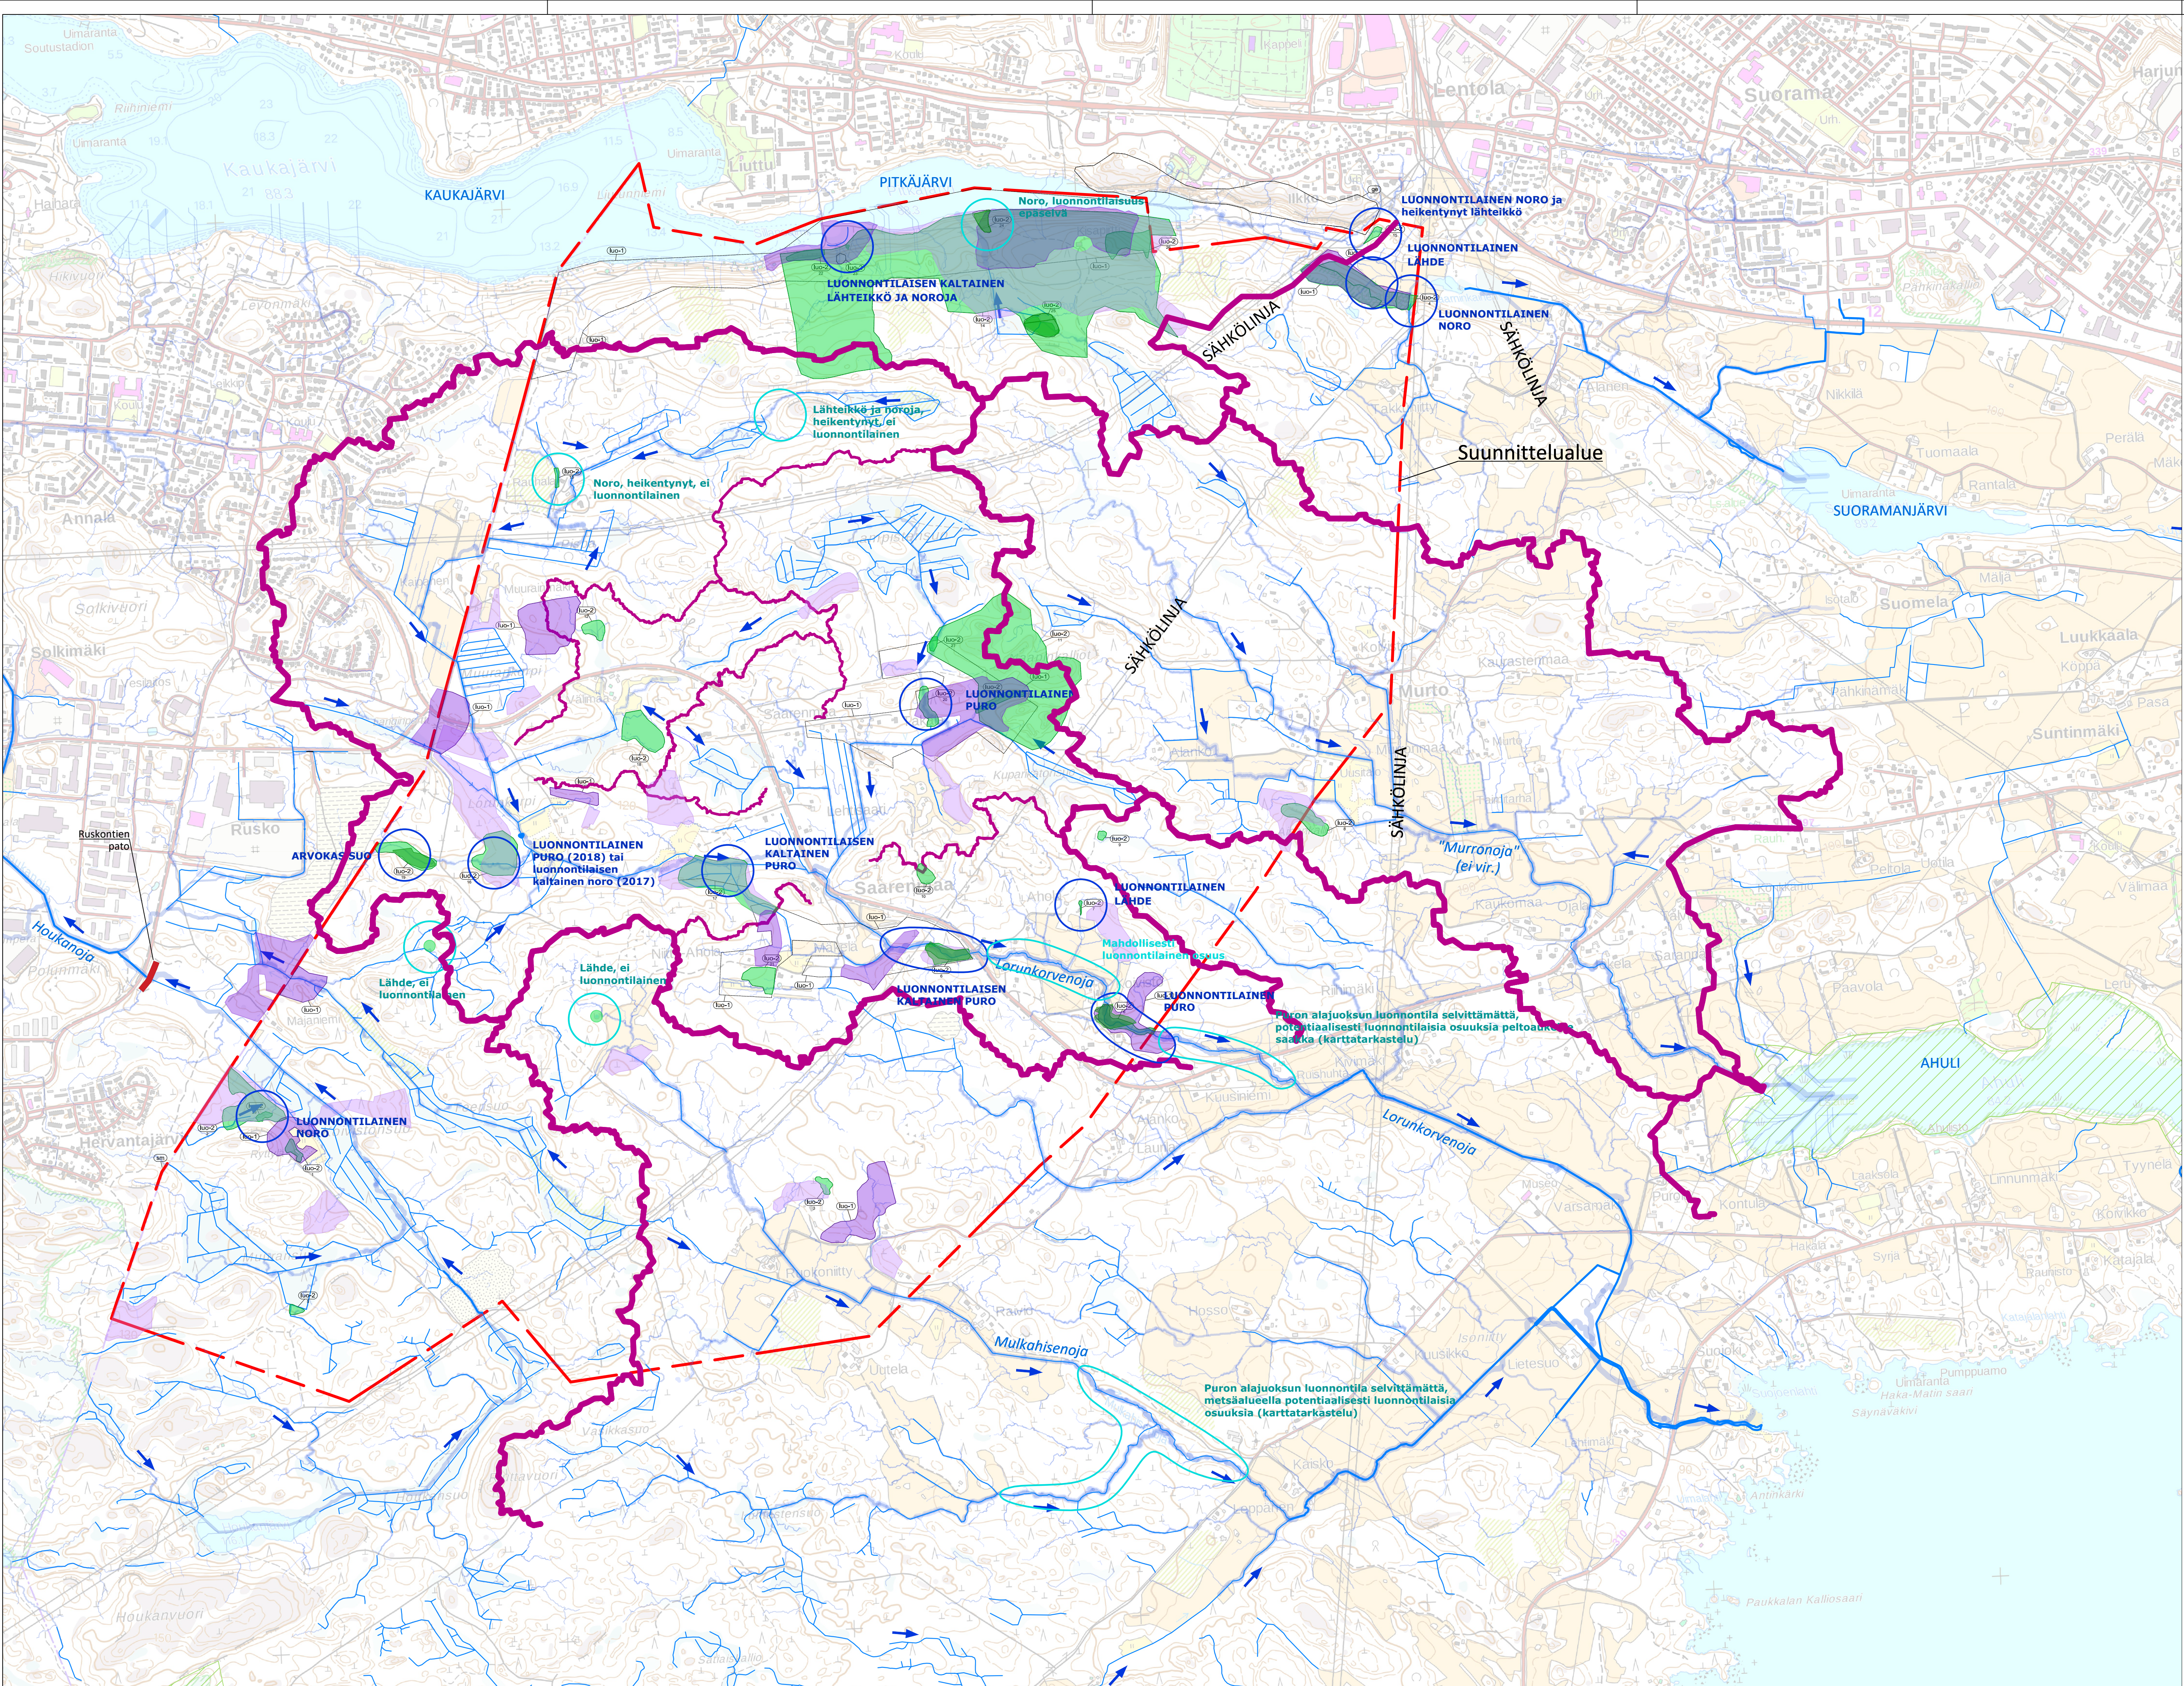

MERKINTÖJEN SELITYKSET

- Nykyinen virtausreitti ja -suunta
- Vedenjakaja, valuma-alue raja

LUONTOKOhteet

- Suojeltavat pienvedet
- Muut merkittävät pienvedet
- Liito-oravan elinalue
- Liito-oravalle soveltuva alue
- Metsäalakohde (Metsäkeskuksen vahvistamat)
- Muu luontokohde
- Natura-alue

Taustalla esitetty MML peruskartta ja maastotietokannan aineistoa (MML latauspalvelu 05/2025)

Kotite / kyla	Korttel / tila	Tontti / Rnro	Viranomaismerkintöjä	
Rakennusohjelmide			Pintusajaj	
Rakennuskohteen nimi ja osoite			Yleiskartta	
Saarenmaan osayleiskaava			Pintusajaj	Mittakaava
Hulevesiselvitys			Nykylantien hydrologia ja suunnittelun reunaehdot	
Kangasalan kaupunki			Koordinaatti/korkeusjärjestelmä	
Ramboll			GK24 / N2000	
Ramboll Kansikatu 5 B 33100 Tampere puh. 020 755 611 https://fi.ramboll.com			Suunn. ala	Työno
			15100 91206	
			Pintusajaj	Muutos
			N1	
Suunn. (nimi, tulos, allekirj.) P.Paavilainen, T.Hakkalainen			Piir.	Pvm
			P.Paavilainen	13.6.2025