



LIITE 2 Väljä kerrostalokortteli

VE1: Korttelin rakentaminen vaiheistettu (vaiheet 1 & 2)

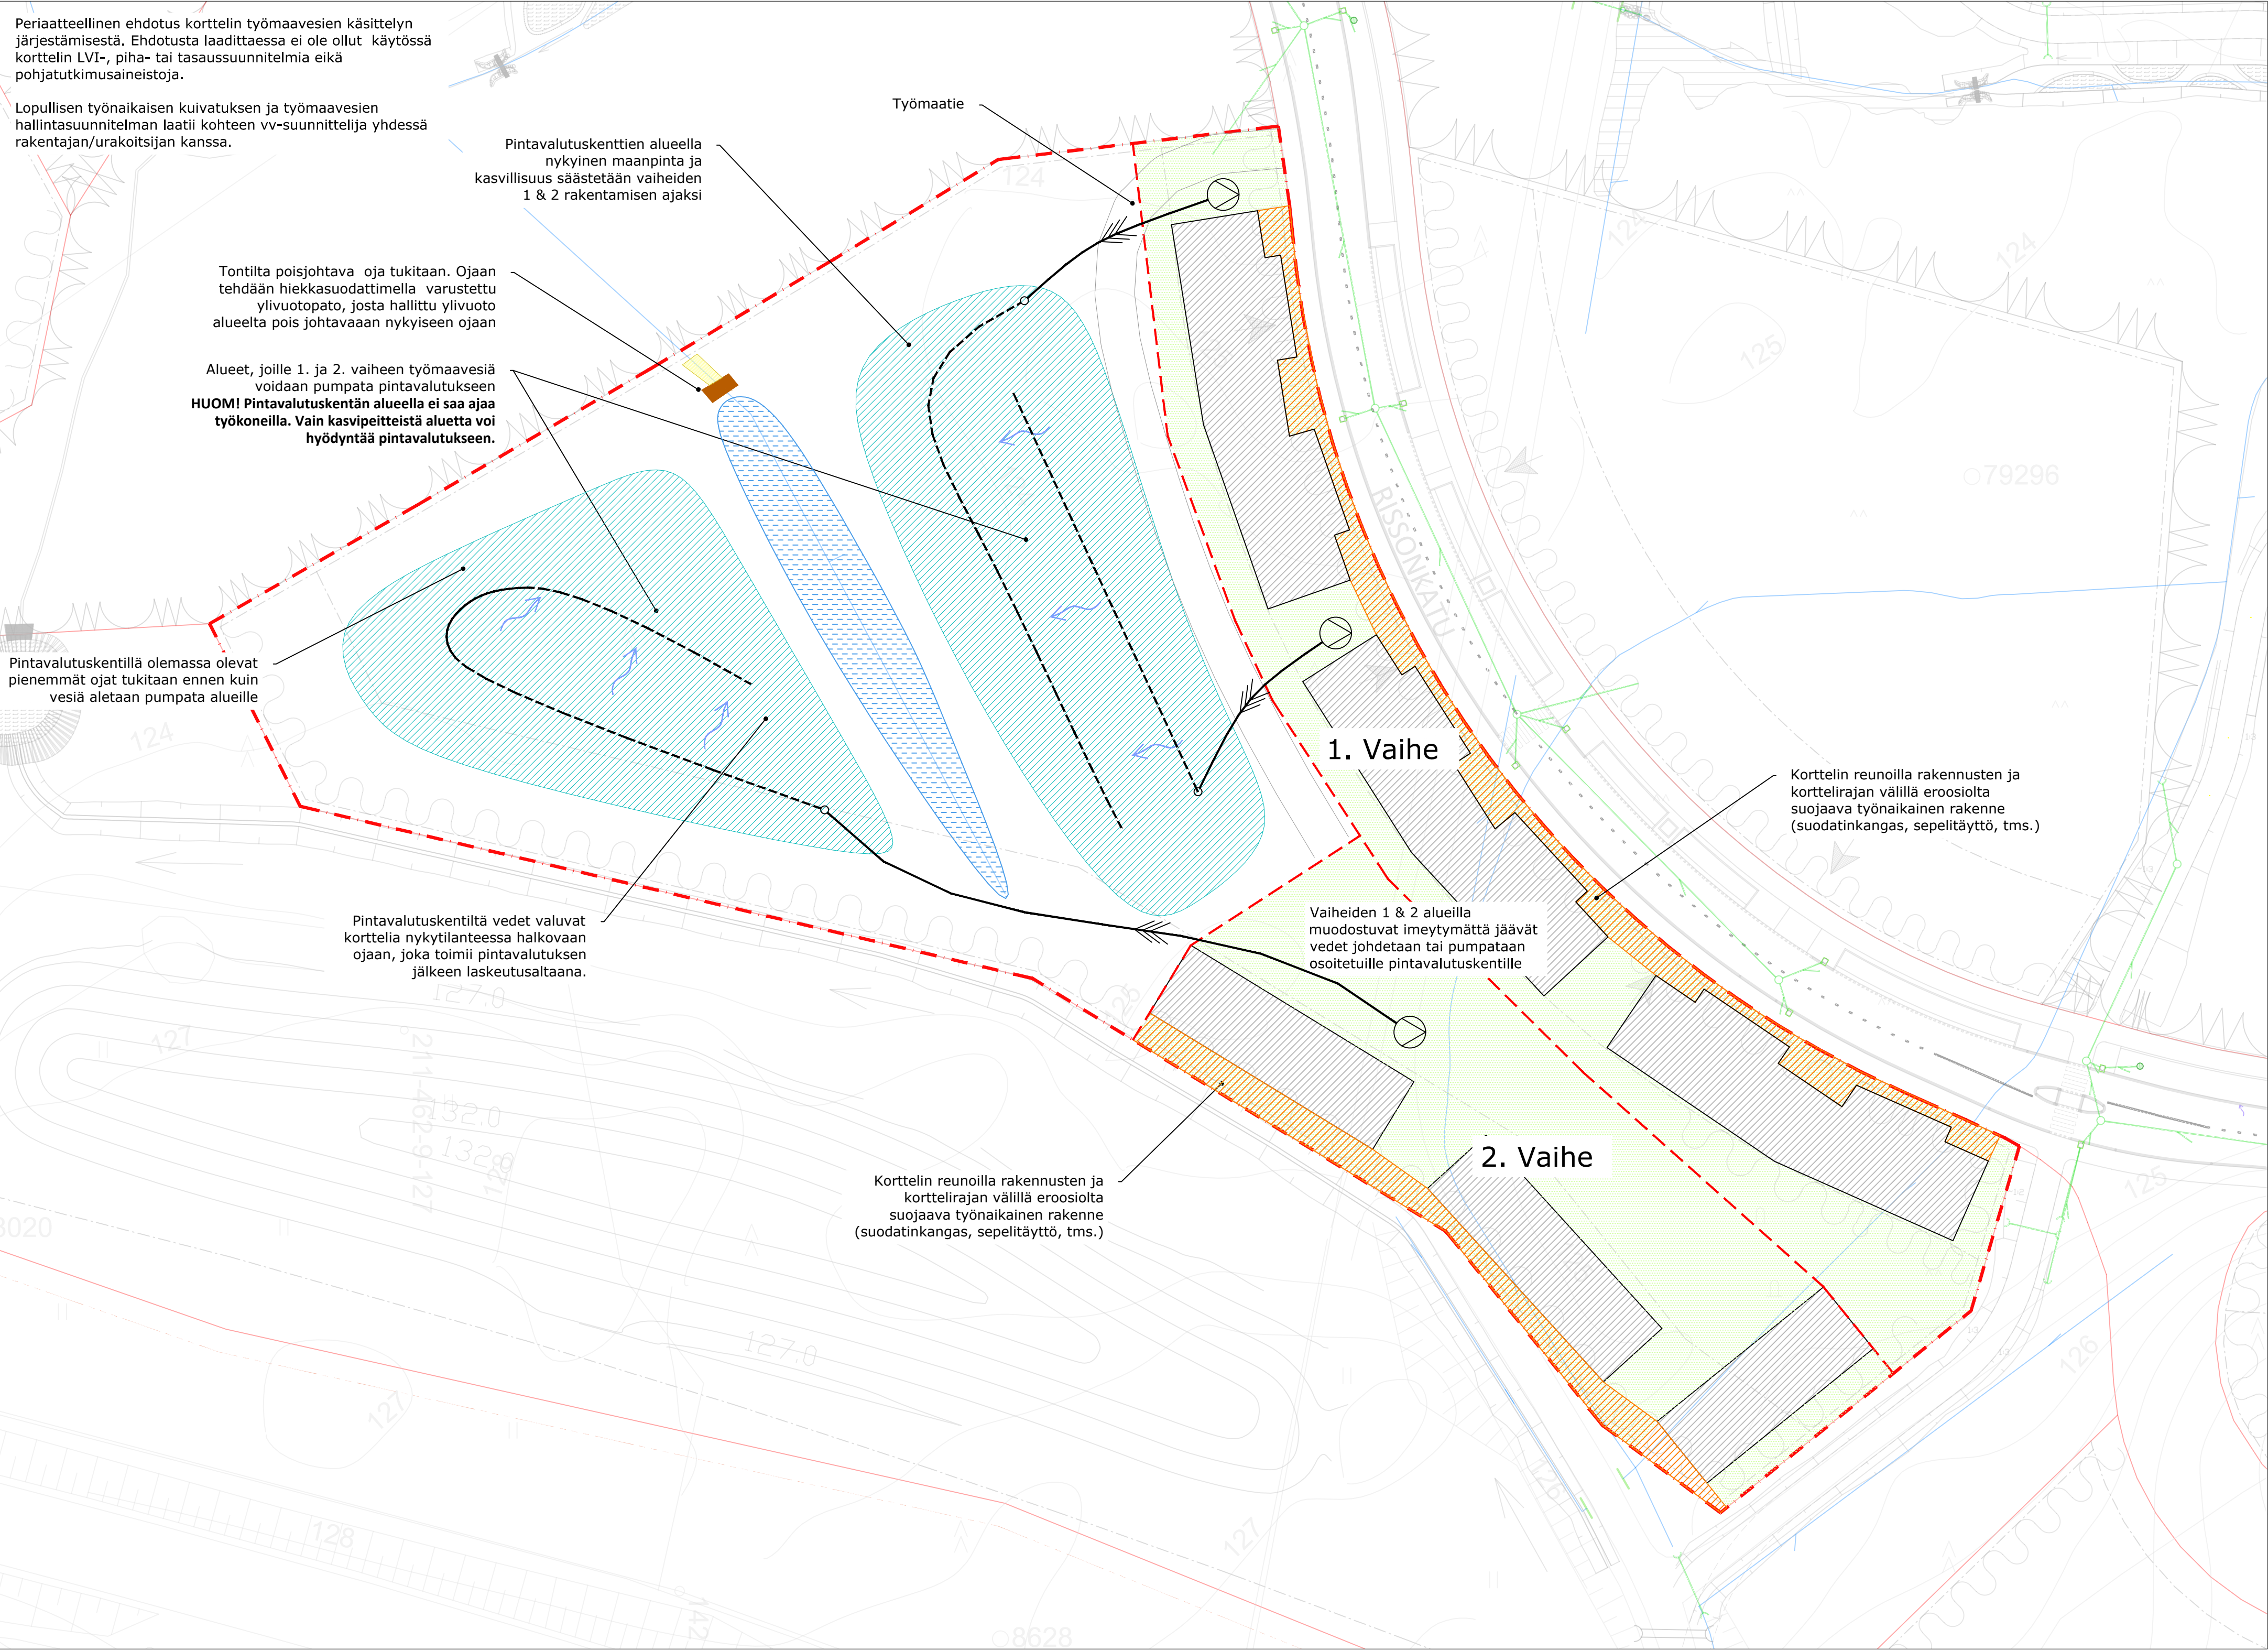


LIITE 2 Väljä kerrostalokortteli

VE1: Korttelin rakentaminen vaiheistettu (vaihe 3)

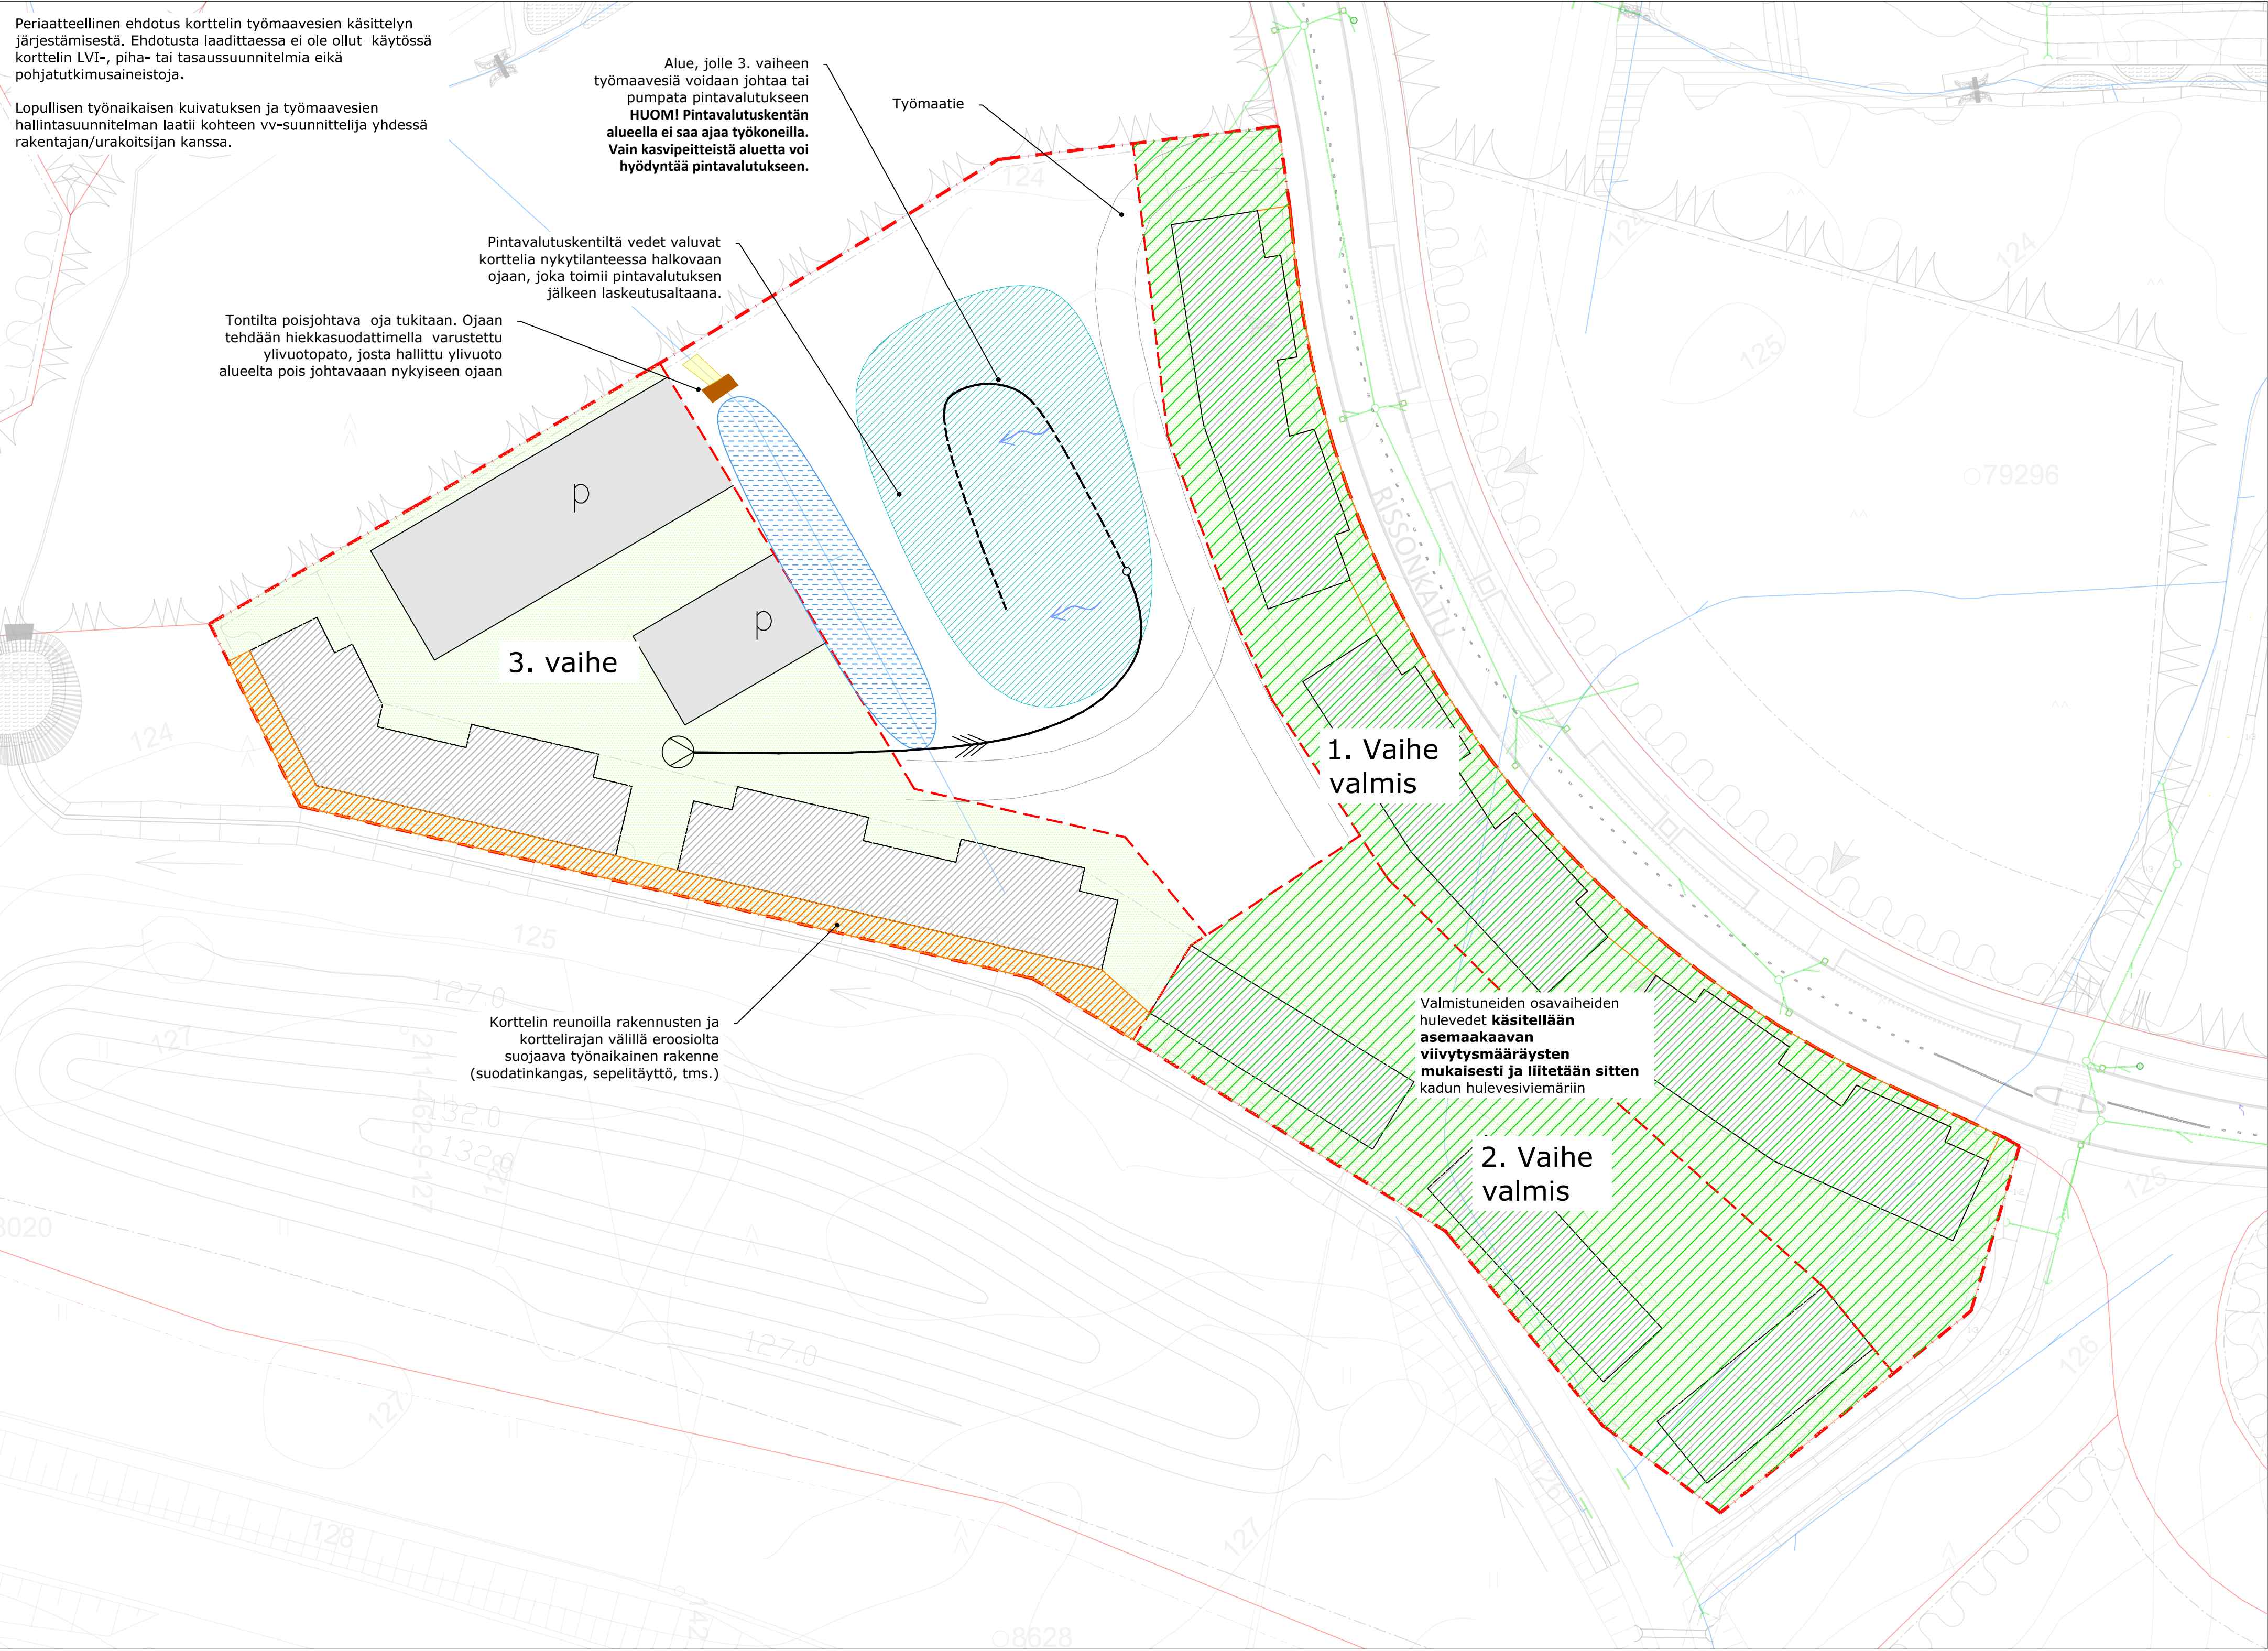

LIITE 2 Väljä kerrostalokortteli

VE1: Korttelin rakentaminen vaiheistettu (vaihe 4)

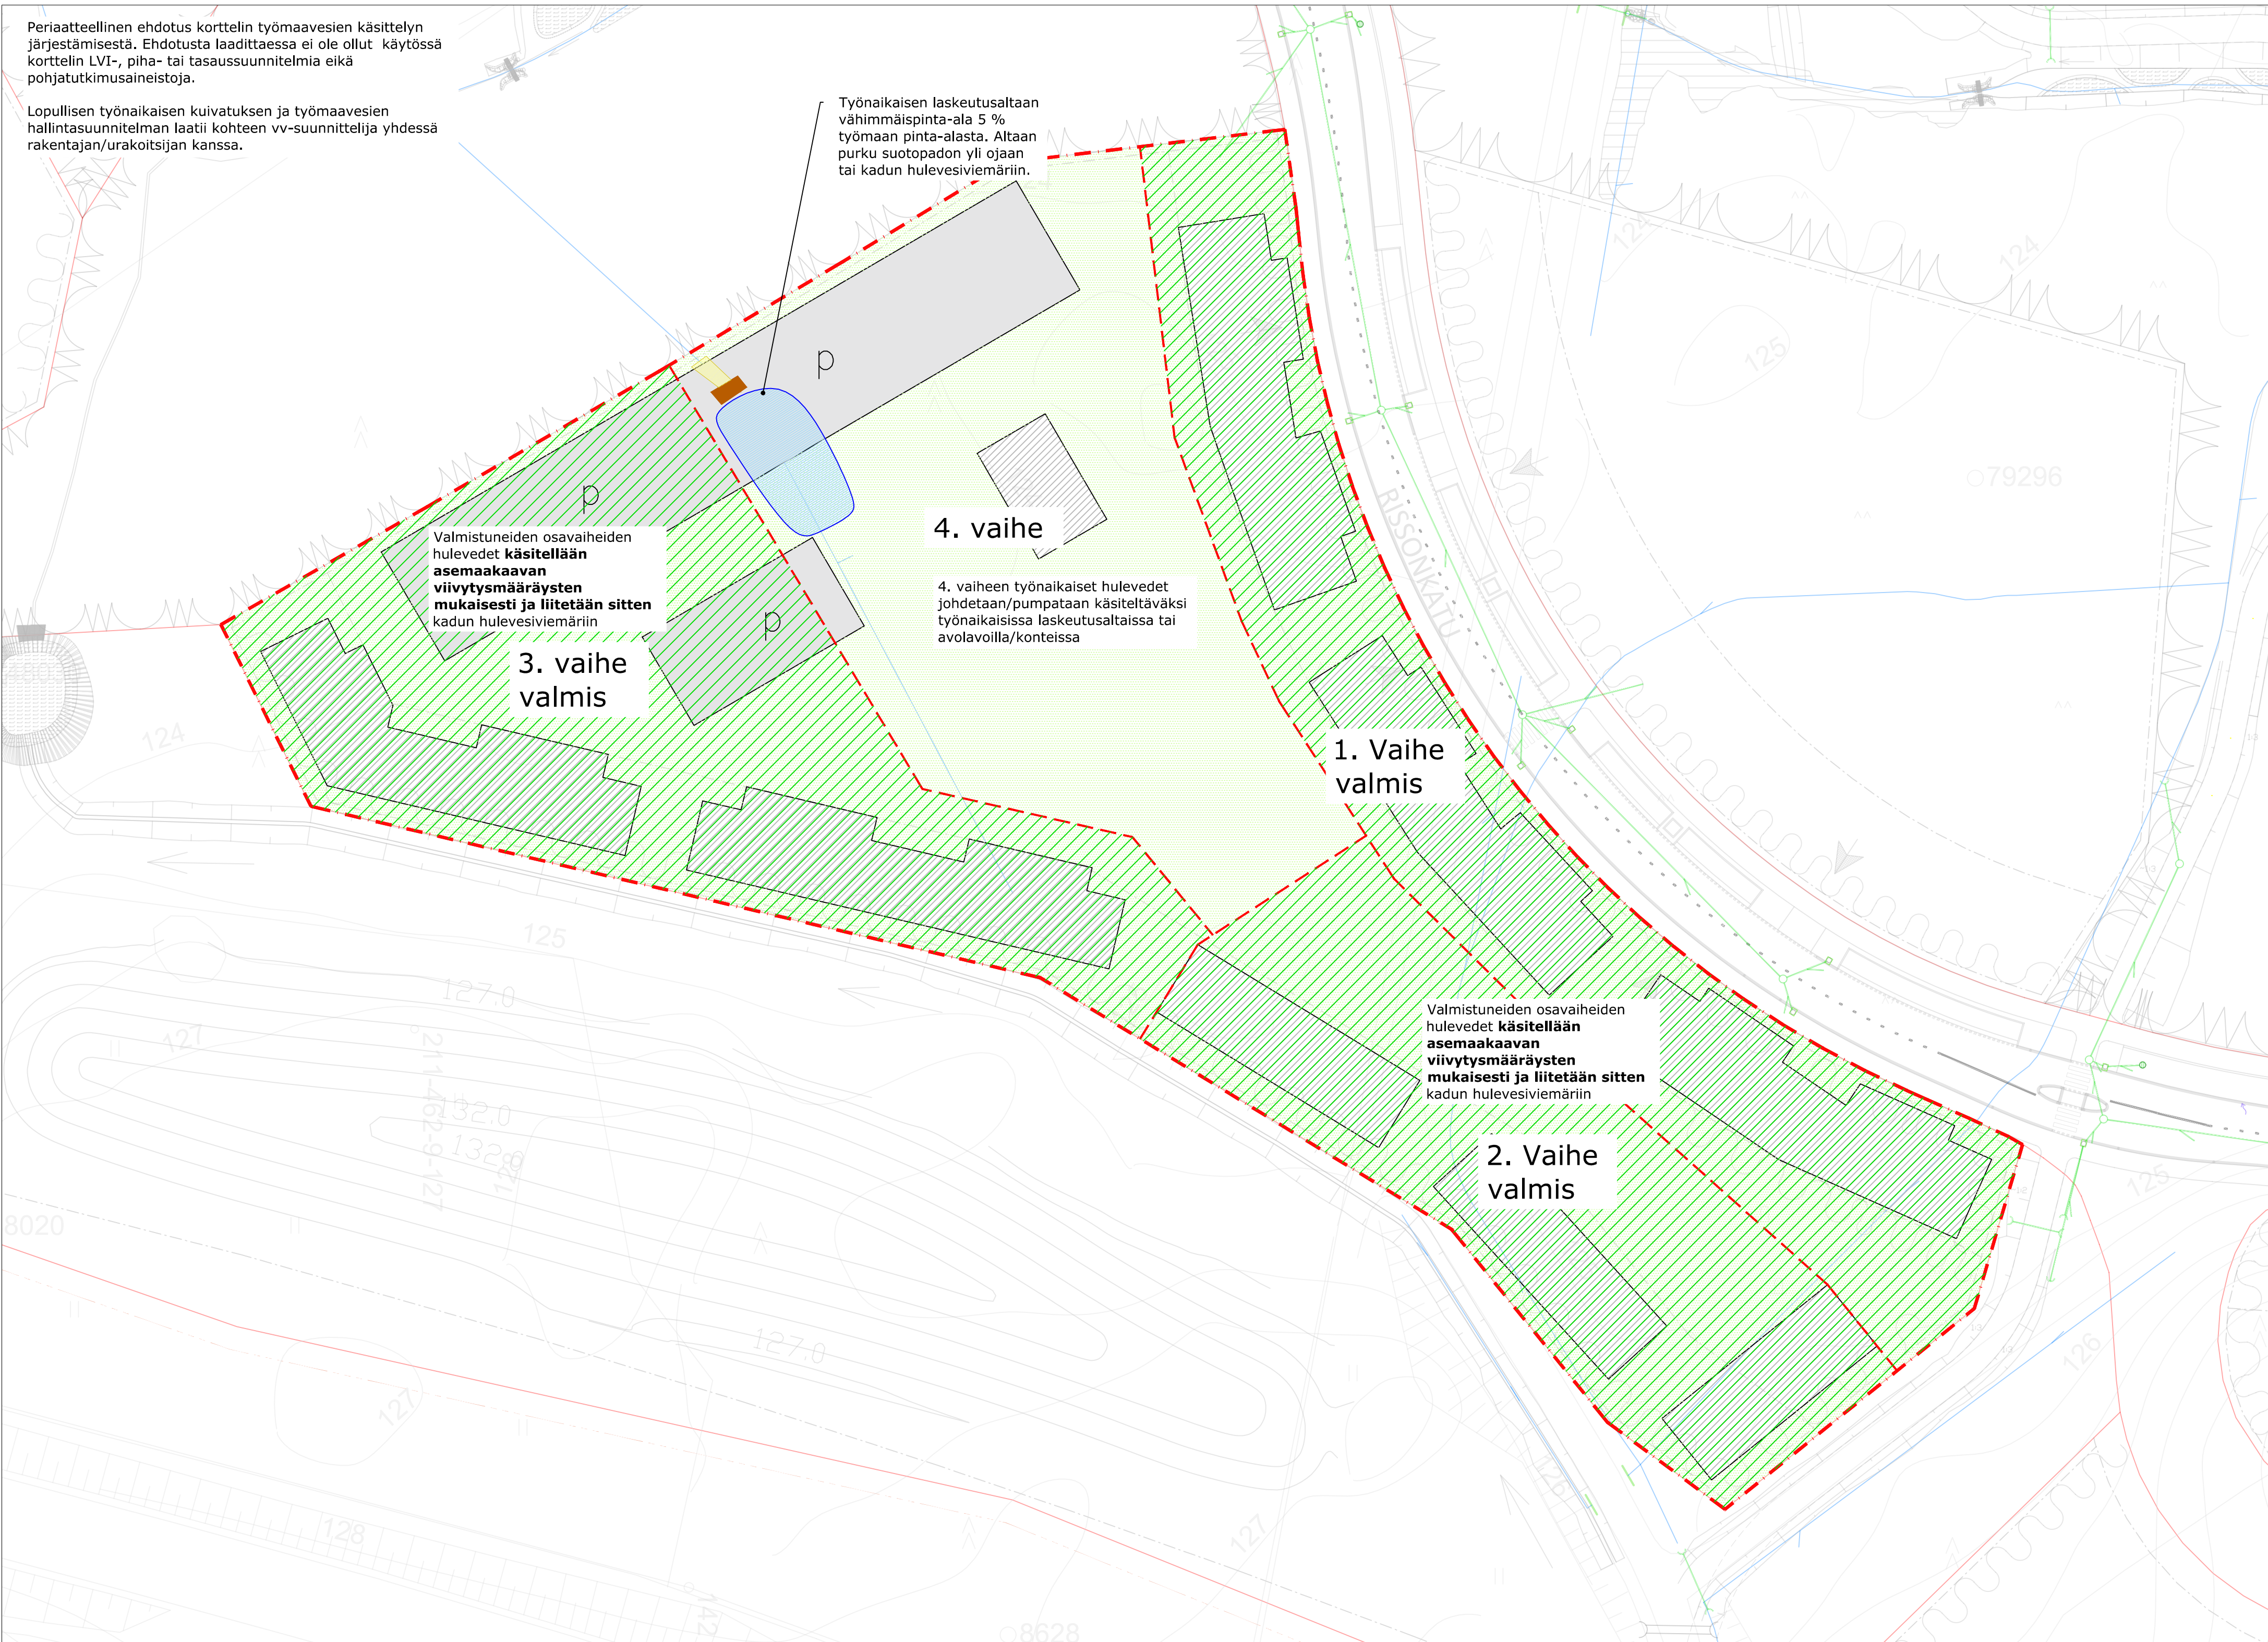

LIITE 2 Väljä kerrostalokortteli

VE2: Ei rakentamisen vaiheistusta (koko korttelissa maanpinta avattu kerralla)

