


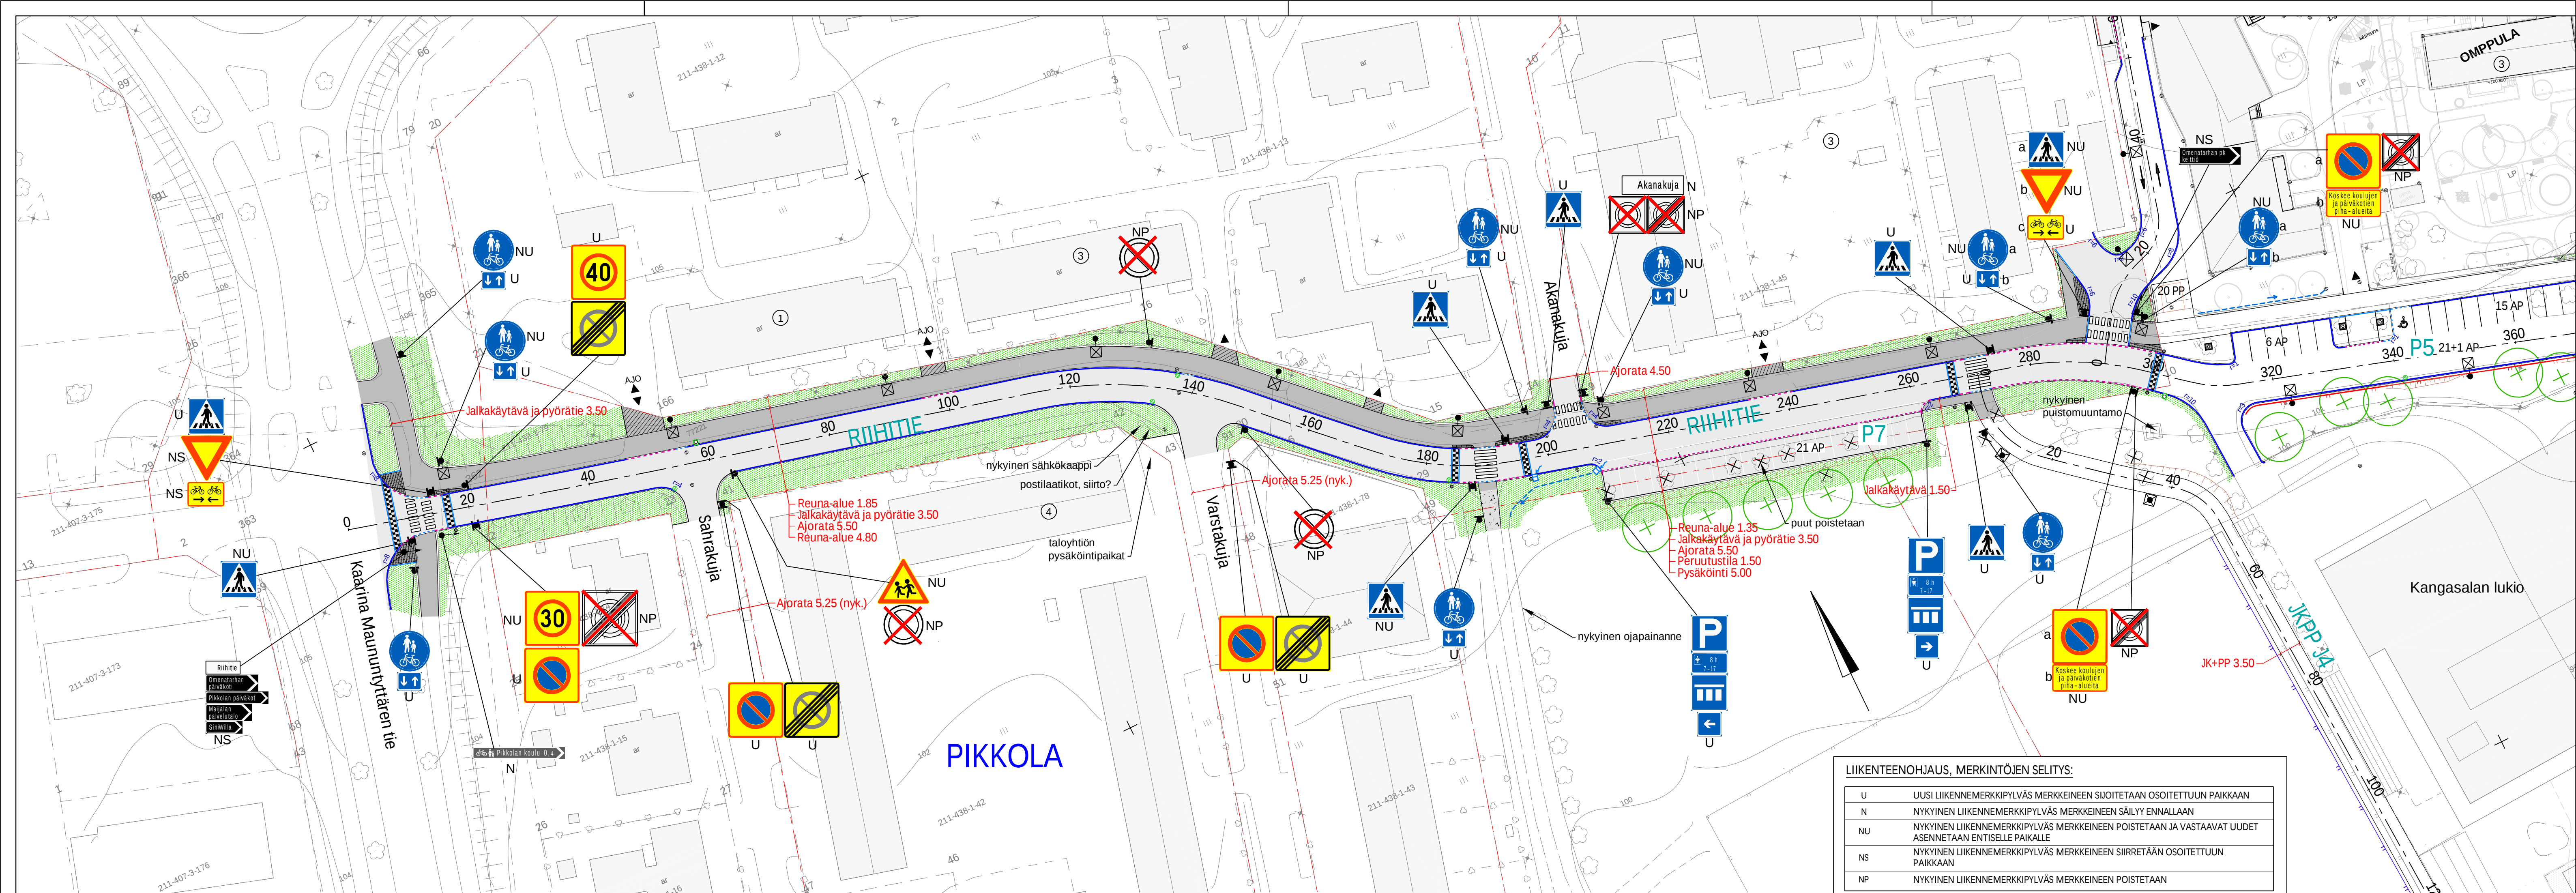

- MERKINTÖJEN SELITYKSET:**
- ASFALTTIPÄÄLLYSTEINEN AJORATA/PYSÄKÖINTI
 - ASFALTTIPÄÄLLYSTEINEN JALKAKÄYTÄVÄ JA PYÖRÄTIE
 - BETONIKIVEYS, 278x138x80, TUMMANHARMAA
 - NURMETUS R3
 - ASFALTTIPÄÄLLYSTEINEN TONTTILIITTYMÄ
 - MURSKEPINTAINEN JALKAKÄYTÄVÄ JA PYÖRÄTIE
 - NYKYINEN RAKENNUS
 - GRANIITTINEN REUNAKIVI S170, KORKEUS 10 CM, VÄRI KURUN HARMAA
 - GRANIITTINEN MADALLETTU REUNAKIVI S170, KORKEUS 3 CM, VÄRI KURUN HARMAA
 - GRANIITTINEN LUISKATTU REUNAKIVI LR170, KORKEUS 0/4 CM, VÄRI KURUN HARMAA
 - TASOON ASENNETTAVA GRANIITTINEN REUNAKIVI S170, VÄRI KURUN HARMAA
 - JALKAKÄYTÄVÄN REUNALINJA (PÄÄLLYSTEEN REUNA)
 - UUSI HULEVESIKAIVO KITAKANSISTOLLA
 - UUSI HULEVESIKAIVO 40 TN RITILÄKANSISTOLLA
 - ISTUTETTAVA KATUPUU
 - KIINTEISTÖN KULKUYHTEYS
 - UUSI VALAISINPVLÄS
 - SUORAVIISTEINEN AJORADAN KOROTUS, ISO NOPPAKIVI MUSTA/HARMAA KORKEUSERO 7 CM
 - HEIJASTINPAALU AJORADAN KOROTUKSEN YHTEYDESSÄ
 - MATALA OJAPAINANNE
 - HULEVESIEN JOHTAMINEN AVO-OJAAN, LÄPIVIRTAAVA KITAKANSISTO
 - KIINTEISTÖN OSOITENUMERO
 - POISTETTAVA PUU

**KANGASALAN KAUPUNKI**
RAKENTAMISEN PALVELUALUE

RIIHITIE
PIKKOLA

KATUSUUNNITELMA
KATUJÄRJESTELYPIDUSTUS 1:500

**RAMBOLL**
Ramboll Finland Oy
Kansikatu 5B
33100 Tampere
puh. 020 755 611

PIIRT.	KaLa	KOORD. JÄRJ.	ETRS-GK24
SUUNN.	Kai Lappalainen	KORK. JÄRJ.	N2000
TARK.	Kai Lappalainen		

Infran suunnittelu ja rakentaminen

YLAN PÄÄTÖS:
RAKENNUSPÄÄLLIKÖN PÄÄTÖS:
§

MUUTOS	
TARK.	
HVY.	
PVM.	30.10.2025
TEK.	

PIIR. N.Ö.
1-8-23

LIIKENTEENOHJAUS, MERKINTÖJEN SELITYS:	
U	UUSI LIKENNEMERKKIPVLÄS MERKKEINEEN SJOITETAAN OSOITETTUUN PAKKAAN
N	NYKYINEN LIKENNEMERKKIPVLÄS MERKKEINEEN SÄILYY ENNALLAAN
NU	NYKYINEN LIKENNEMERKKIPVLÄS MERKKEINEEN POISTETAAN JA VASTAAVAT UUDET ASENNETAAN ENTISELLE PAIKALLE
NS	NYKYINEN LIKENNEMERKKIPVLÄS MERKKEINEEN SIIRRETÄÄN OSOITETTUUN PAKKAAN
NP	NYKYINEN LIKENNEMERKKIPVLÄS MERKKEINEEN POISTETAAN