


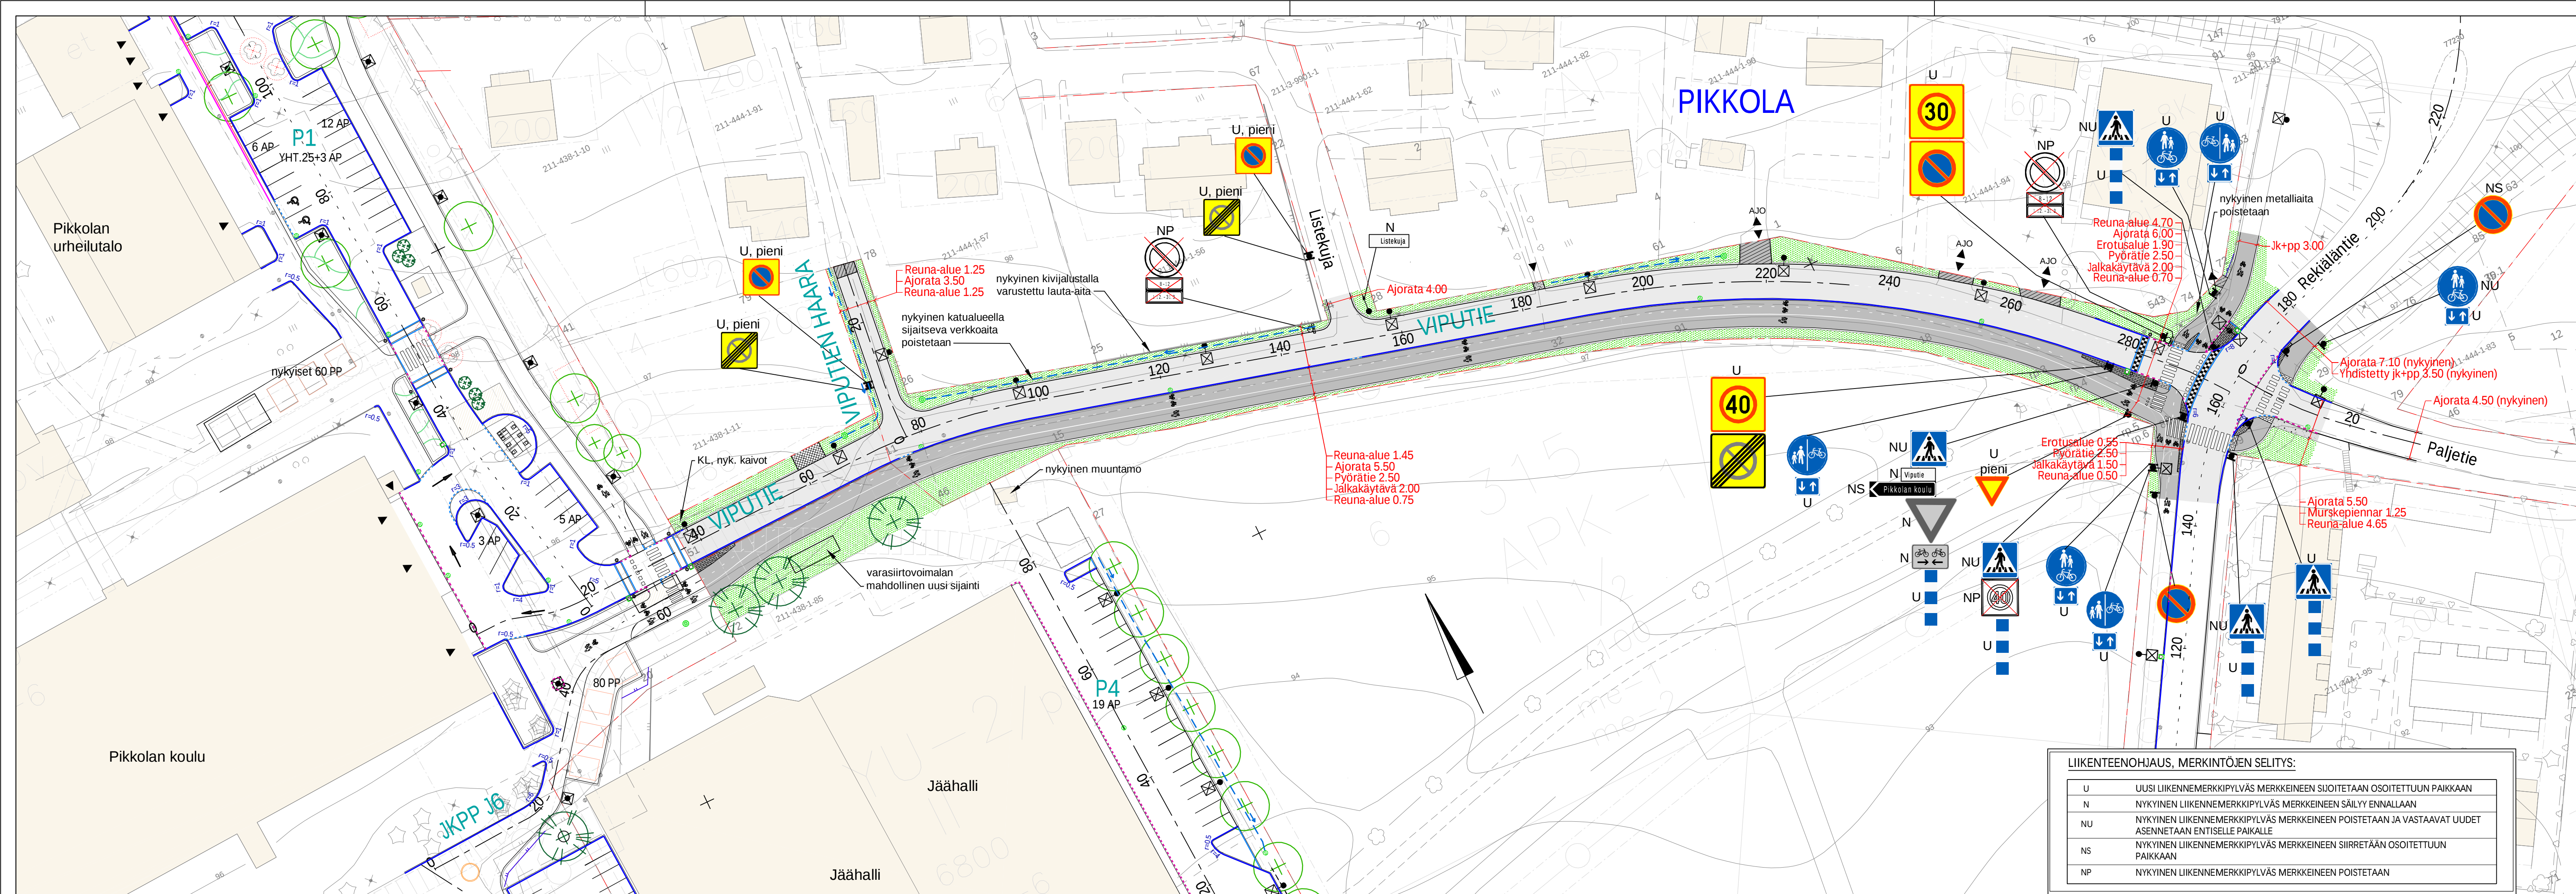

MERKINTÖJEN SELITYKSET:

ASFALTTIPÄÄLLYSTEINEN AJORATA

ASFALTTIPÄÄLLYSTEINEN JALKAKÄYTÄVÄ, JK+PP TAI PYÖRÄTIE

BETONIKIVEYS, 278x138x80, TUMMAN HARMAA

BETONIKIVEYS, 278x138x80, VALKOINEN (SUOJATIEN VAROITUSALUEET)

NOPPAKIVEYS, 90x90x90, KURUN HARMAA

NURMETUS R3

MURSKEPINTA

ASFALTTIPÄÄLLYSTEINEN TONTTILIITTYMÄ

TONTTILIITTYMÄVARAUS

NYKYINEN RAKENNUS

GRANIITTINEN REUNAKIVI S170, NÄKYVÄ KORKEUS 10 CM, VÄRI KURUN HARMAA

GRANIITTINEN MADALLETTU REUNAKIVI S170, NÄKYVÄ KORKEUS 3 CM, VÄRI KURUN HARMAA

GRANIITTINEN LUISKATTU REUNAKIVI LR170, NÄKYVÄ KORKEUS 0/4 CM, VÄRI KURUN HARMAA

TASOON ASENNETTAVA GRANIITTINEN REUNAKIVI S170, NÄKYVÄ KORKEUS 0 CM, VÄRI KURUN HARMAA

JALKAKÄYTÄVÄN REUNALINJA (PÄÄLLYSTEEN REUNA)

UUSI HULEVESIKAIVO KITA-/RITILÄ-/KUPUKANSISTOLLA

KIINTEISTÖN KULKUYHTEYS

UUSI VALAISINPYLVÄS

SUORAVIISTEINEN AJORADAN KOROTUS, ISO NOPPAKIVI MUSTA/HARMAA KORKEUSERO 7 CM

POLLARI AJORADAN KOROTUKSEN YHTEYDESSÄ

MATALA OJAPAINANNE

ISTUTETTAVA HAVUPUU

KANGASALAN KAUPUNKI

RAKENTAMISEN PALVELUALUE

VIPUTIEN PERUSPARANNUS

VIPUTIE JA VIPUTIEN HAARA

PIKKOLA

KATUSUUNNITELMA

KATUJÄRJESTELYPiIRUSTUS 1:500

RAMBOLL

Ramboll Finland Oy

Kansikatu 5B

33100 Tampere

puh. 020 755 611

PIIRT.

KaLa

SUUNN.

Kai Lappalainen

TARK.

Kai Lappalainen

KOORD. JÄRJ.

ETRS-GK24

KORK. JÄRJ.

N2000

PIIR. N:O.

1-9-23

Infran suunnittelu ja rakentaminen

YLAN PÄÄTÖS:

RAKENNUSPÄÄLLIKÖN PÄÄTÖS:

§

MUUTOS

TARK.

HYV.

PVM.

30.10.2025

TEK.

LIIKENTEENOHJAUS, MERKINTÖJEN SELITYS:	
U	UUSI LIKENNEMERKKIPYLVÄS MERKKEINEEN SUOITETAAN OSOITETTUUN PAIKKAAN
N	NYKYINEN LIKENNEMERKKIPYLVÄS MERKKEINEEN SÄILYY ENNALLAAN
NU	NYKYINEN LIKENNEMERKKIPYLVÄS MERKKEINEEN POISTETAAN JA VASTAAVAT UUDET ASENNETAAN ENTISELLE PAIKALLE
NS	NYKYINEN LIKENNEMERKKIPYLVÄS MERKKEINEEN SIIRRETÄÄN OSOITETTUUN PAIKKAAN
NP	NYKYINEN LIKENNEMERKKIPYLVÄS MERKKEINEEN POISTETAAN